
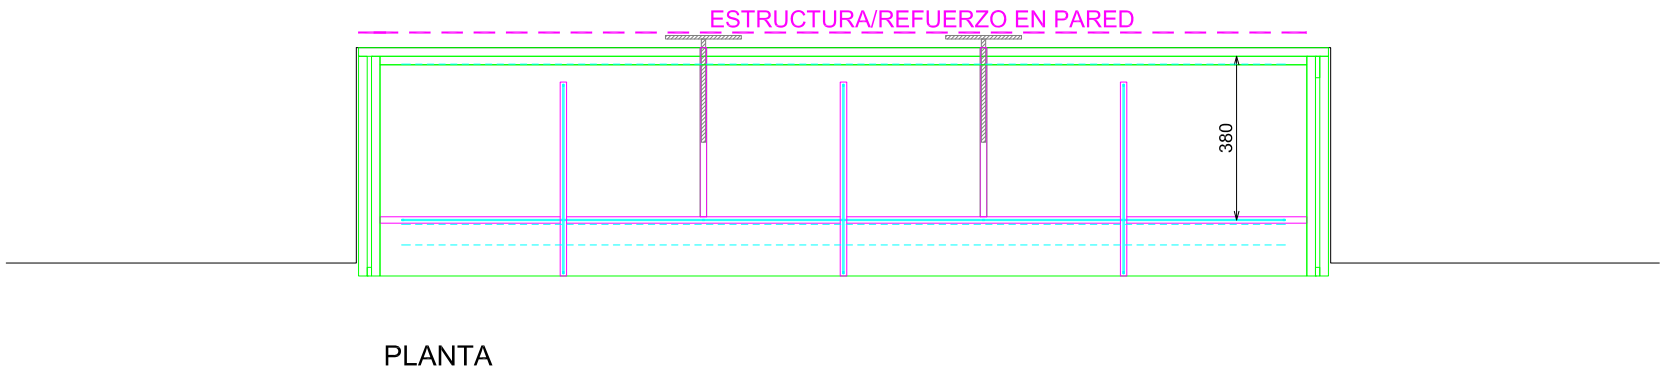
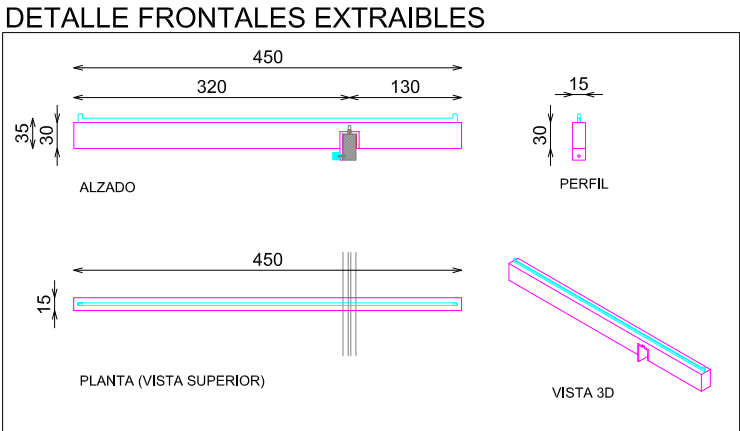
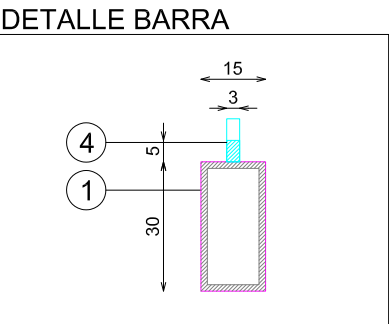
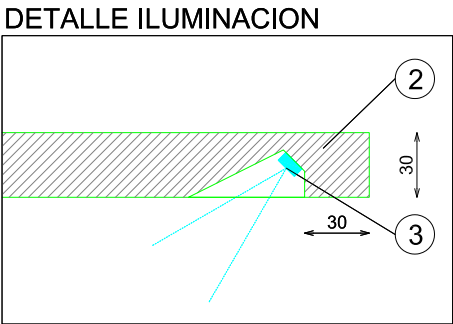


ACABADOS

- ① METAL ACABADO AFINACION MARMOLEADO PDM NAVERPOL ARENA M-7 OXIDO TEXT
- ② DM PEINADO CON BROCHA ACABADO AFINACION MARMOLEADO M7
- ③ LUMINACION LED APOLLO PW 15W 3000°K
- ④ ACERO INOX SATINADO ESTANDAR. REF 2202

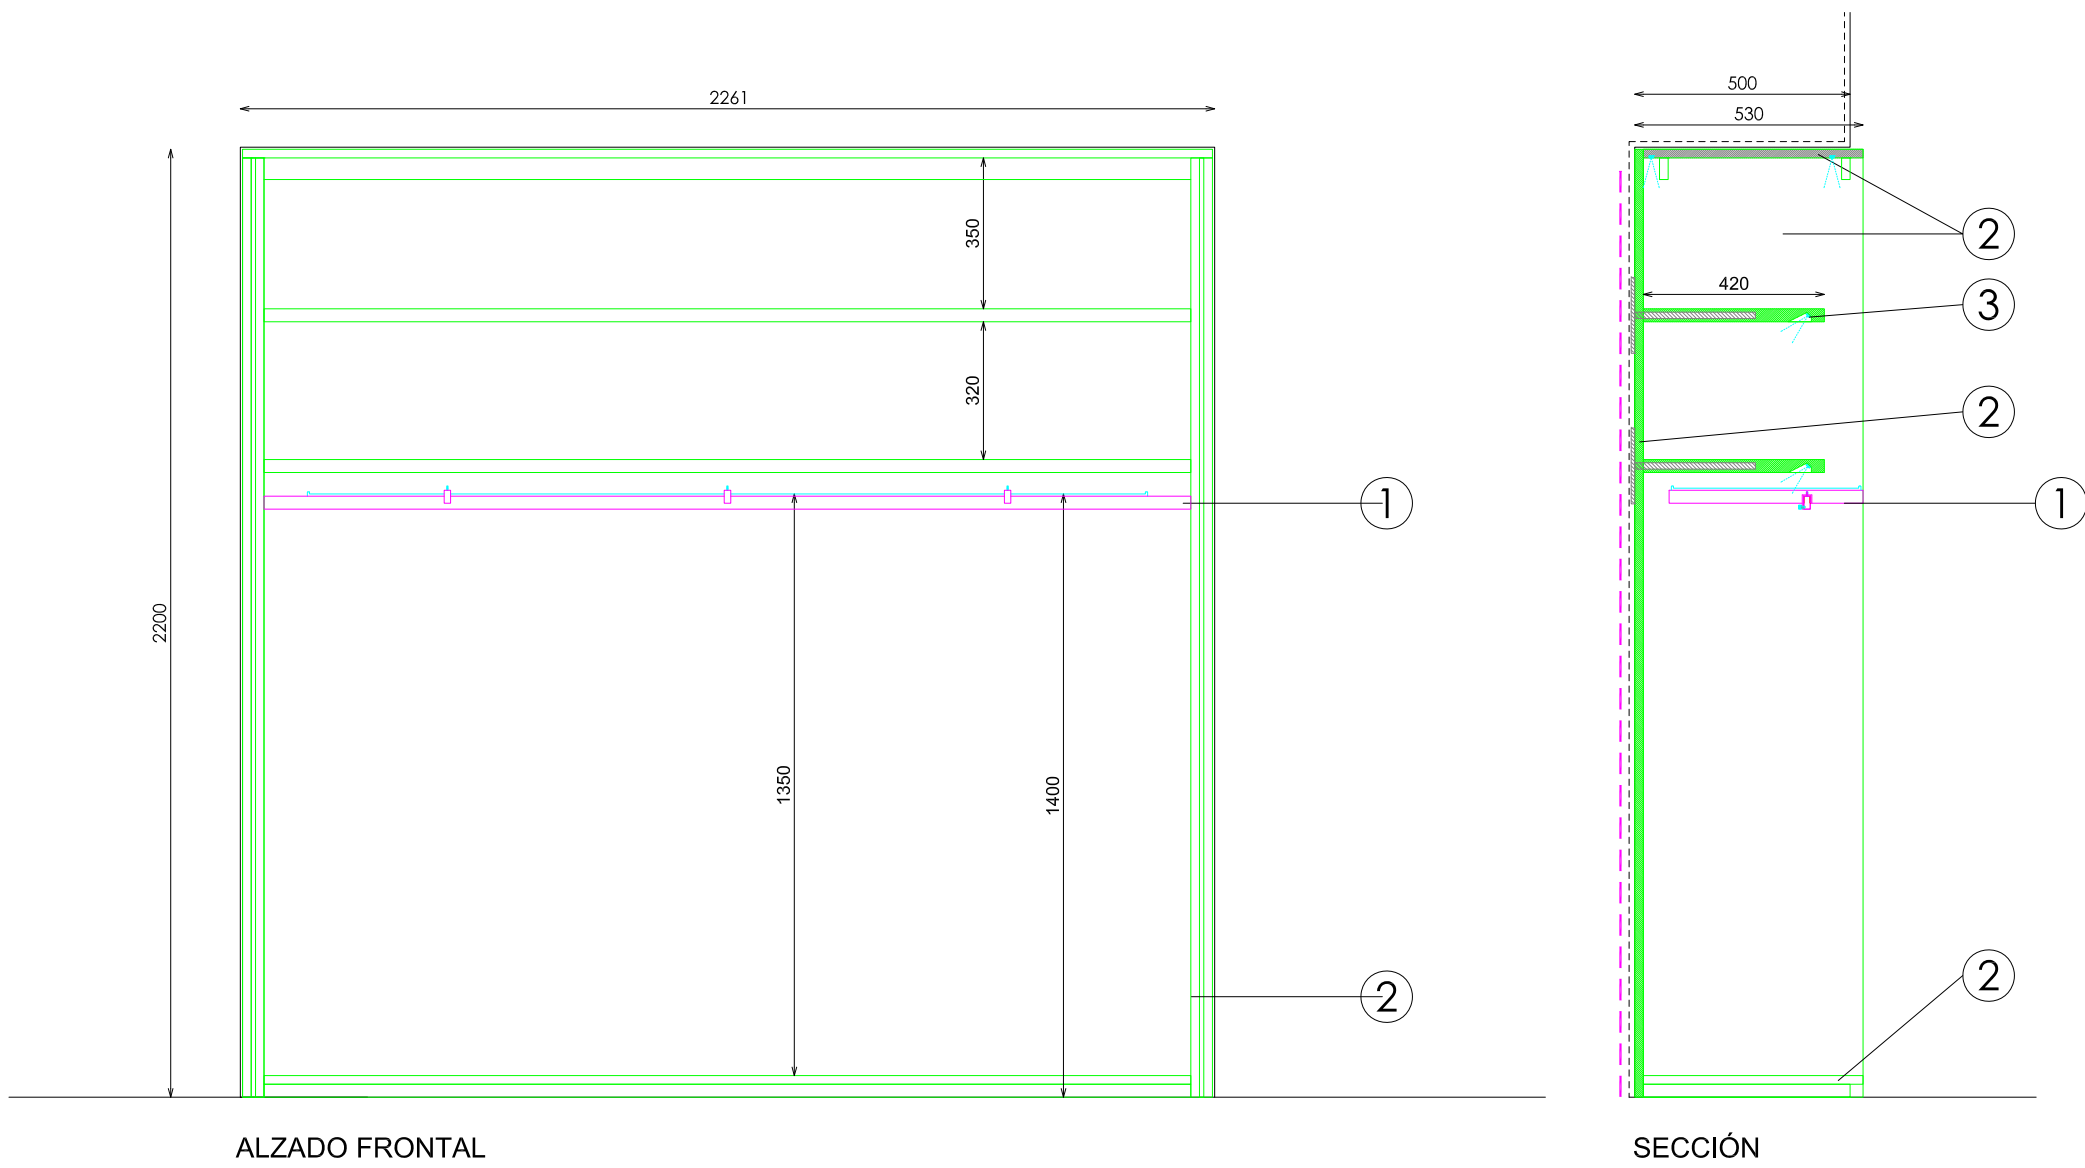

DESCRIPCION	Uds
FRONTAL EXTRAIBLE	3

E: 1_30

Código: COD
Matrícula: MAT
Versión: VER
Fecha: DAT
Imagen: IMG

940


7-1更新金属杆和上面层板高度

8Z70132800

STUDIOZARA

Pag: 1_1

BLOQUE

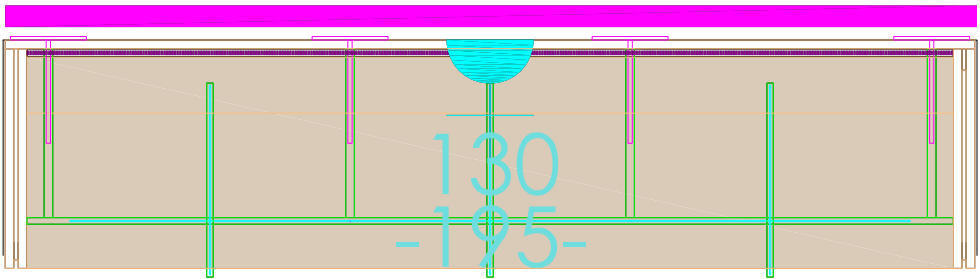

Np-Kids-a Hornacina Basicos 3 Frontales H130