



SEÑORA
CENTRAL


BARRA MARCO 90+90xH182 MADEIRA

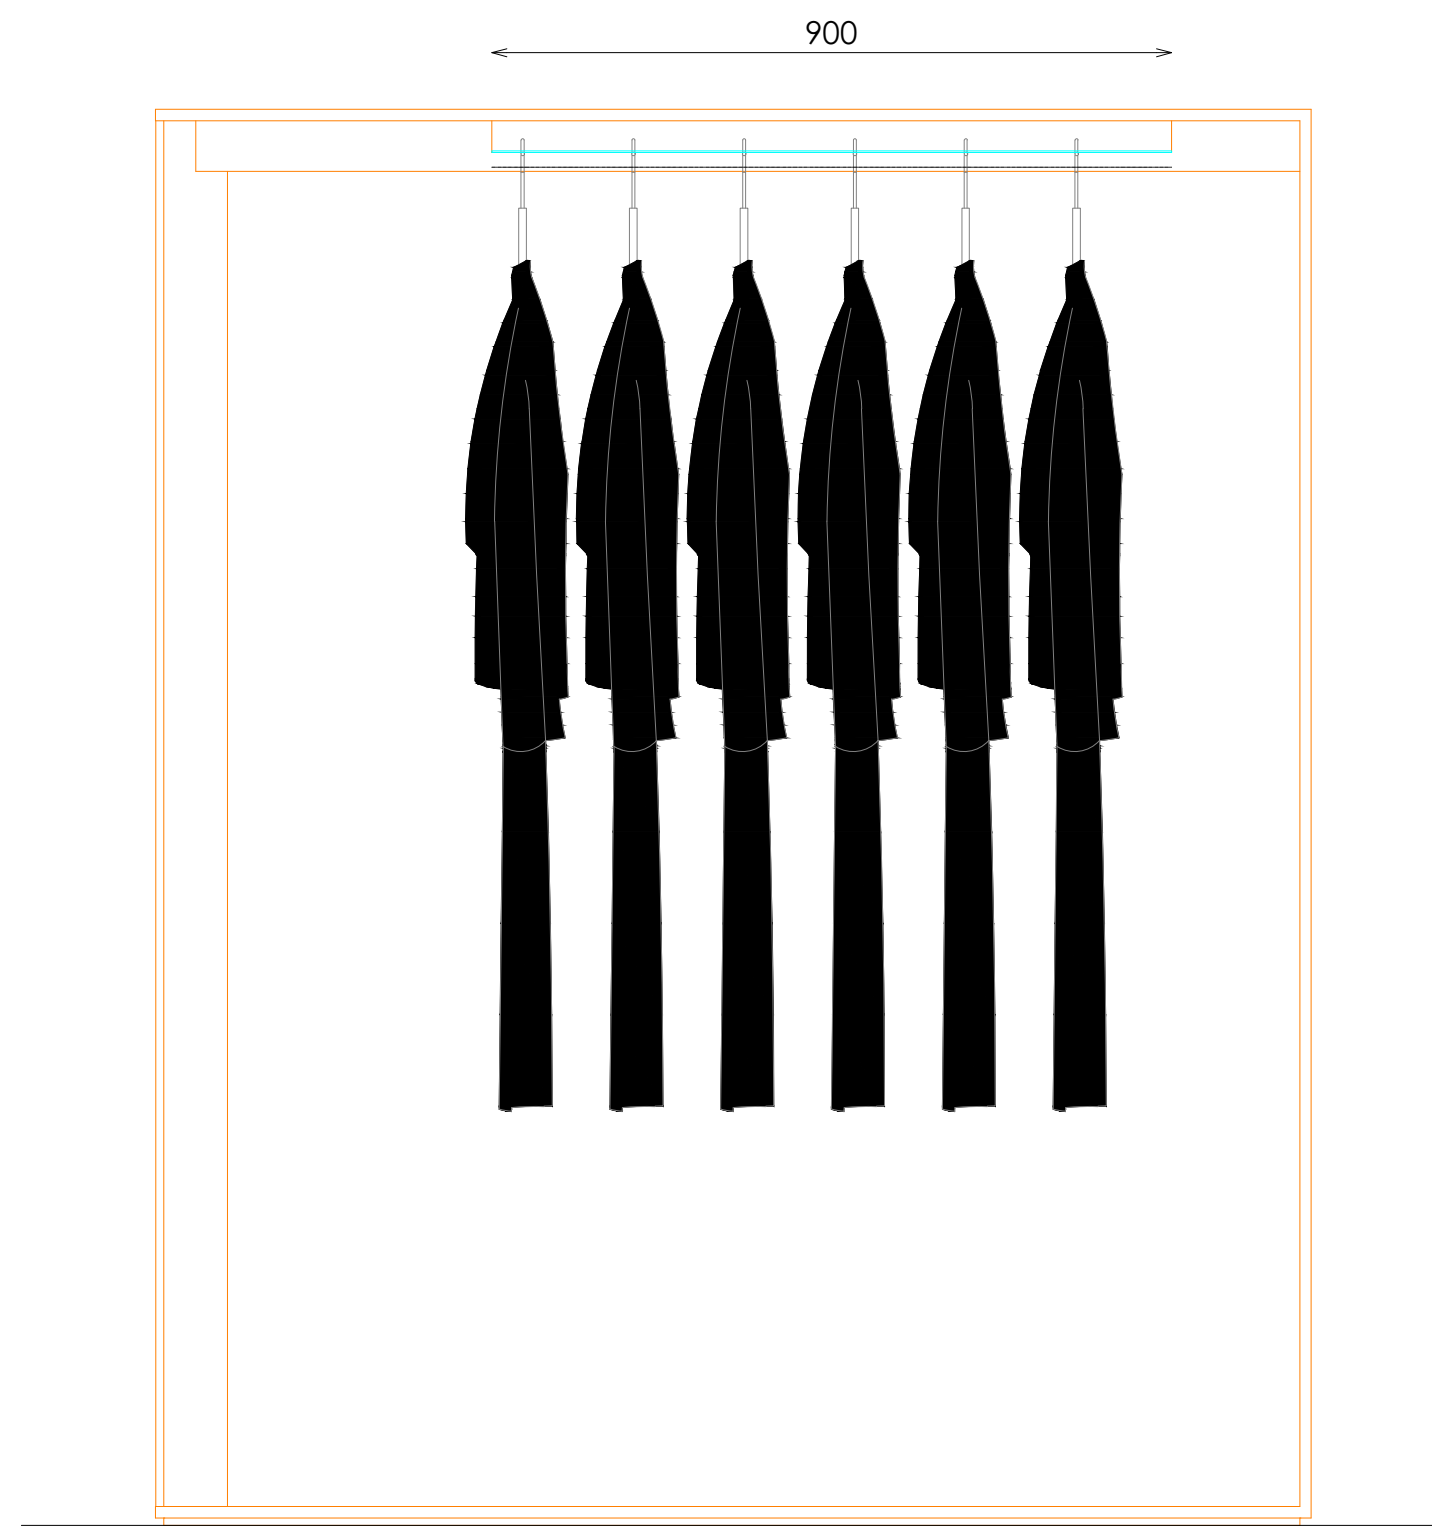

ALZADO

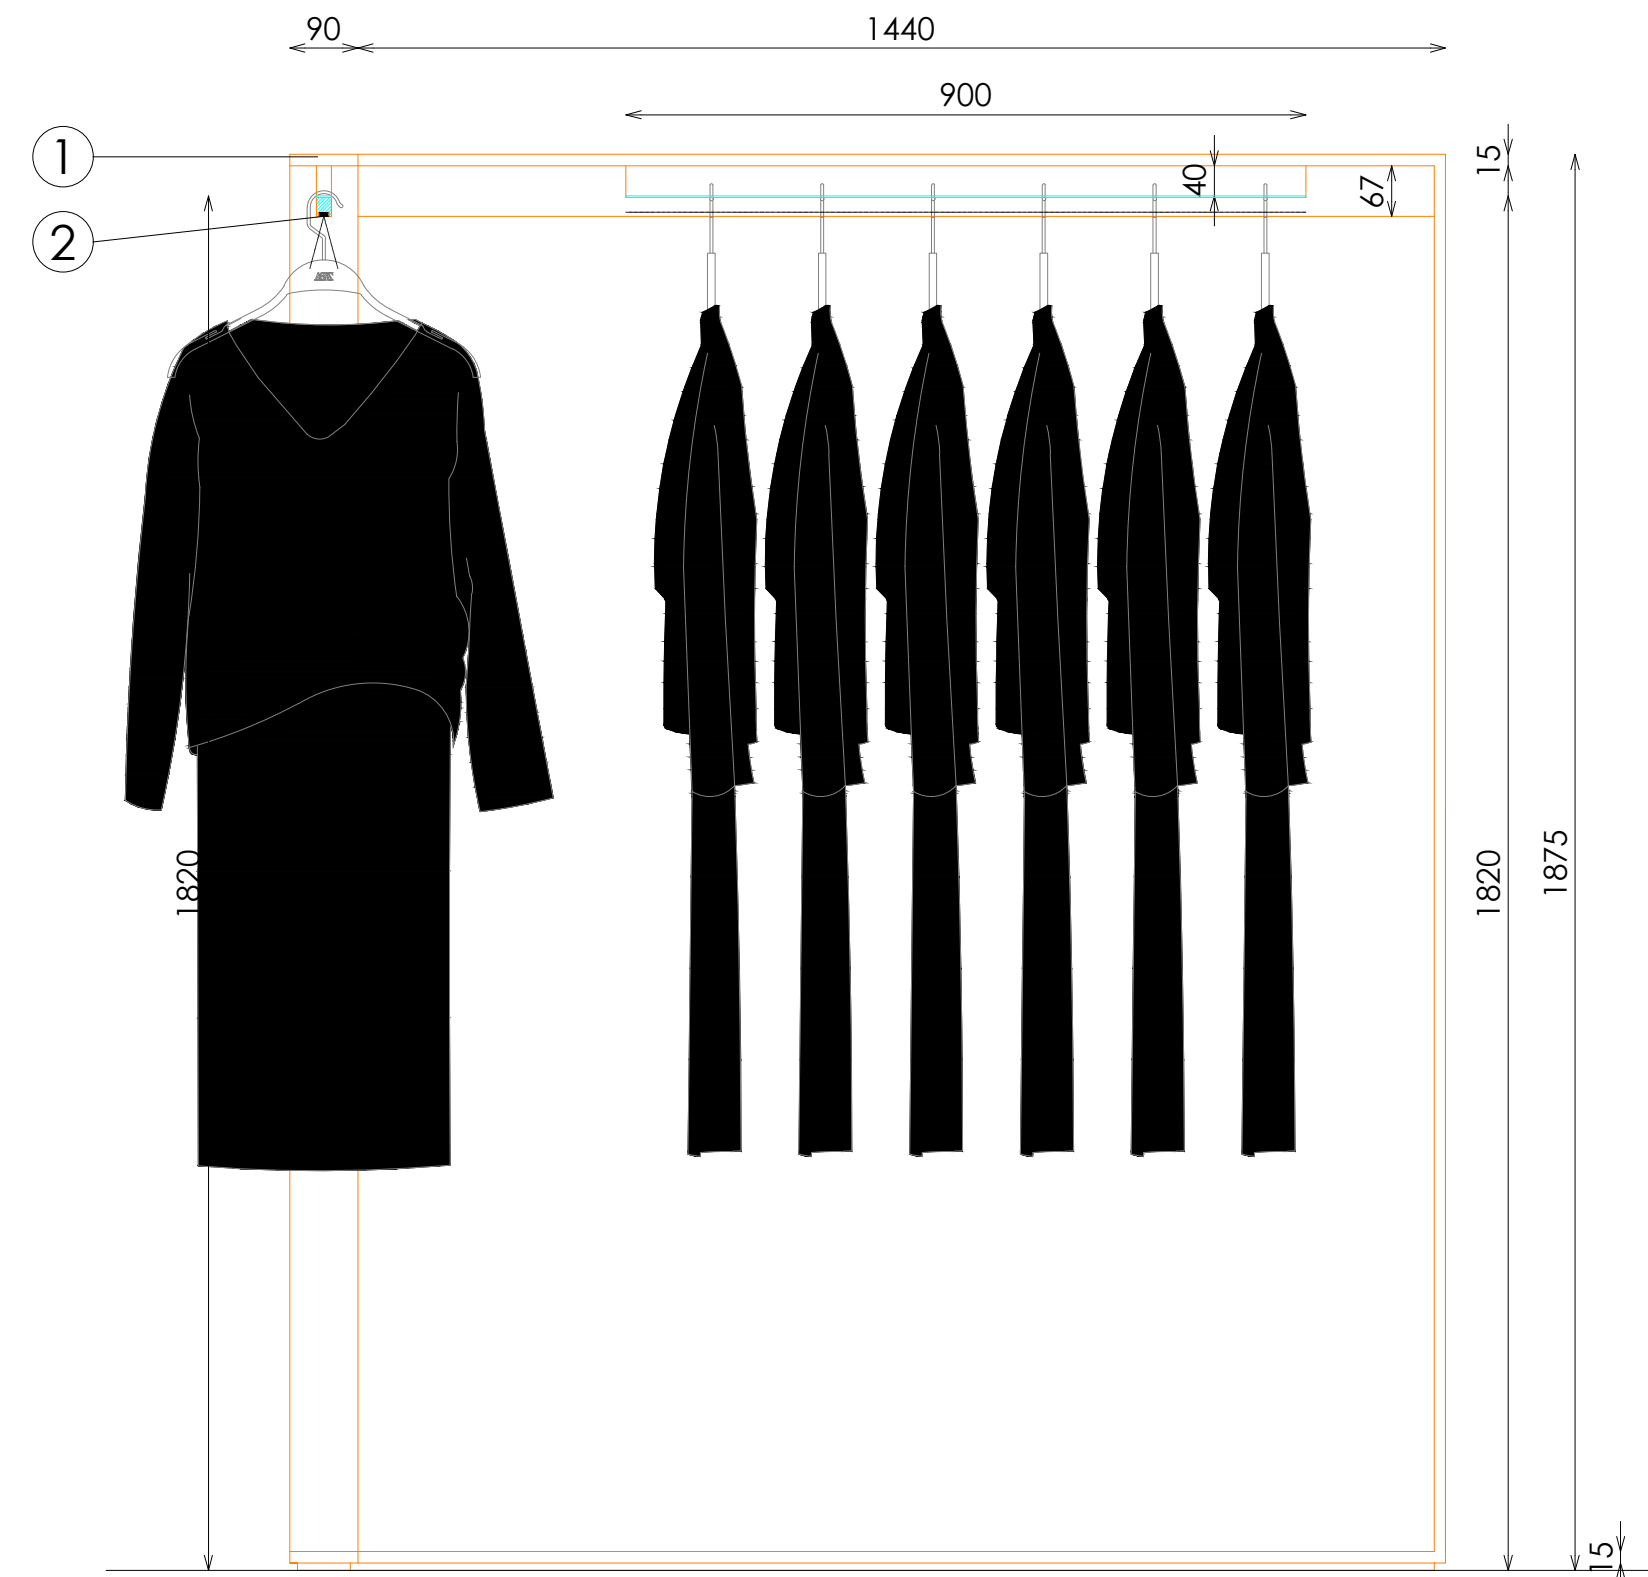

SECCION

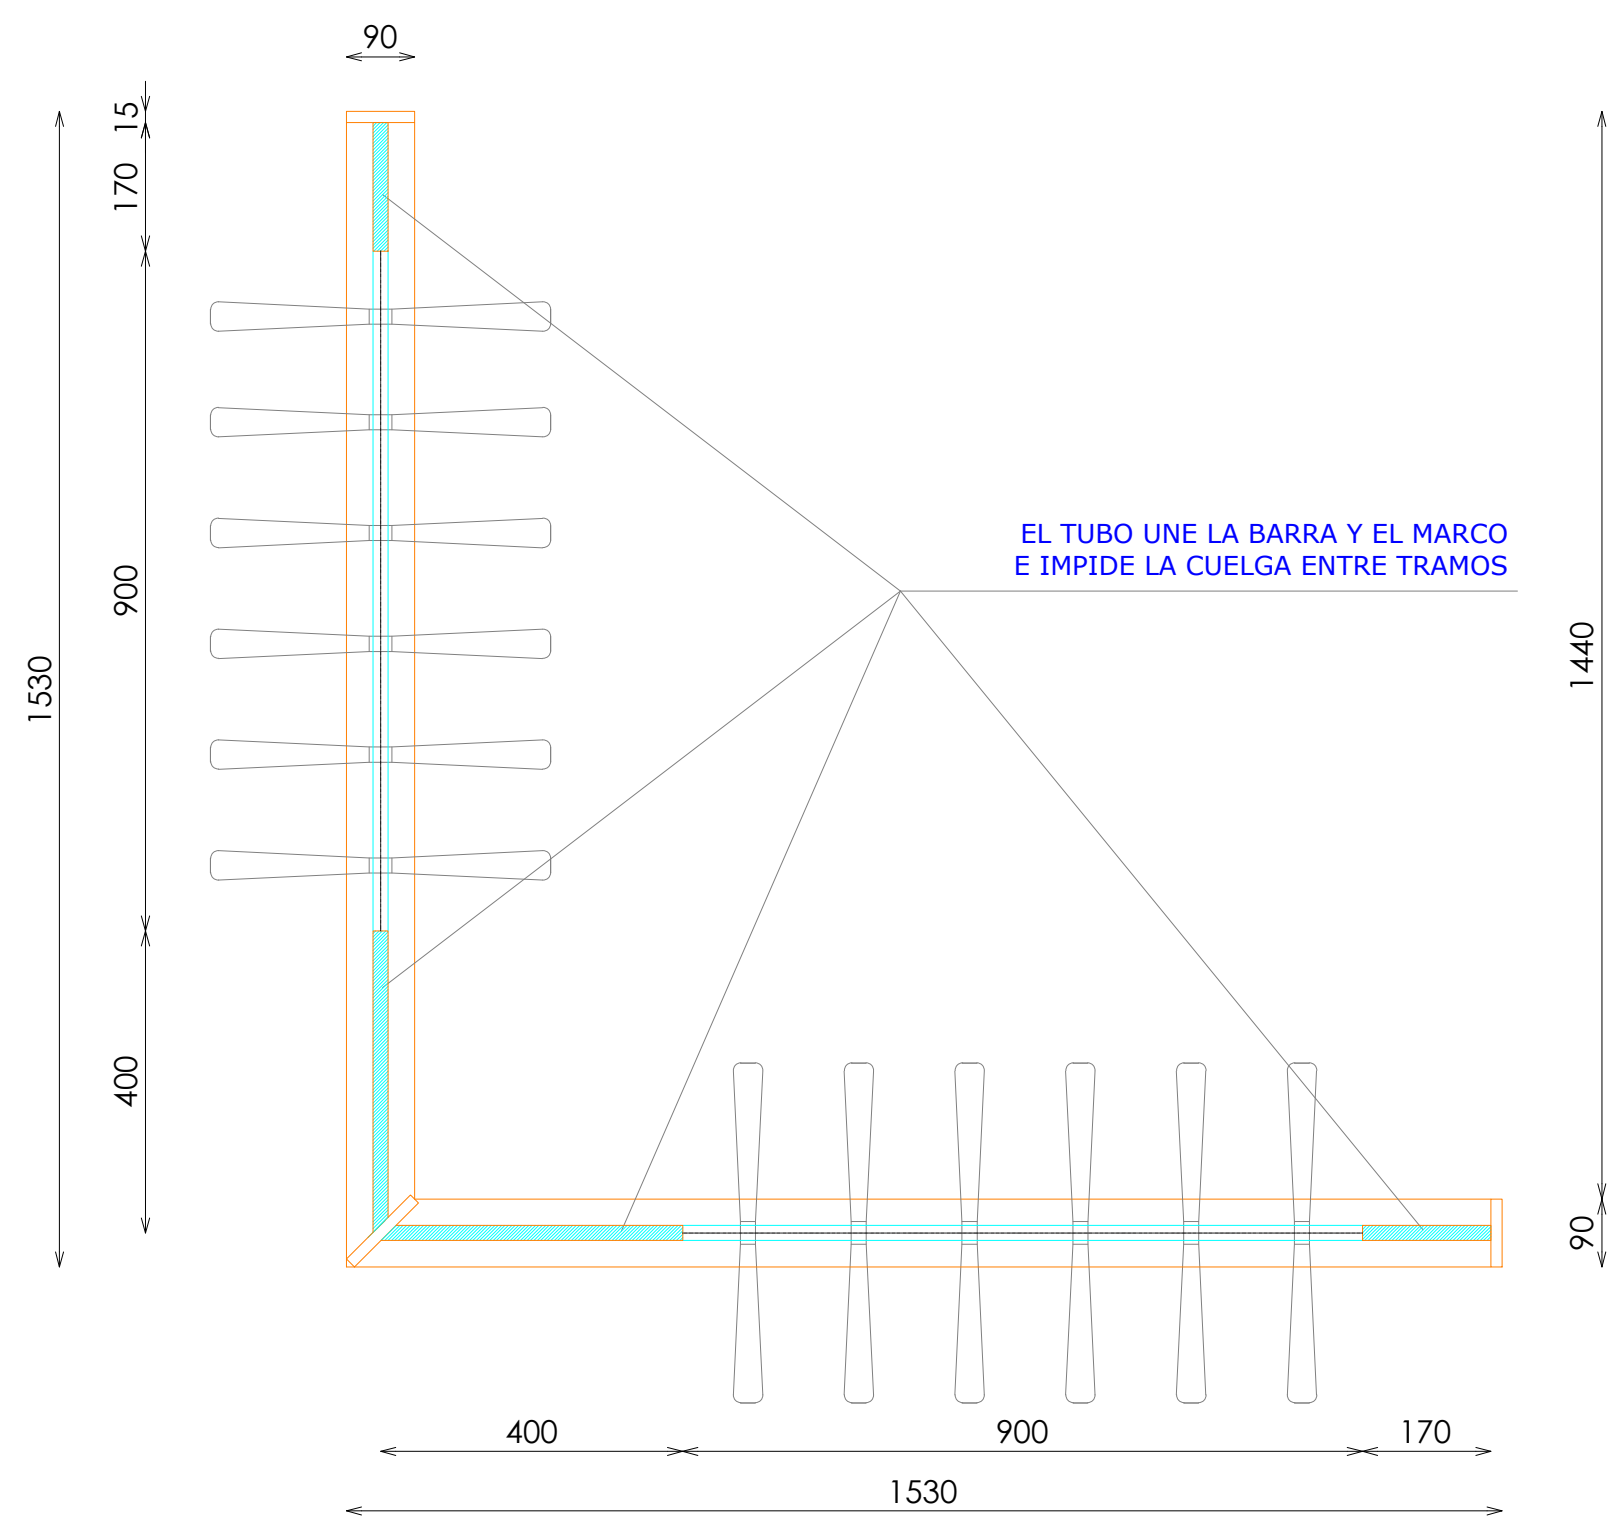


PLANTA

- ## ACABADOS

- 1 METAL RECHAPADO ROBLE RUSTICADO ENTONACION DUBAI. REF 2301
- 2 ILUMINACION LED OPALUX 3100°K
- 3 ACERO INOX SATINADO ESTANDAR. REF 2202

*NOTA: BASE FIJADA CON TORNILLOS AL SUELO

VISTA 3D

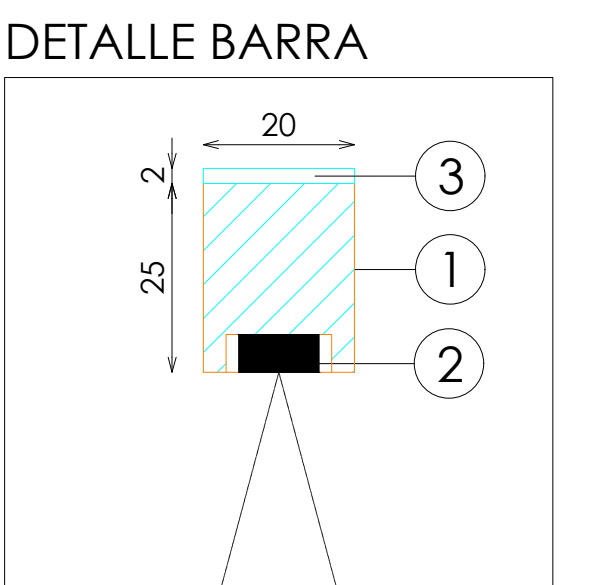

DETALLE BARRA