



CABALLERO
PERIMETRAL


MODULO BASICOS 2M 80xH182 OREJA EXTREMO IZQUIERDA CIERRE

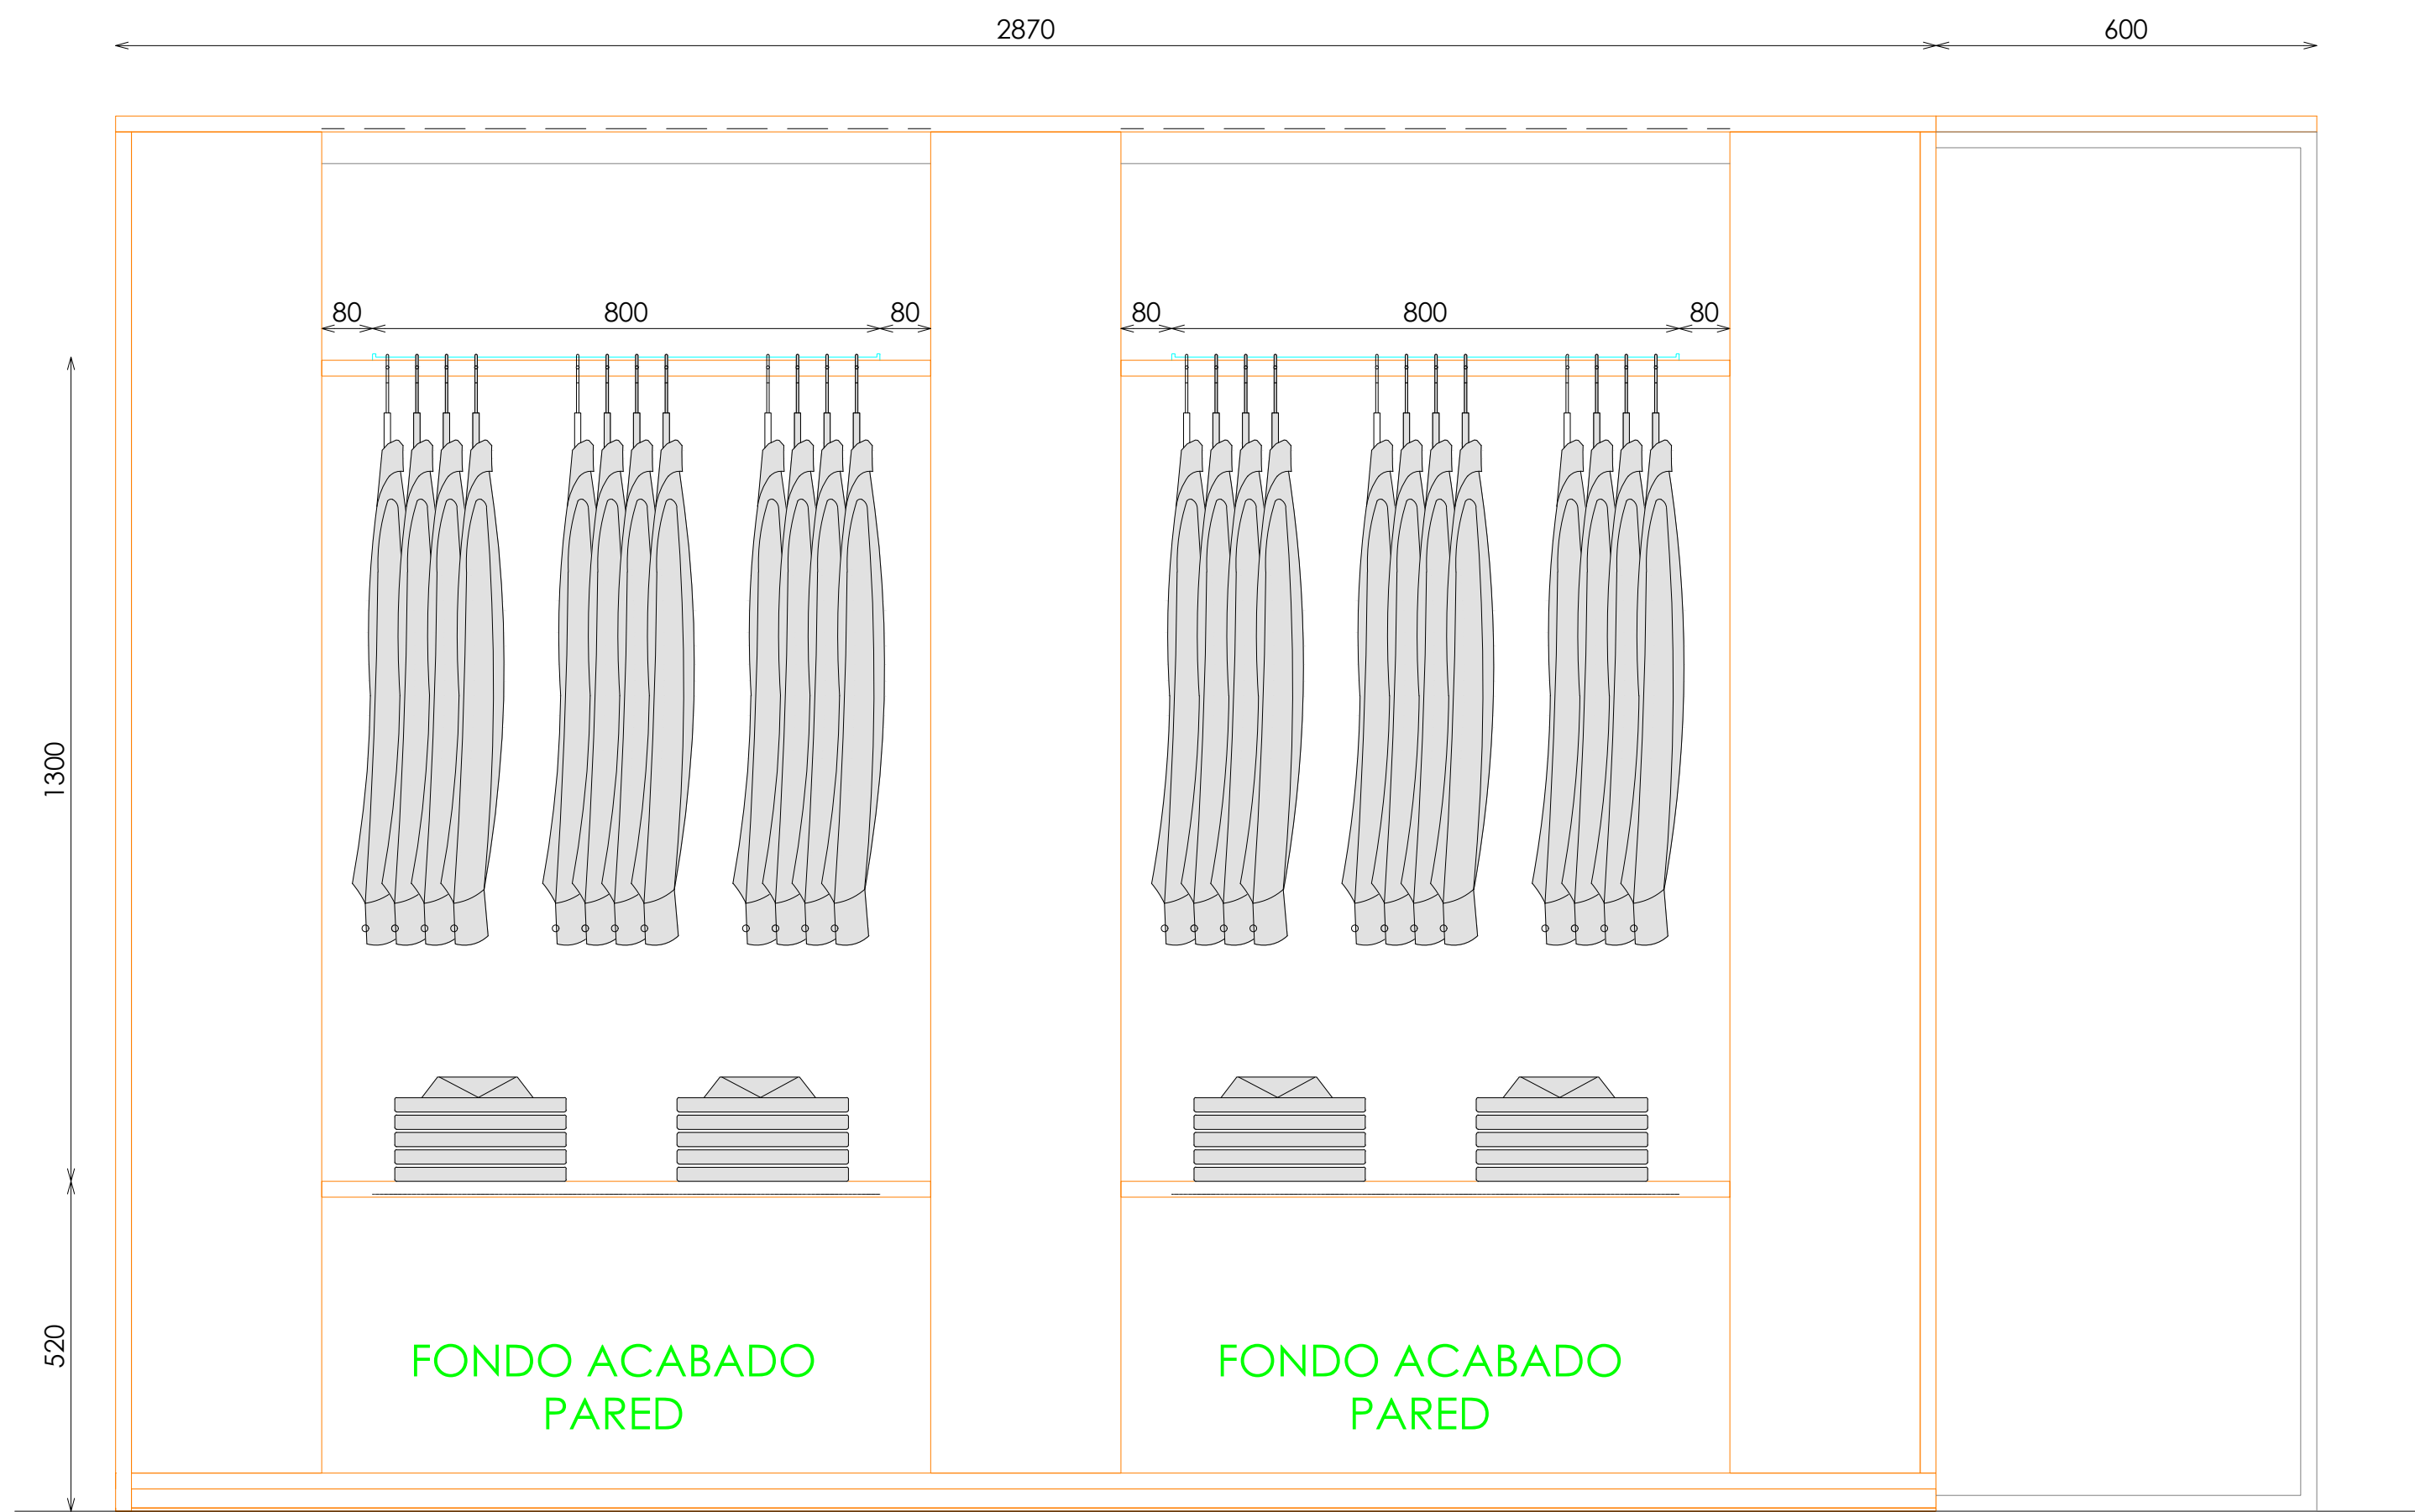

ALZADO

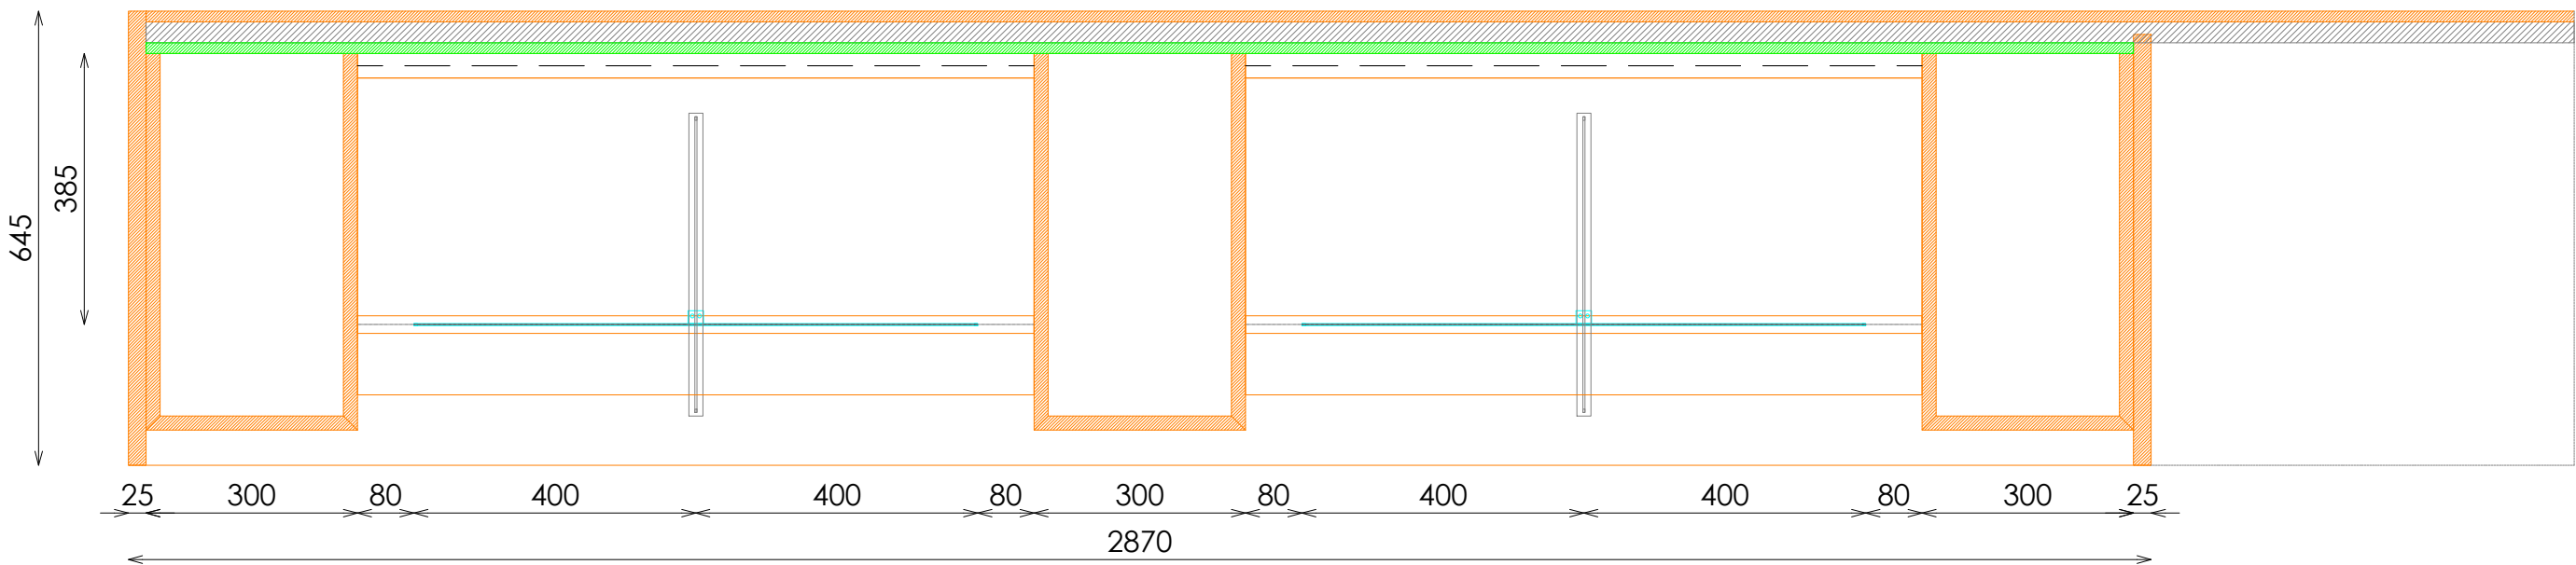

PLANTA

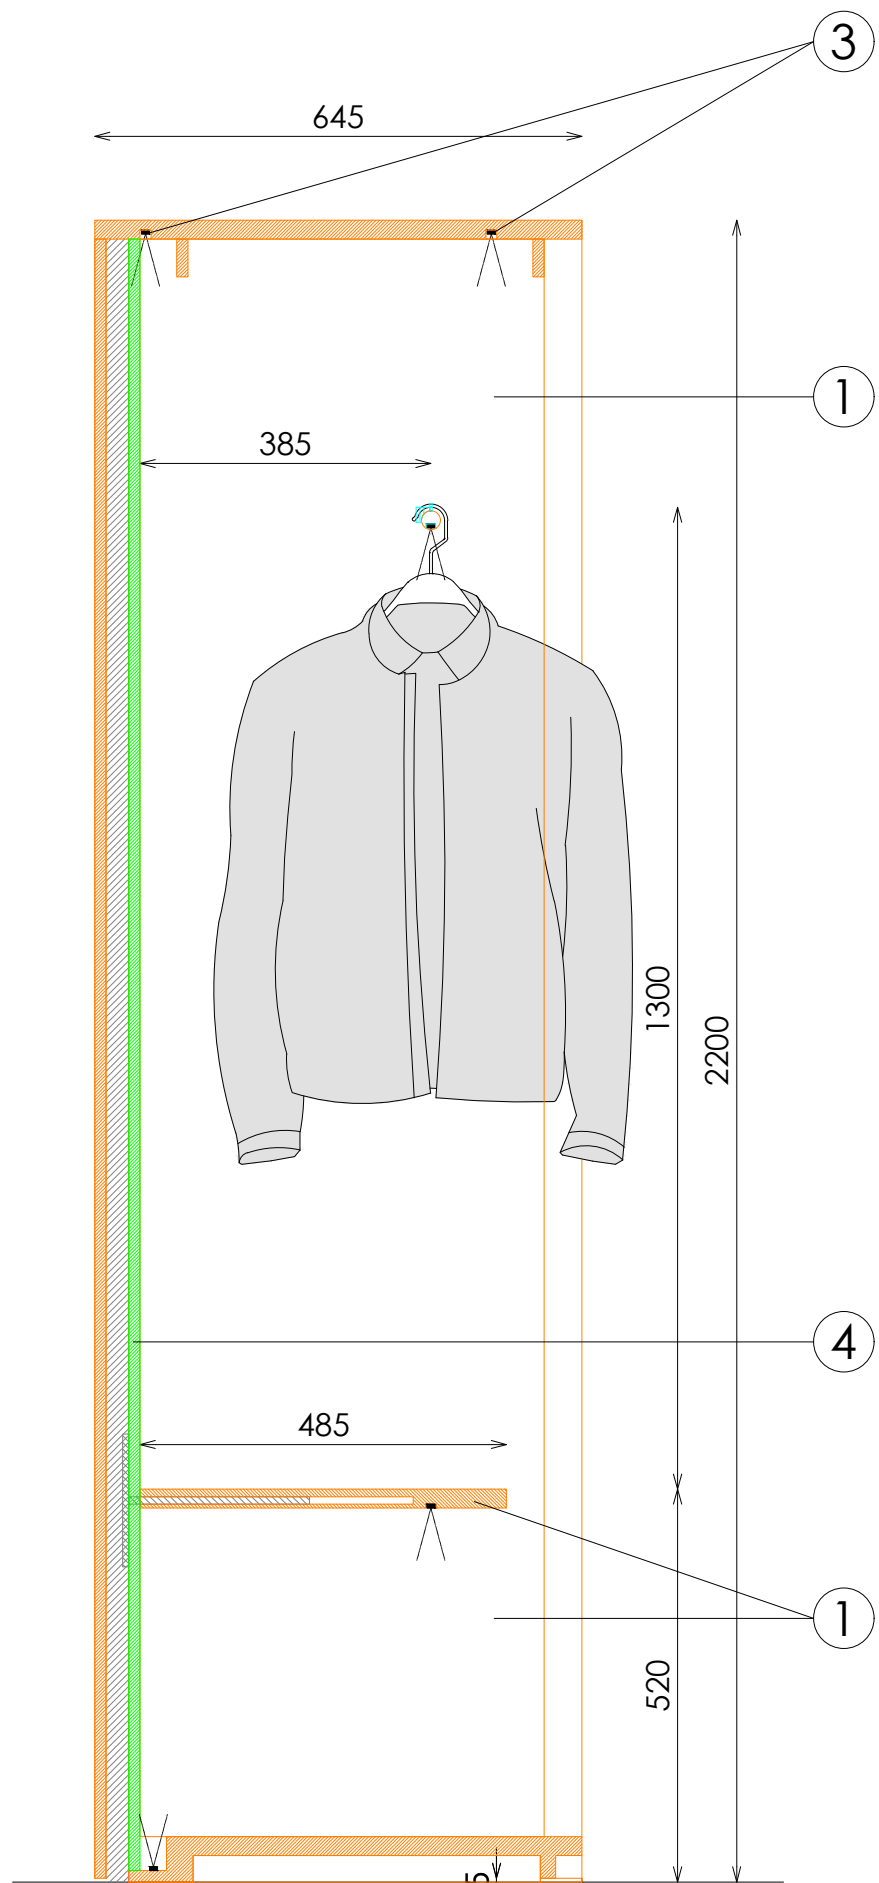


SECCION


ACABADOS

- ① ROBLE RUSTICADO ENTONACION DUBAI. REF 2301
- ② ACERO INOX SATINADO ESTANDAR. REF 2202
- ③ ILUMINACION LED OPALUX 3100°K
- ④ ACABADO PARED SEGÚN PROYECTO


DETALLE BALDAS

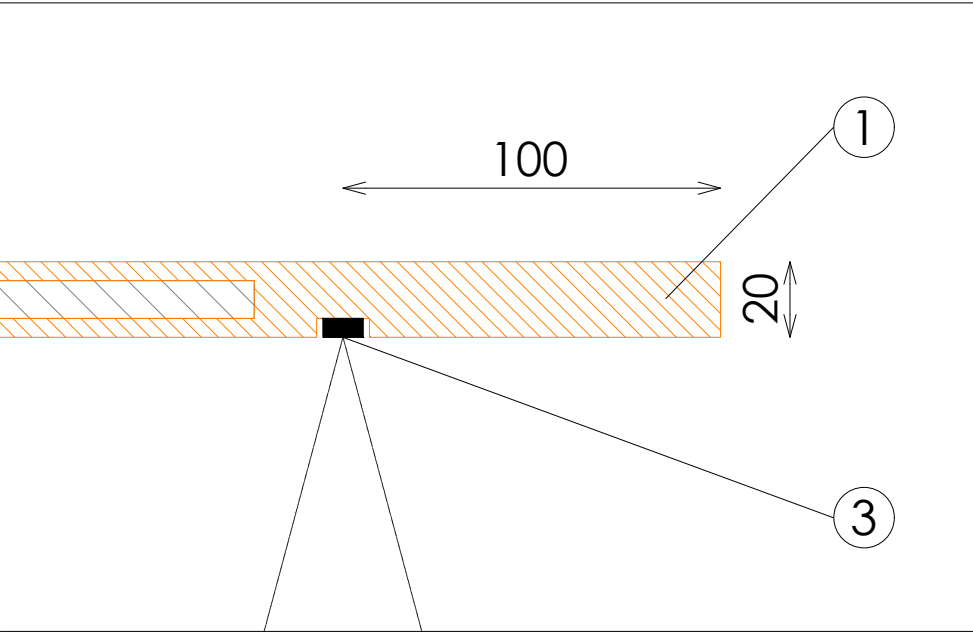

DETALLE BARRA

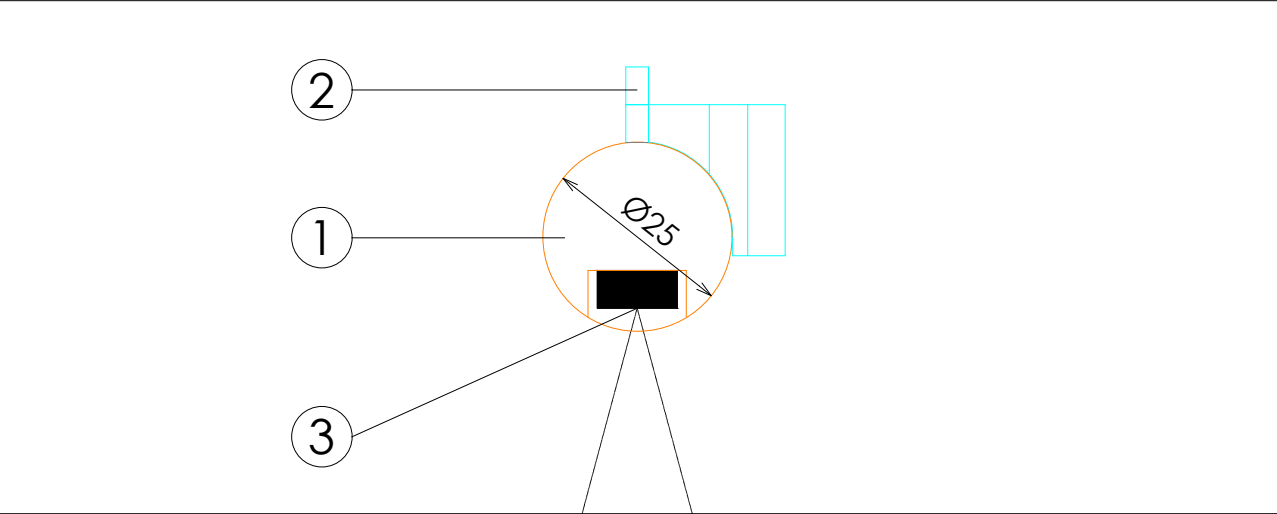

DETALLE FRONTALES EXTRAIBLES

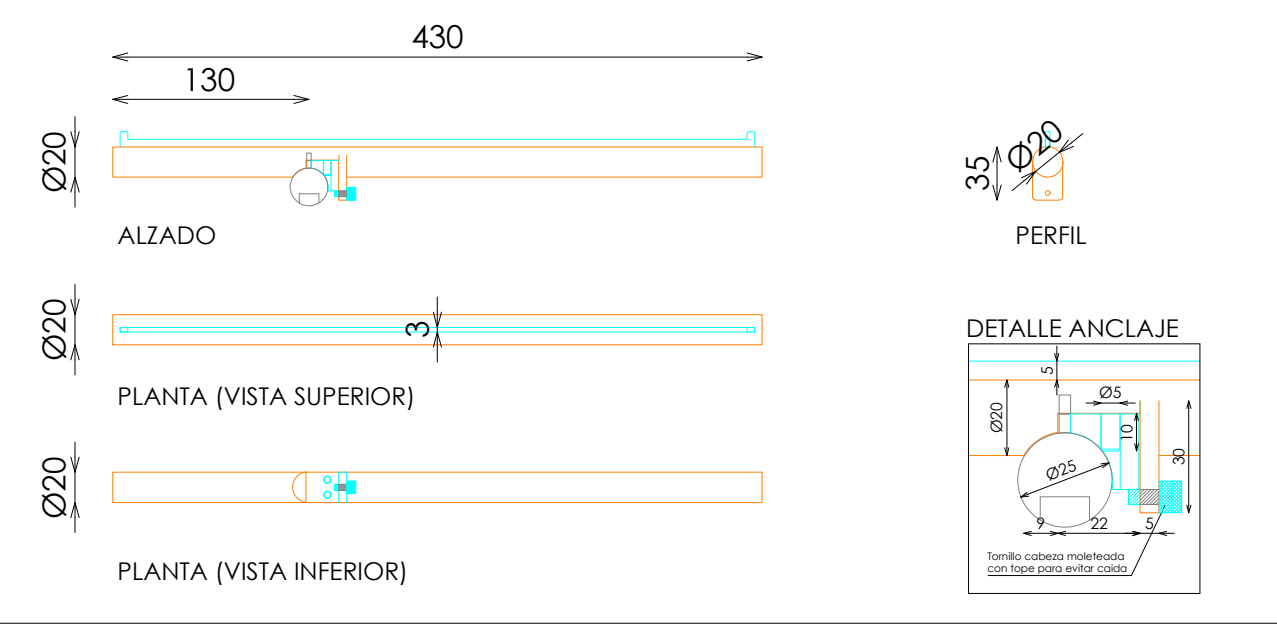

DOTACION

DESCRIPCION	Uds
FRONTAL EXTRAIBLE	2