



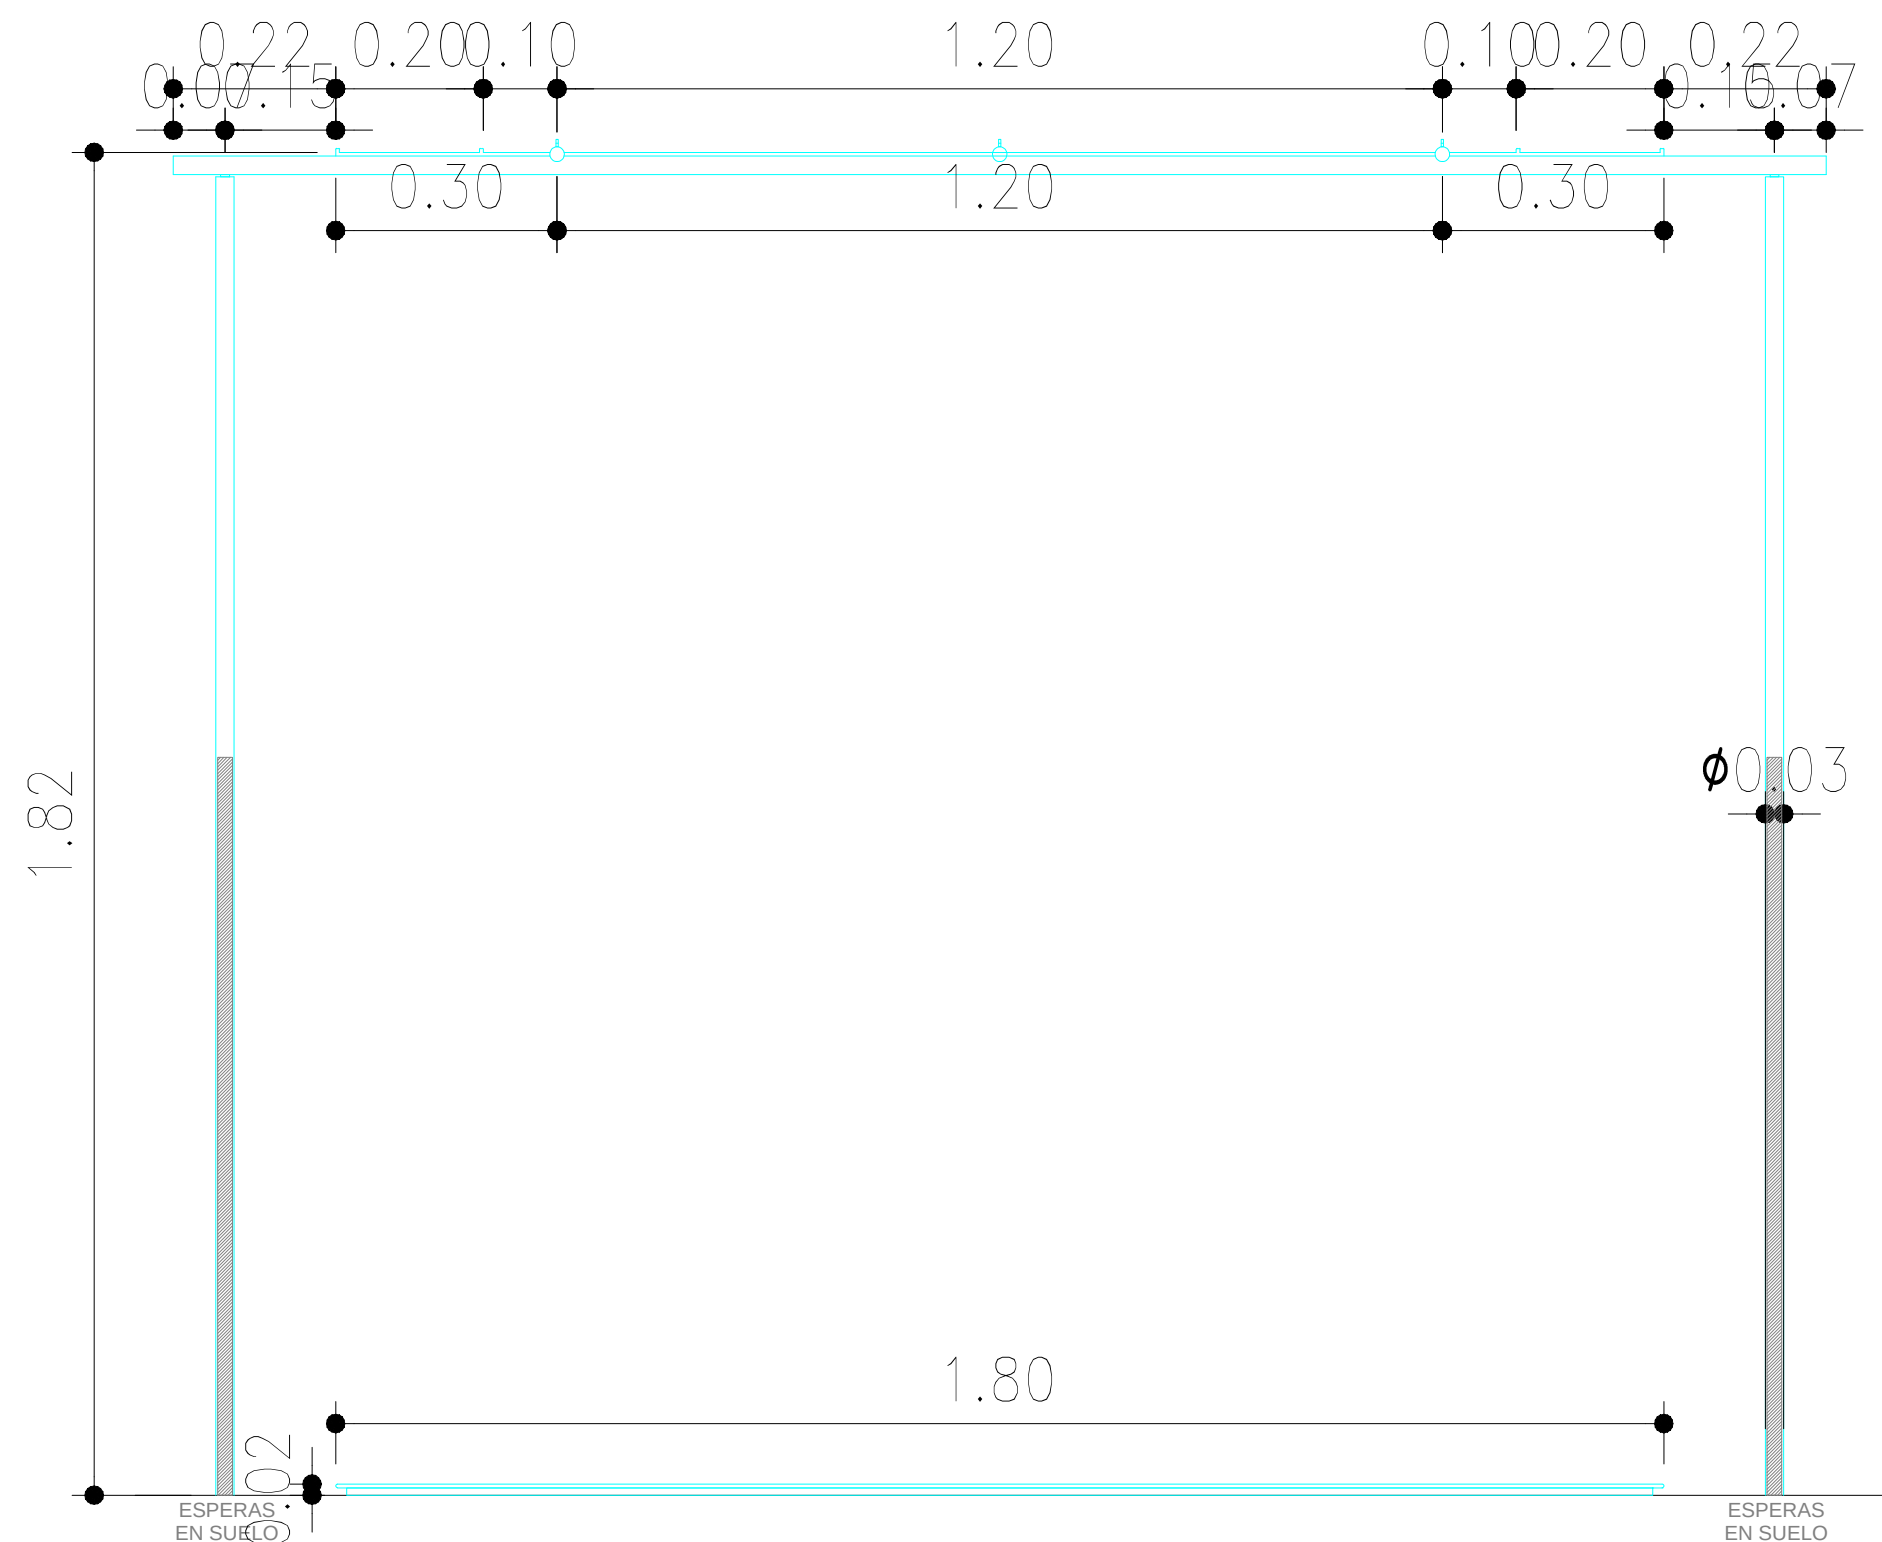


ALZADO FRONTAL





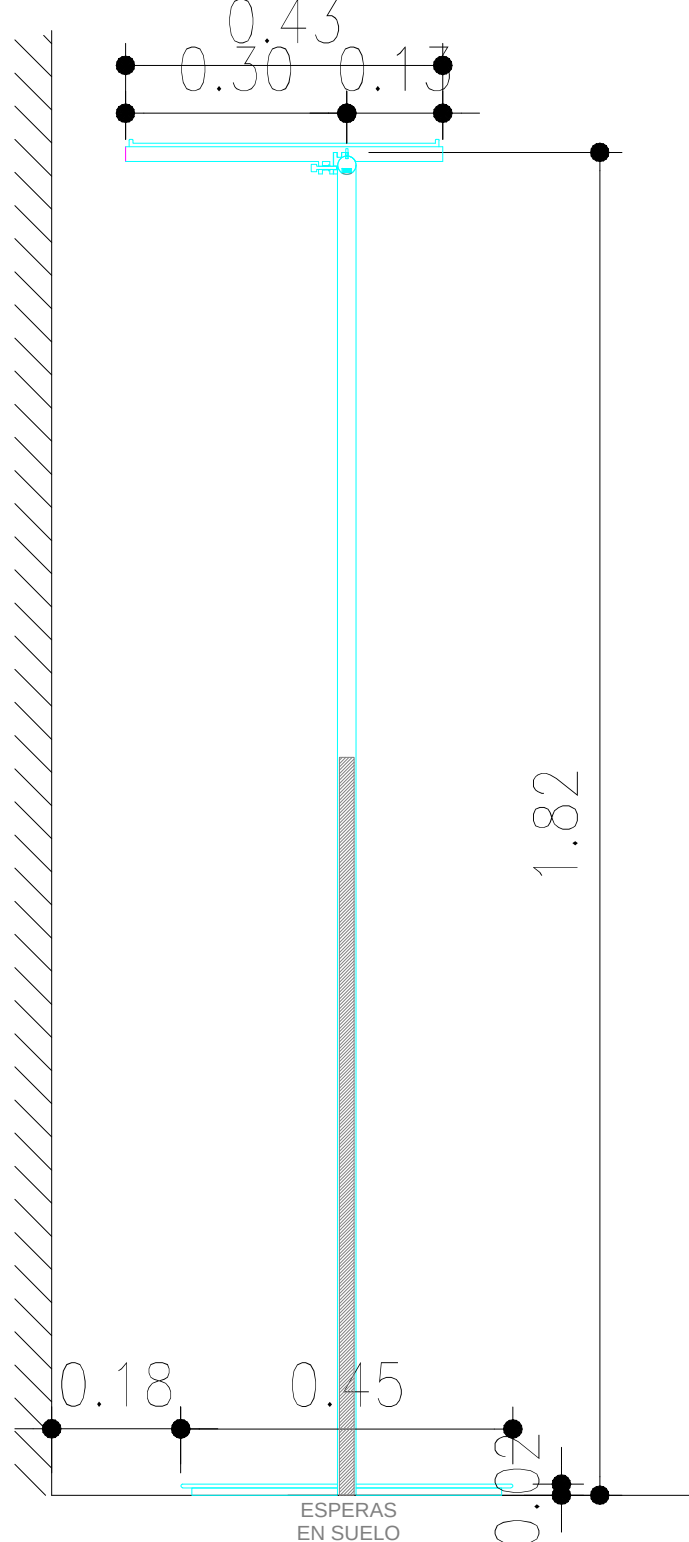


SECCIÓN

- ACABADOS
- ① ACERO INOX SATINADO GR240
 - ② ACERO INOX SATINADO
 - ③ ACERO INOX SATINADO GR240
 - ④ ILUMINACION LED OPALUX 3100°K

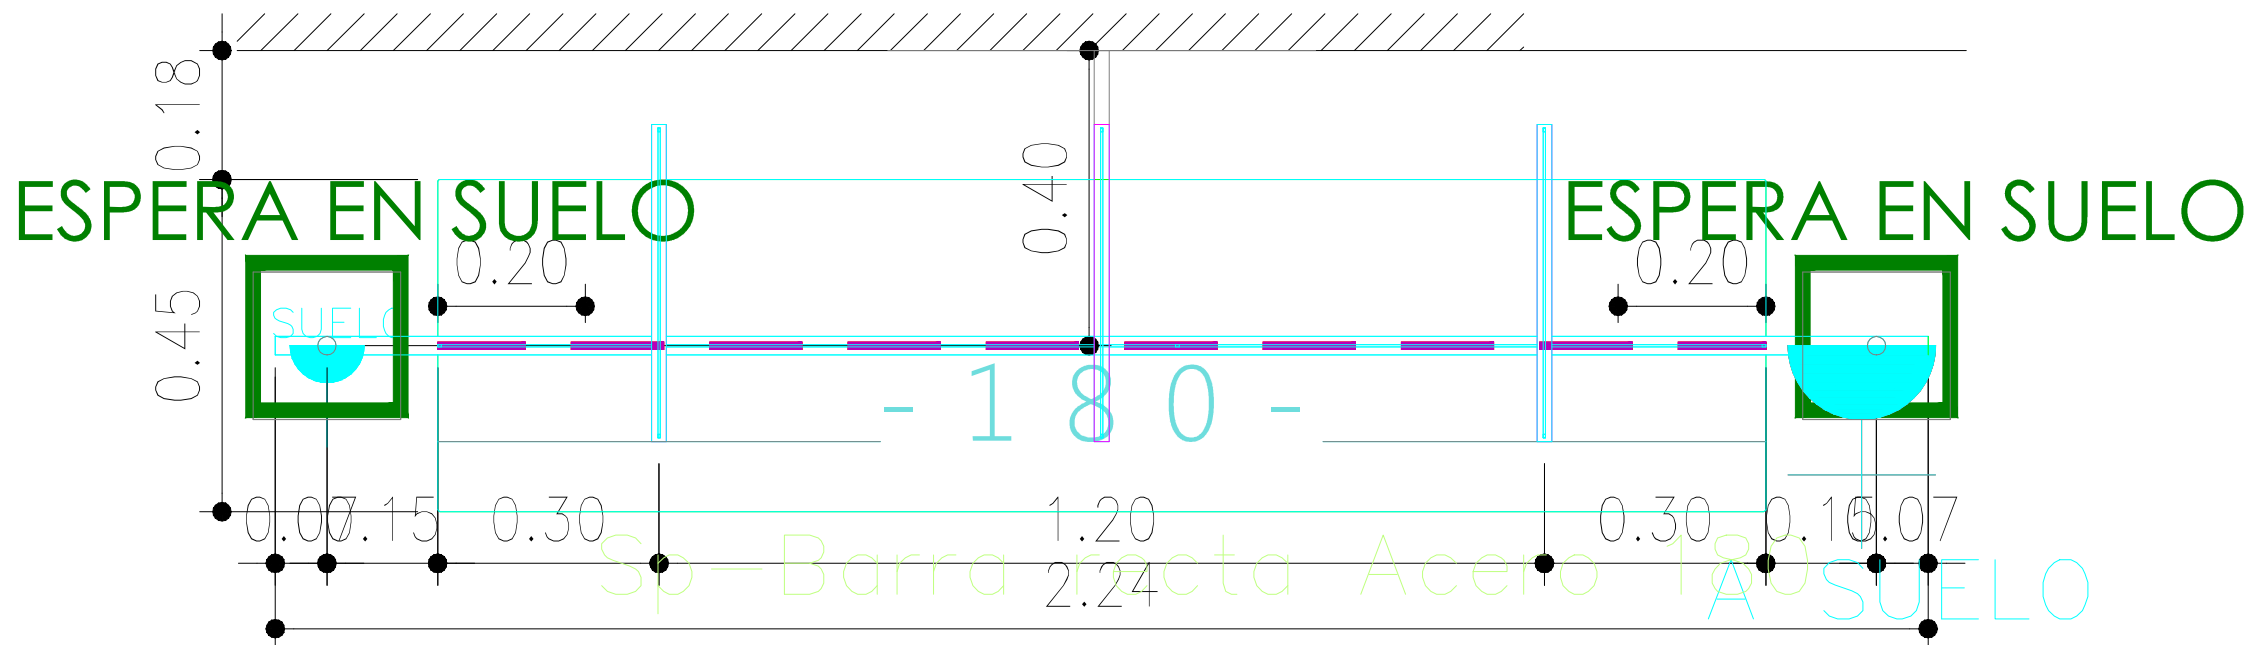

PLANTA

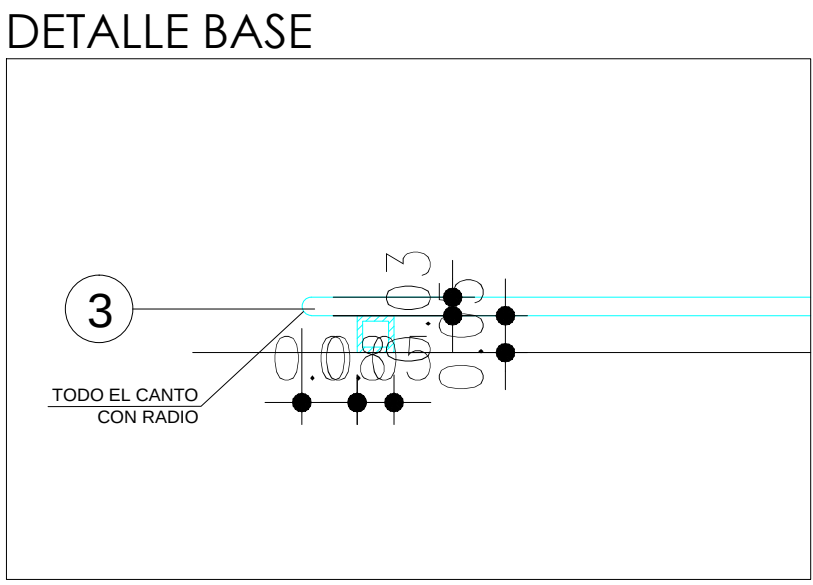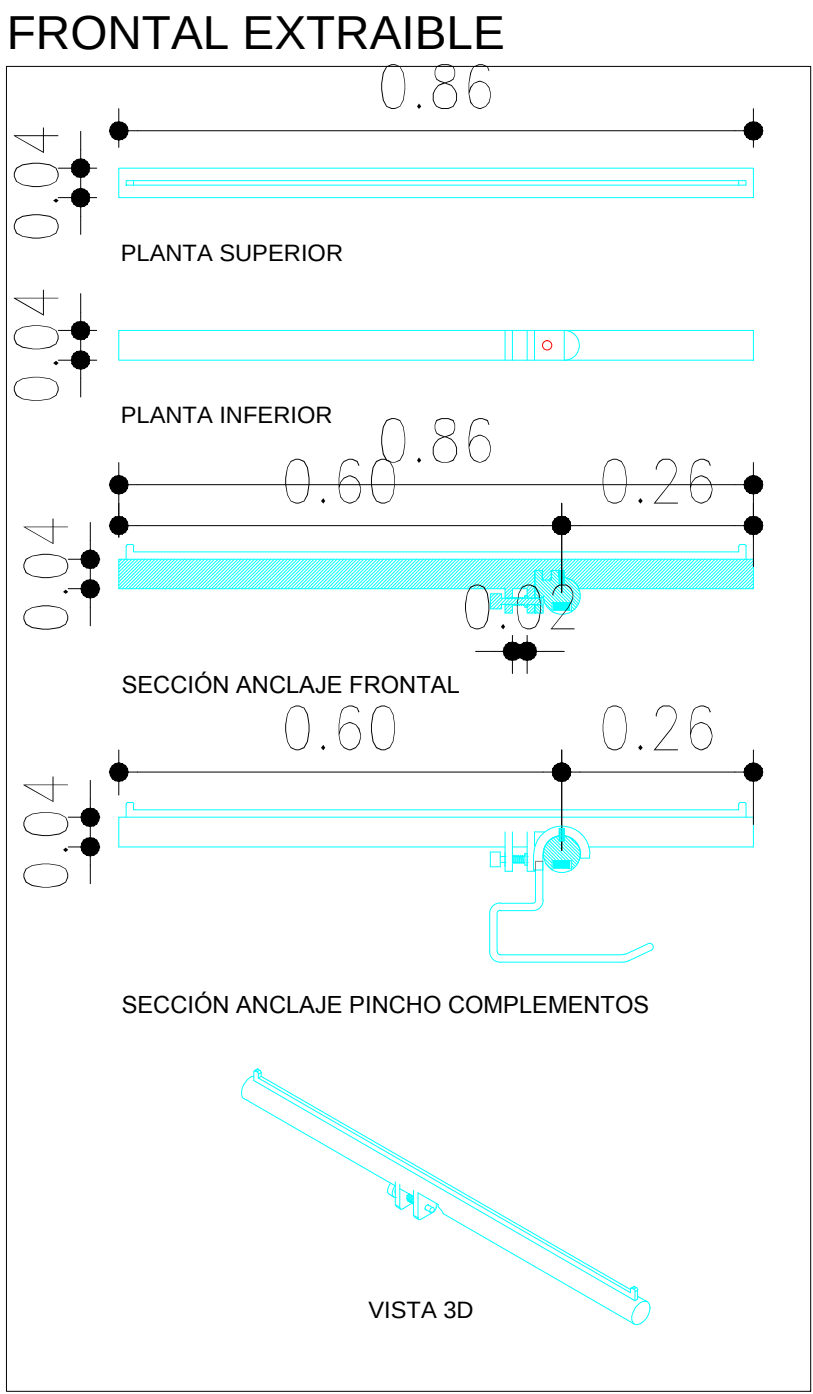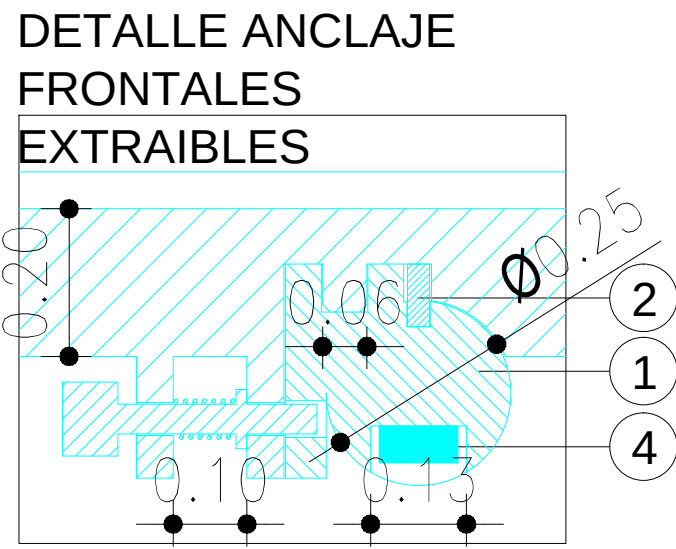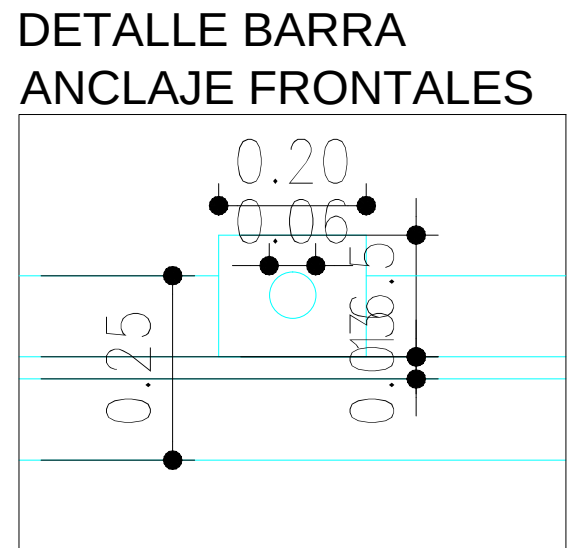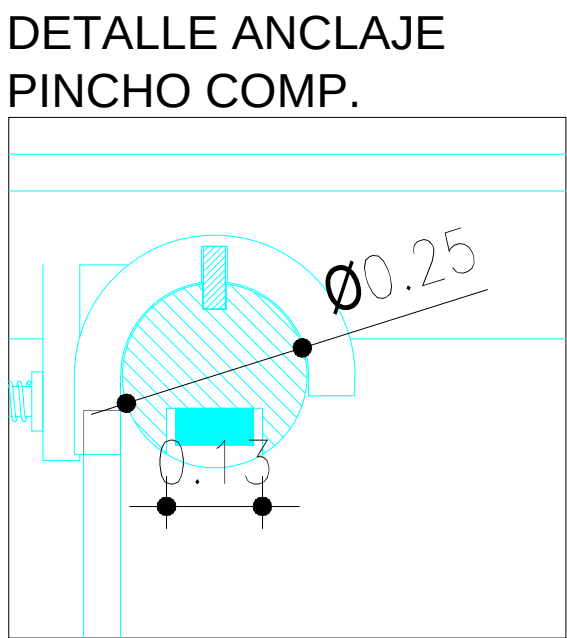

DESCRIPCION	Uds
FRONTAL EXTRAIBLE (TUBO MACIZO)	2

DOTACION