



ACABADOS


- ① ACERO INOX SATINADO ESTÁNDAR REF.2202
- ② ILUMINACION LED OPALUX 3100°K

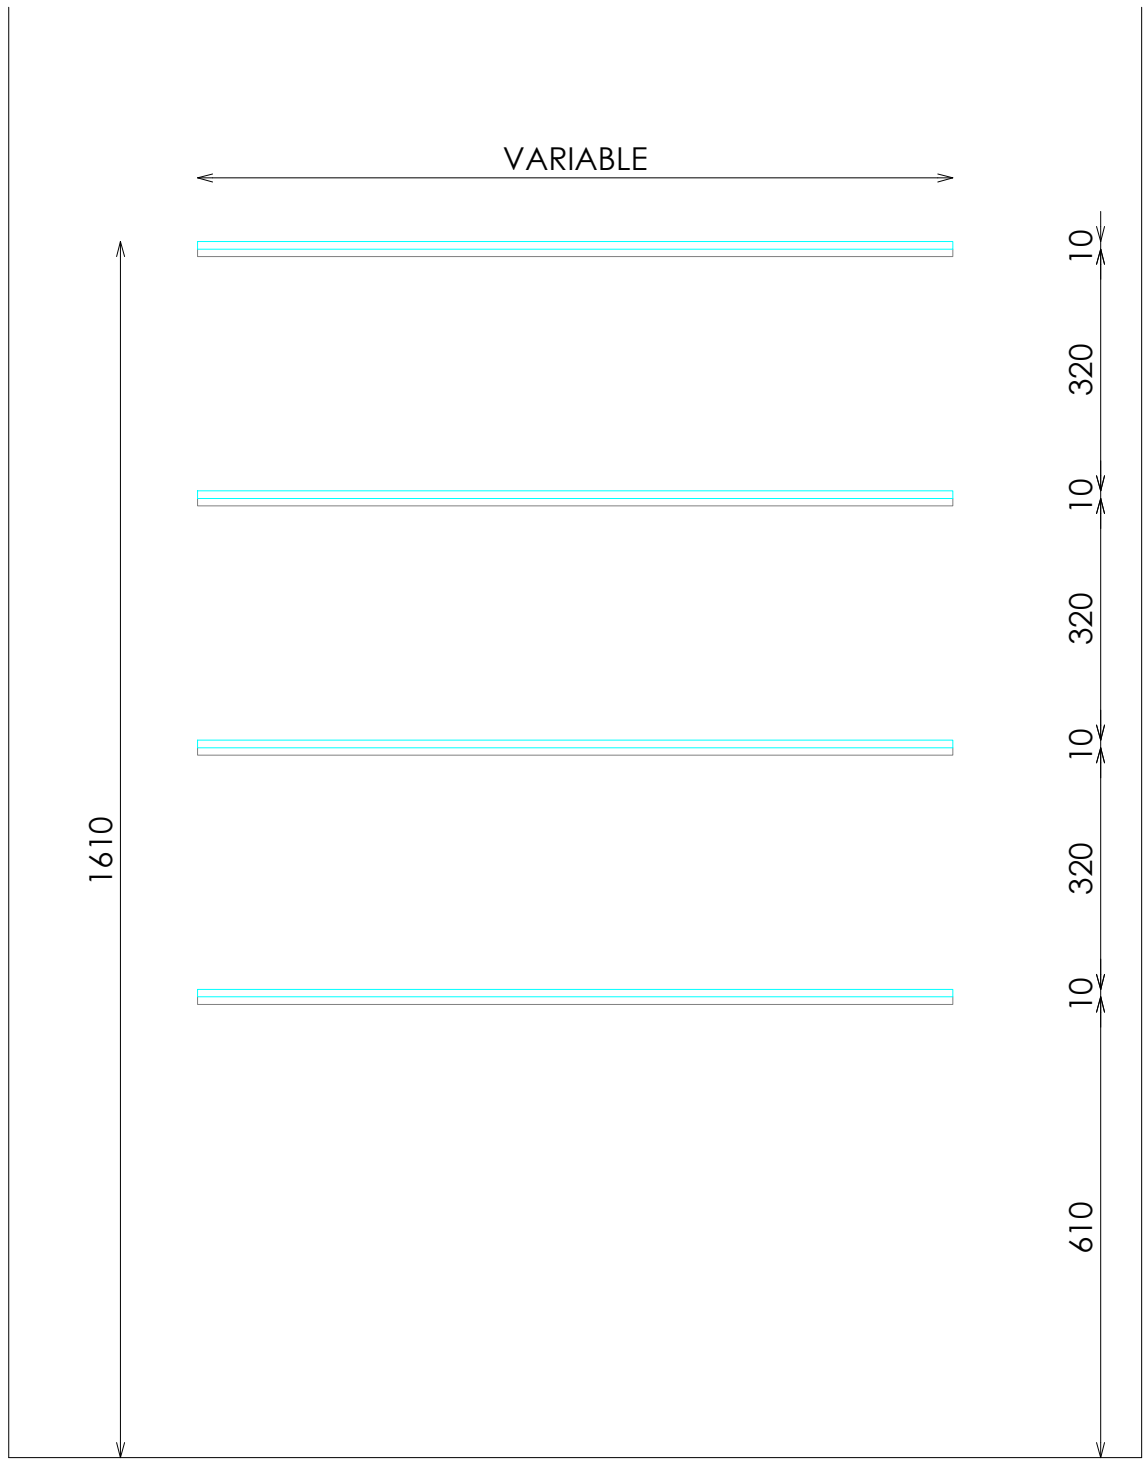

ALZADO

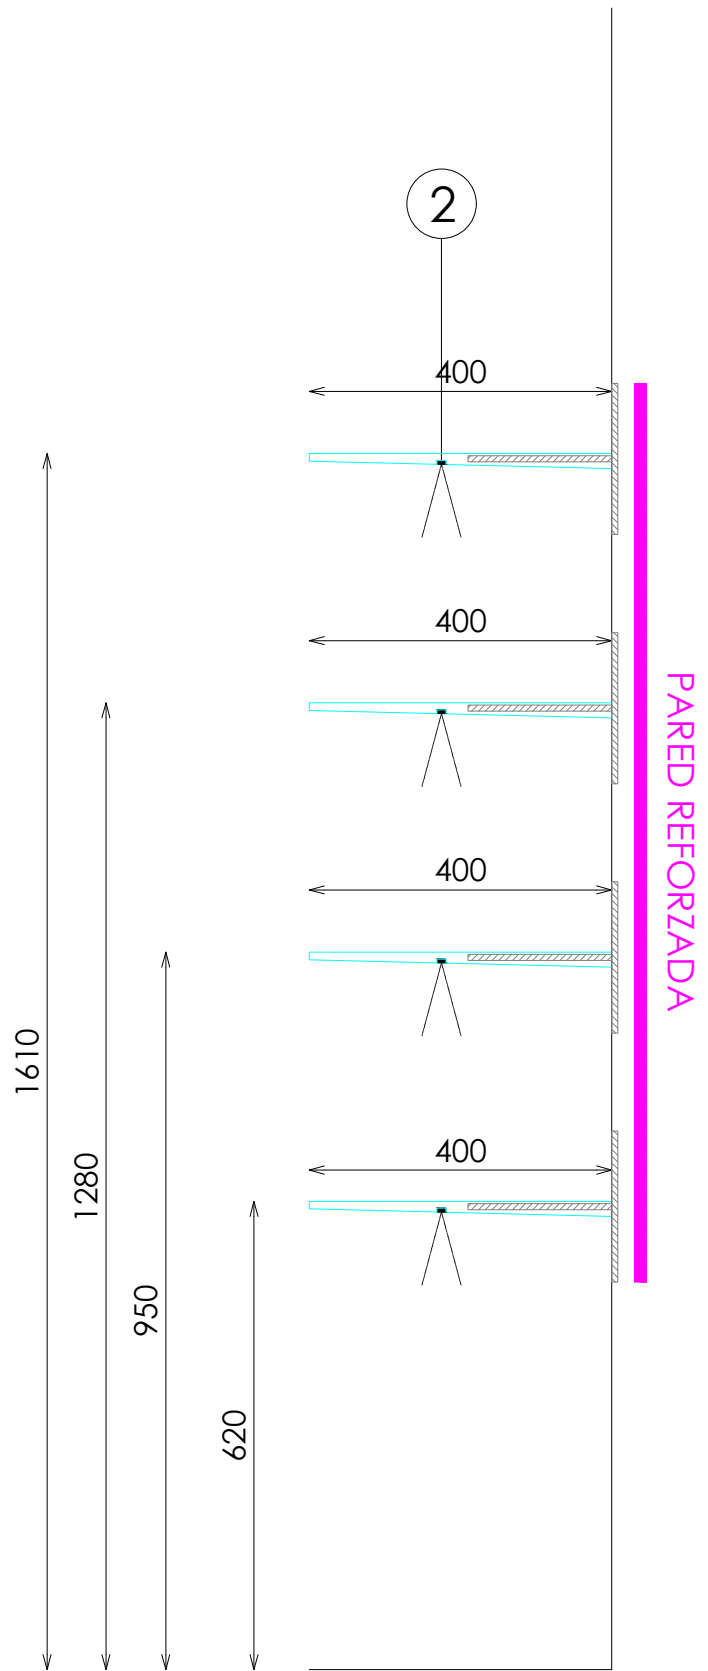

PERFIL

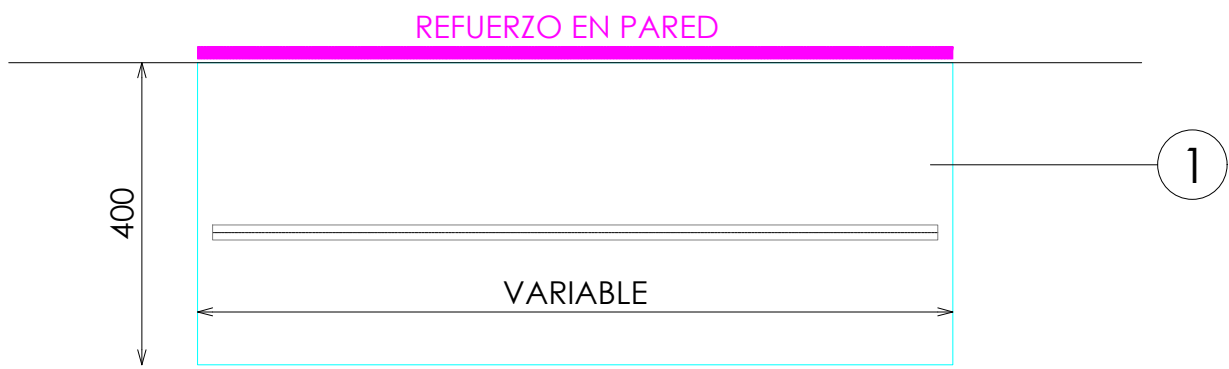

PLANTA