



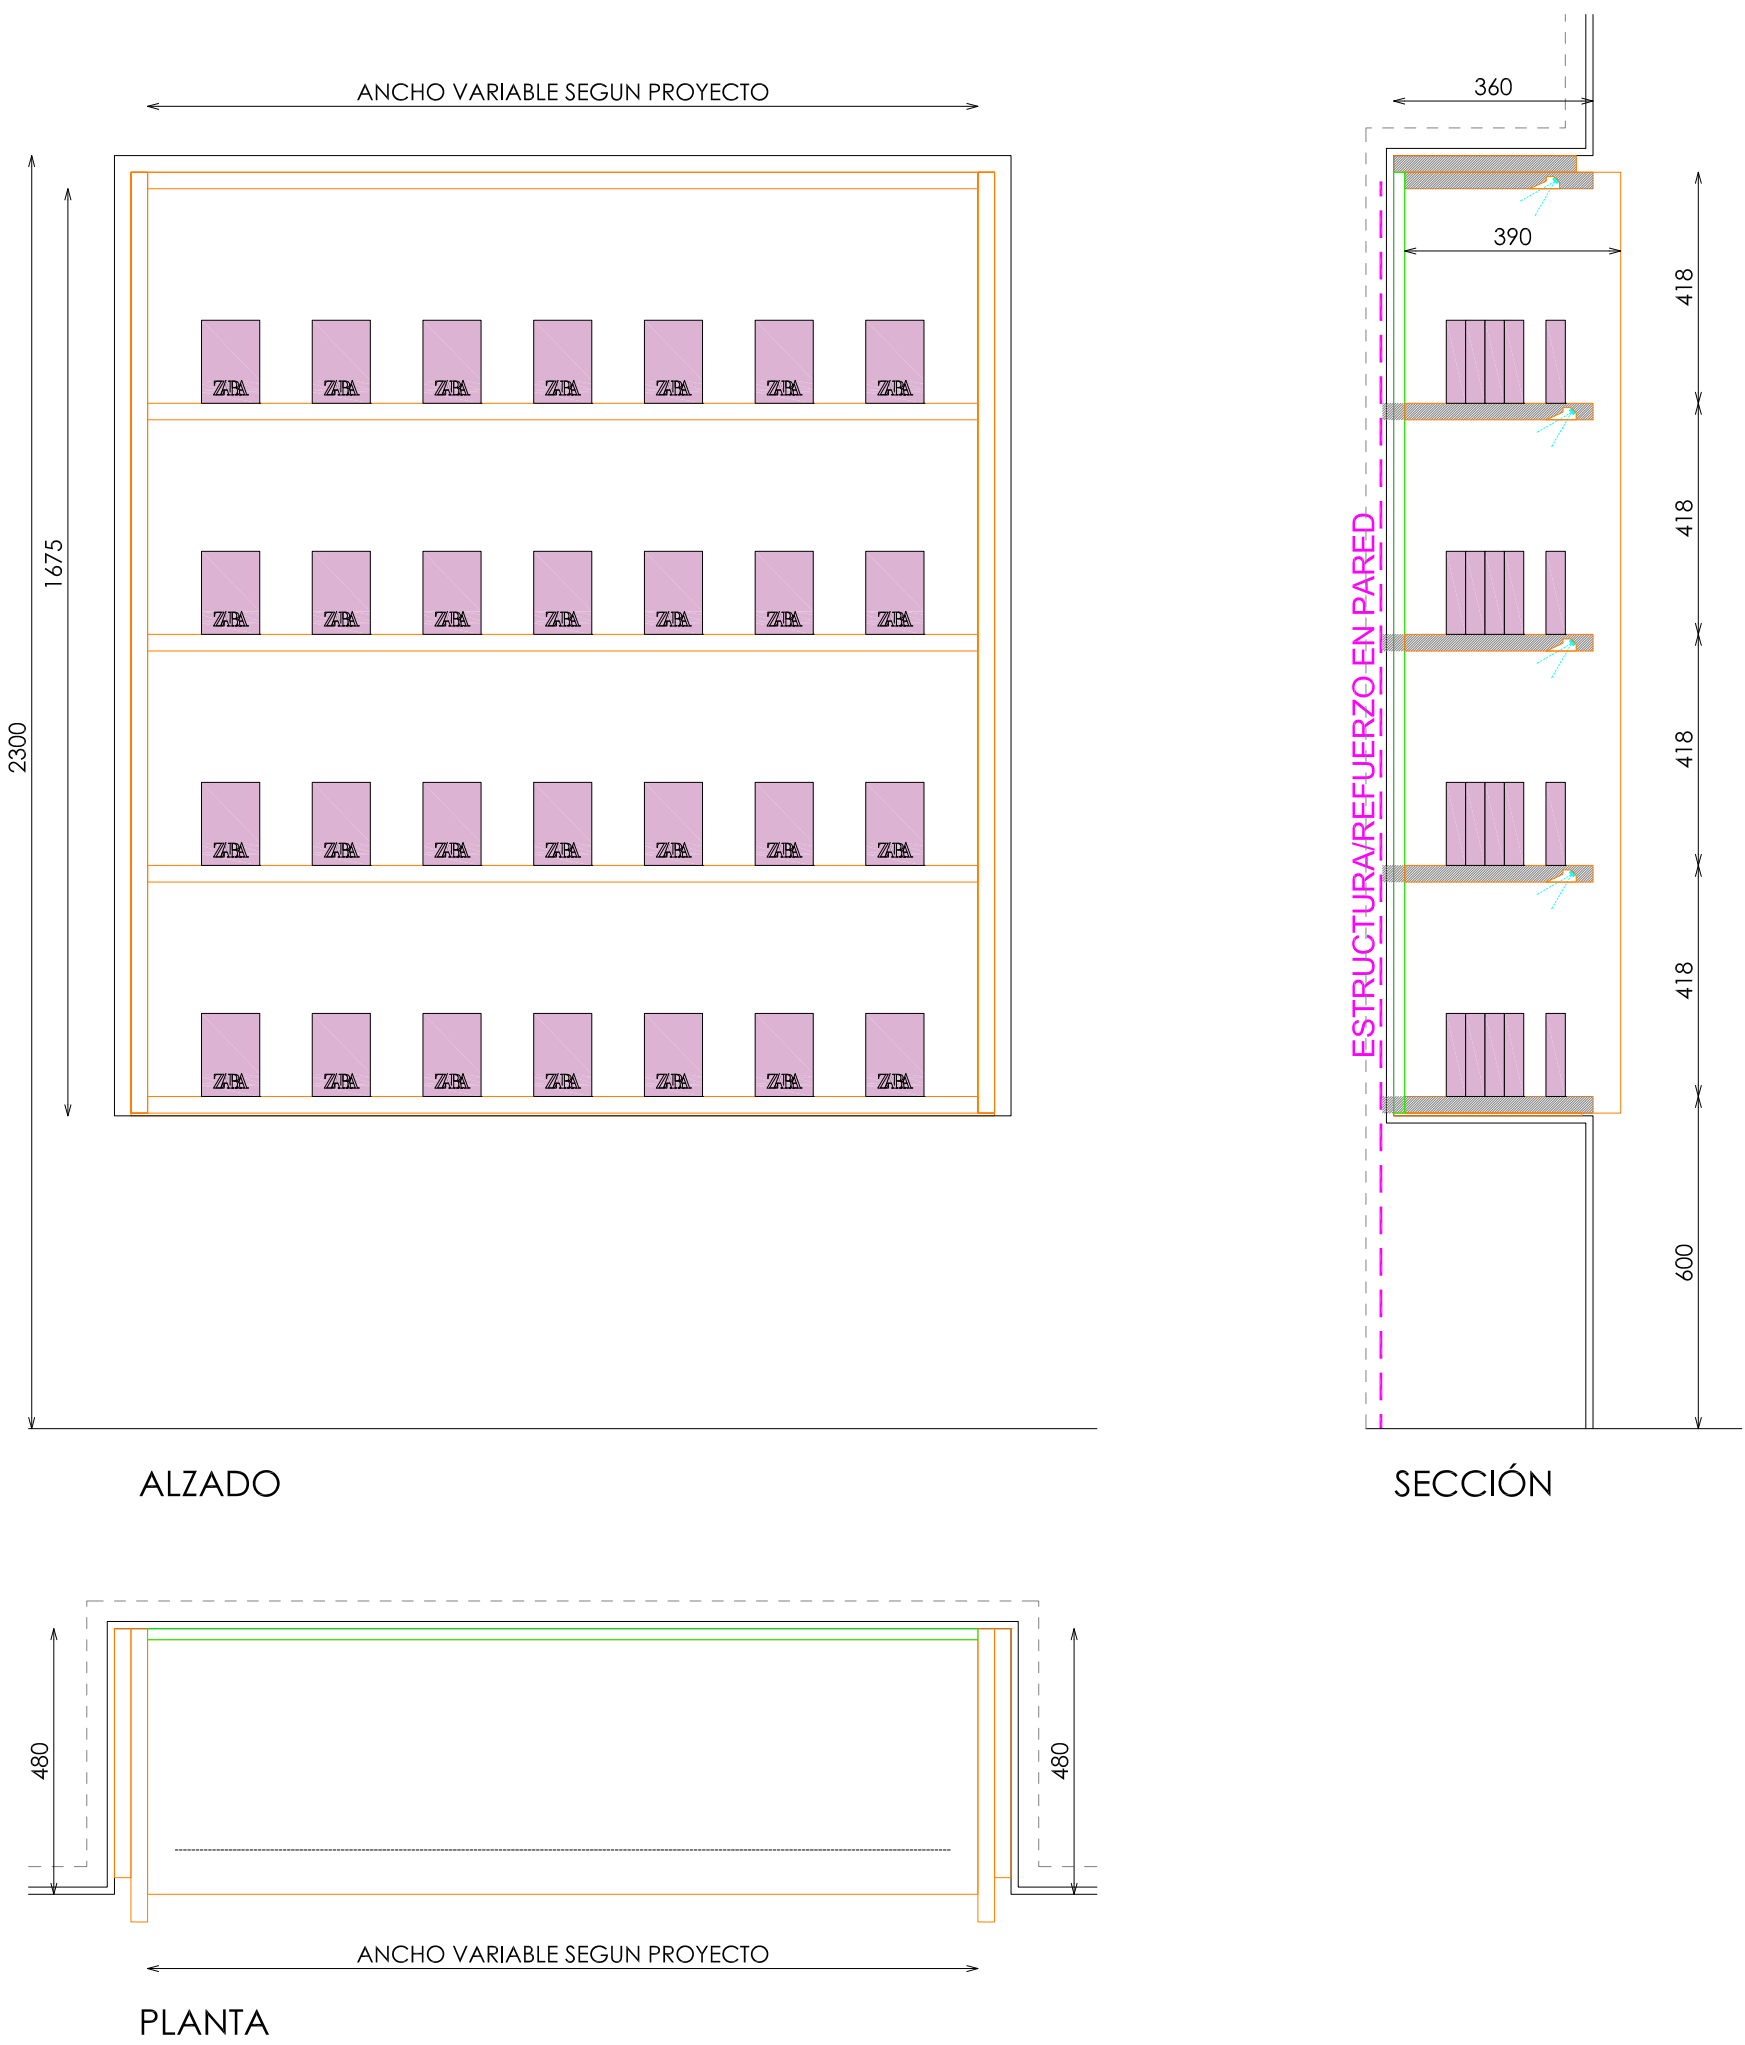

- ACABADOS
- ① MADERA OLD CHESNUT SMOOTH A. DE MARTINEZ OTERO
 - ② ILUMINACION LED APOLLO PW 15W 3000°K
 - ③ VESCOM LINOSA 2106.03 (TRASERA)
 - ④ METAL ACABADO MARTILLEADO SIMULADO ACABADO JORGE EIROA
 - ⑤ METACRILATO TRANSPARENTE

*NOTA:
PANEL ENTELADO EN LA TRASERA HASTA LA TAPA DEL ARMARIO

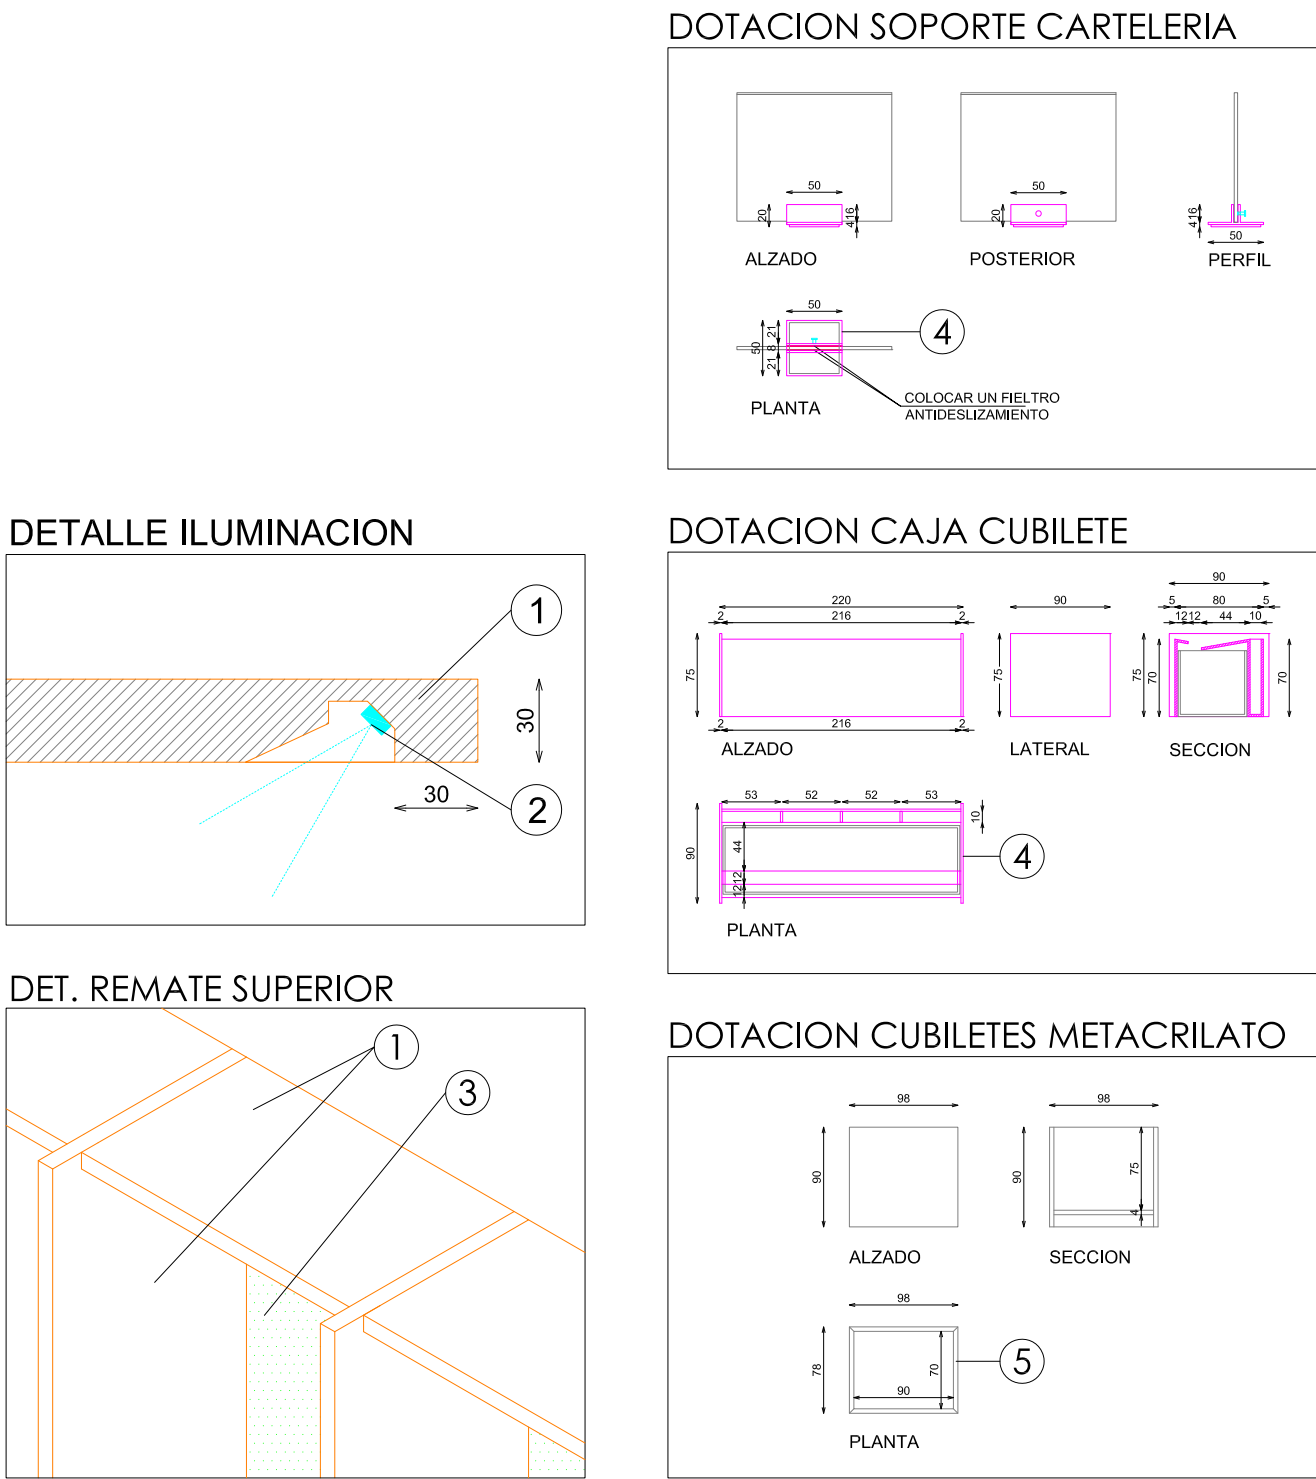

DOTACION	
DESCRIPCION	Uds
CAJA CUBILETE	2
SOPORTE CARTELERIA	2
CUBILETES METACRILATO	2

Pag: 1_1

E: 1_20

Código: COD
Matrícula: MAT
Versión: VER
Fecha: DAT
Imagen: IMG


8Z70137100--W2390 531

STUDIOZARA

BLOQUE

8Z70137300--W1839 532

8Z70137400--W1200 533

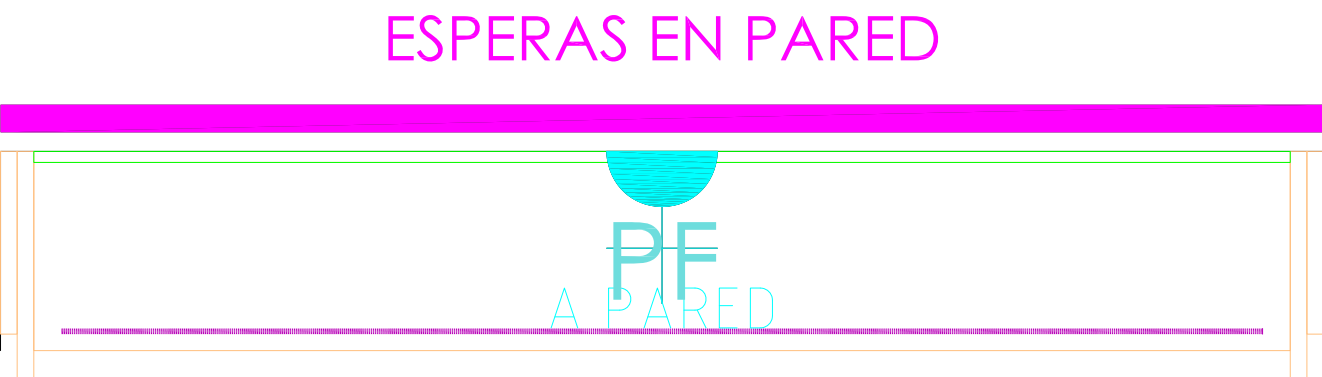

Sp-Hornacina Baldas Perfumería Pared
Madera 221G