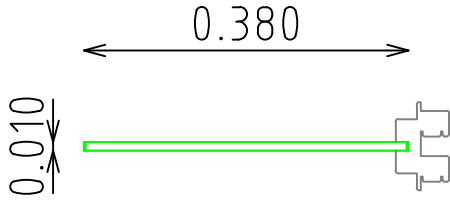
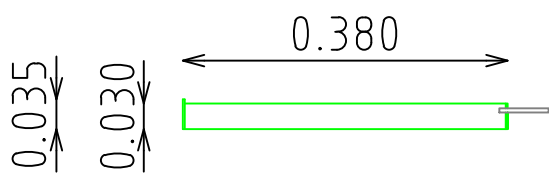
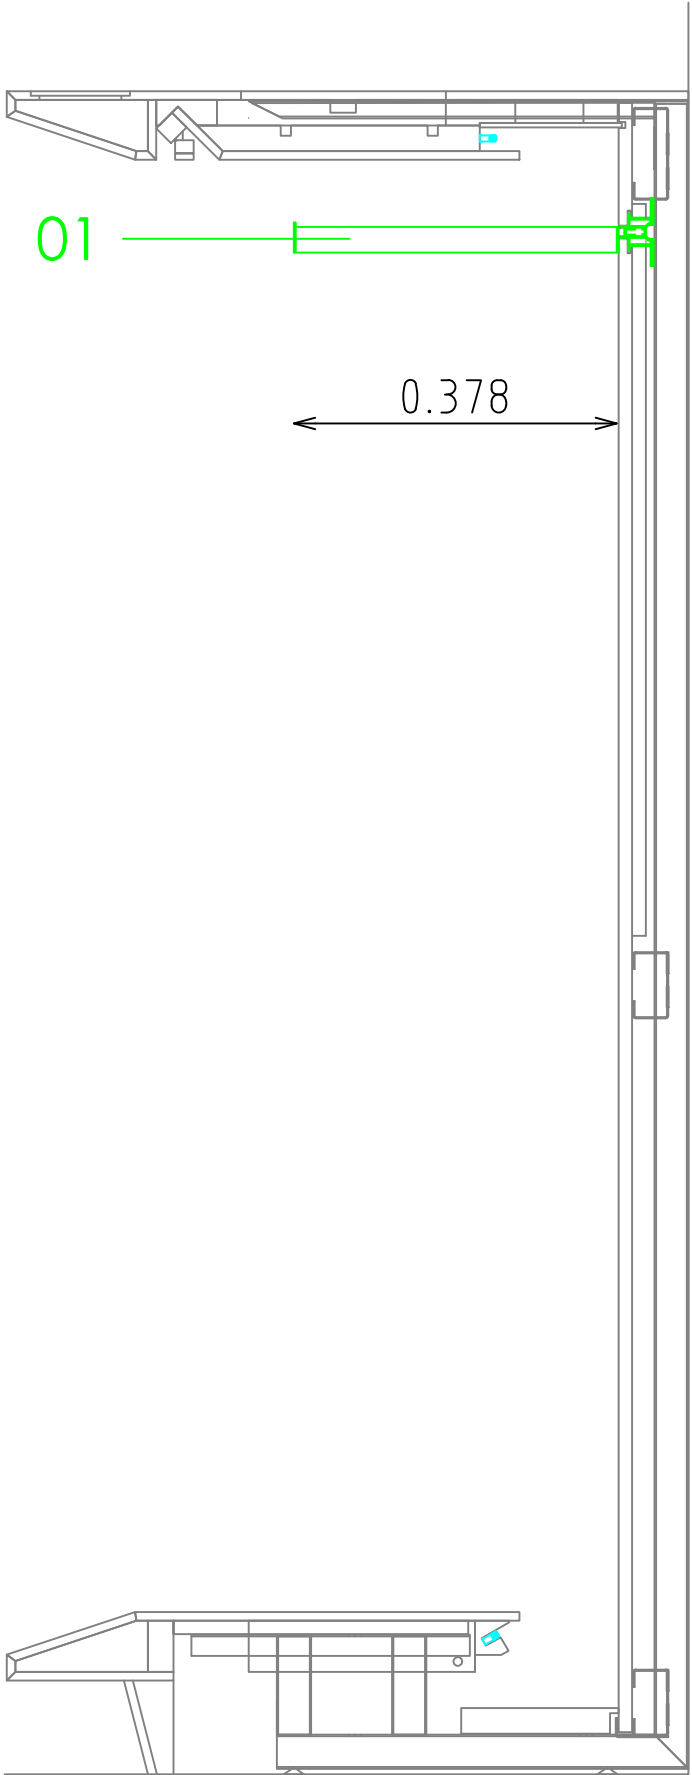


NIÑO	PERIMETRAL	BABY FRONTAL RECTO MARINEDA	N-BFR-MA	8.3.2
				
				V01-ENE 16
E 1:25			PLANTA	
				
E 1:25			ALZADO	
				OBRAS
				MOBILIARIO
				01 Frontal tubo 30x10 acabado blanco RAL 9010 mate con anclaje a cremallera
E 1:50			SECCION	21