




BARRA PALAS LATERALES + PALA INTERMEDIA 2 MODULOS 120xH182 NEGRO_MADERA NEGRA

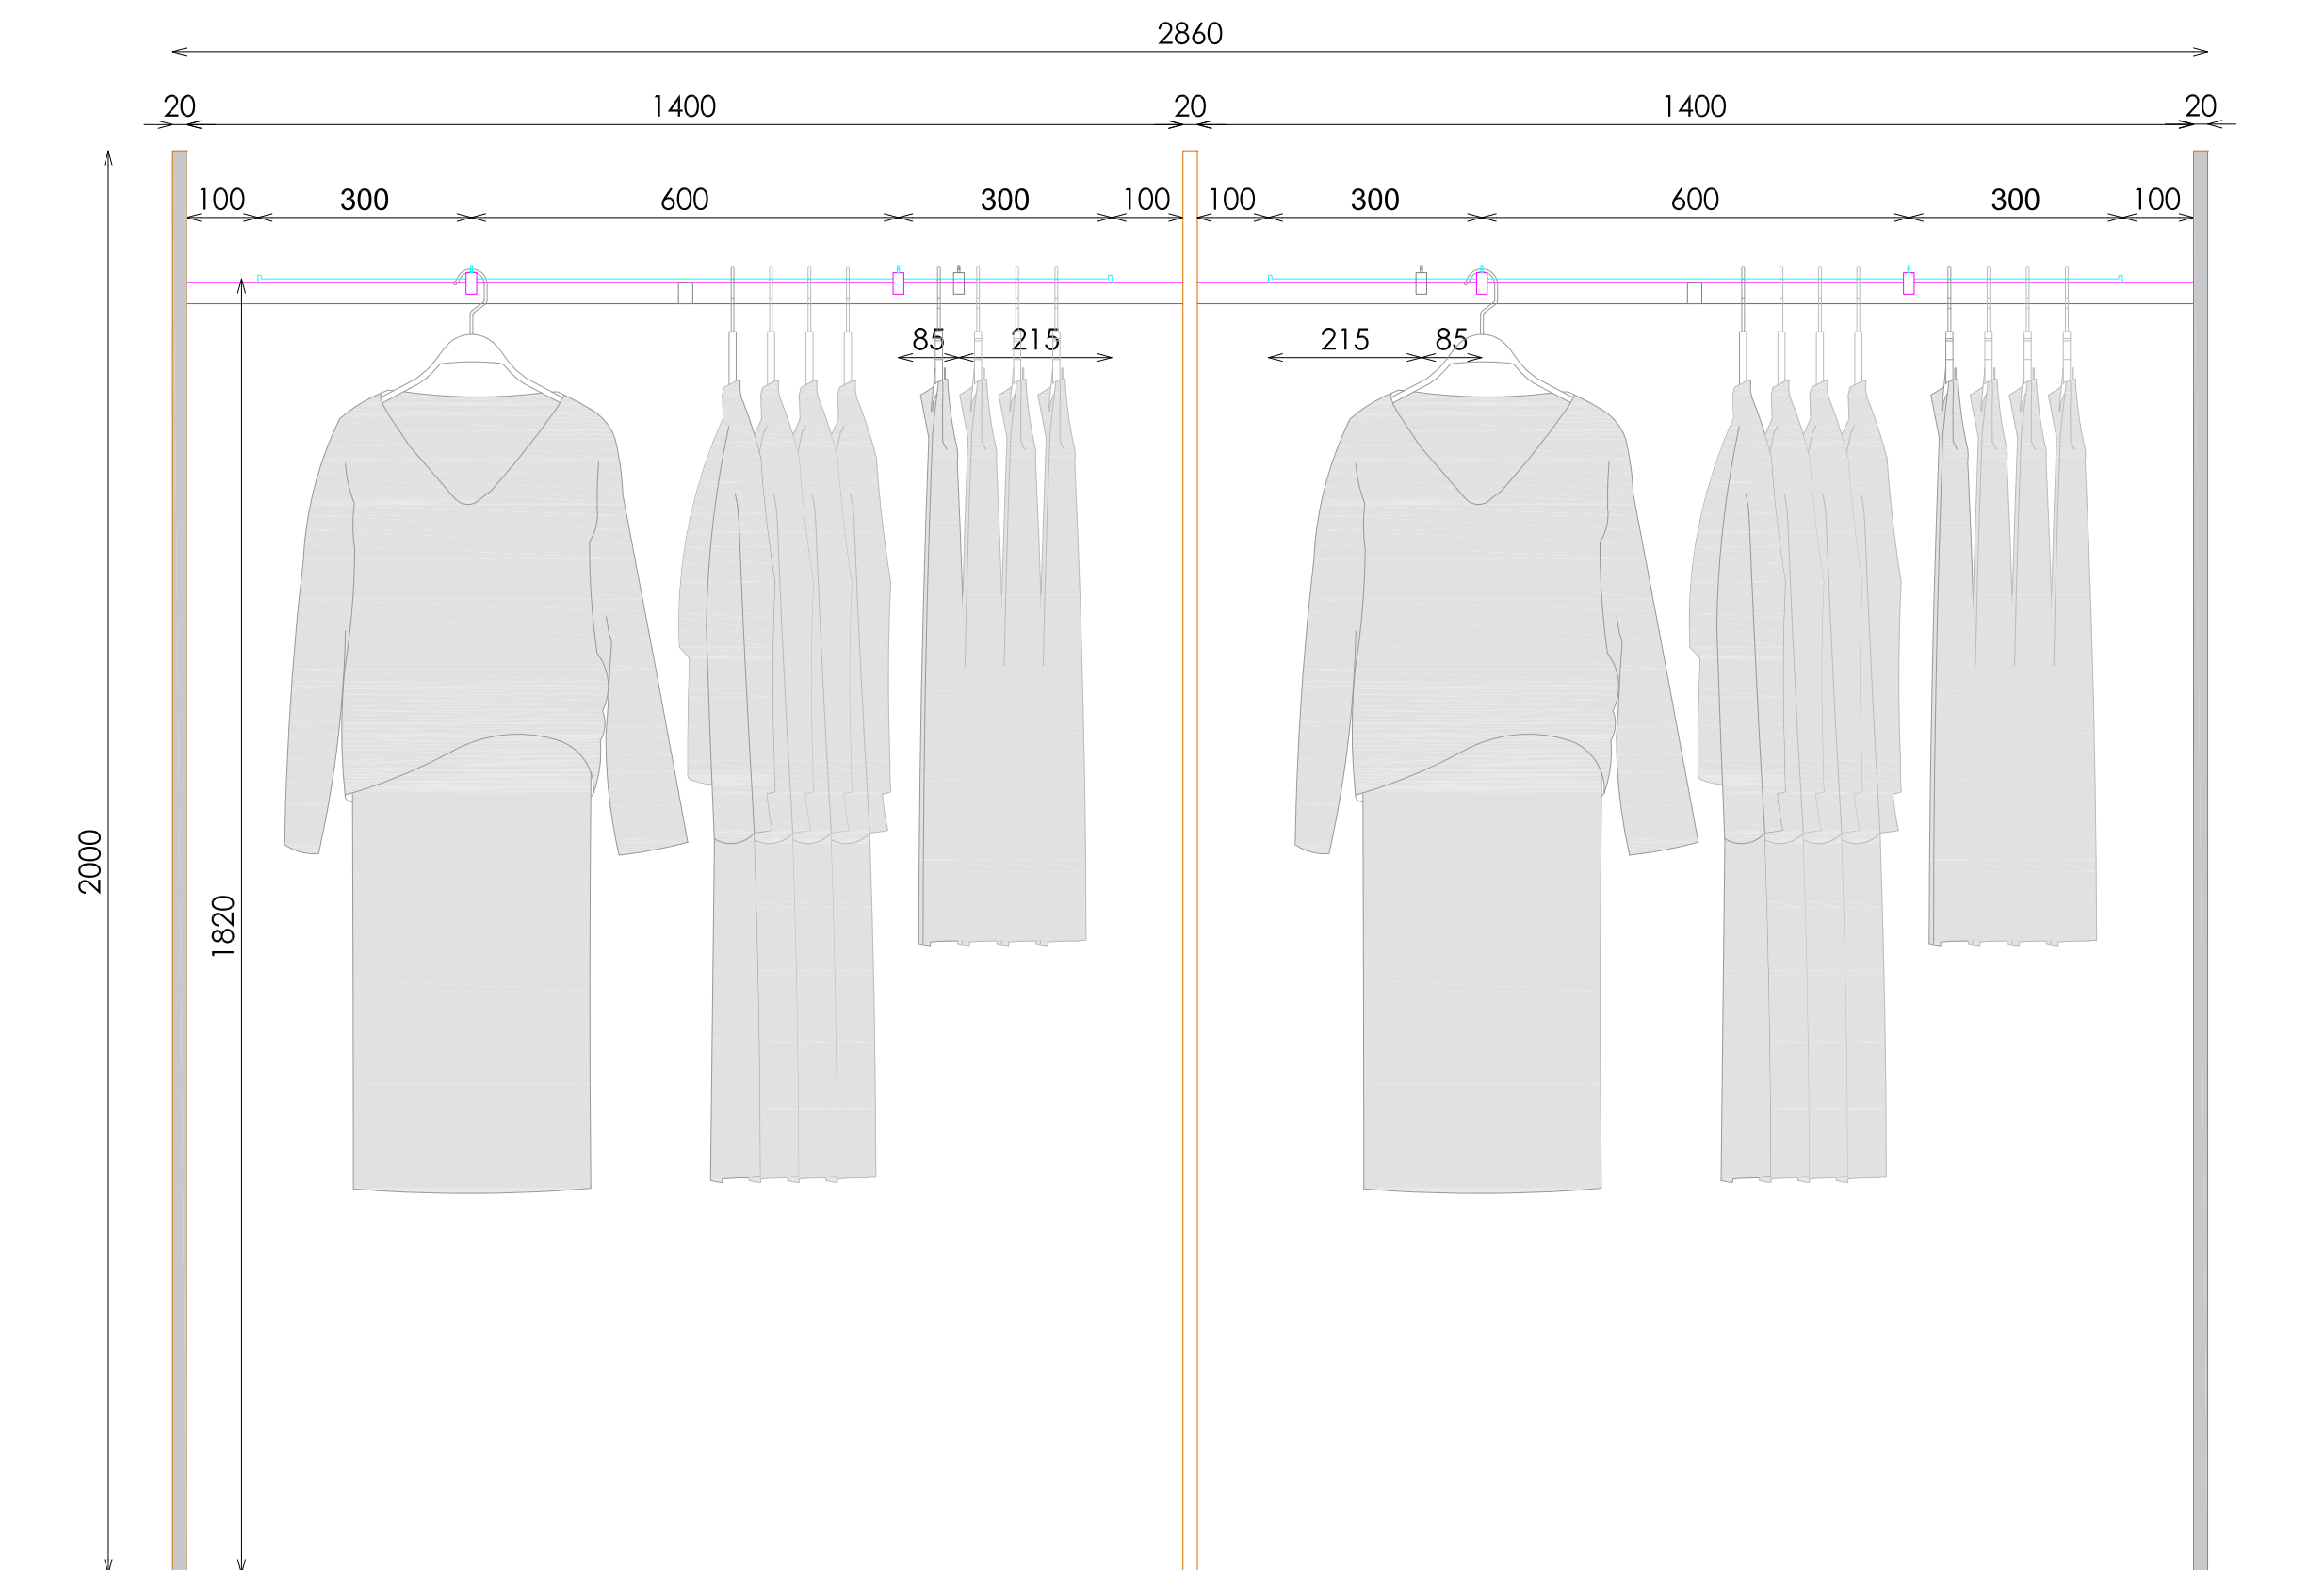


ALZADO

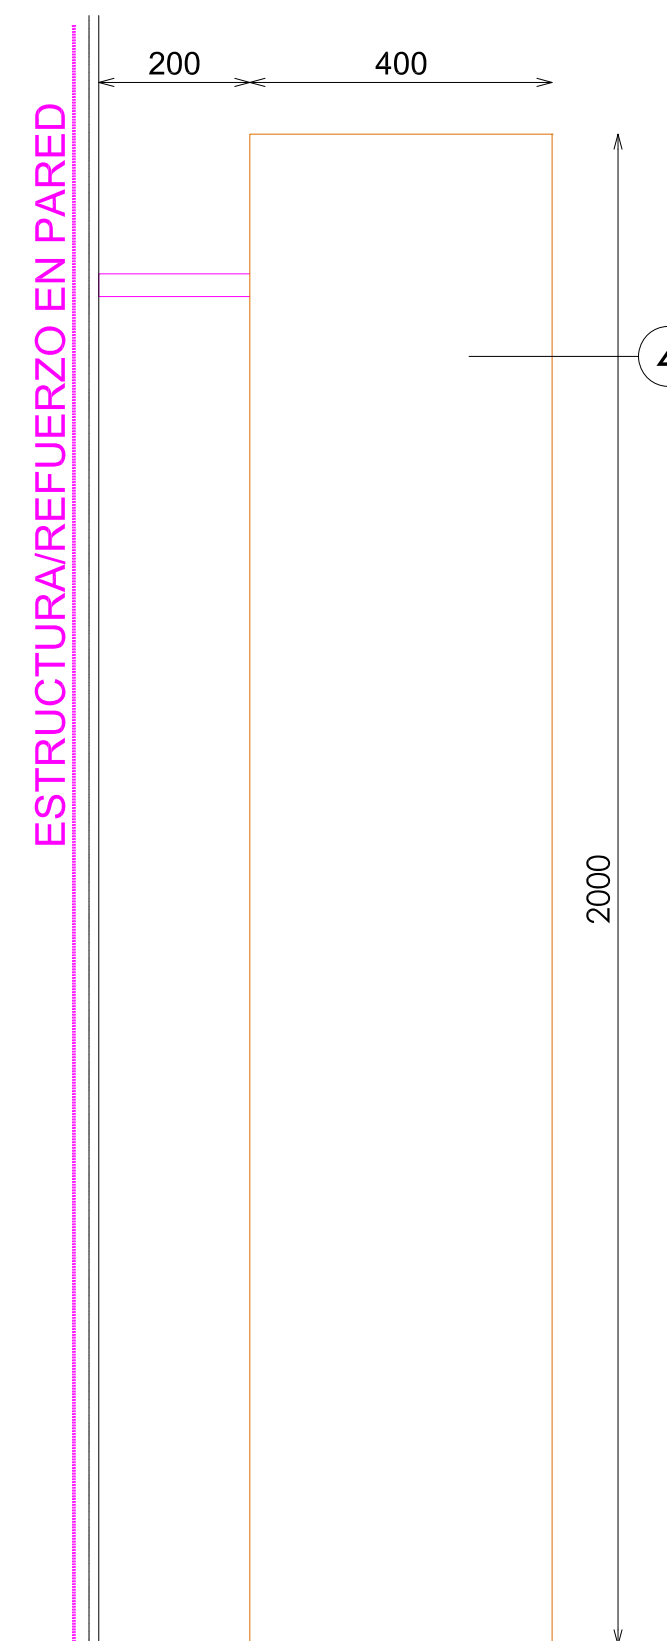

ALZADO LATERAL

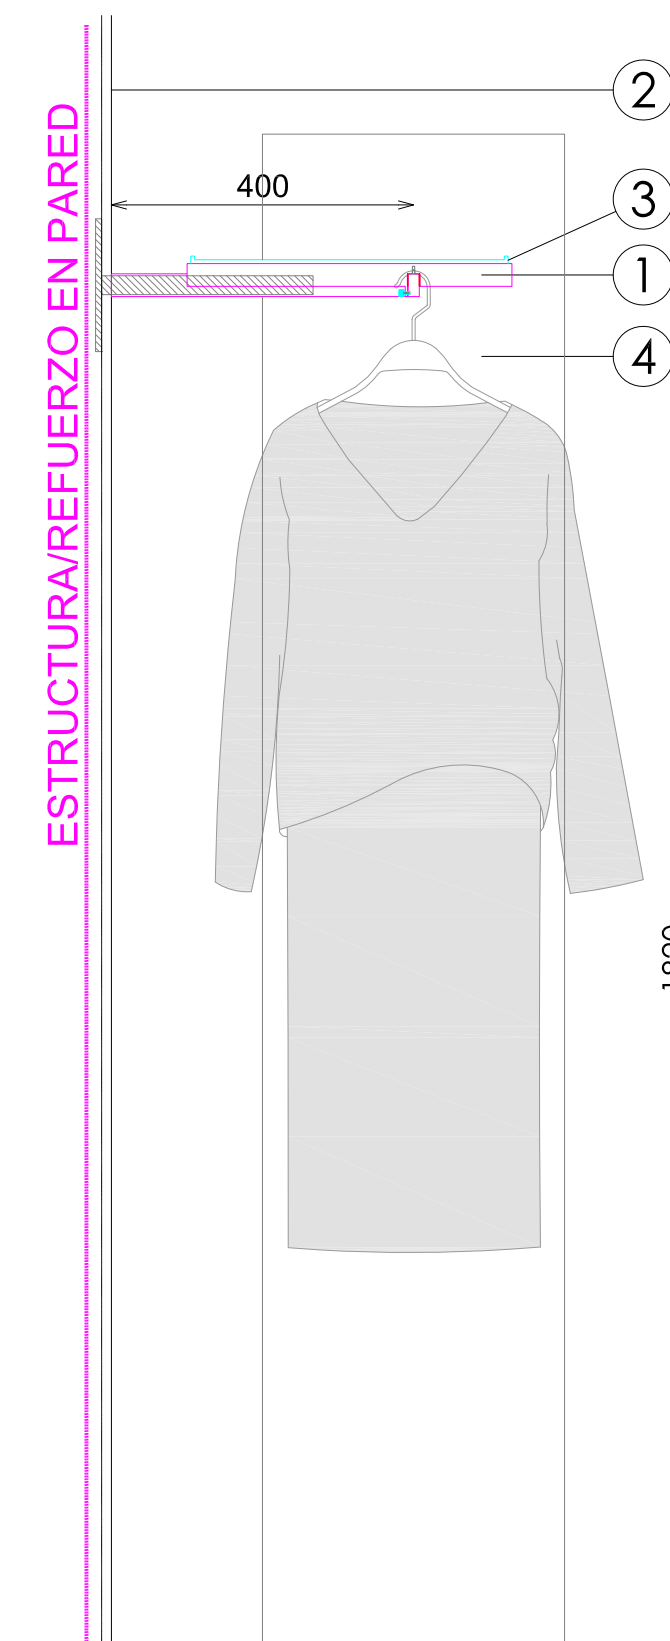

SECCION

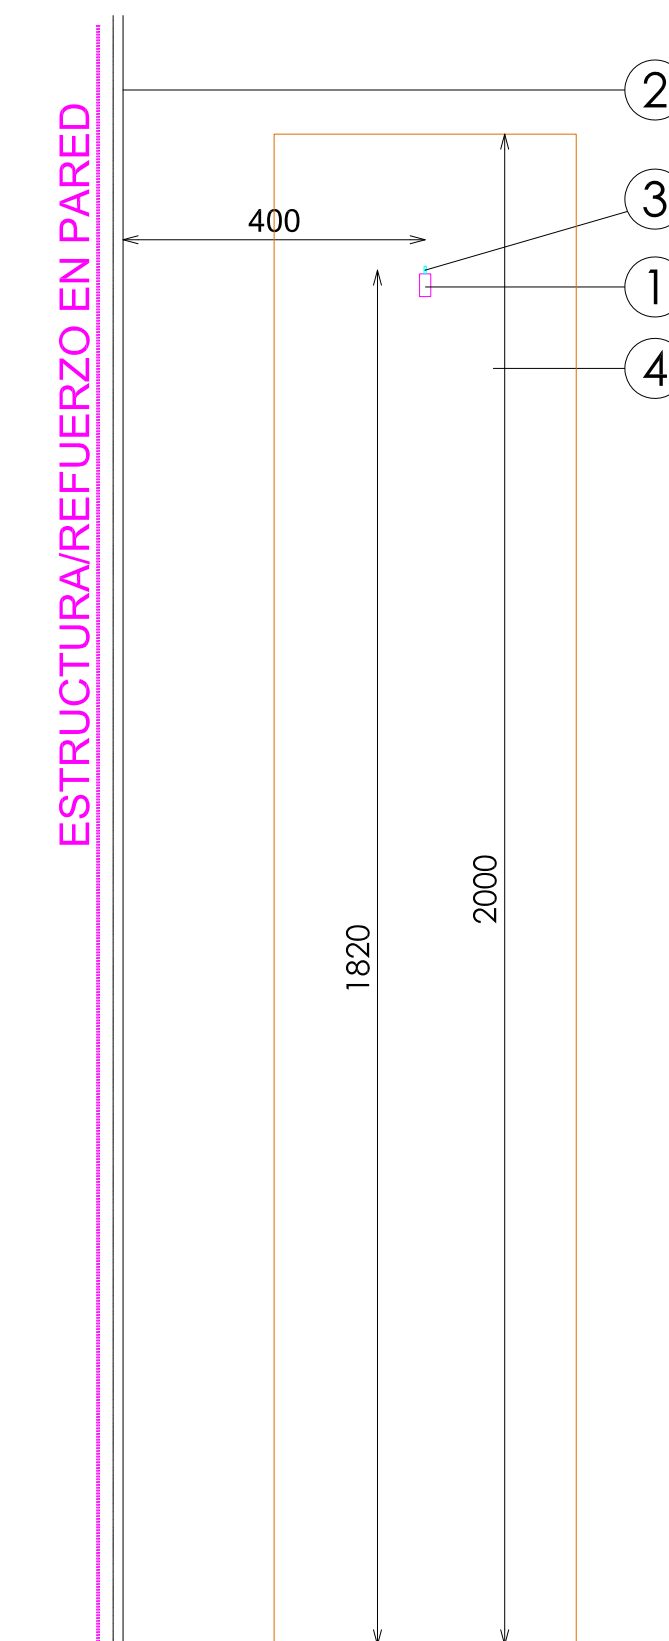


SECCION BARRA/PALA


ACABADOS

- ① METAL LACADO NEGRO PINTURA POLVO 0102. REF:2505
- ② ACABADO PARED
- ③ ACERO INOX SATINADO ESTANDAR. REF 2202
- ④ MADERA PINO BROCHEADA NEGRA. REF:2503


***NOTA:**
REVISAR QUE TODOS LOS FRONTALES ENCAJAN Y QUEDAN FIJADOS CORRECTAMENTE, INCLUYENDO PASADORES SUPERIORES Y TORNILLO POSTERIOR

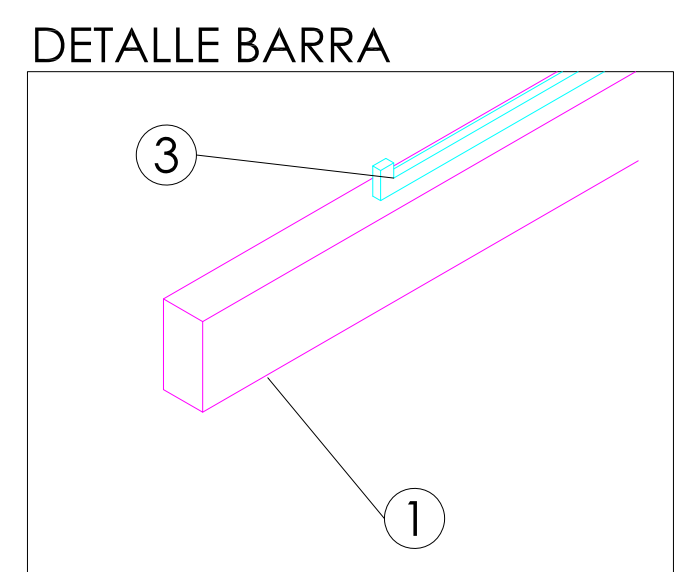


DETALLE BARRA

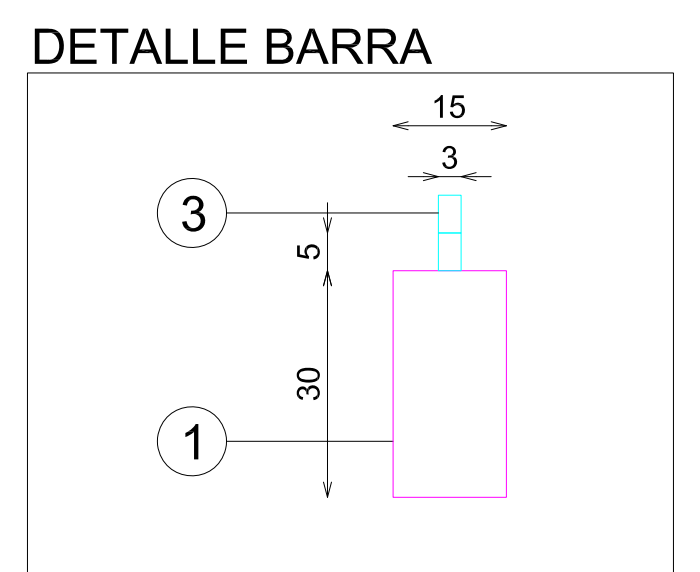

DETALLE BARRA

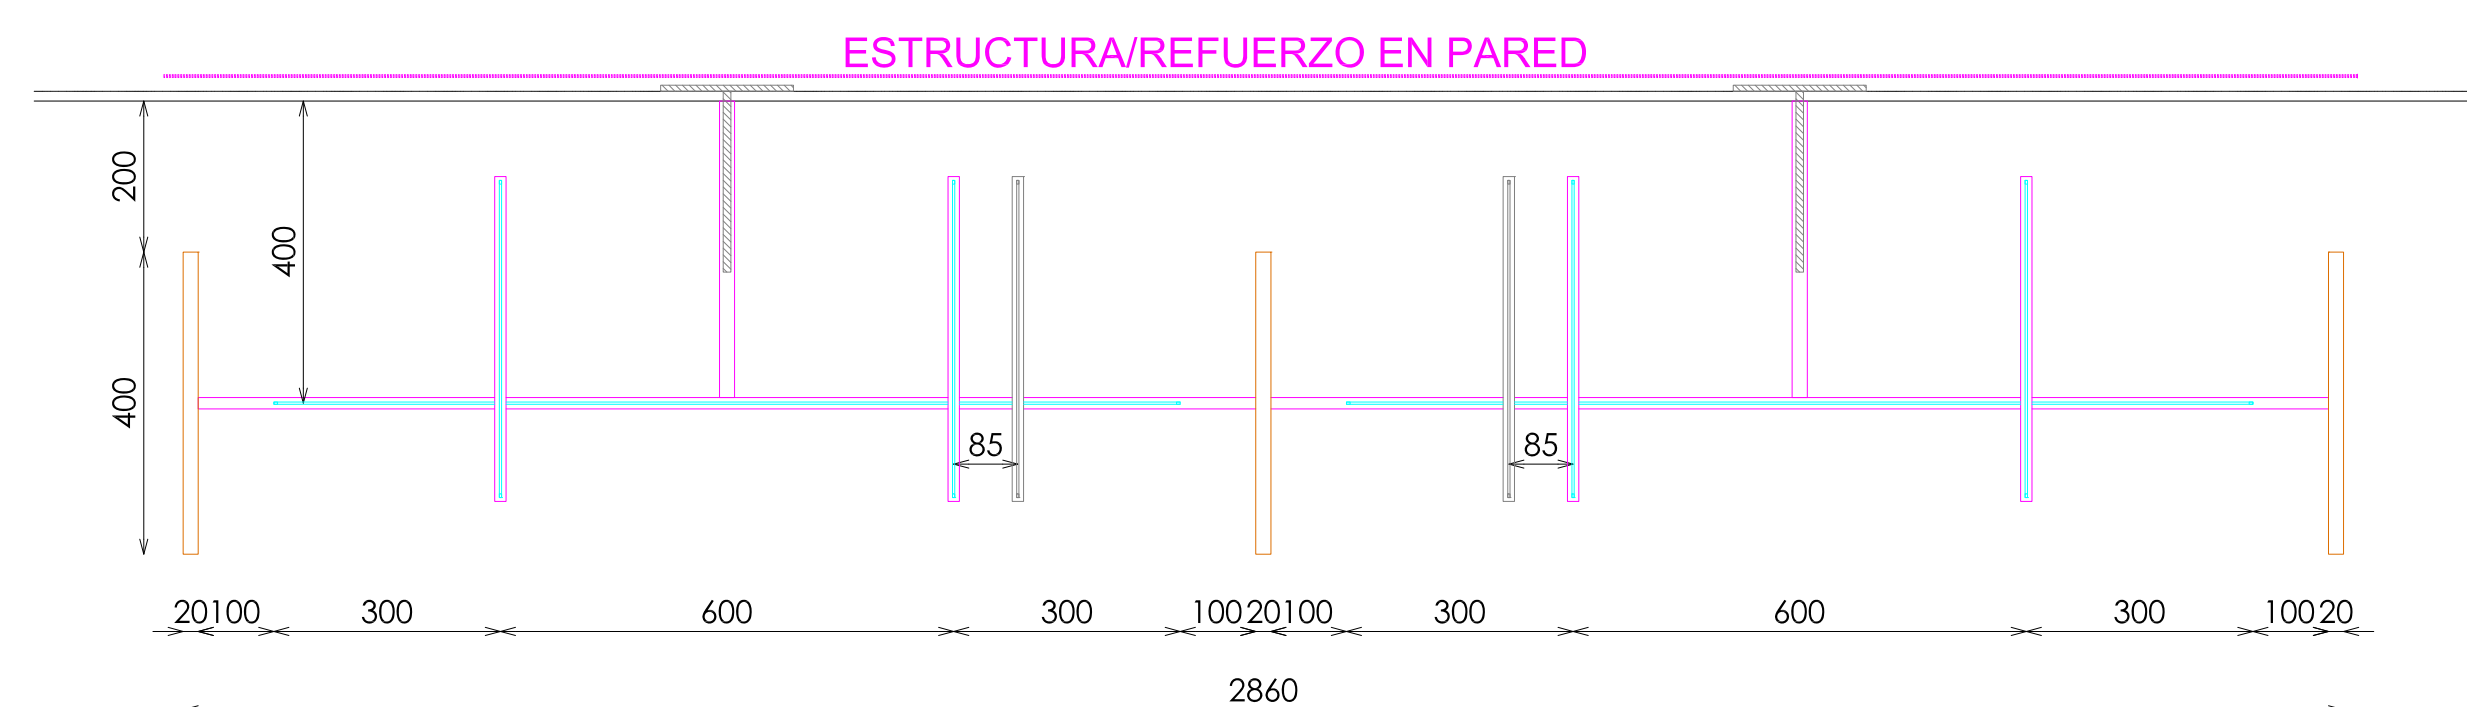

PLANTA

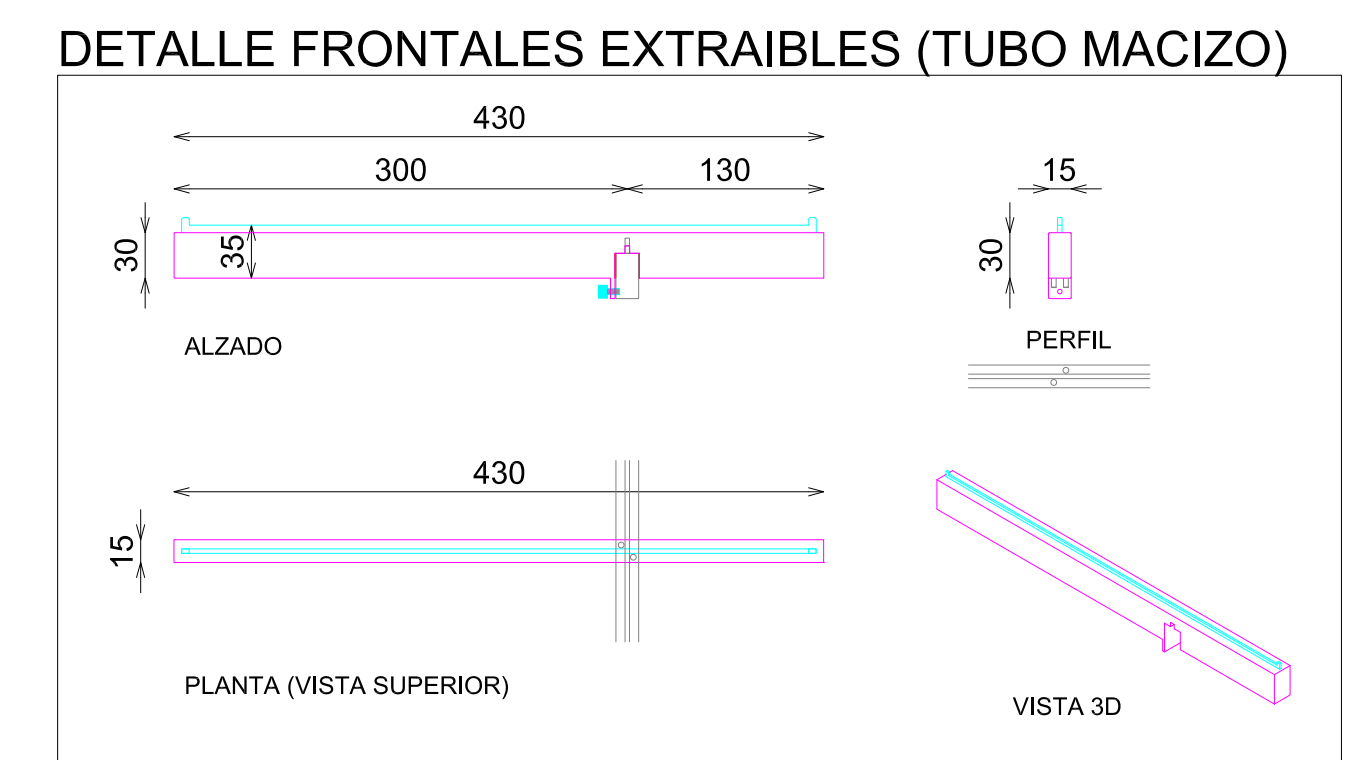

DETALLE FRONTALES EXTRAIBLES (TUBO MACIZO)

DOTACION	
DESCRIPCION	Uds
FRONTAL EXTRAIBLE (TUBO MACIZO)	4

DOTACION

E: 1_20

pag: 1_1

Código:	25PSEMP101A
Matrícula:	Sp-Barra Palas Laterales + Pala Intermedia 2 Módulos 120xH182 Negro_Madera Negra 225A
Versión:	VER
Fecha:	09/05/2025
Imagen:	225

STUDIOZARA

