
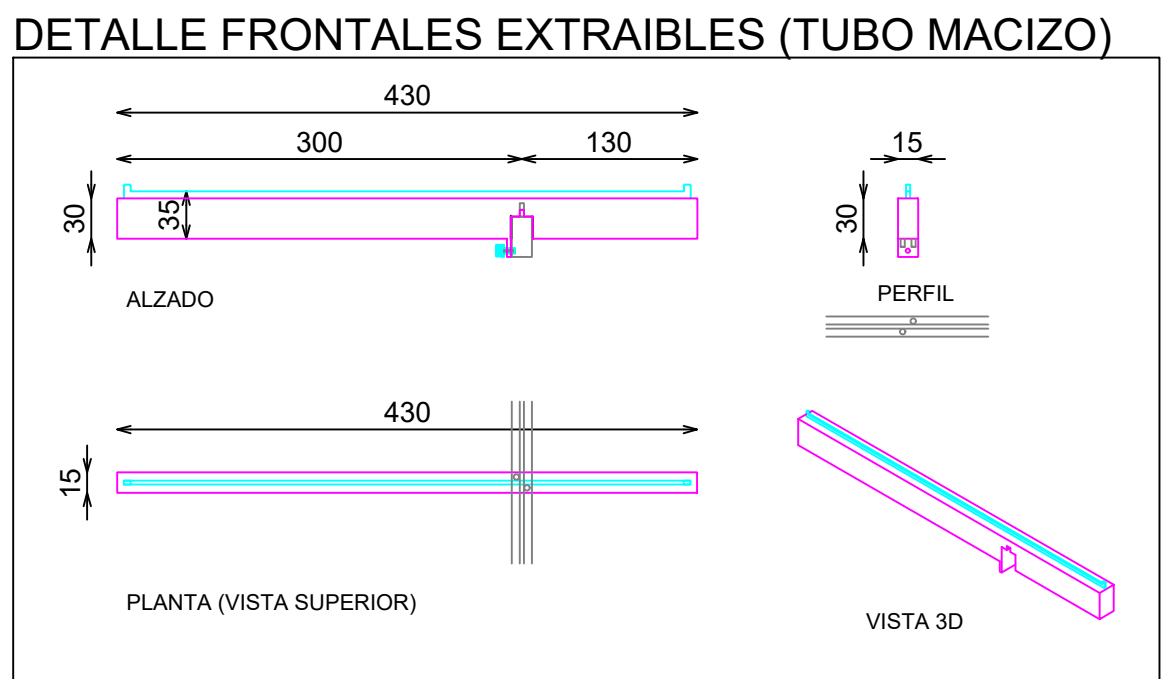
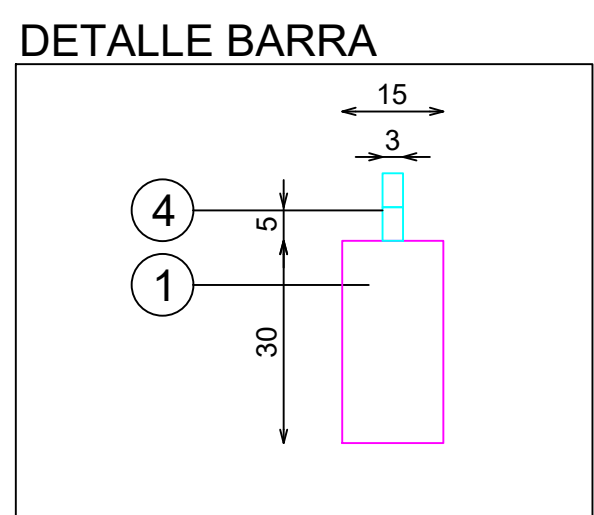
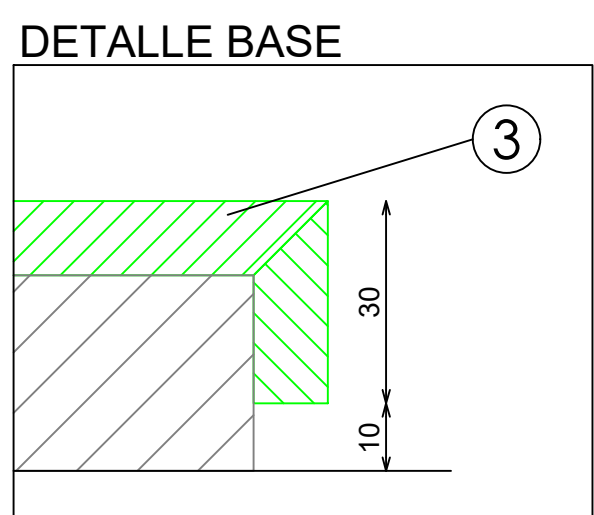
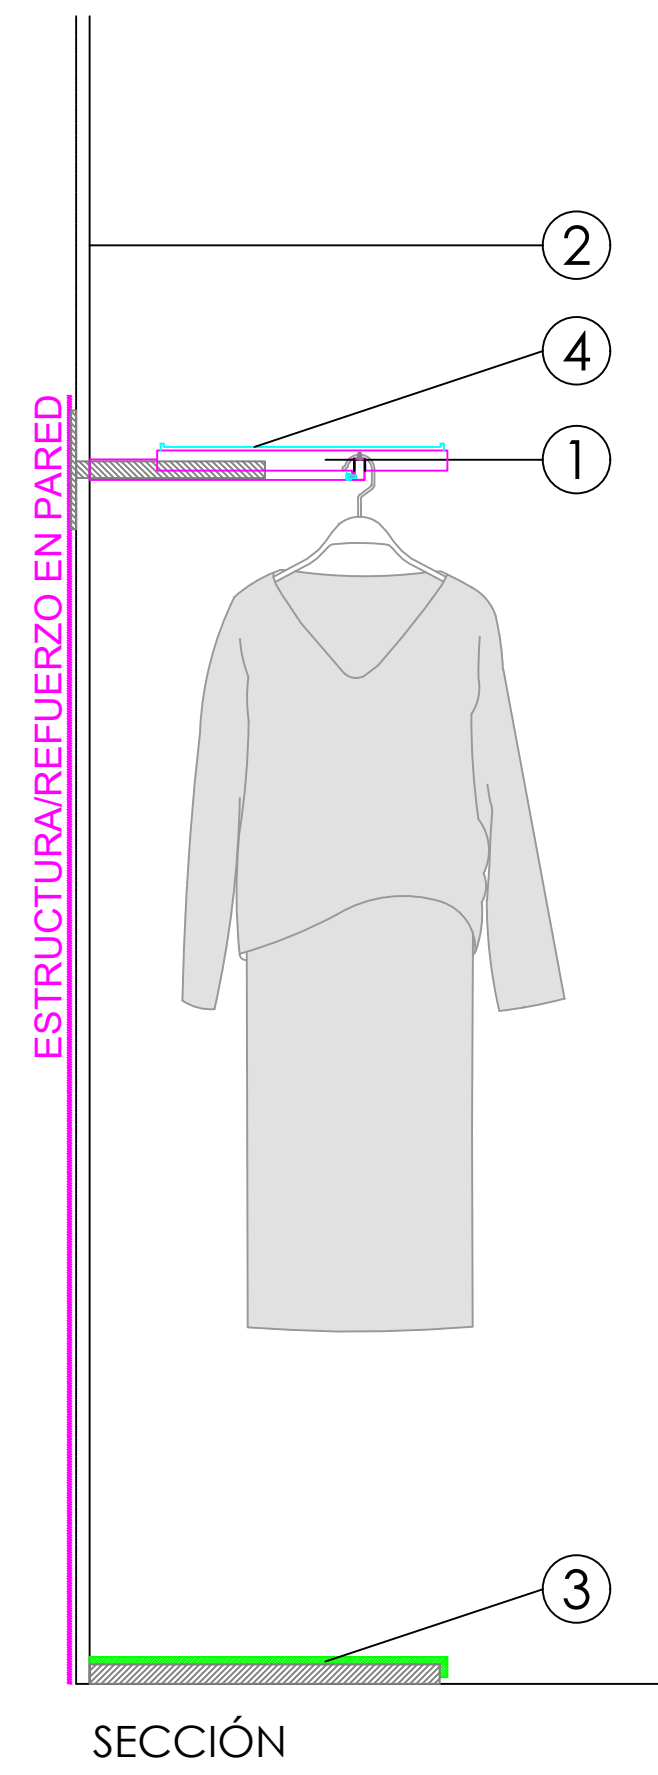


- ACABADOS
- ① METAL LACADO NEGRO PINTURA POLVO 0102. REF:2505
 - ② UNDORA GRÁFICA HORMIGÓN GRIS CLARO
 - ③ TARIMA CORIAN ASH CONCRETE
 - ④ ACERO INOX SATINADO ESTANDAR. REF 2202

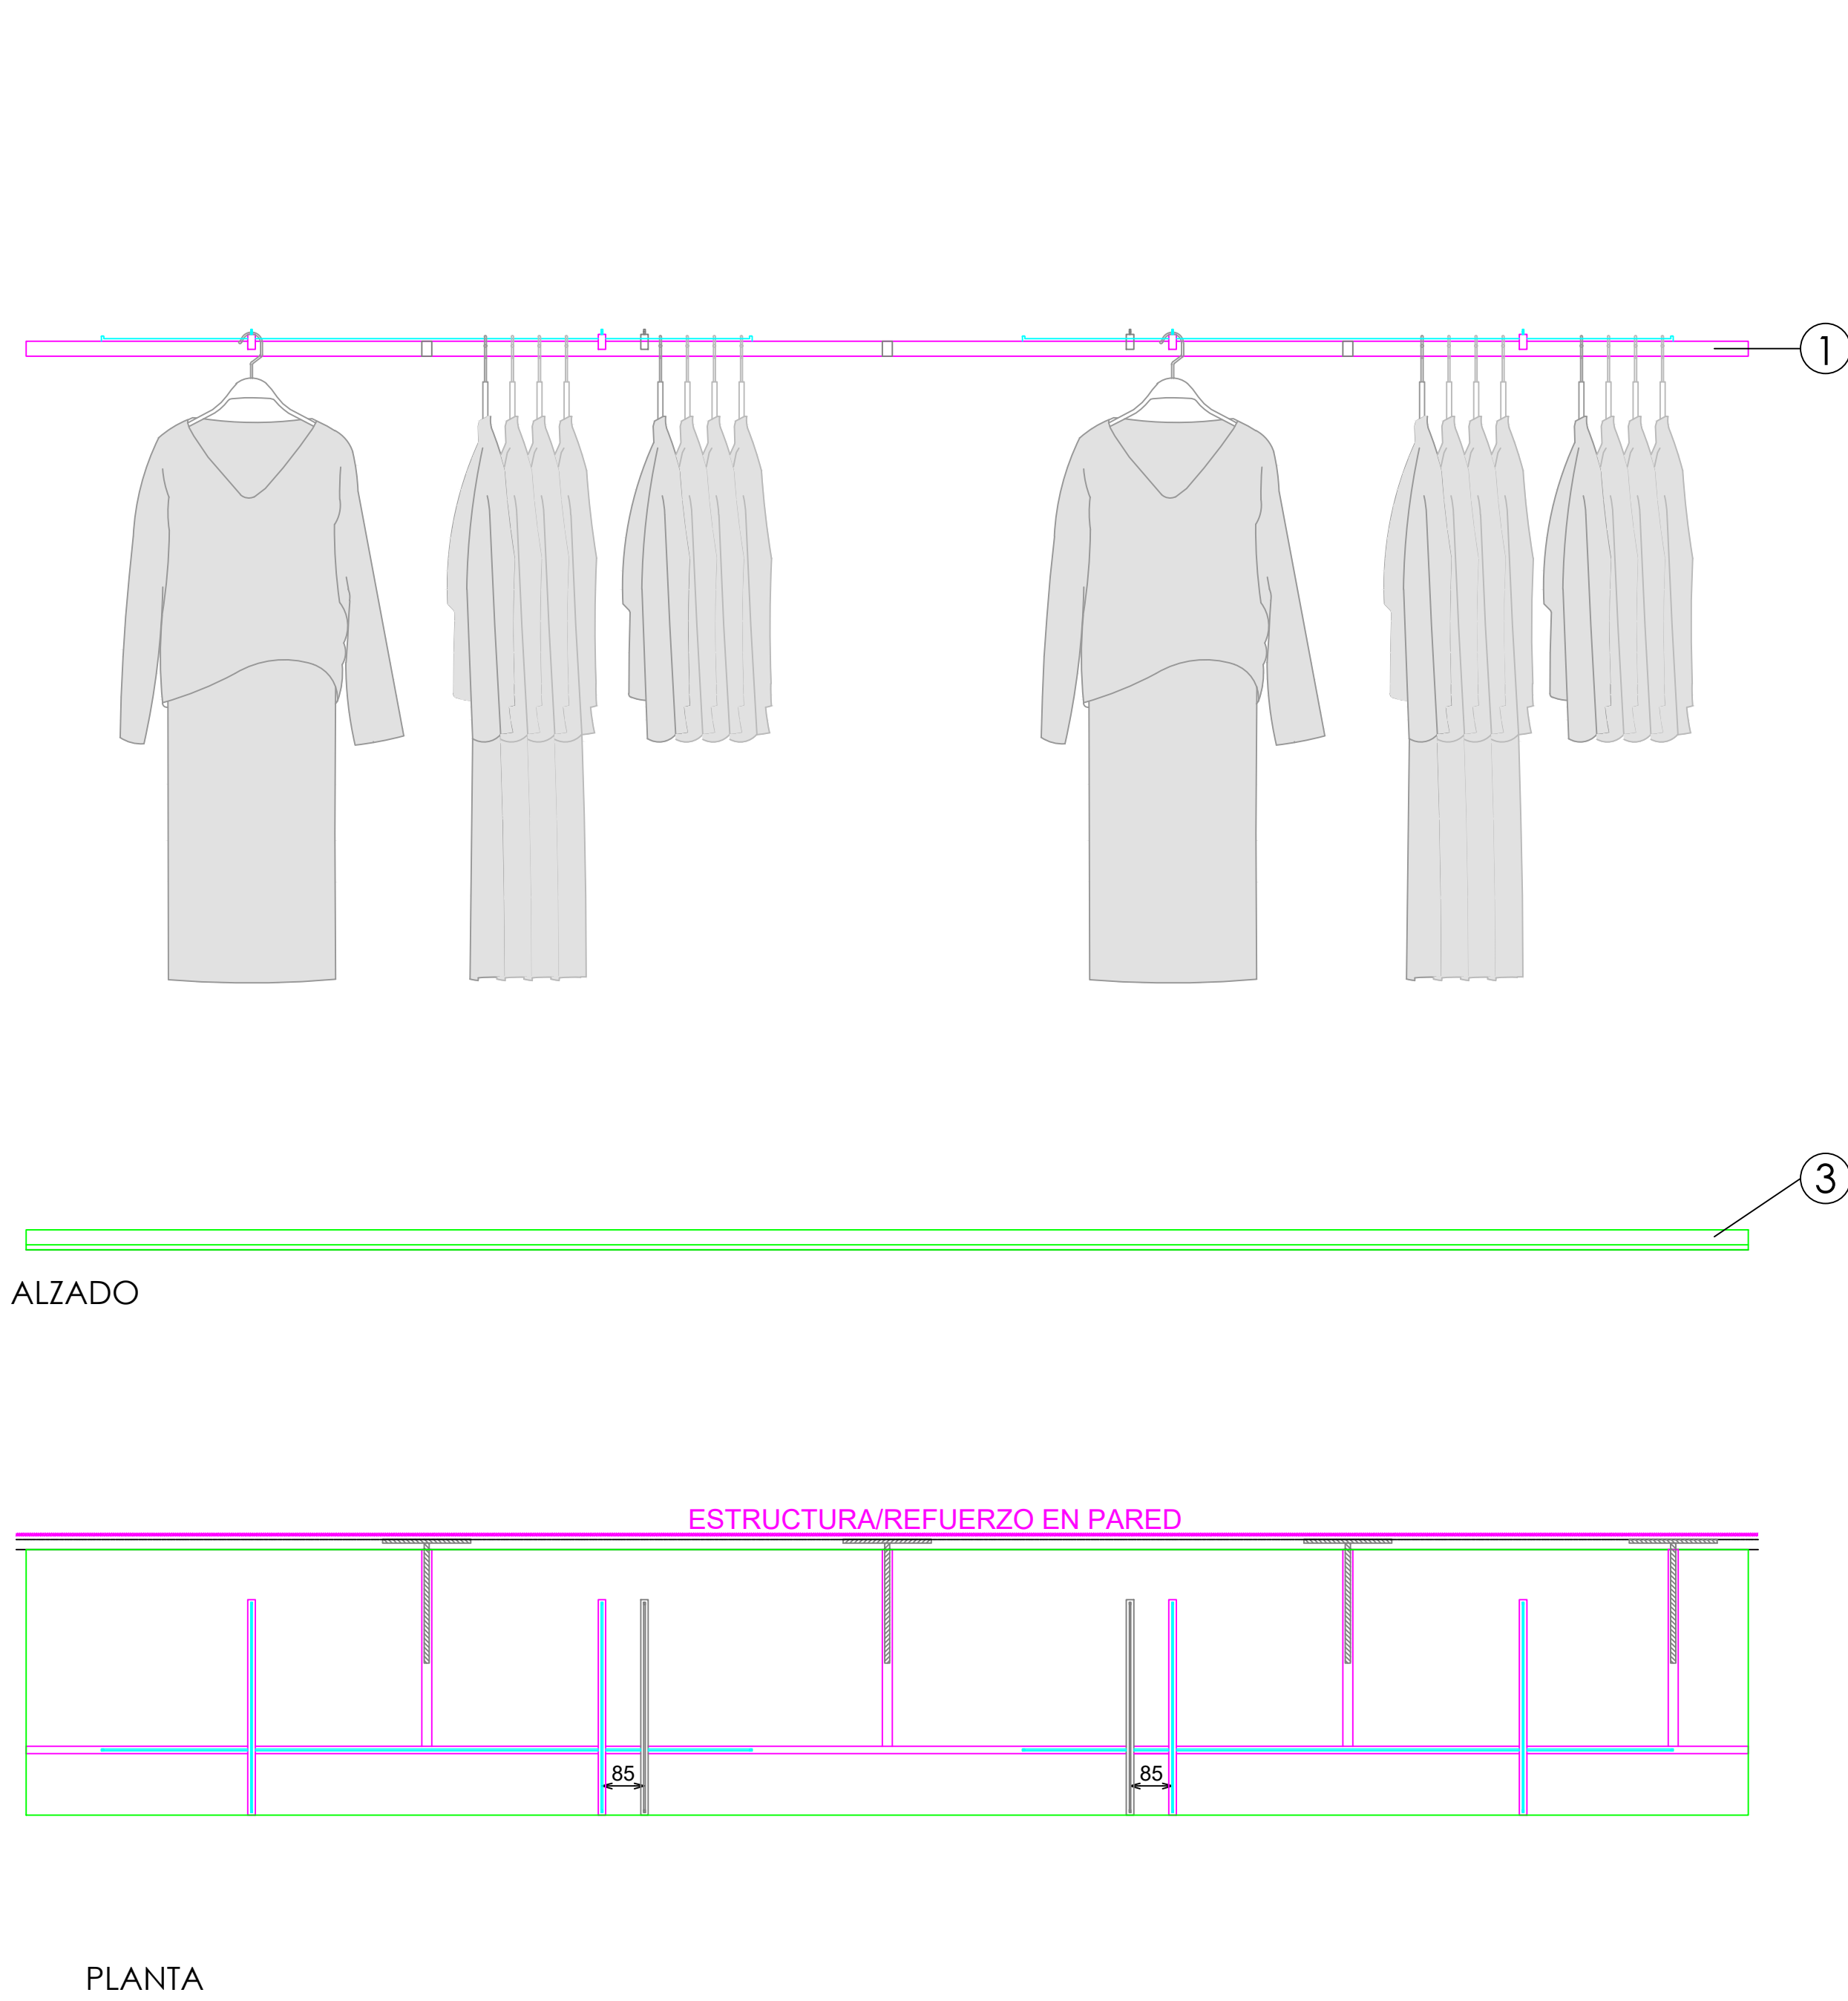

DOTACION

DESCRIPCION	Uds
FRONTAL EXTRAIBLE (TUBO MACIZO)	4

Pag: 1_1

E: 1_25

Código: 25PSEMP028B
Matrícula: Sp-Habitación 1 Barra Pared 2 Módulos 130xH182 Negro 225B
Versión: B
Fecha: 09/05/2025
Imagen: 225

STUDIOZARA

BLOQUE

