



ACABADOS


- ①
- ROBLE NATURAL PICAVIA. REF 2201
- ②
- ACERO INOX SATINADO ESTANDAR. REF 2202

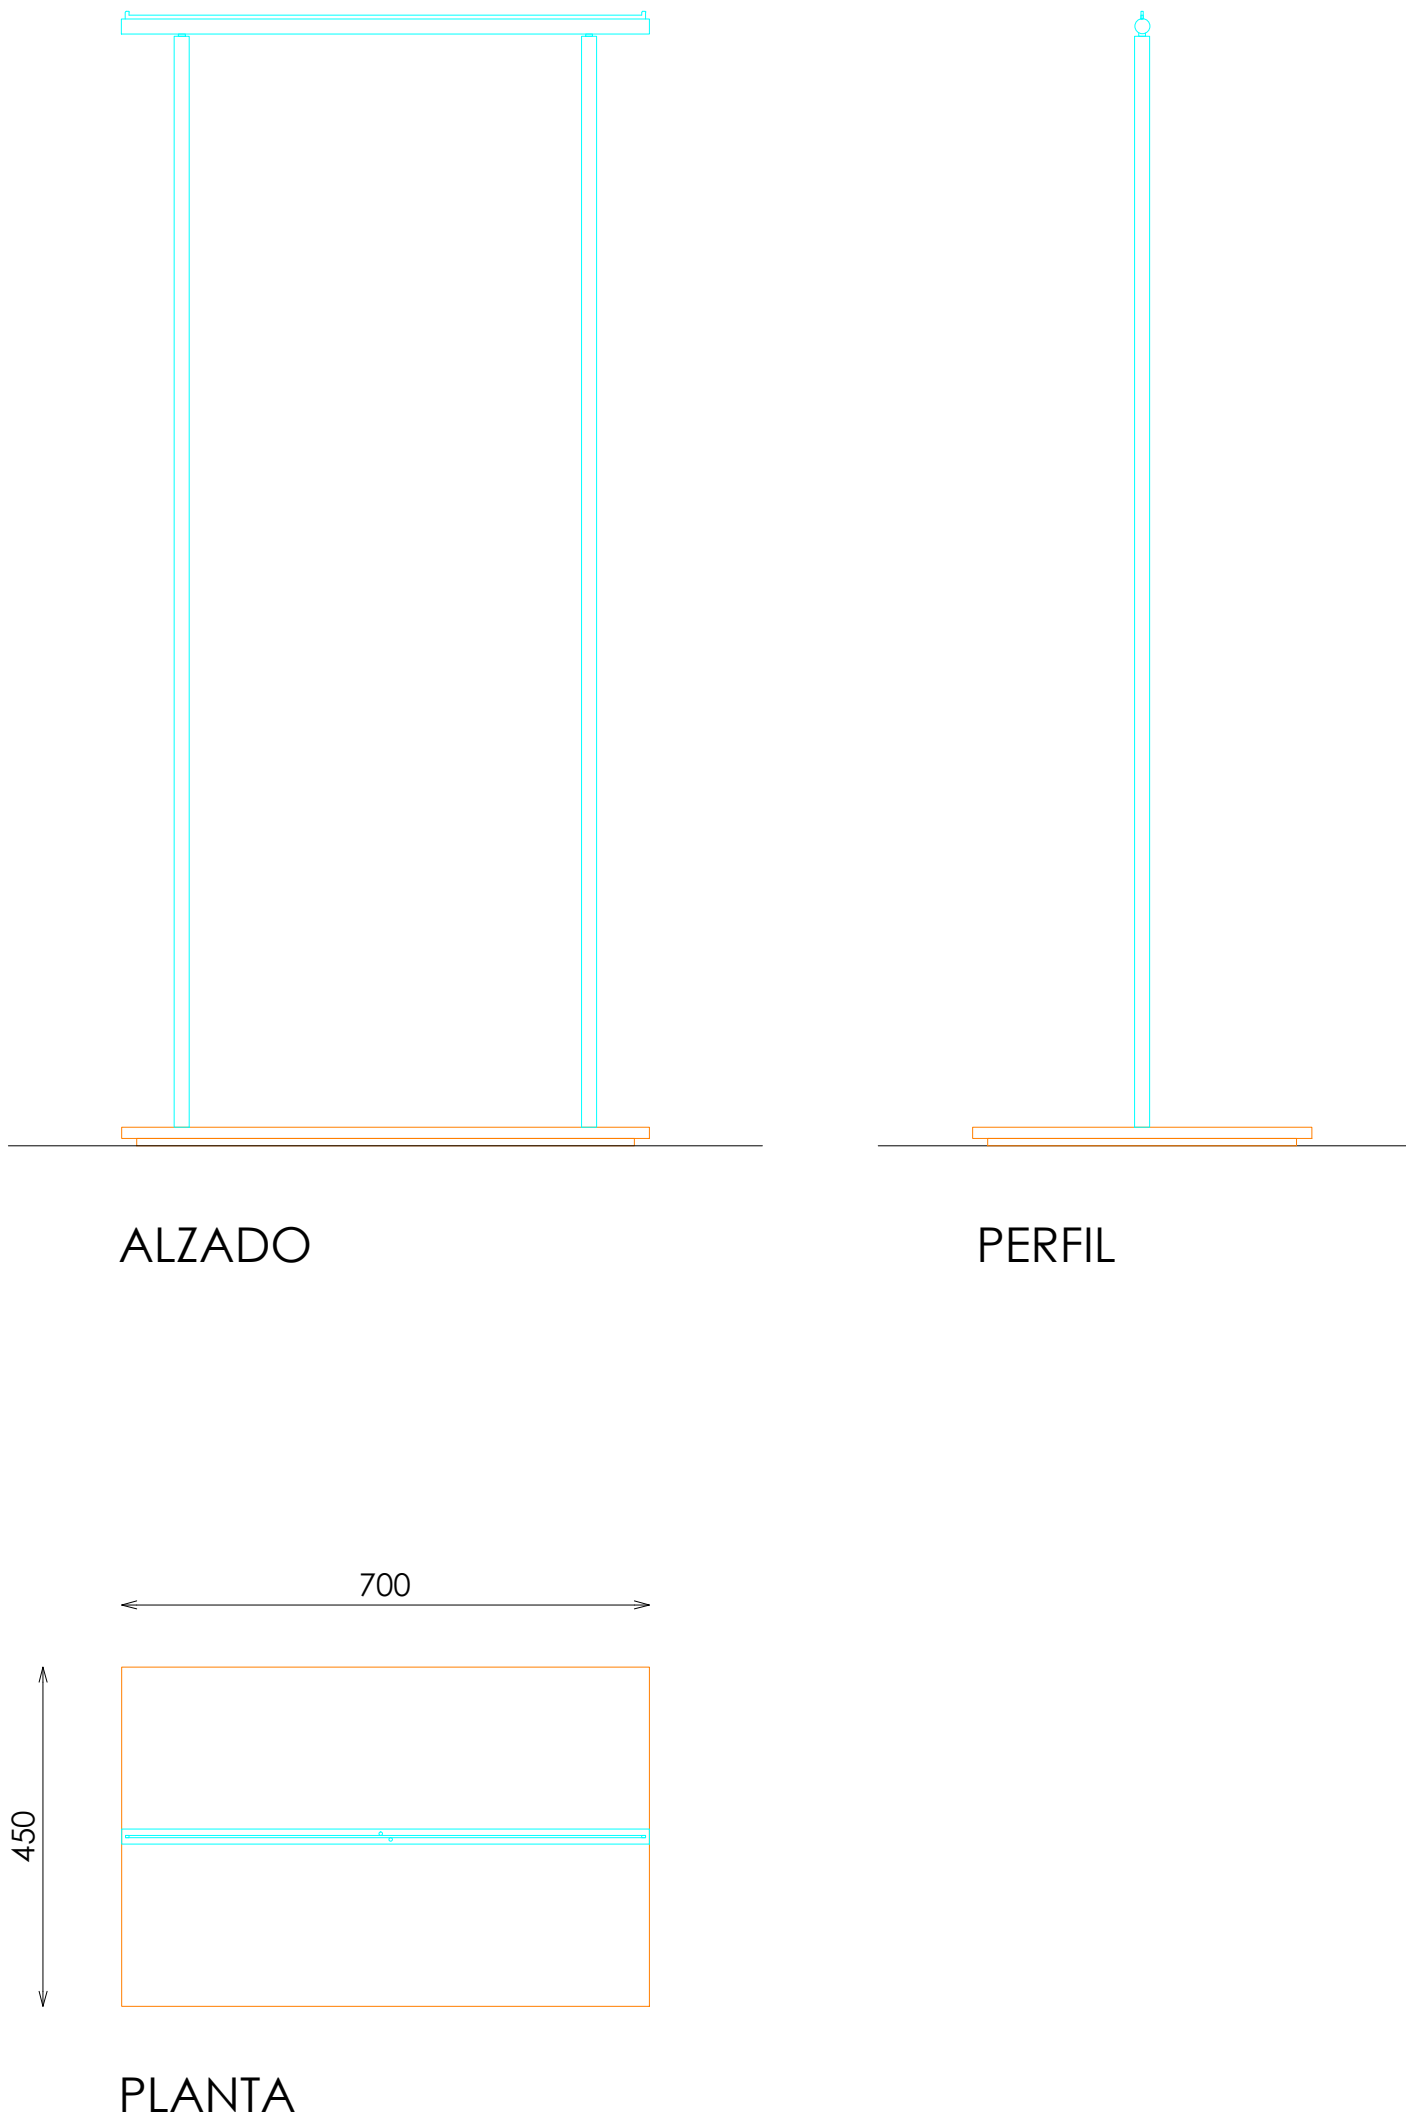


DETALLE A

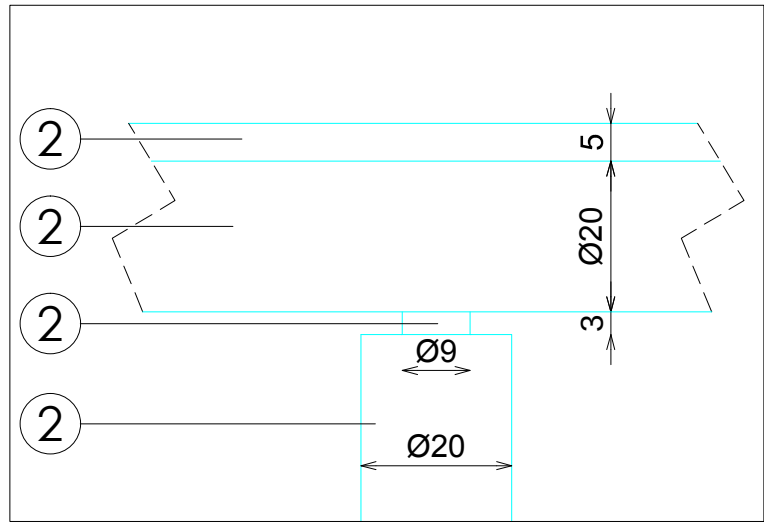

DETALLE B

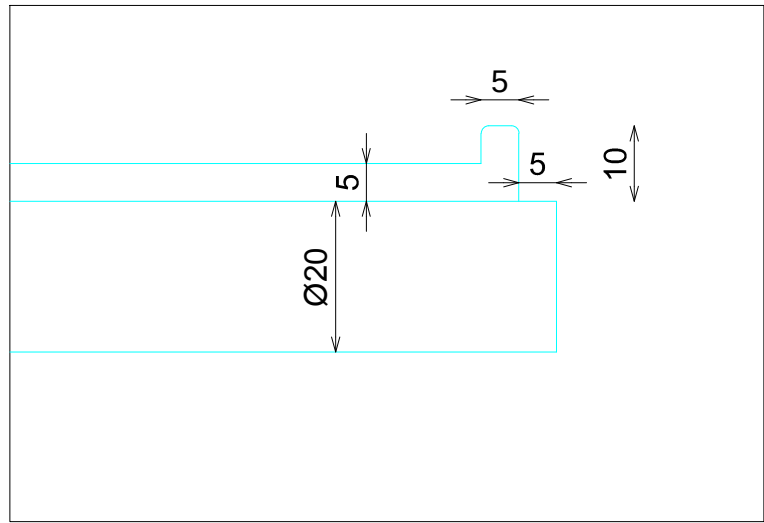

DETALLE C

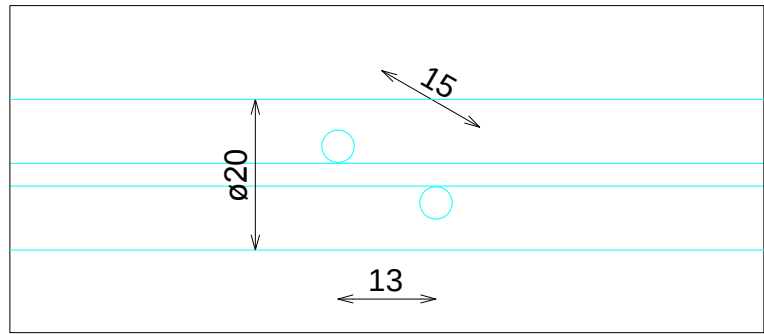

DETALLE TARIMA MADERA

