

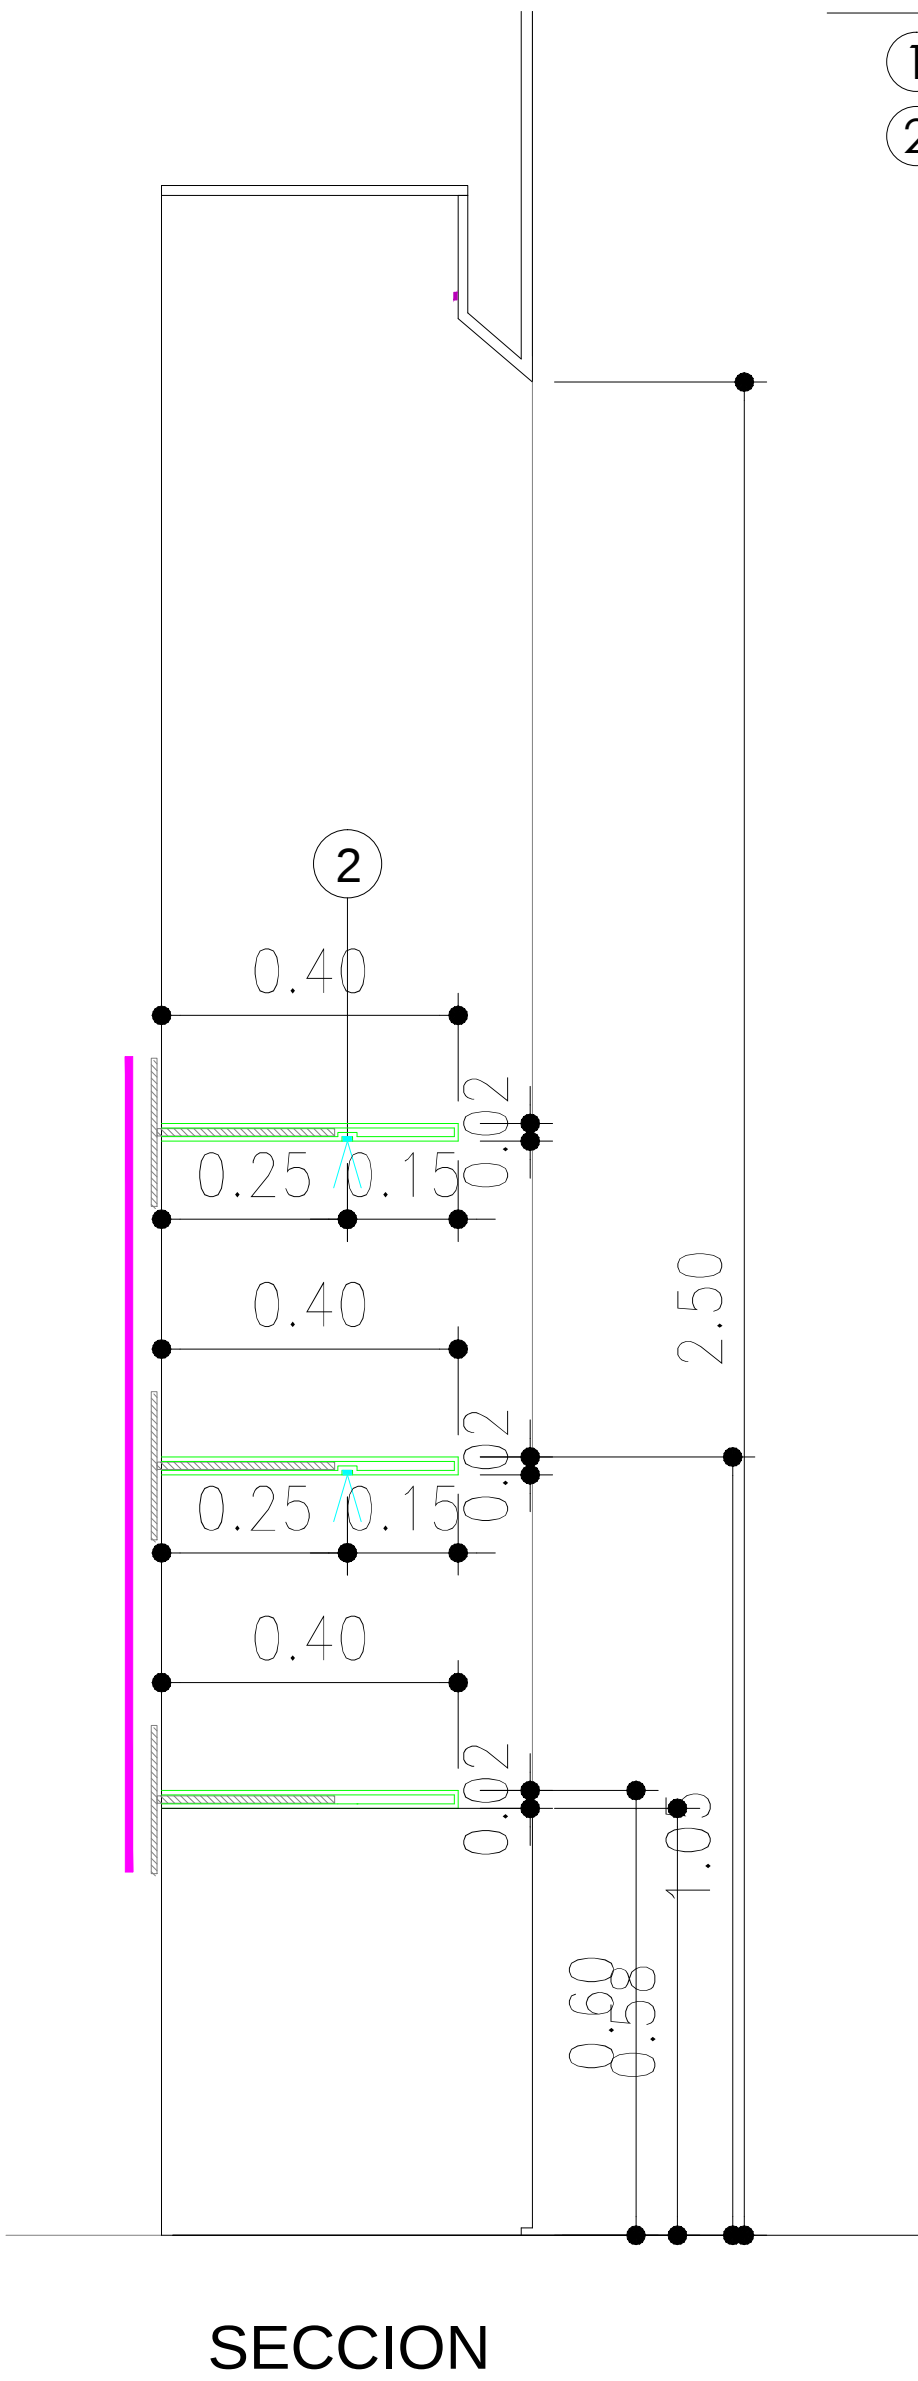


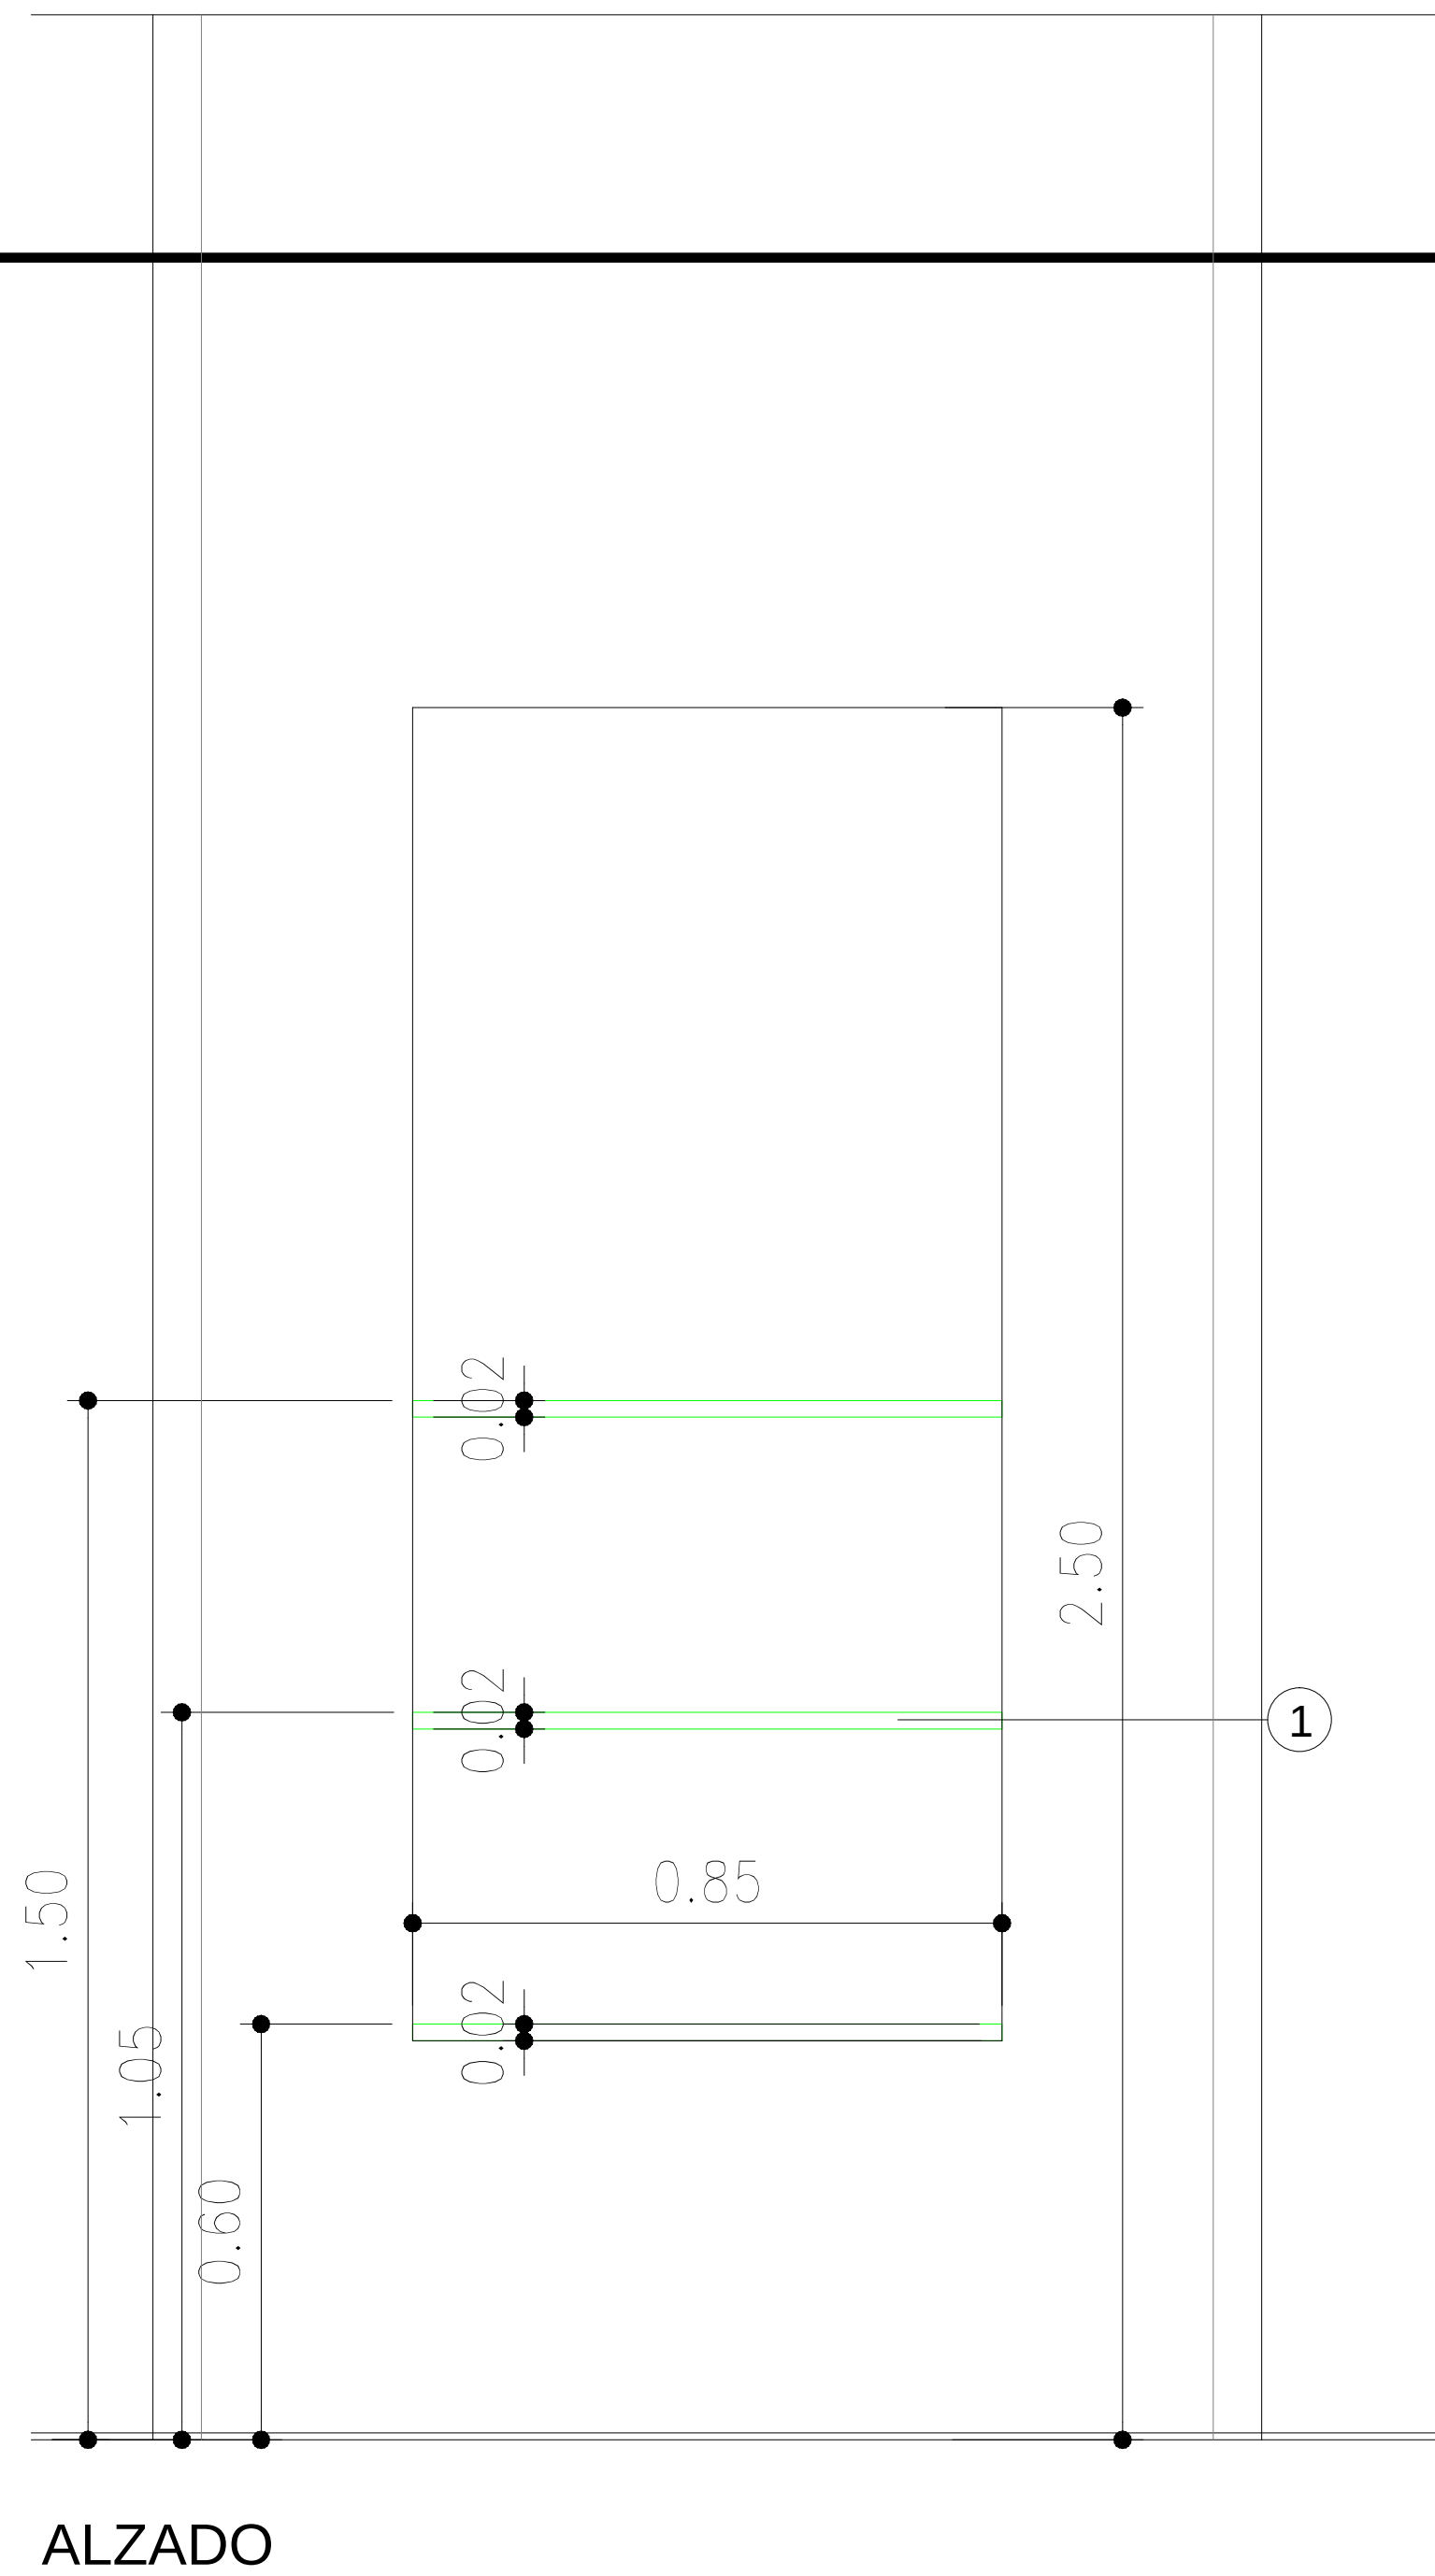

- ACABADOS
- ① KRION CRYSTAL WHITE +9101 ARENADO
 - ② ILUMINACION LED OPALUX 3100°K

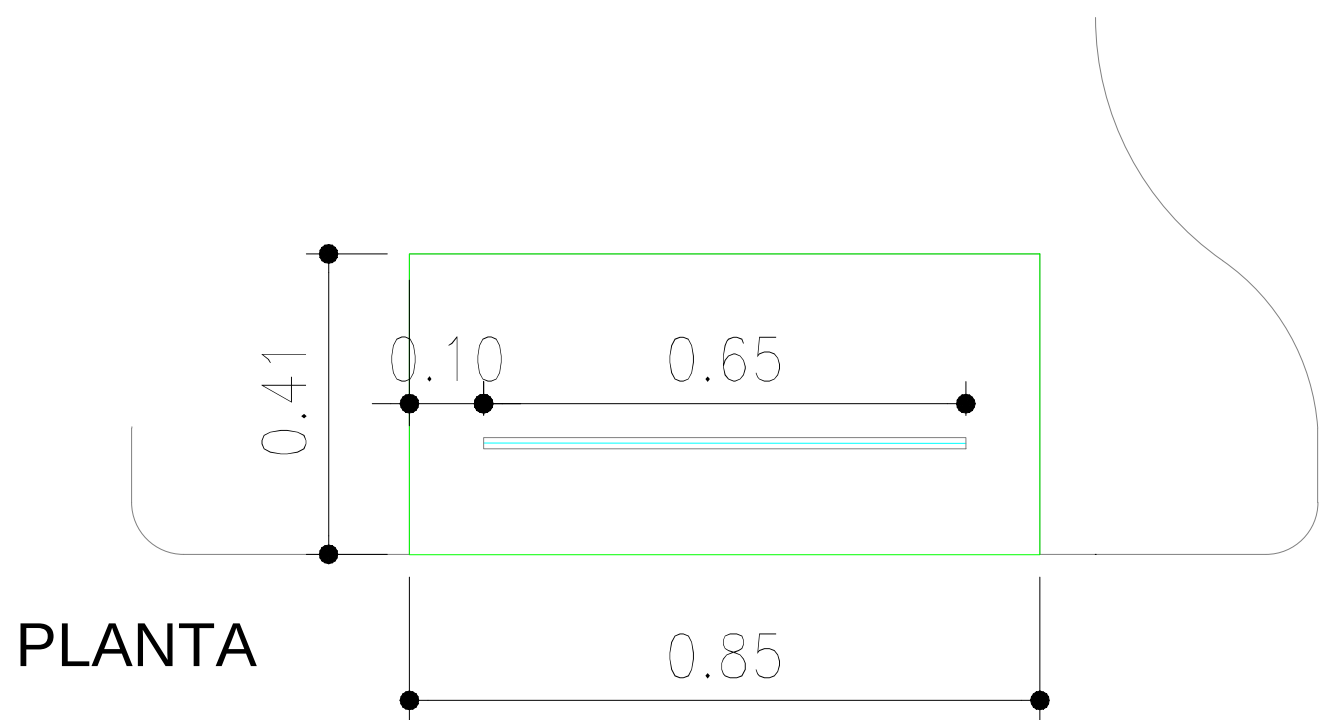

zapatero
señora

ESPERAS EN PARED

