




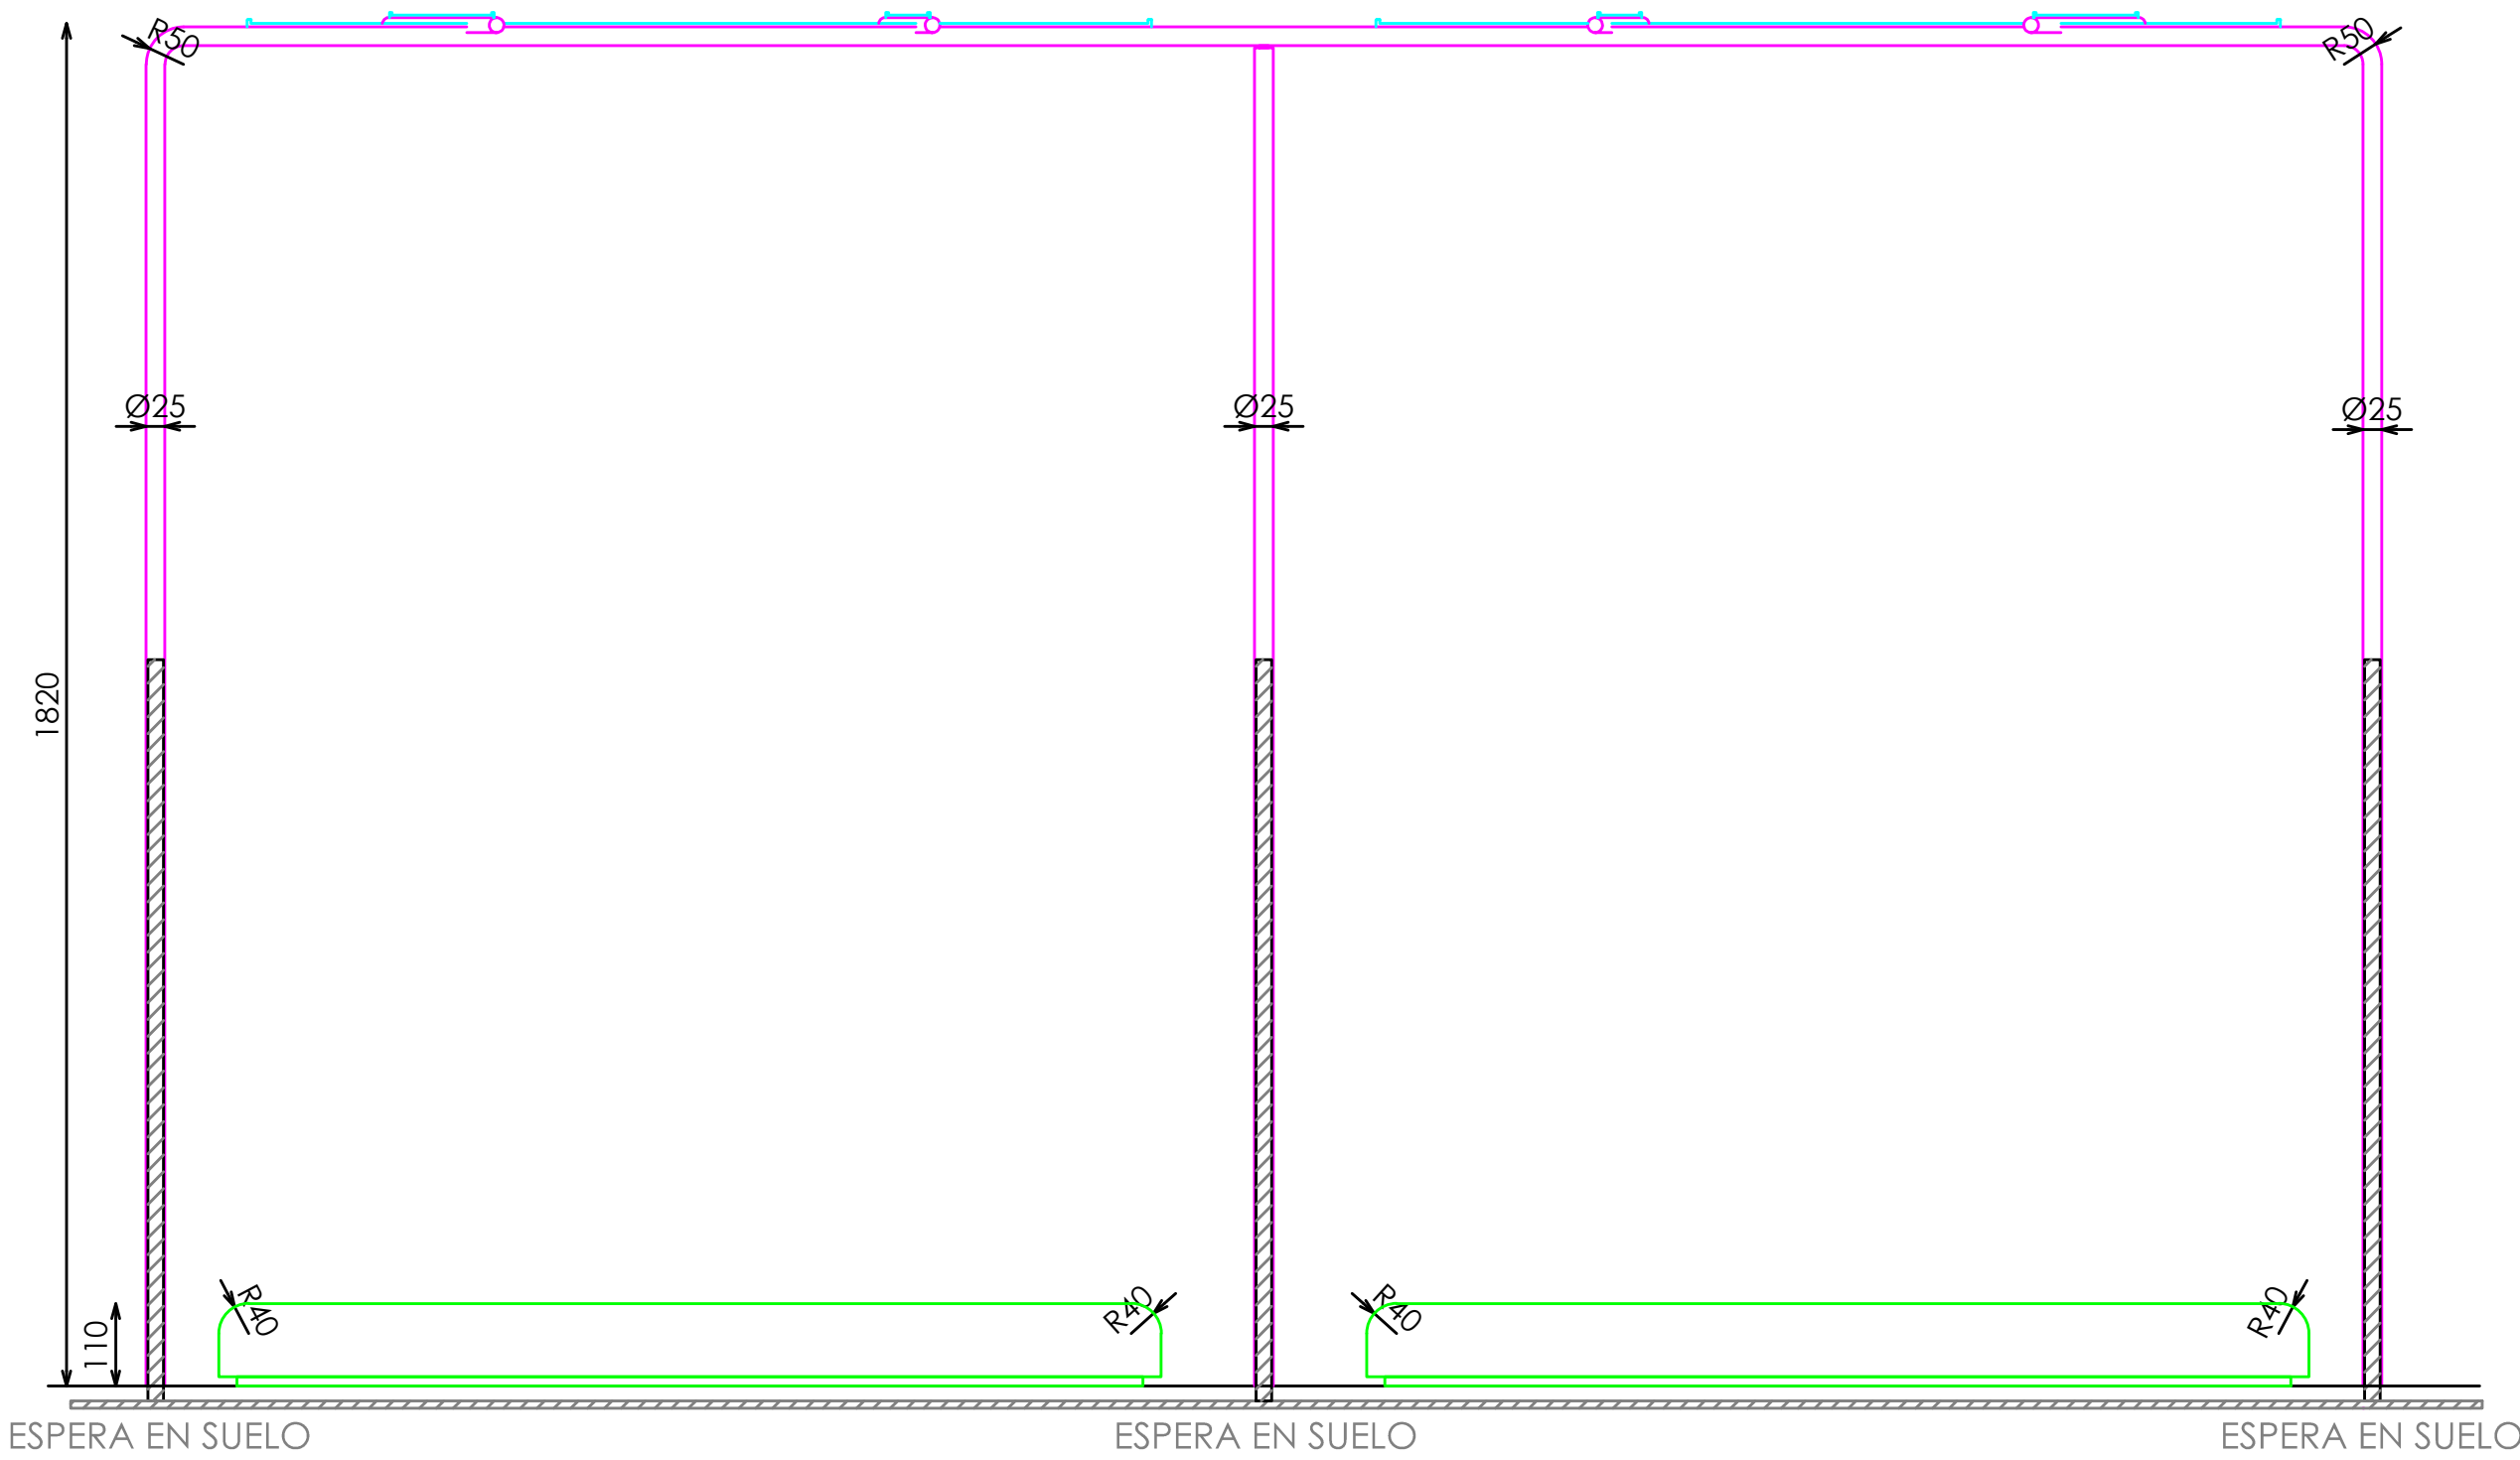

ALZADO FRONTAL

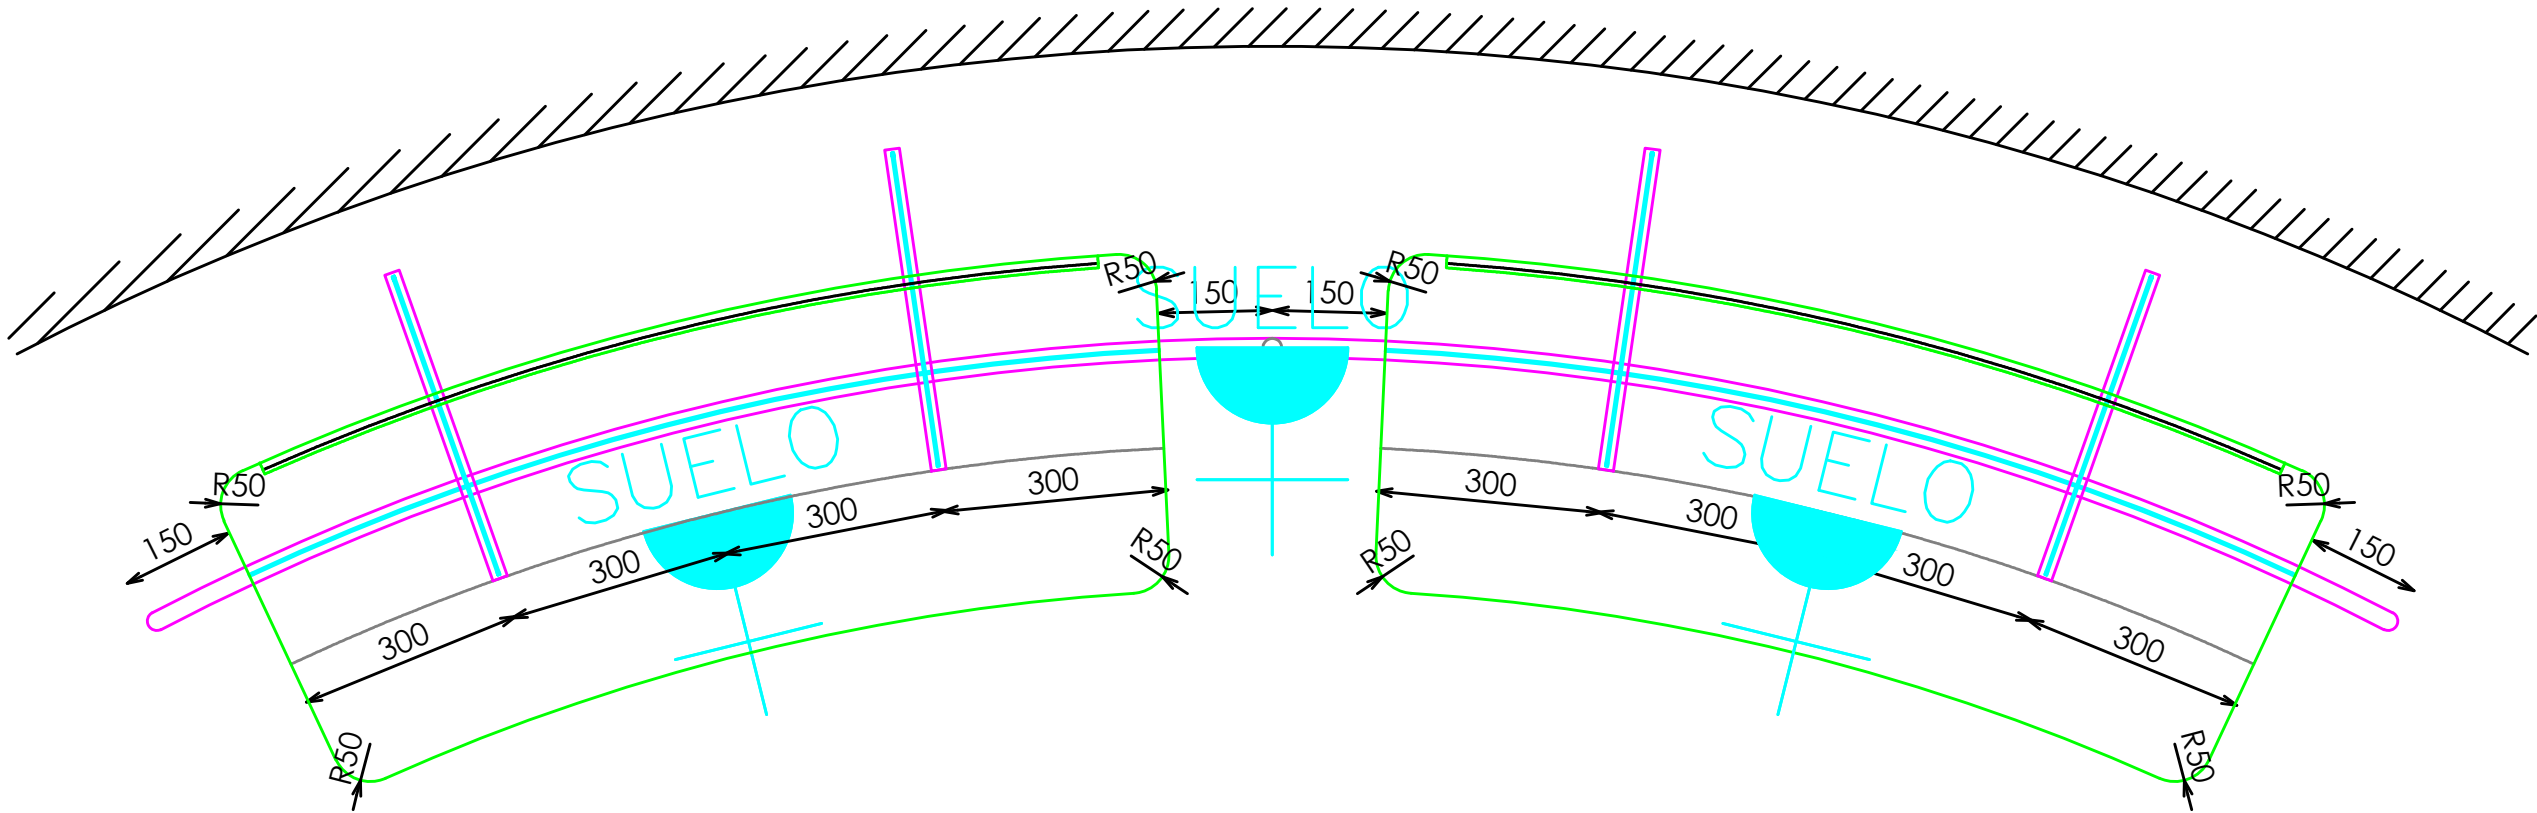

PLANTA

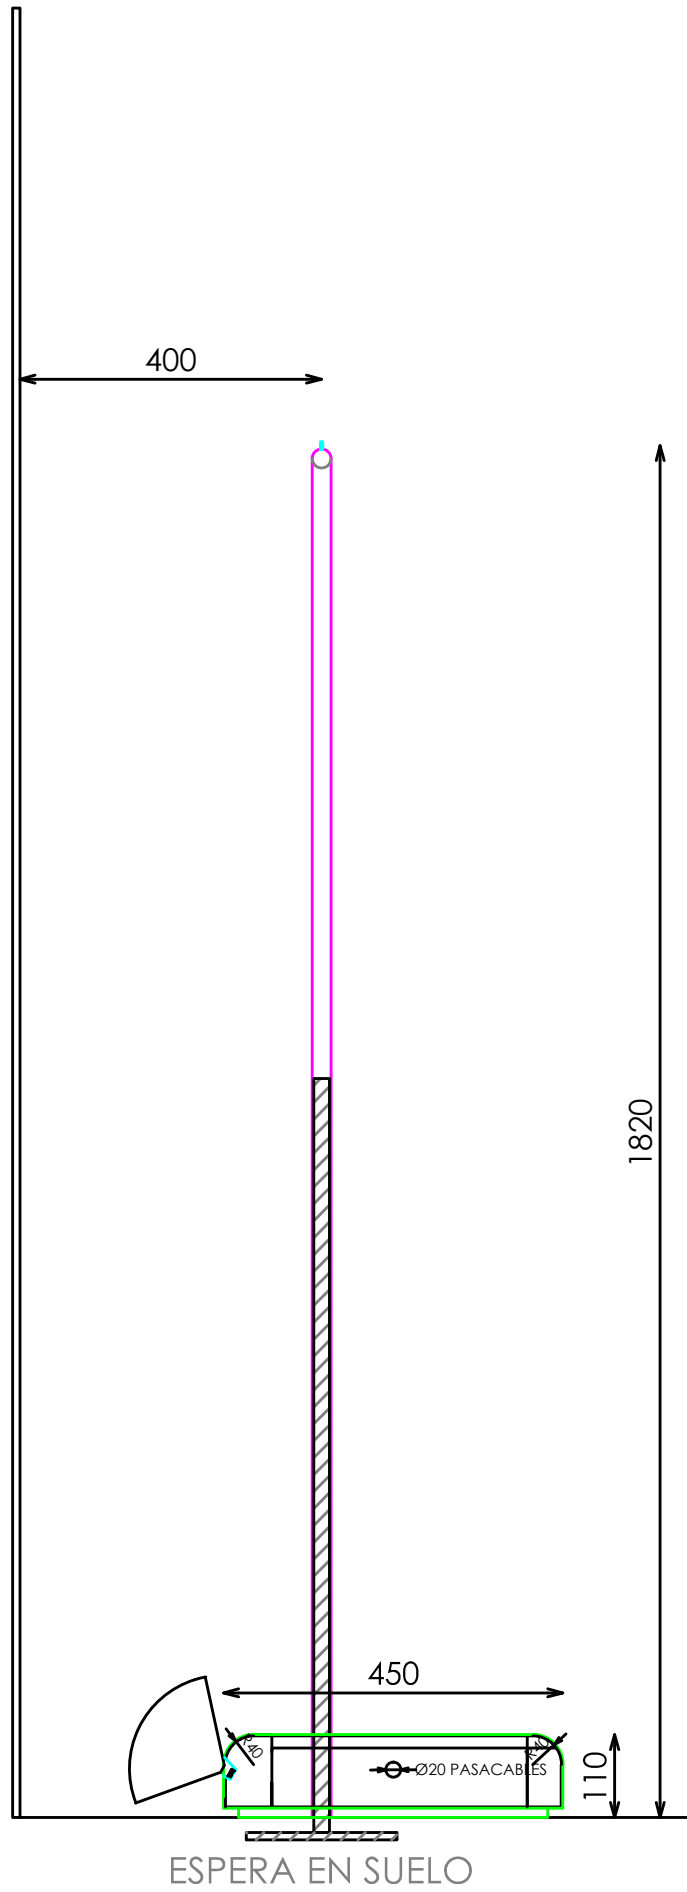


PERFIL


ACABADOS

- ① METAL ACABADO NEGRO M830 REF.2004
- ② ACERO INOX SATINADO
- ③ DM CASCARA HUEVO BLANCA T21 LACADA REF.2010
- ④ ILUMINACION LED OPALUX 3100°K
- ⑤ DM LACADO BLANCO SATINADO


DETALLE A (ESQUINA BARRA)

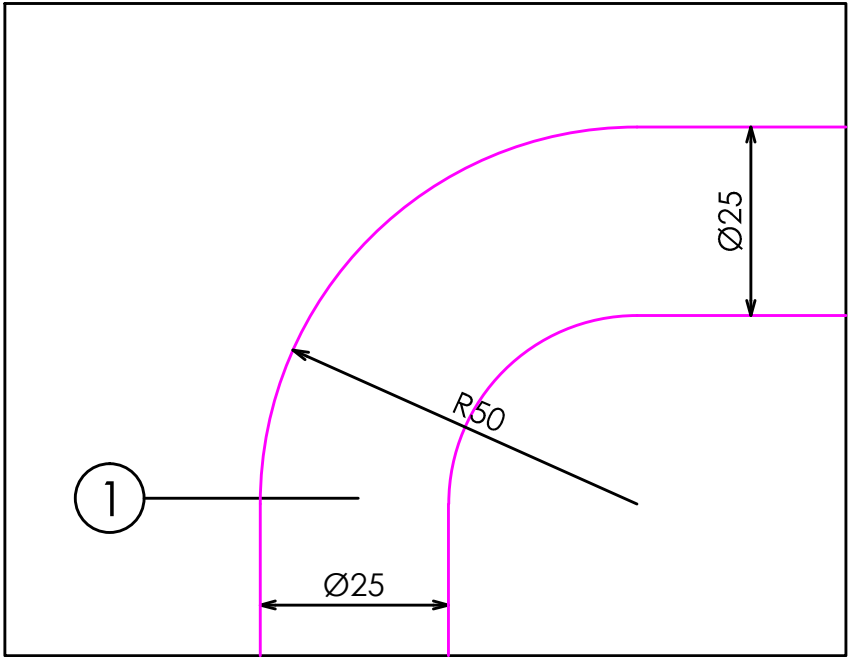


DETALLE B (POSTE INTERMEDIO)

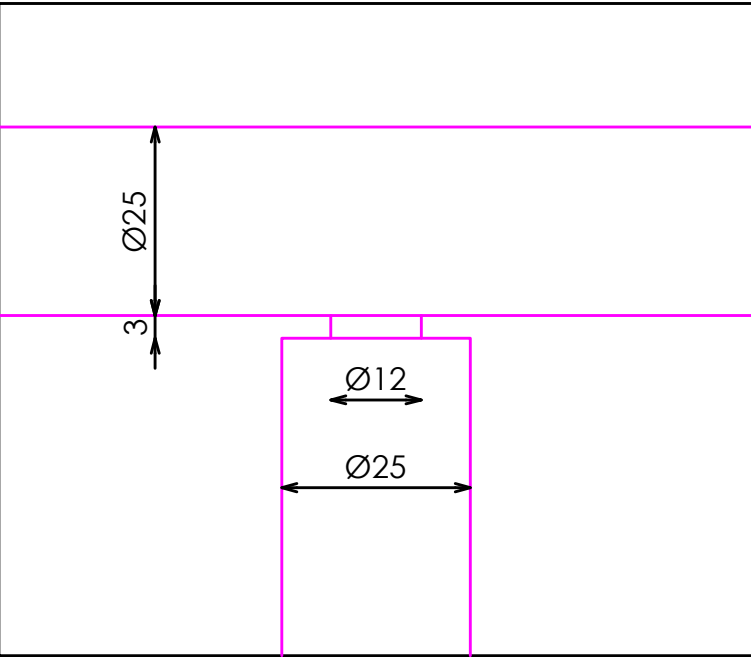


FRONTAL EXTRAIBLE

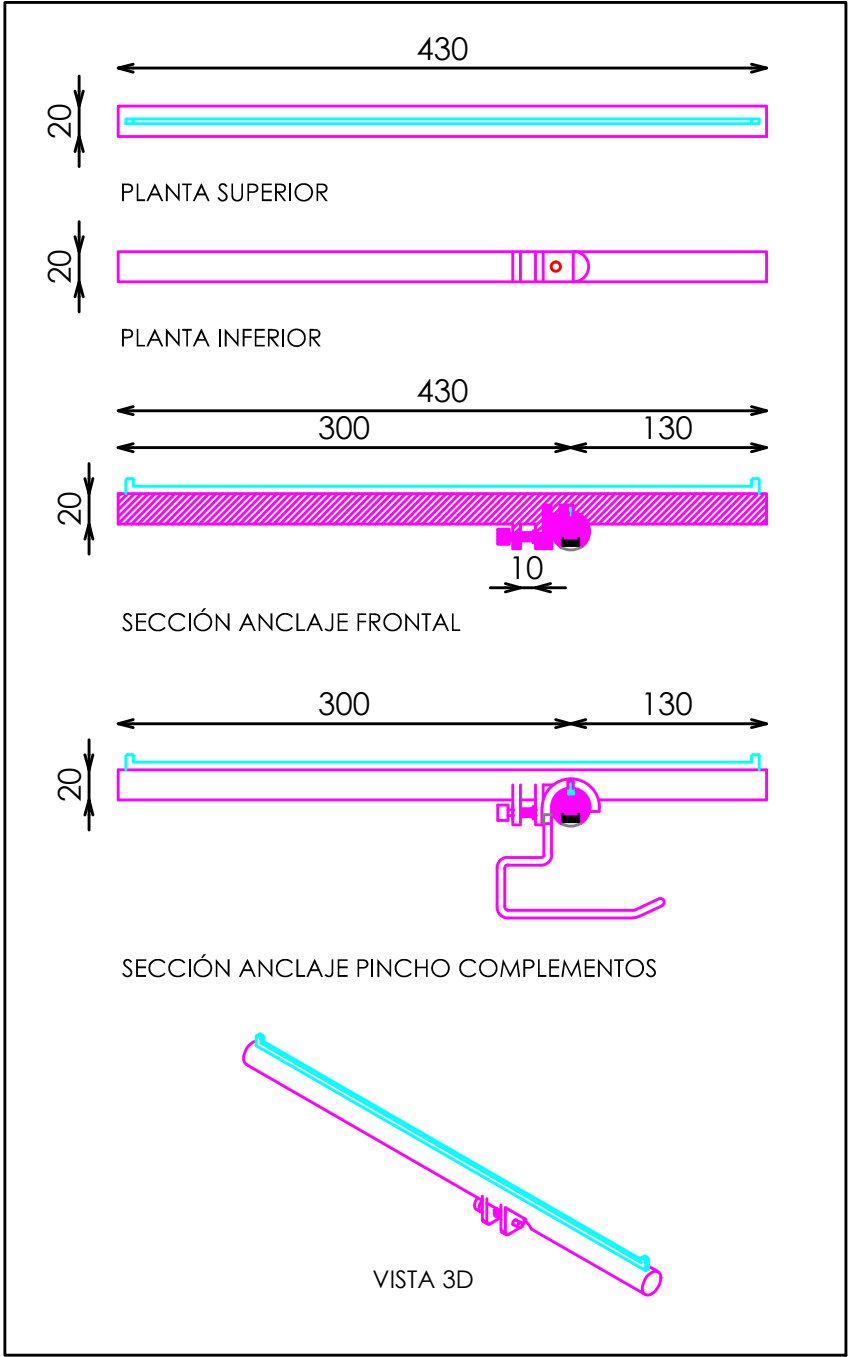


DETALLE ANCLAJE PINCHO COMP.

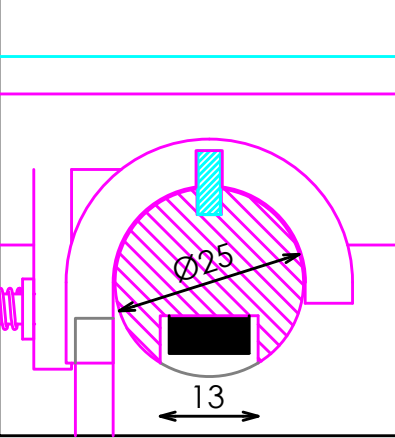


DETALLE BARRA ANCLAJE FRONTALES

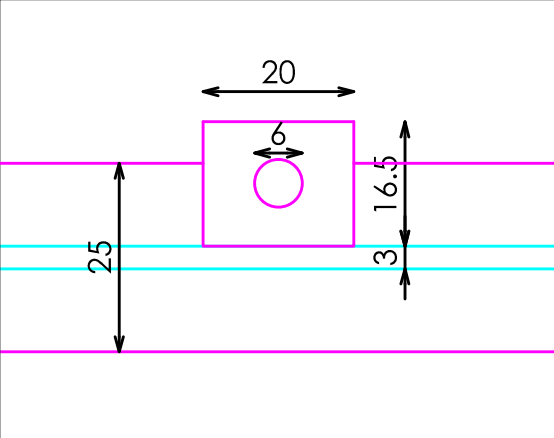

DETALLE ANCLAJE FRONTALES EXTRAIBLES

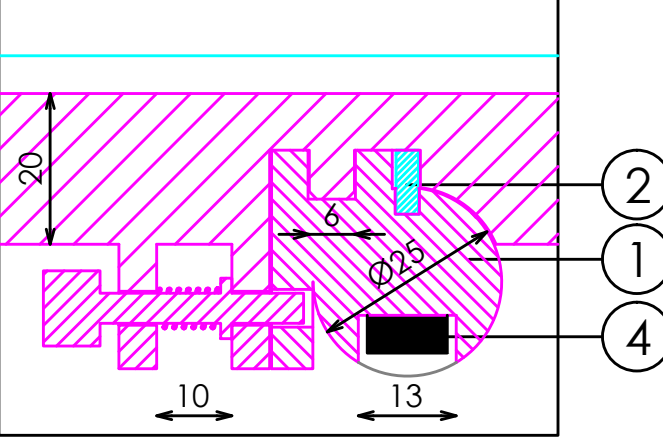

DETALLE ILUMINACION TARIMA

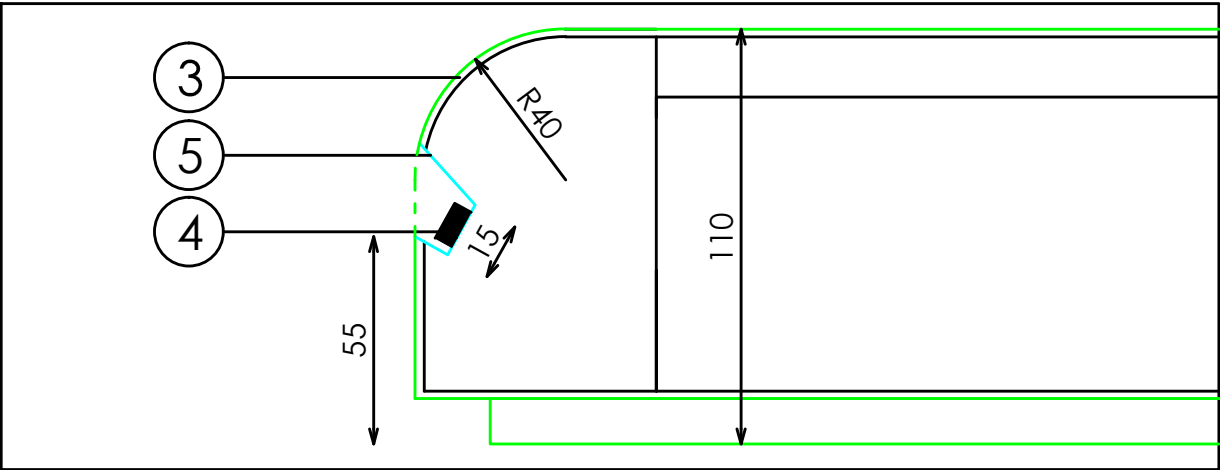

DOTACION

DESCRIPCION	Uds
FRONTAL EXTRAIBLE	4