



SEÑORA
PERIMETRAL

BARRA RECTA PARED 90-TARIMA CONTINUA

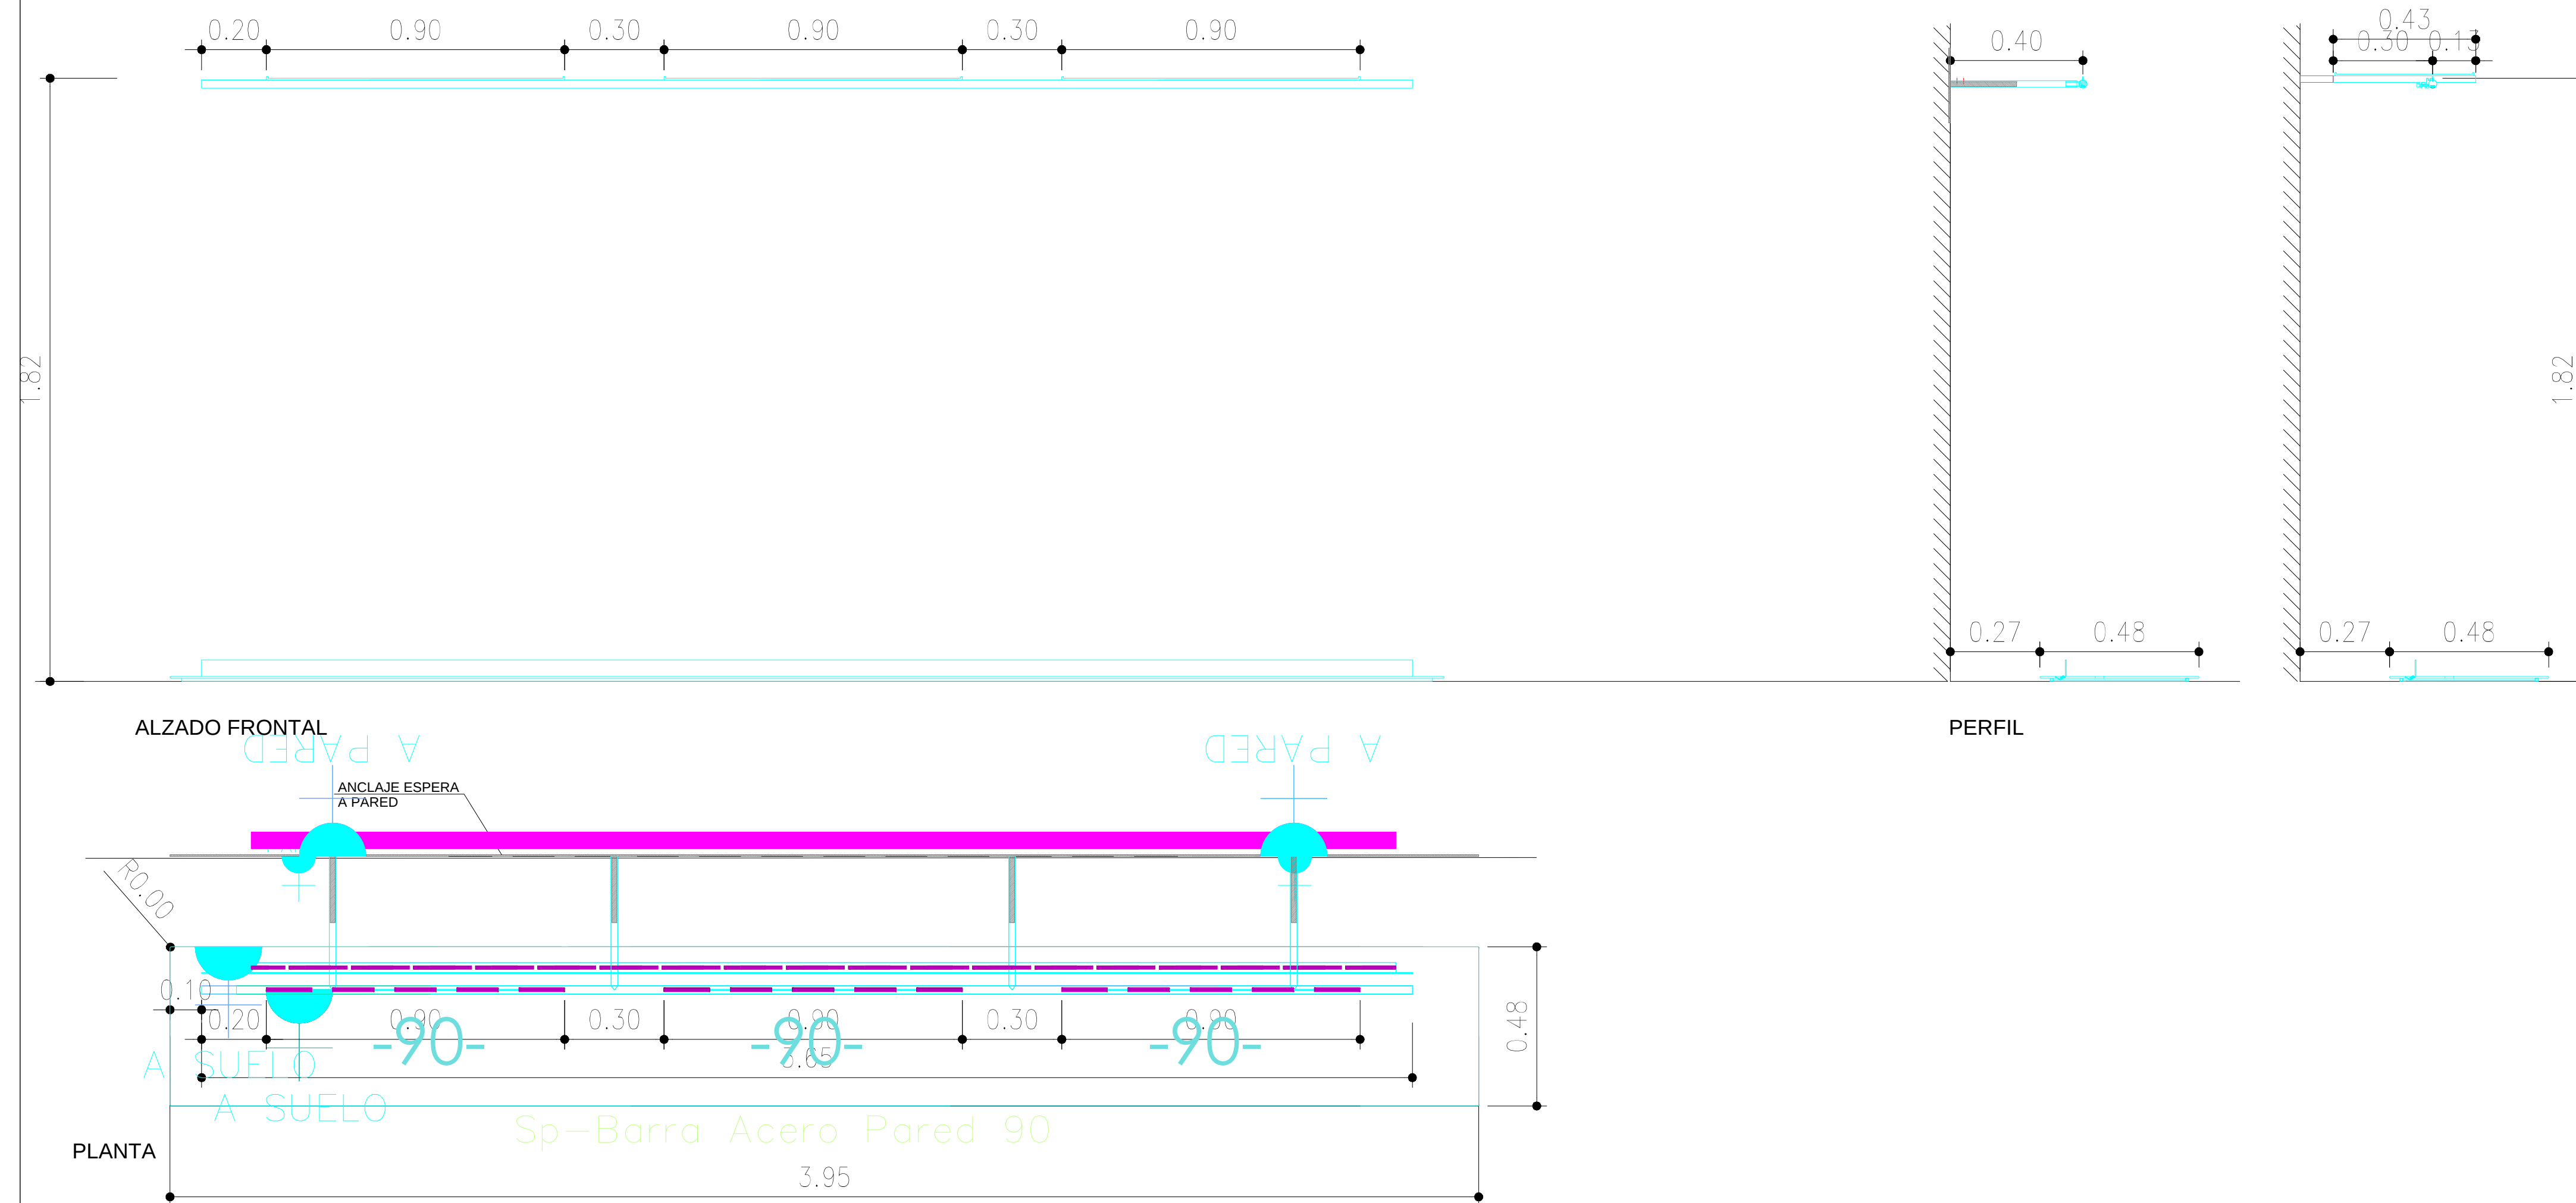

- | ACABADOS | |
|----------|-------------------------------|
| ① | ACERO INOX SATINADO GR240 |
| ② | ACERO INOX SATINADO |
| ③ | ILUMINACION LED OPALUX 3100°K |

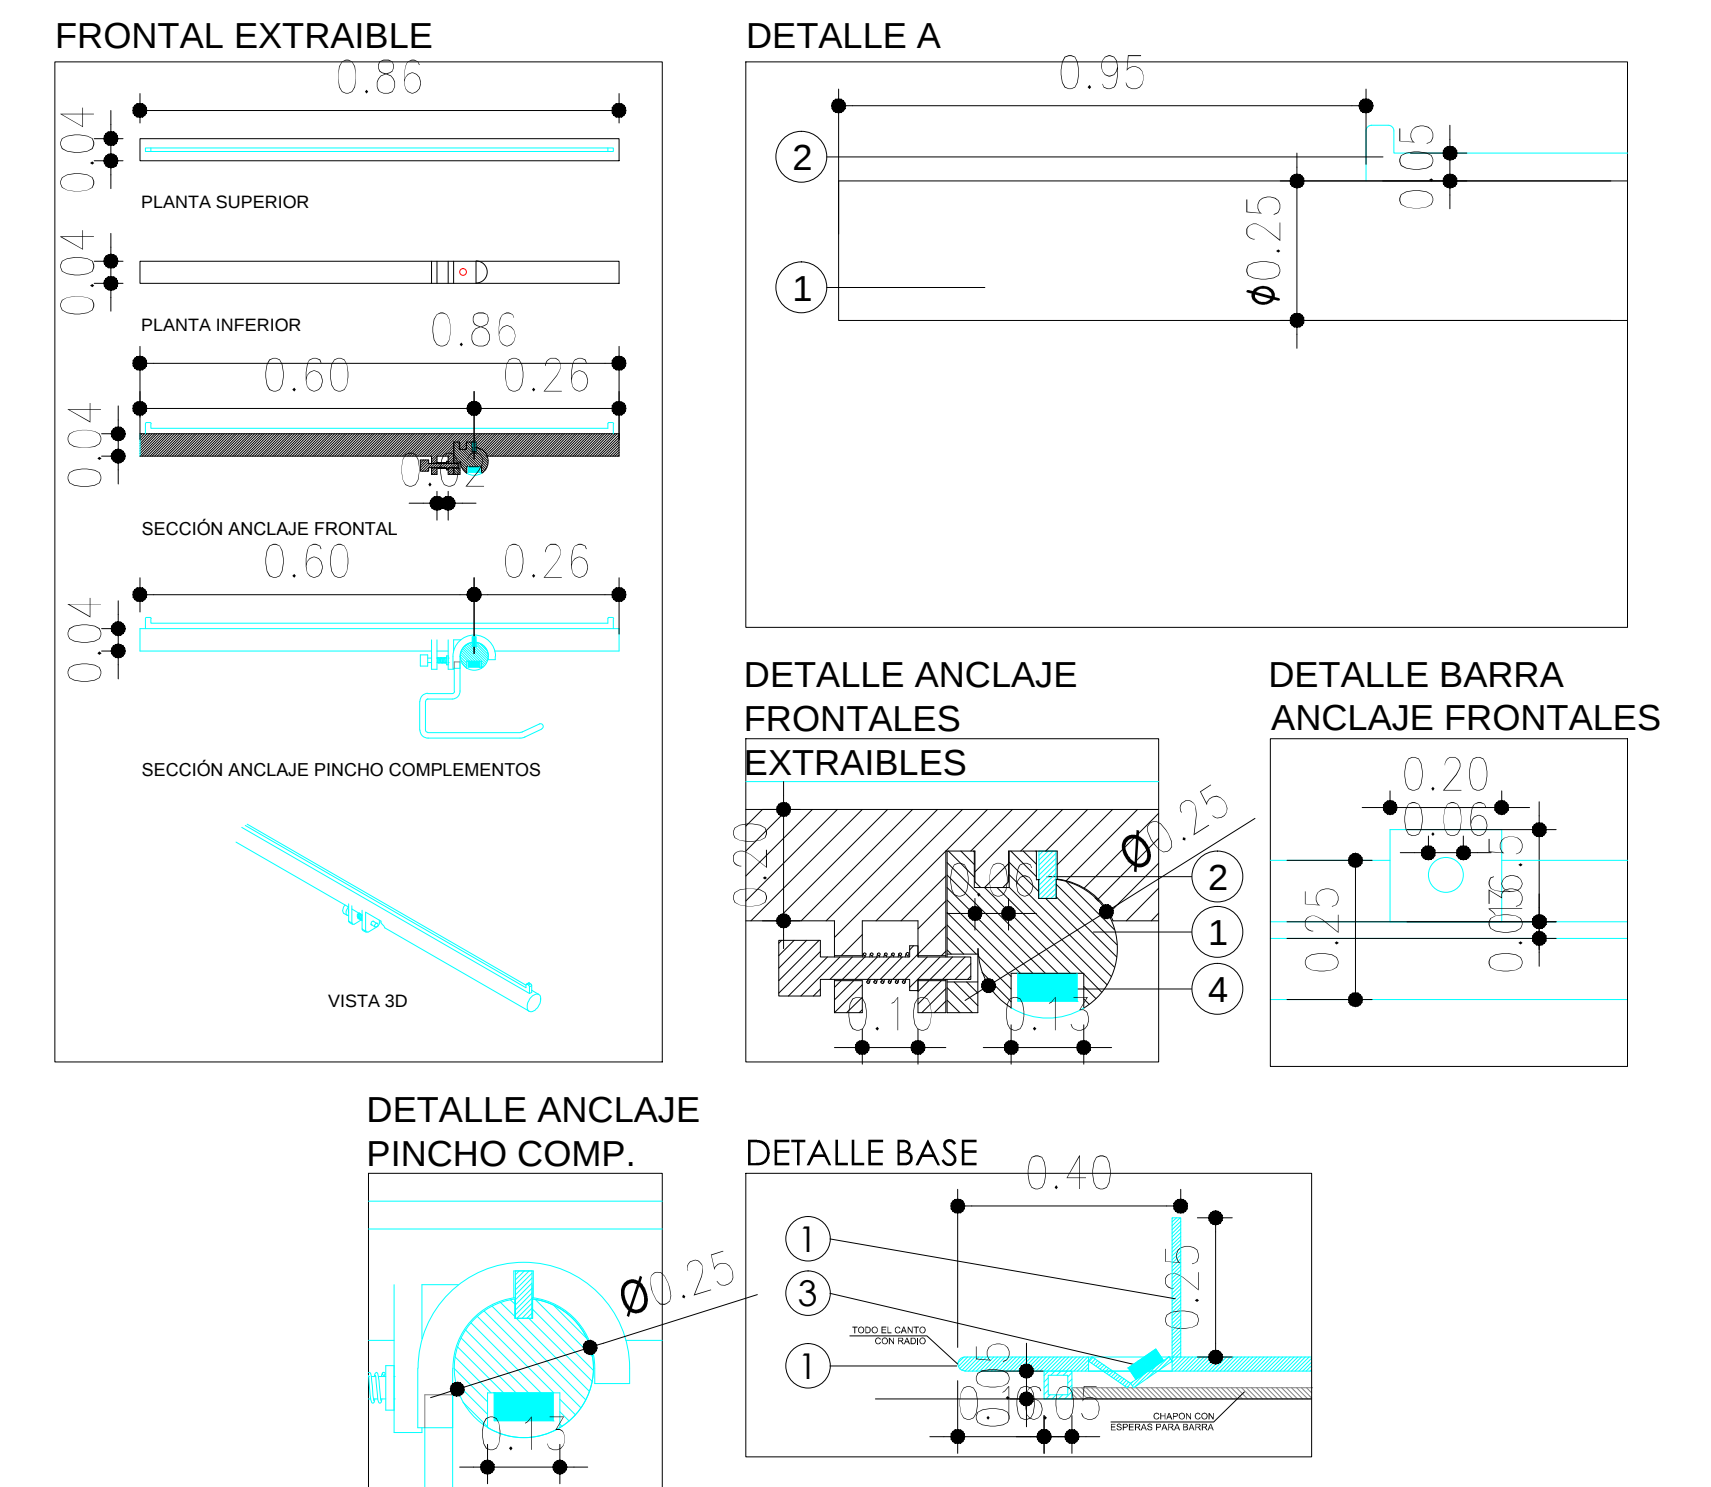

DOTACION	
DESCRIPCION	Uds
FRONTAL EXTRAIBLE (TUBO MACIZO)	2

ag: 1_1

E: 1_20

Código:
Matrícula: SP-05
Versión:
Fecha: jul-21
Imagen: 221

8Z10120100

STUDIOZARA