

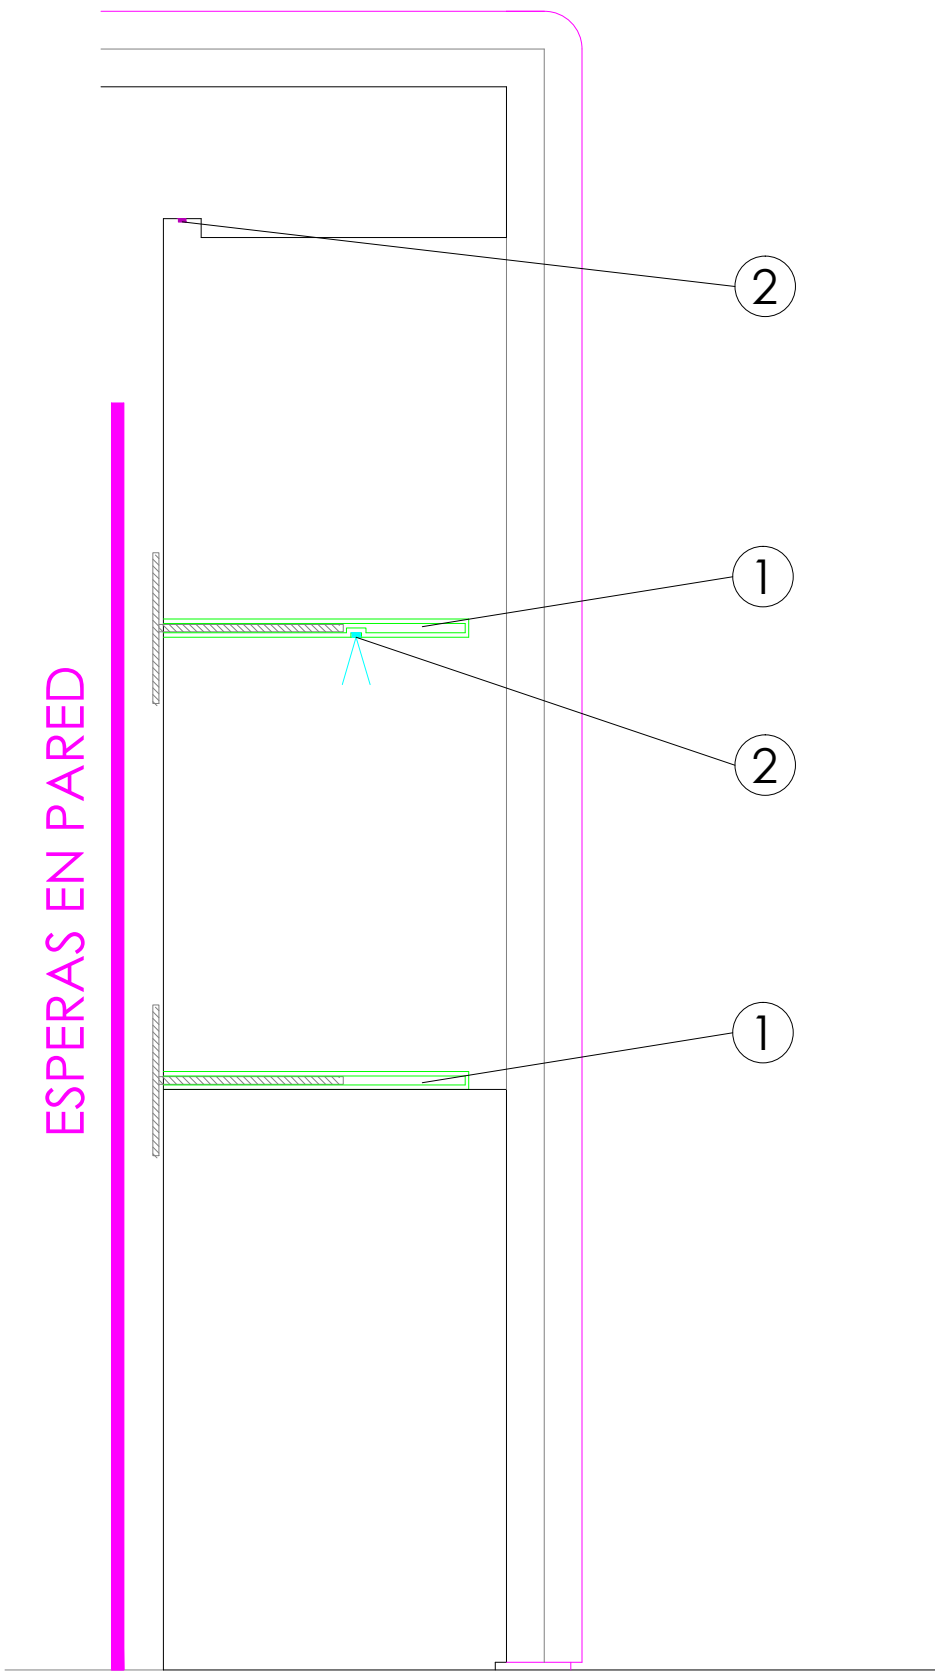


ACABADOS

- ① KRION CRISTAL WHITE +9101 ARENADO
- ② ILUMINACION LED OPALUX 3100°K

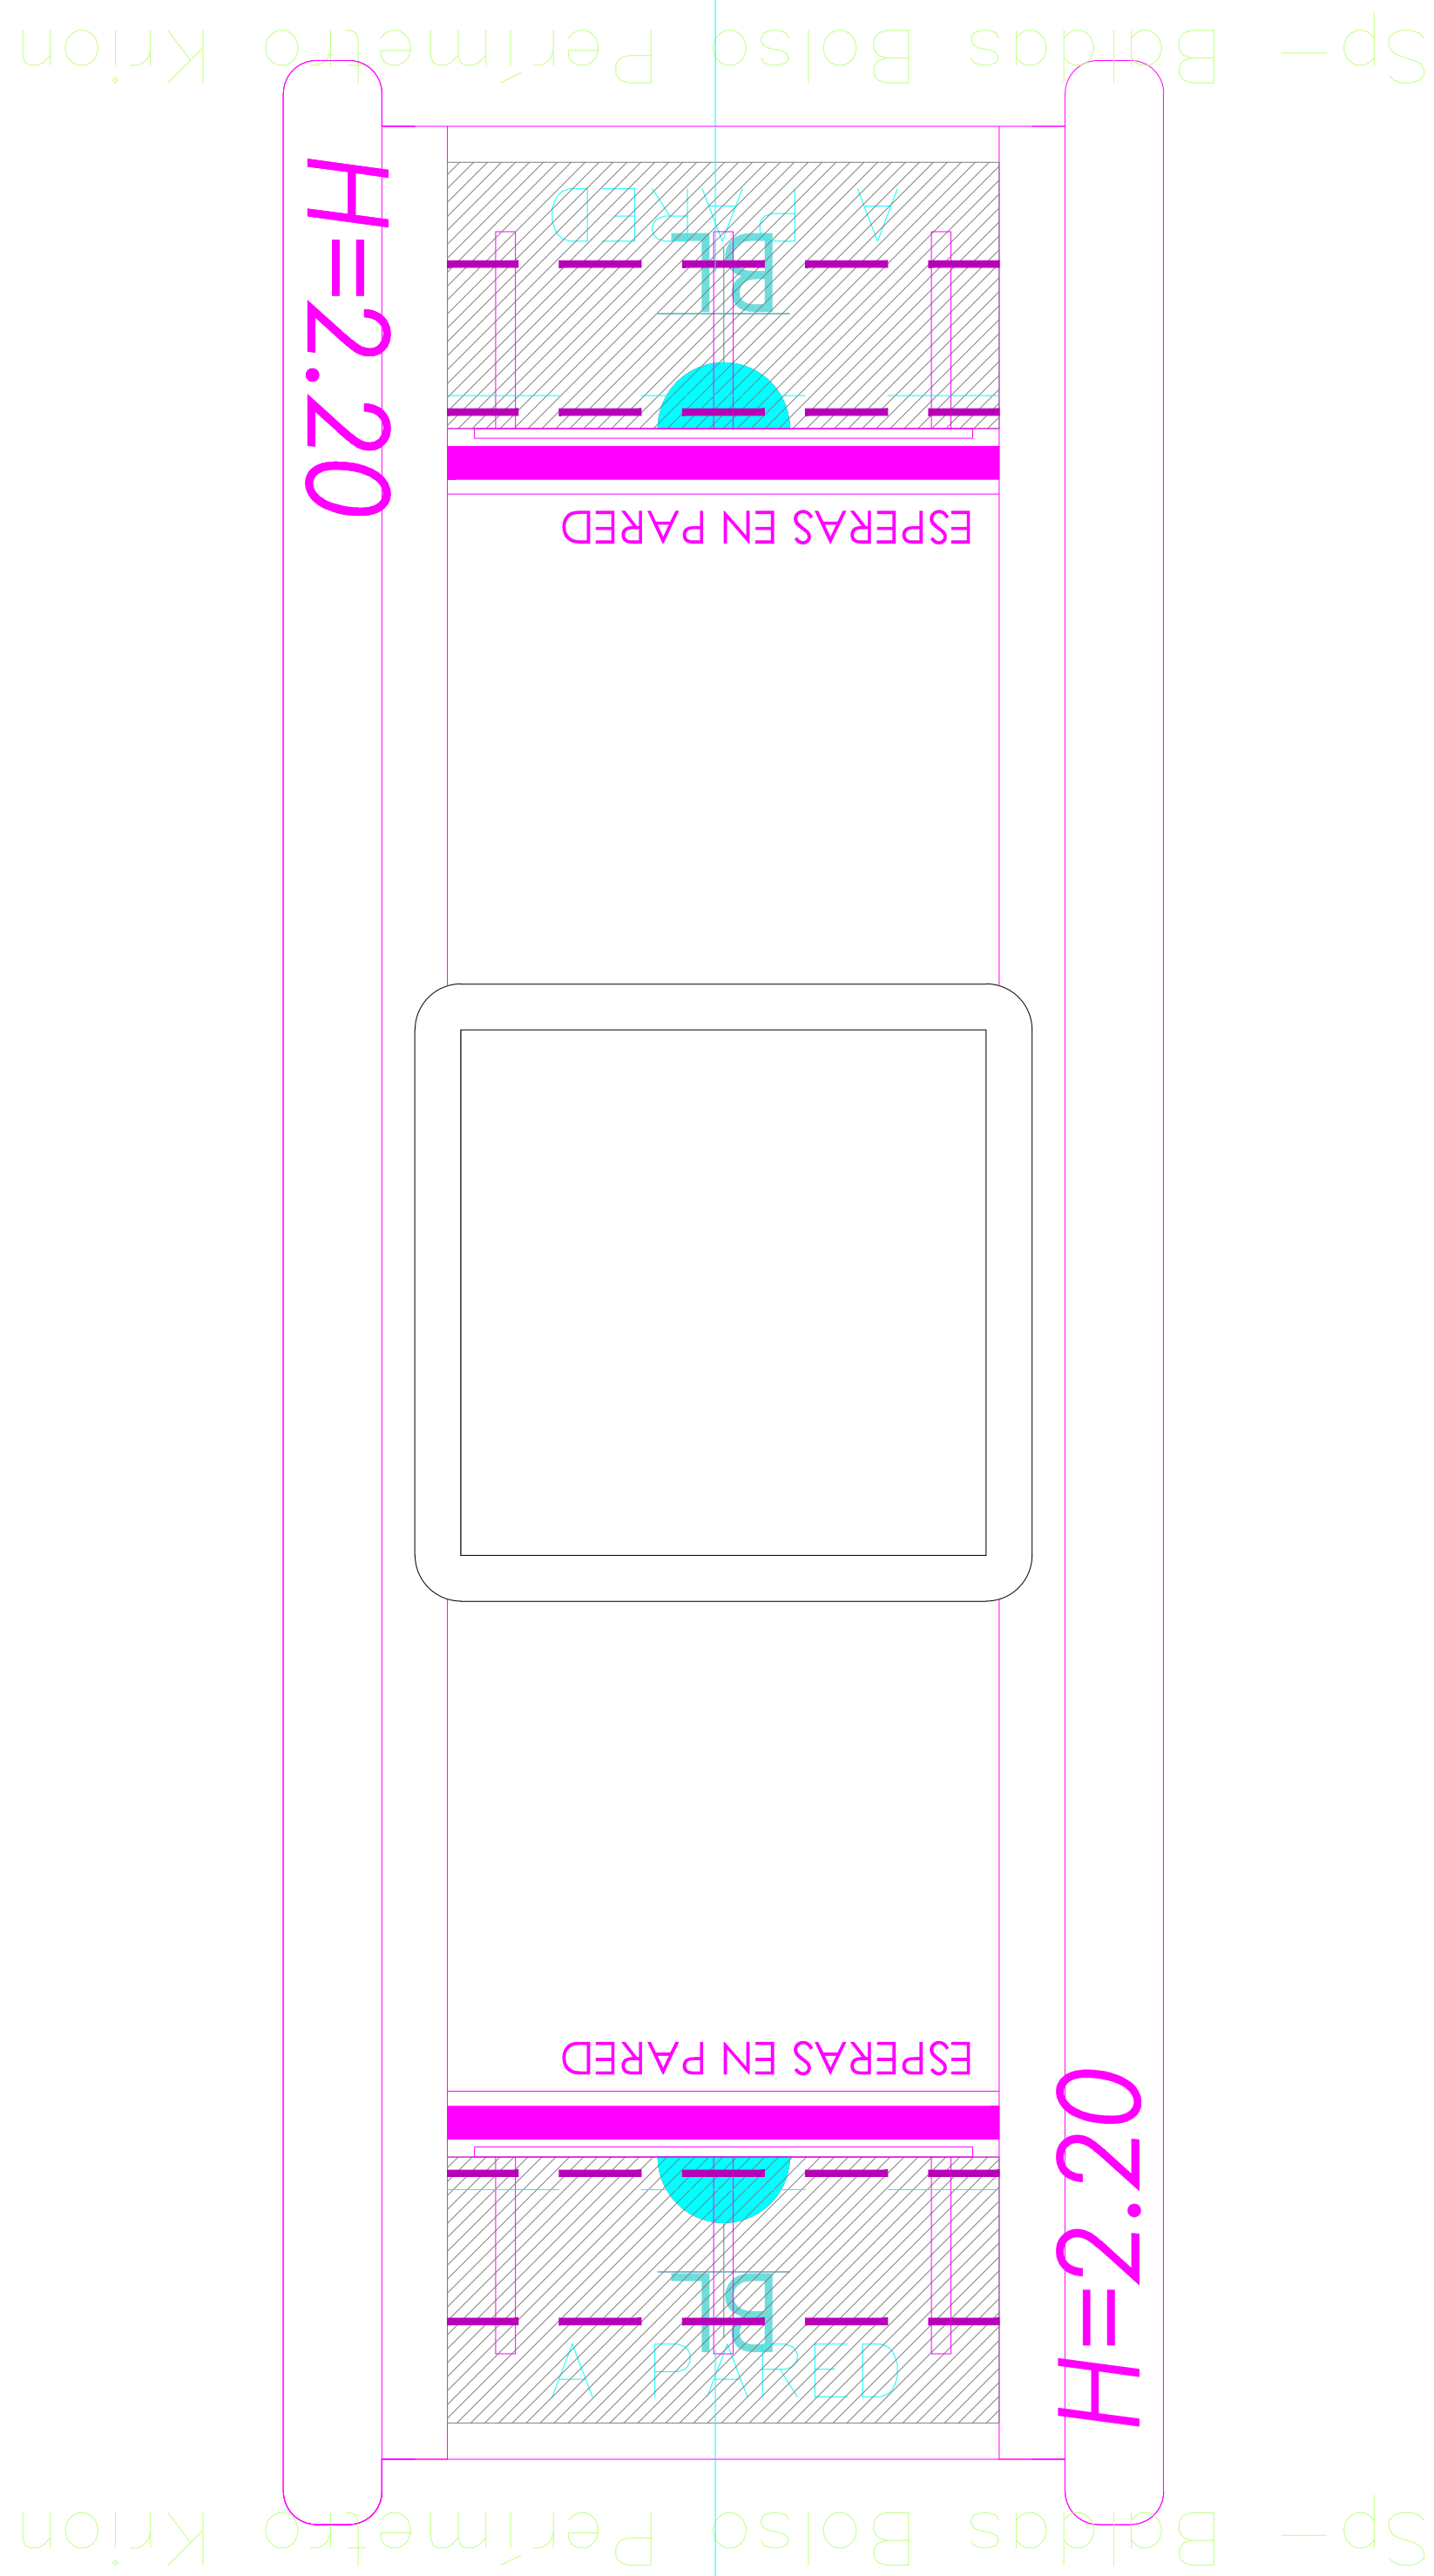

SECCION

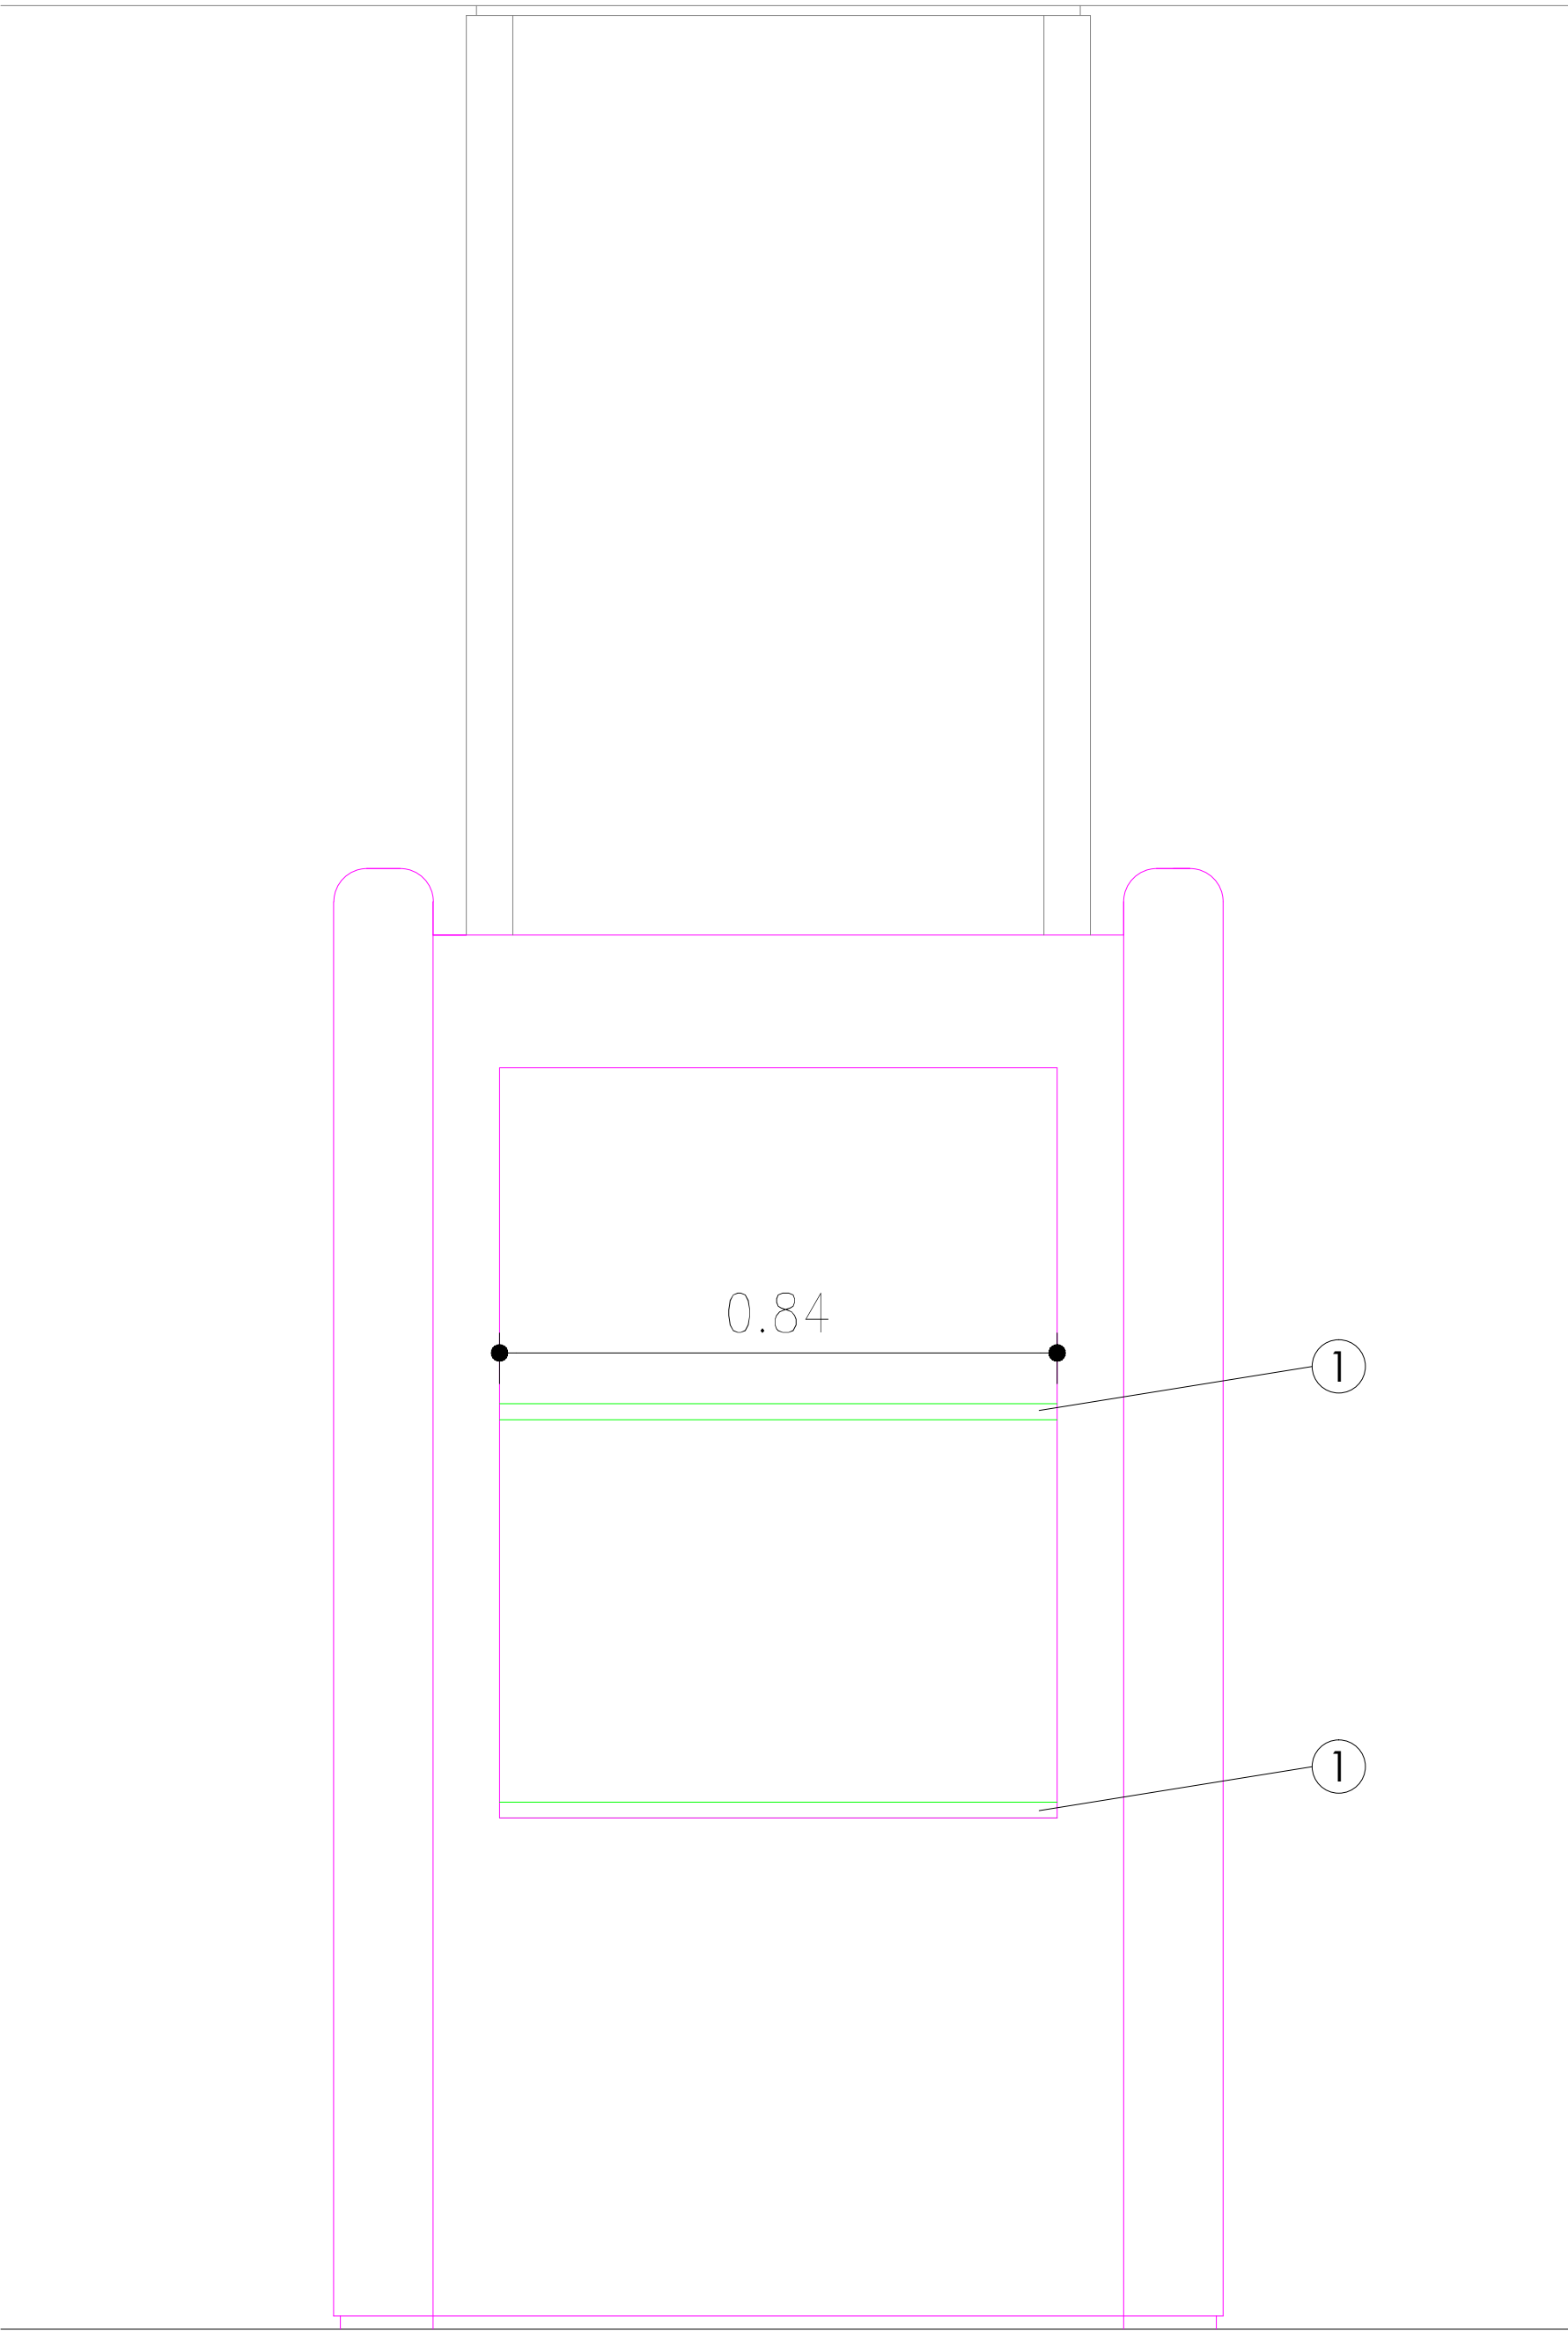

ALZADO