



ACABADOS


- ① KRION 8905 BLACKNESS LISO MATE (LIJA GRANO 1000)
- ② ACERO INOX SATINADO ESTANDAR. REF 2202

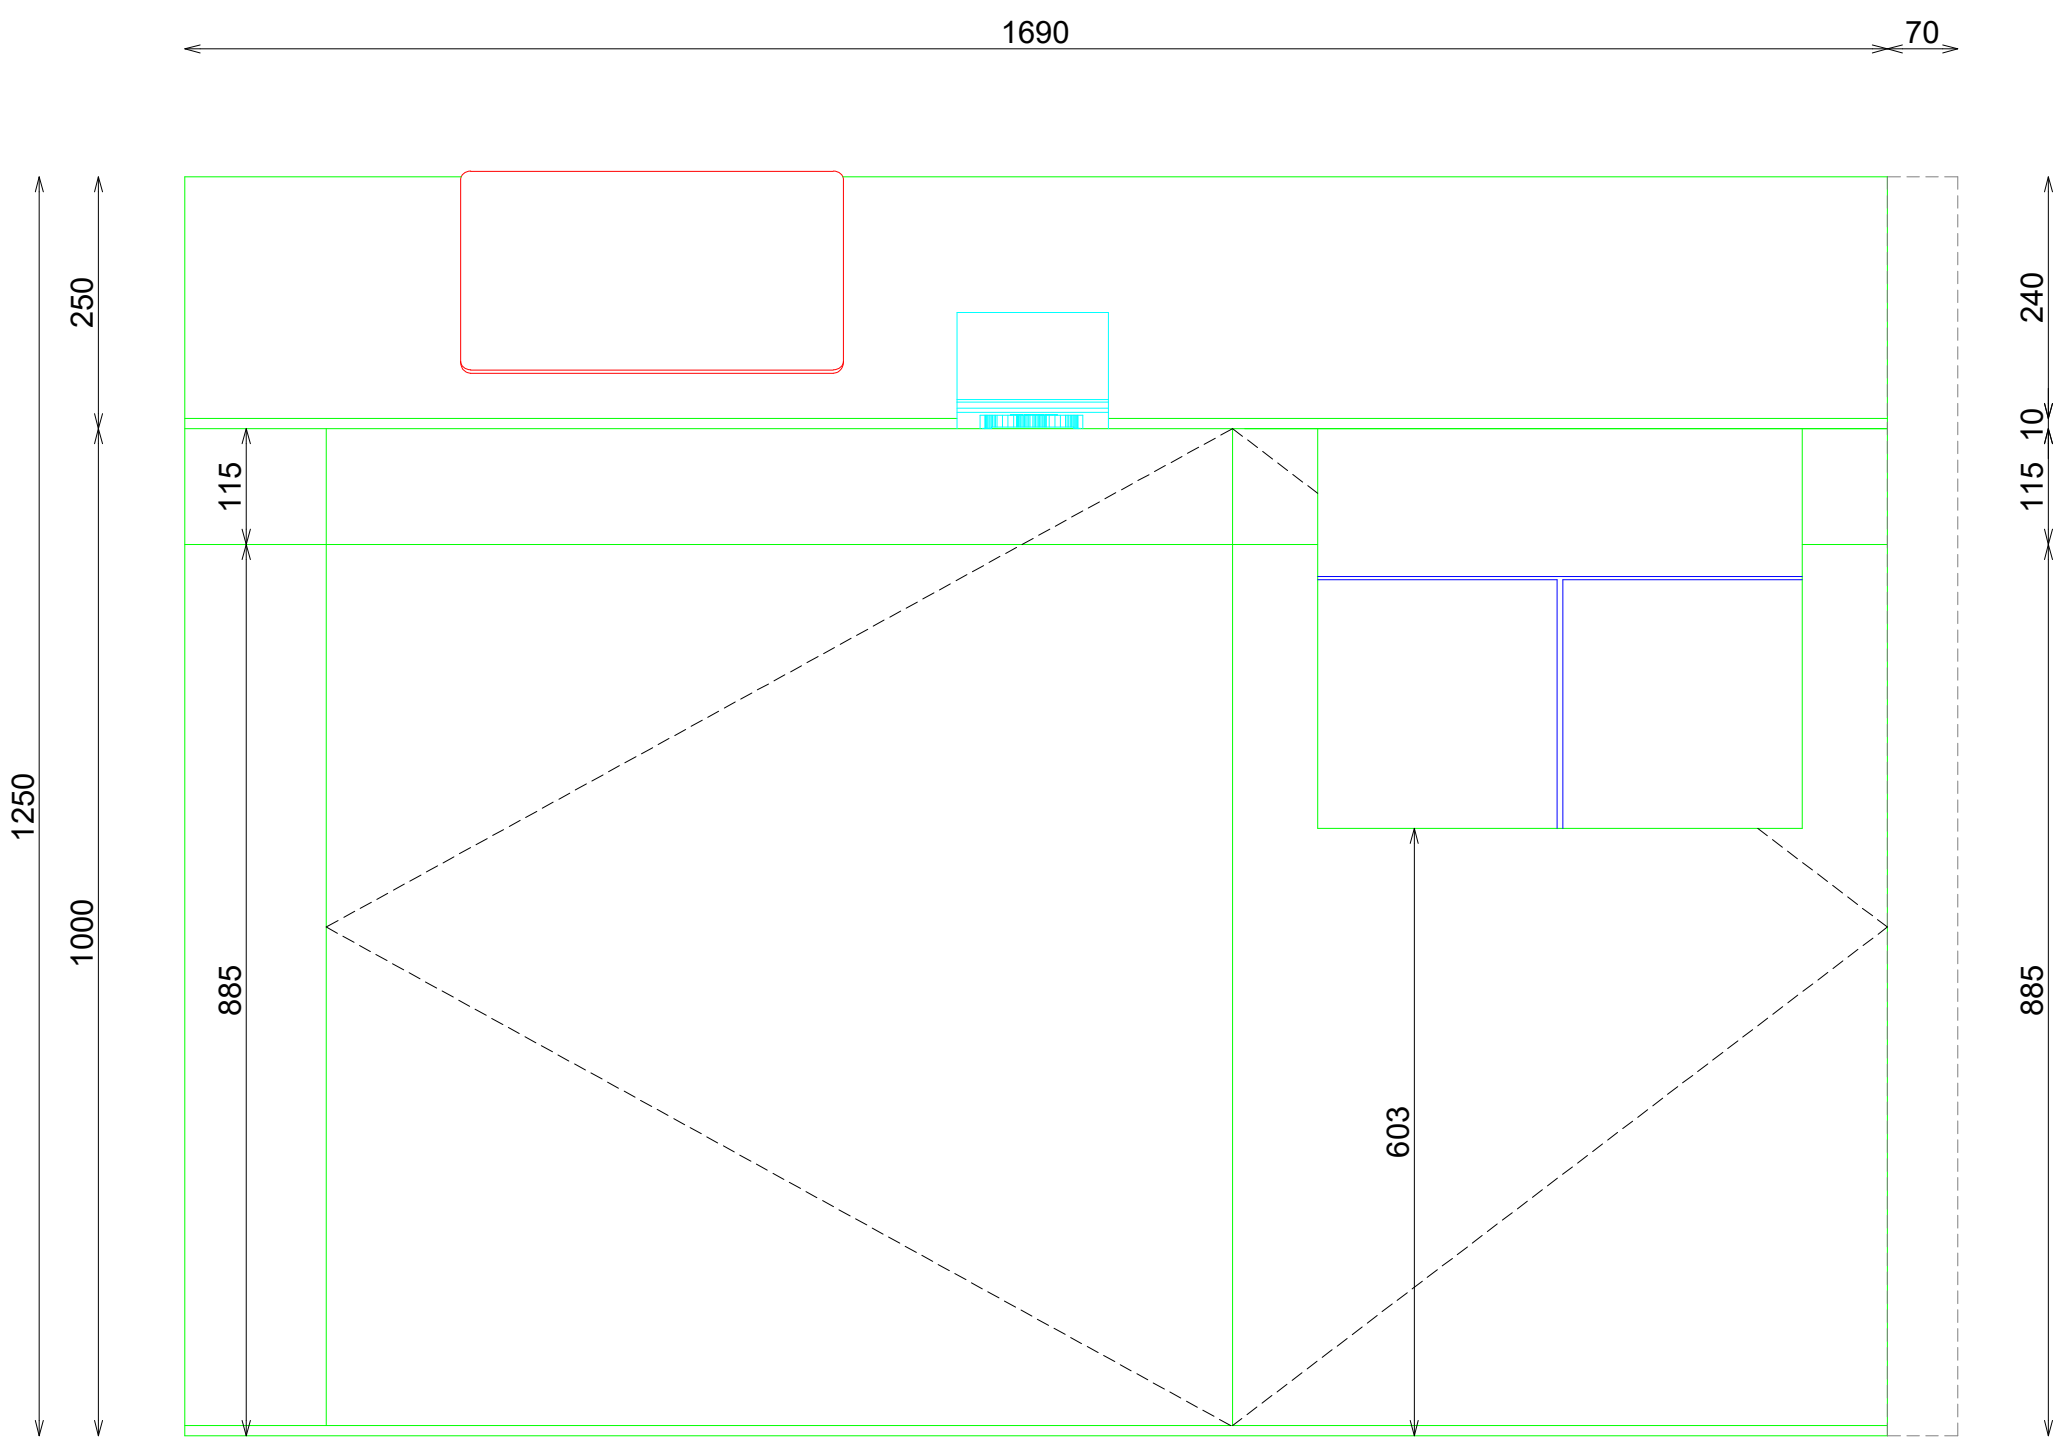

ALZADO FRONTAL

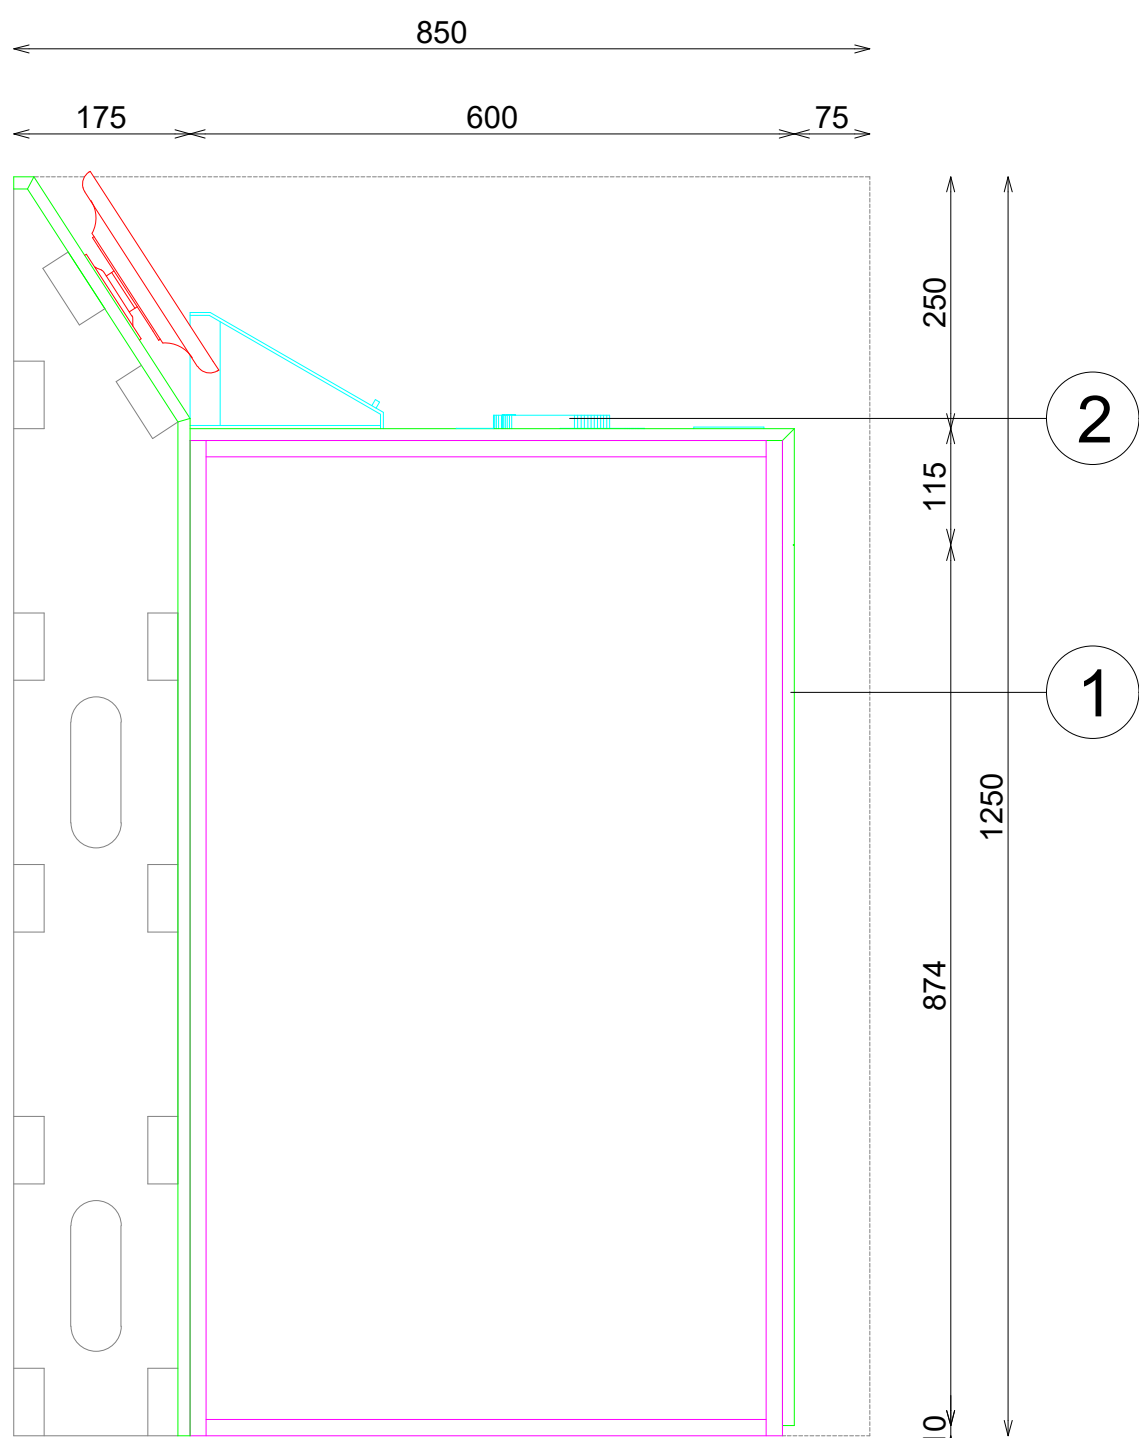

SECCION

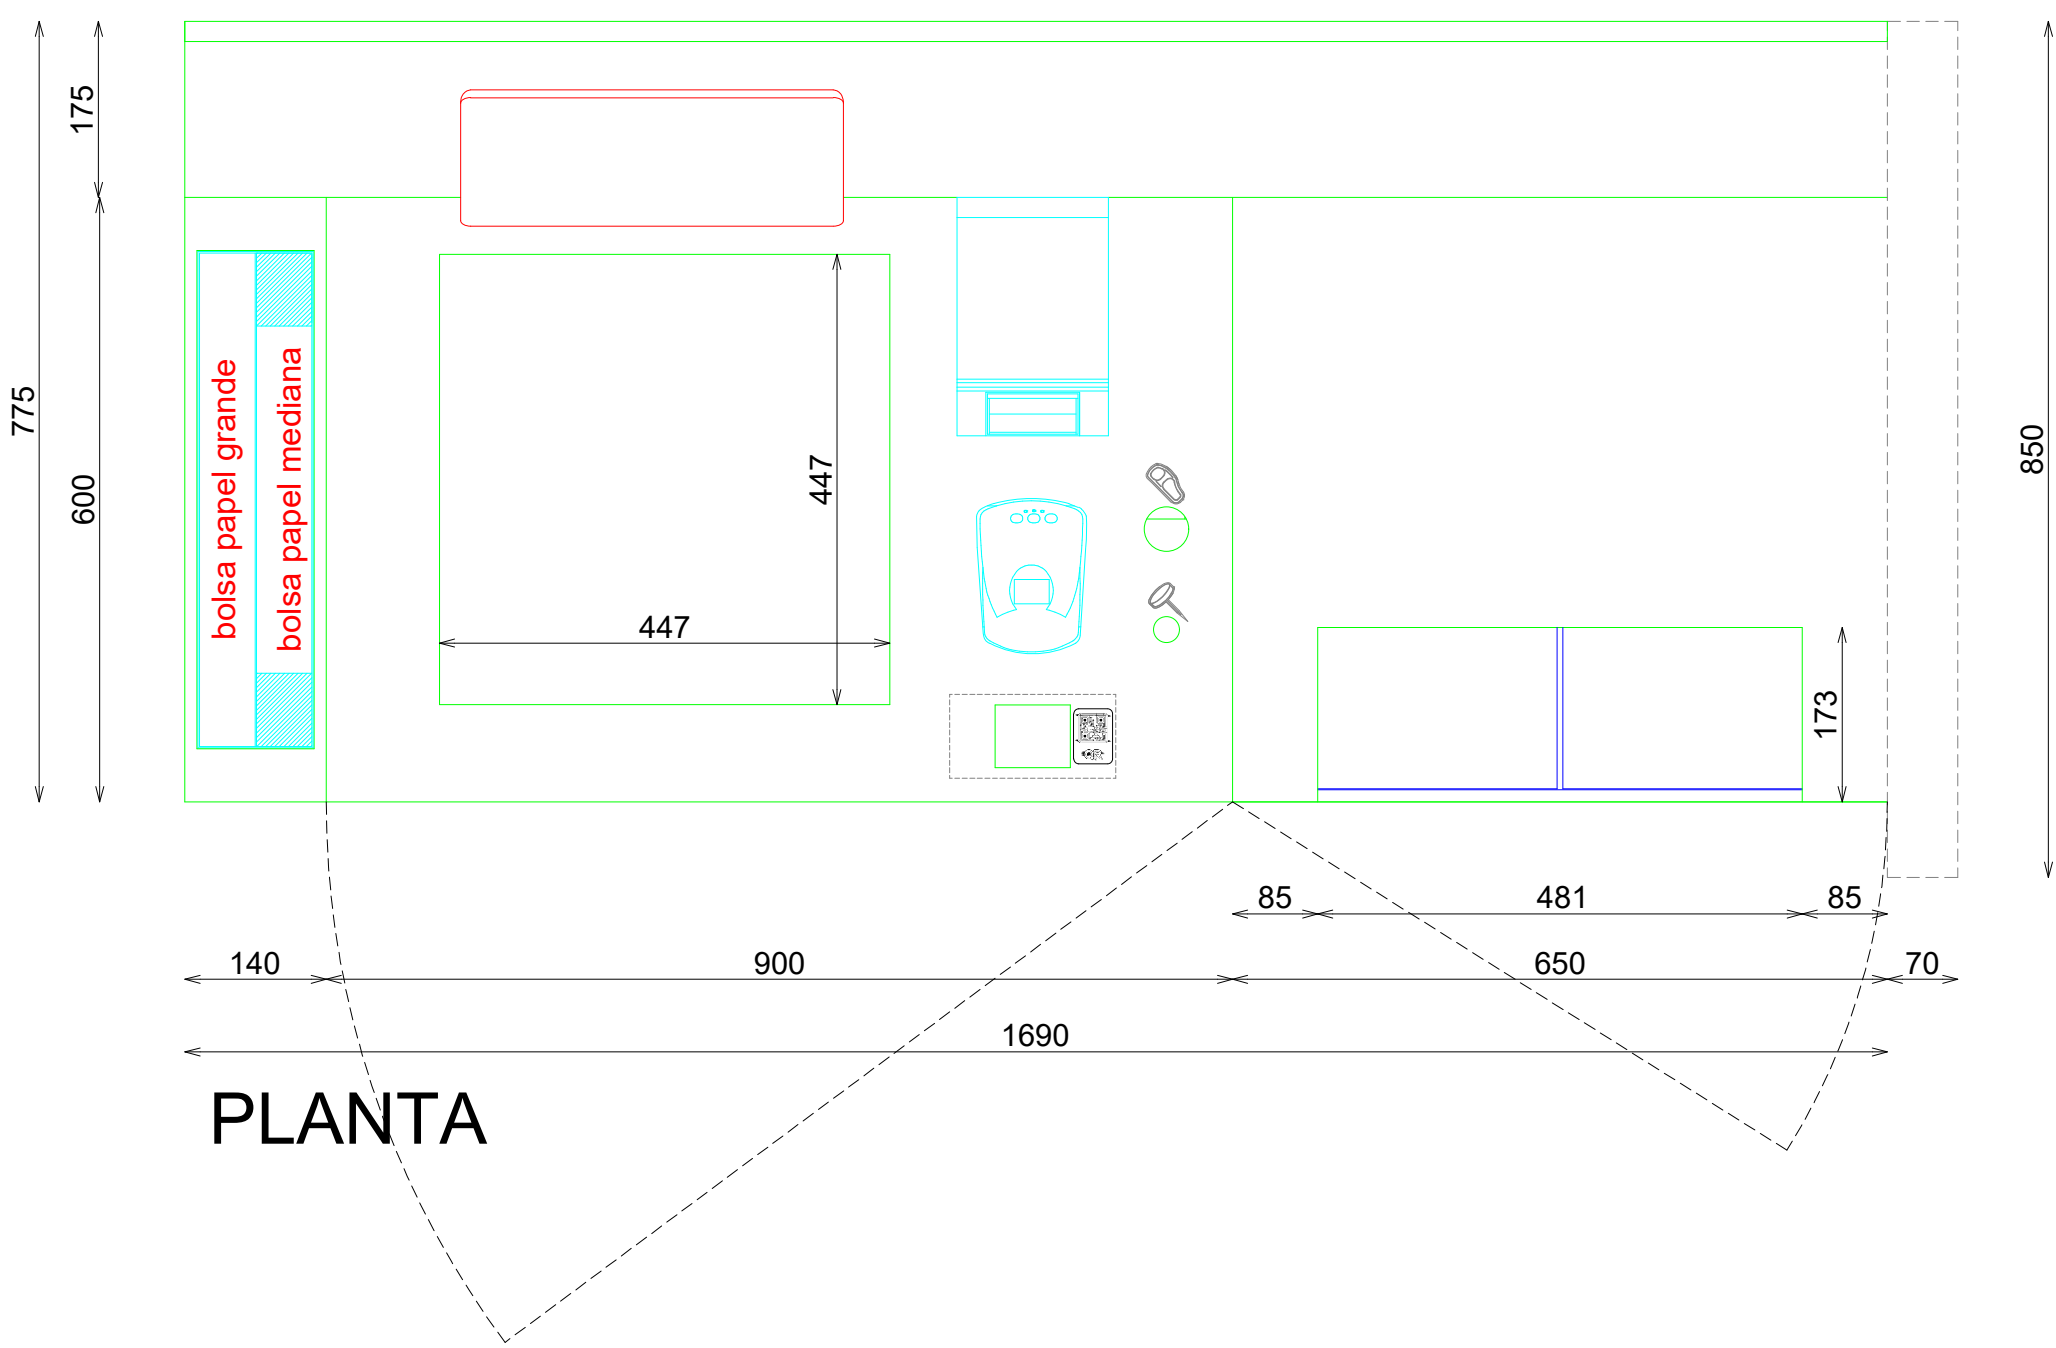

PLANTA

DETALLE MODULO ESPACIO BOLSAS

