



ACABADOS


- ① KRION 8905 BLACKNESS LISO MATE (LIJA GRANO 1000)
- ② ACERO INOX SATINADO ESTANDAR. REF 2202

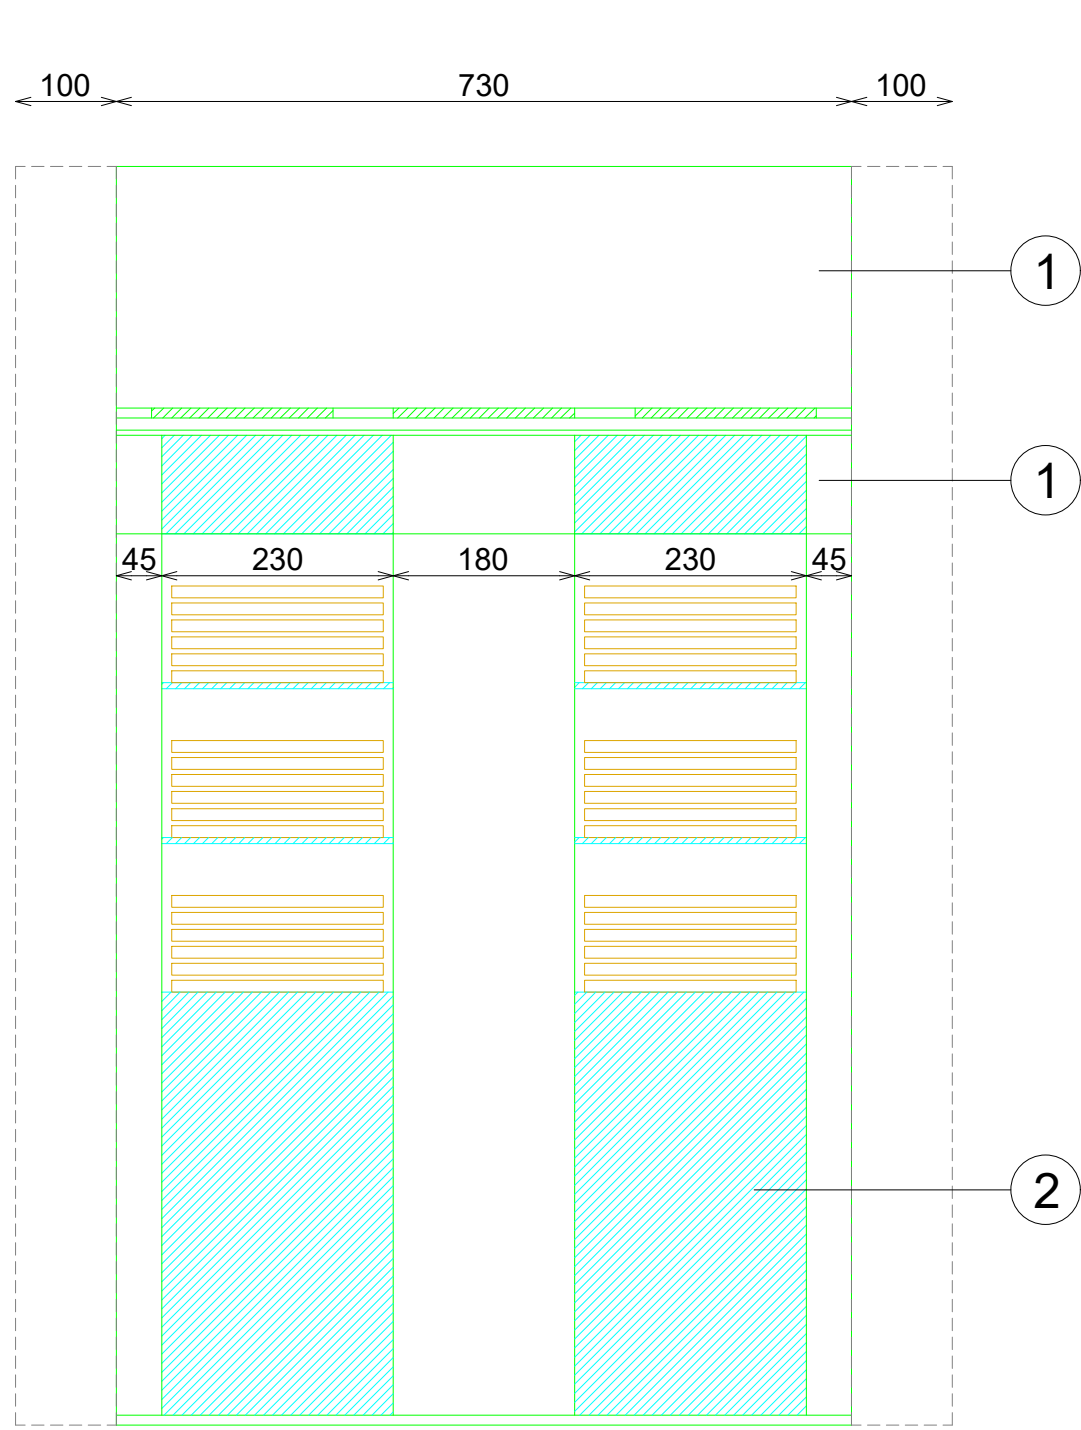


ALZADO FRONTAL

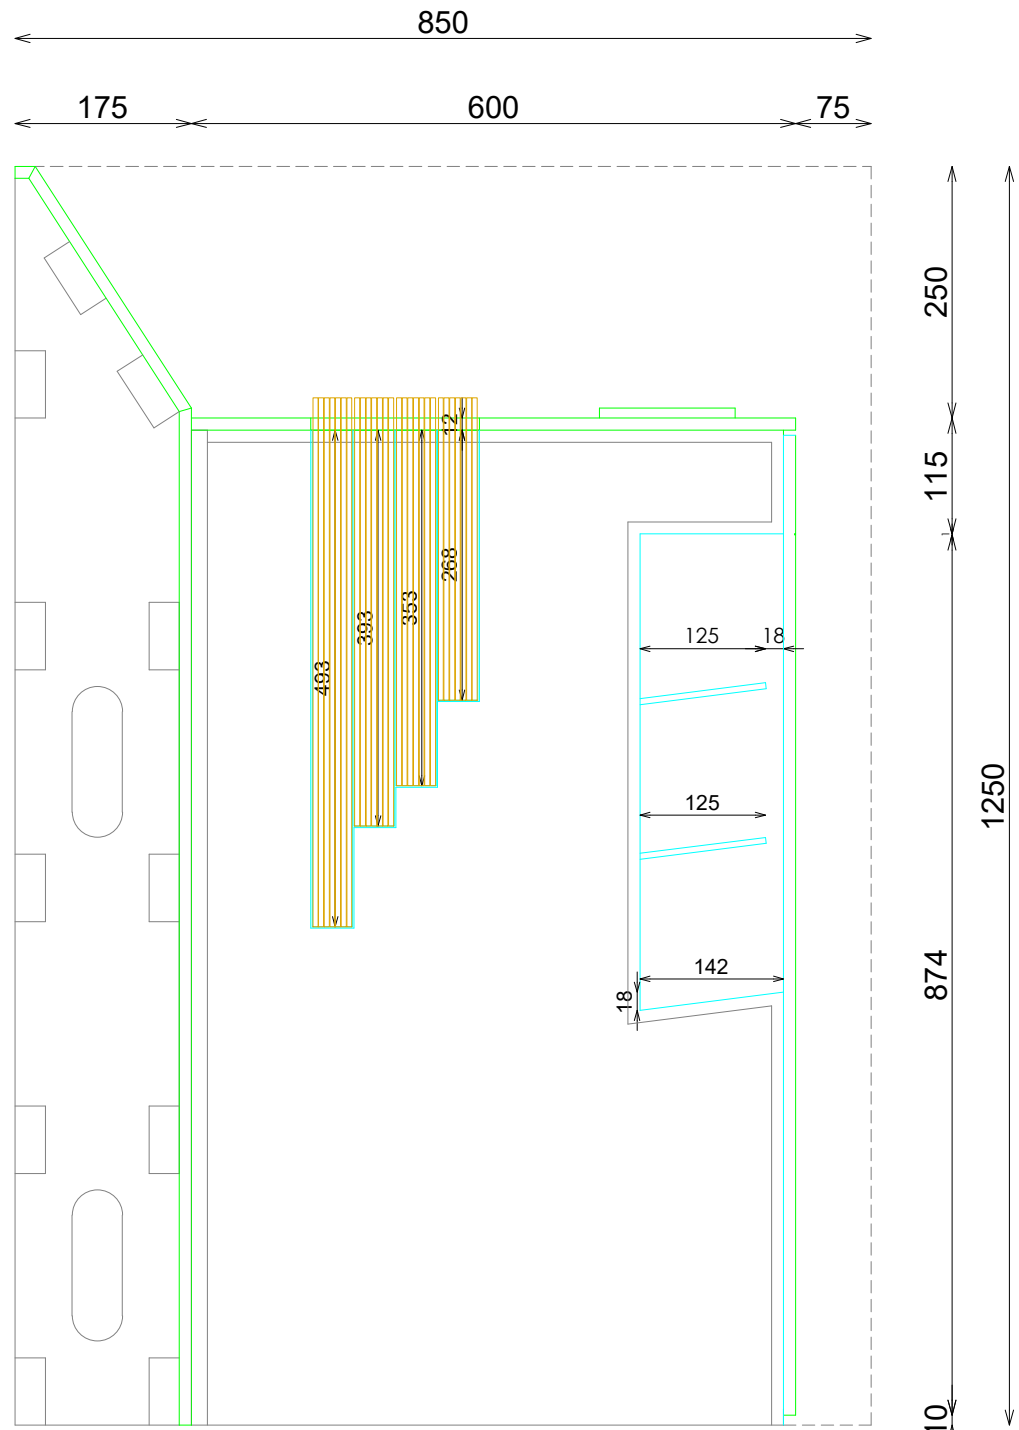


SECCION

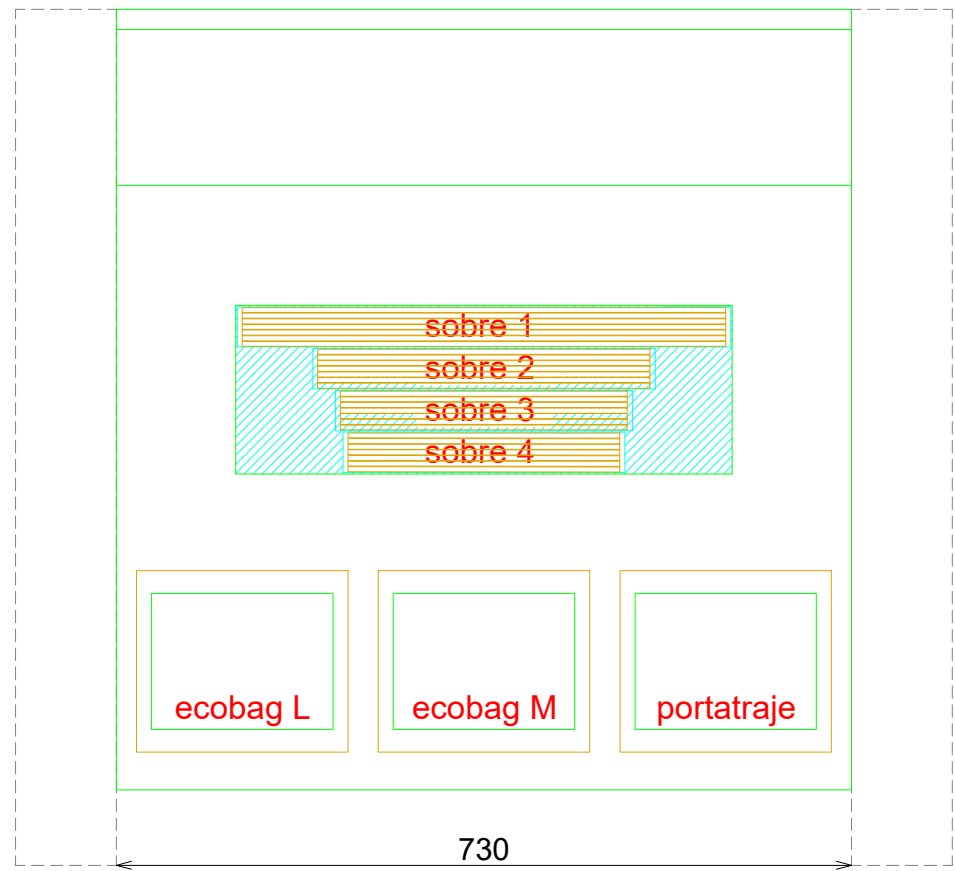

PLANTA

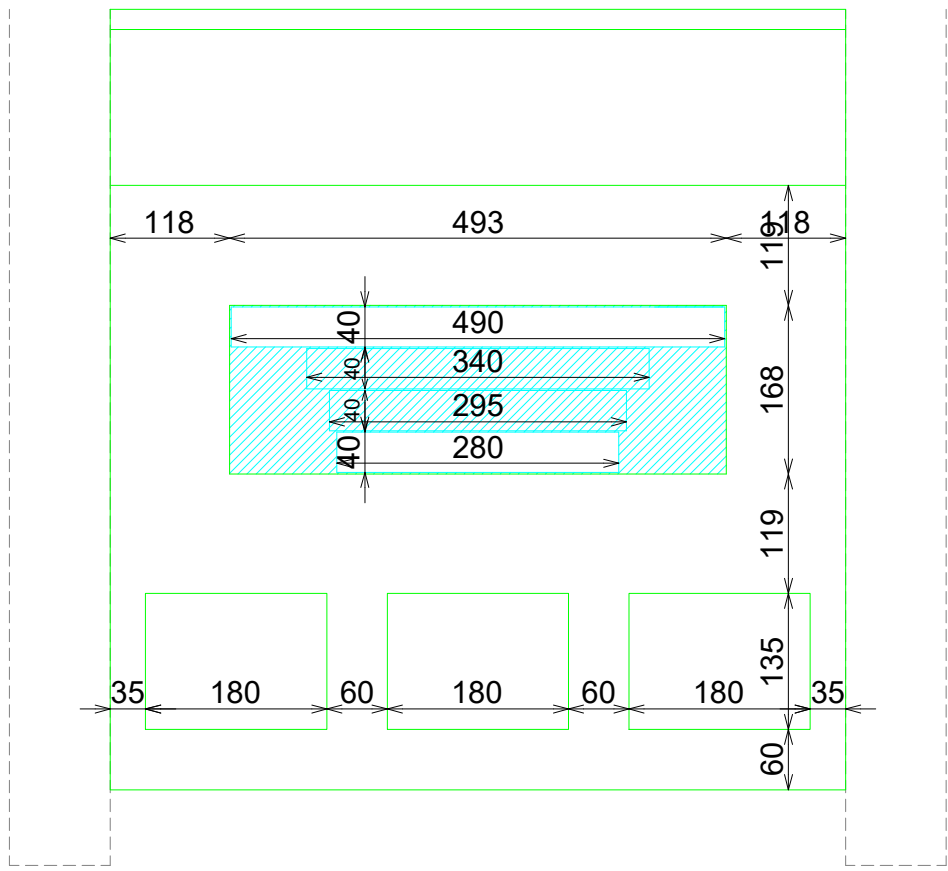

PLANTA COTAS SUPERIOR

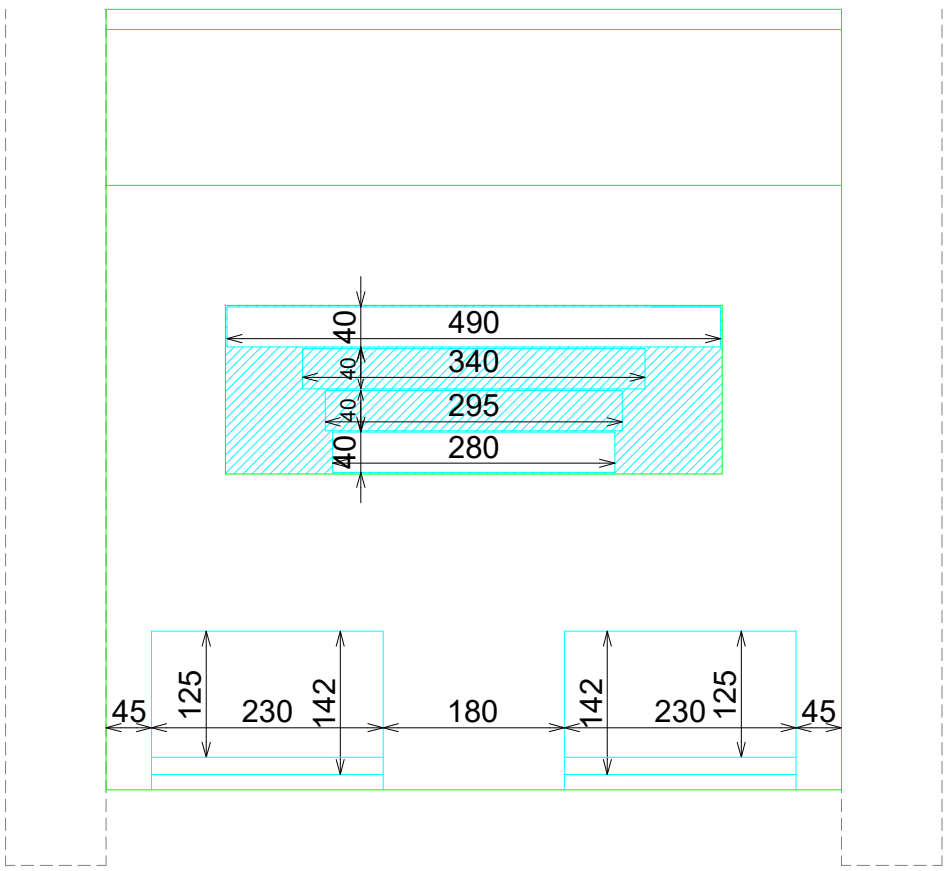

PLANTA SECCIONADA