



ACABADOS


- ① KRION ASTEROID WHITE A101 LISO MATE (LIJA 240)
- ② ACERO INOX SATINADO ESTANDAR. REF 2202

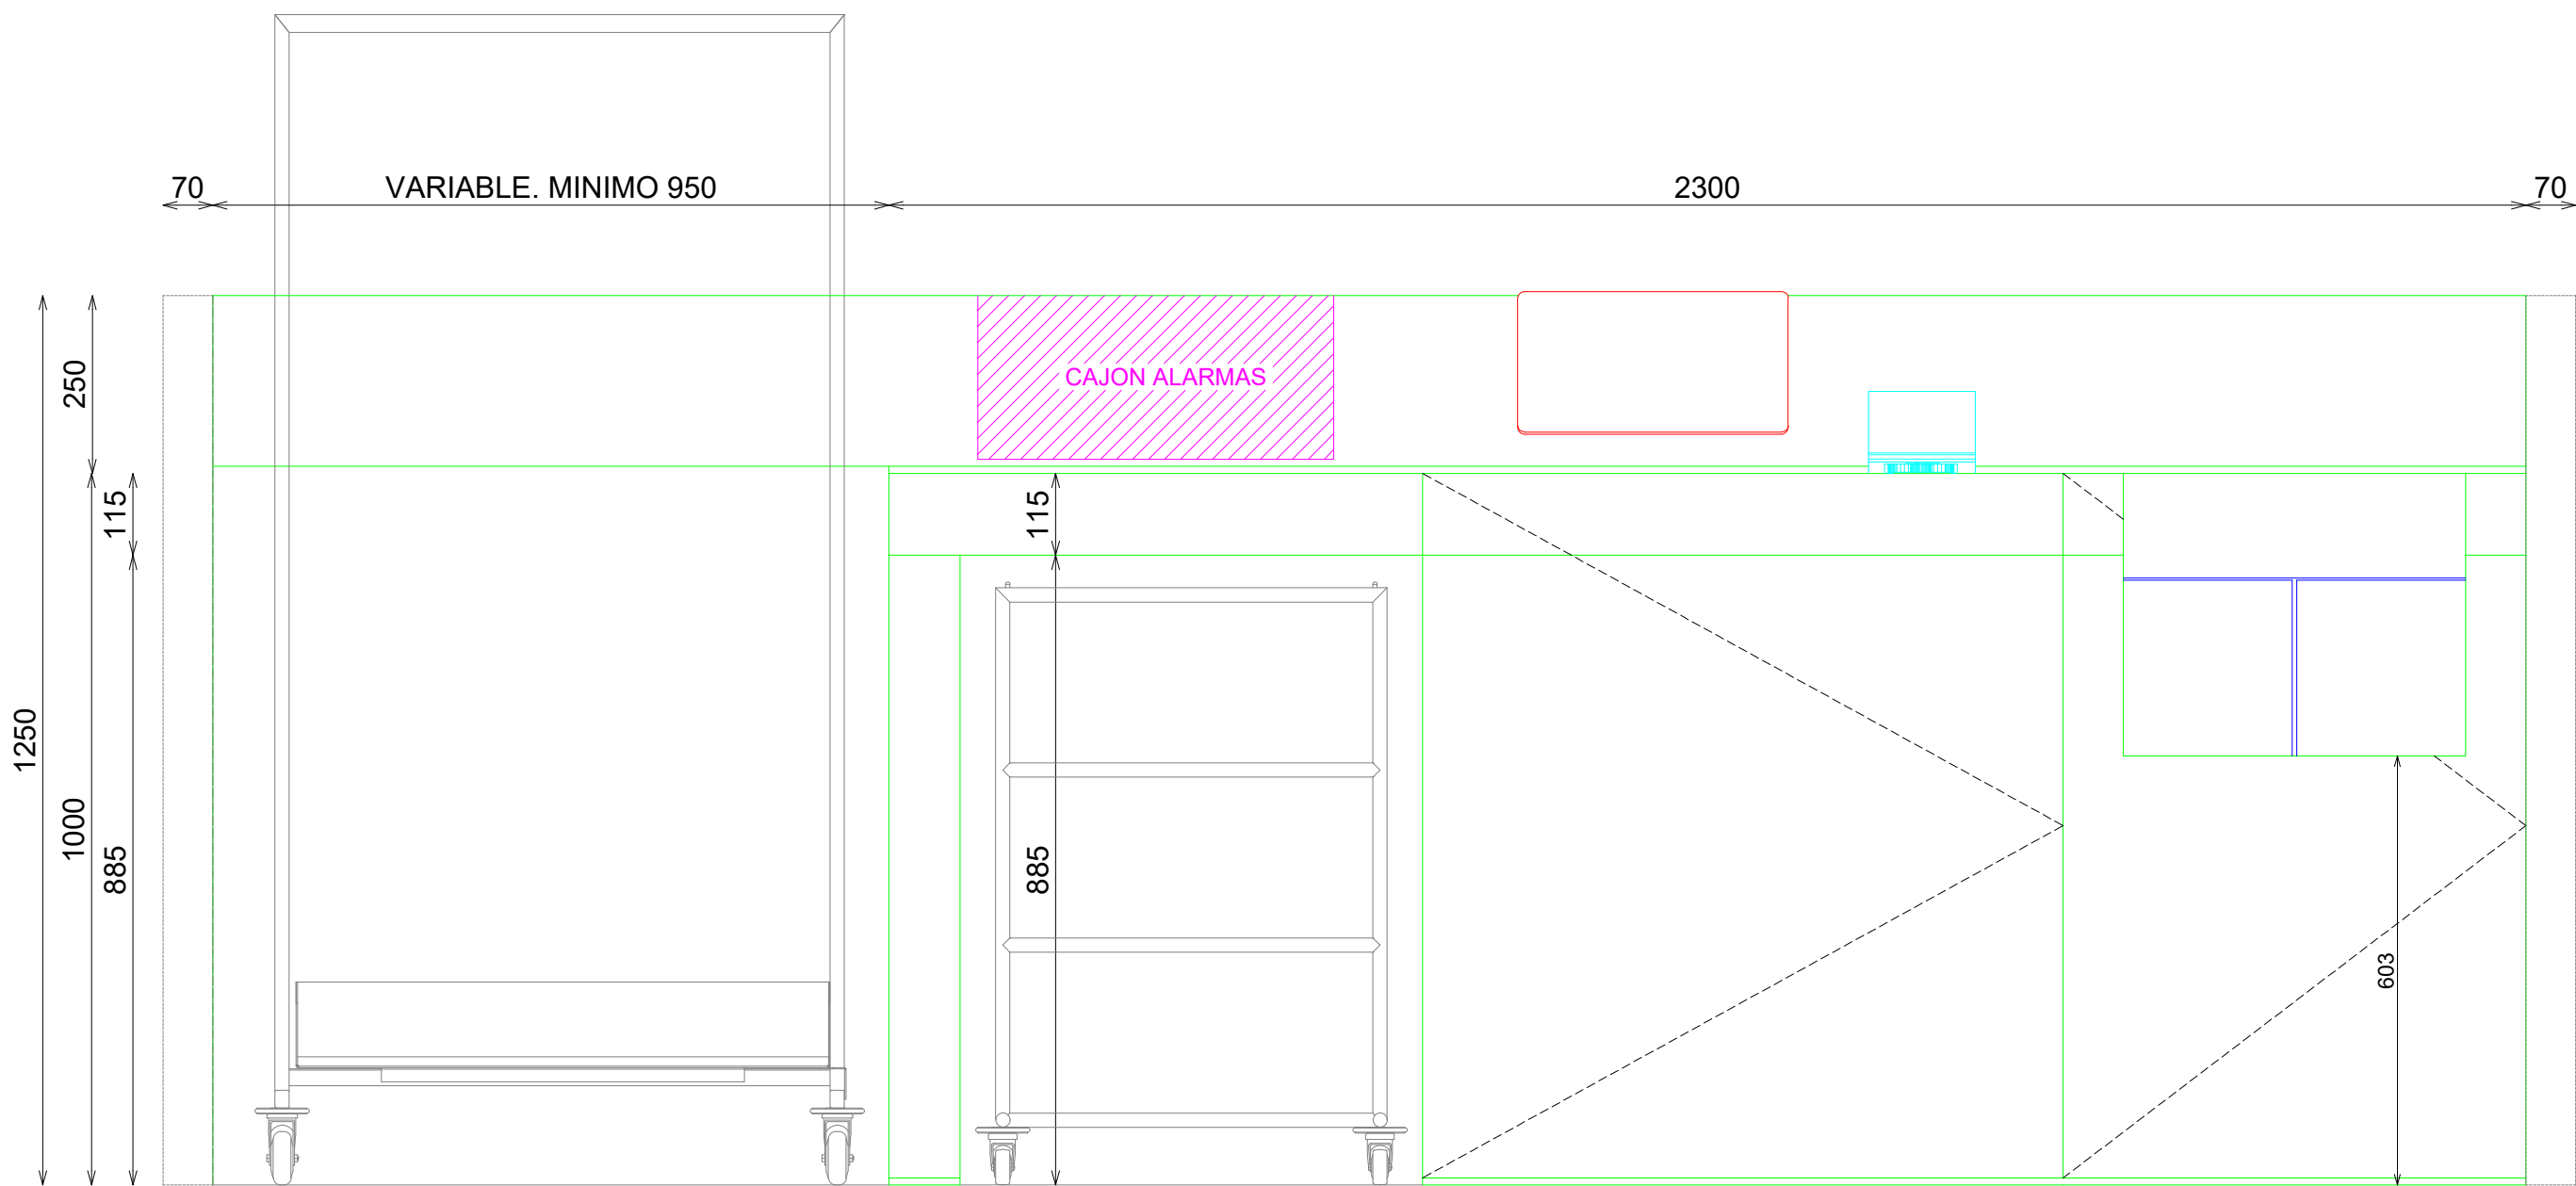

ALZADO FRONTAL

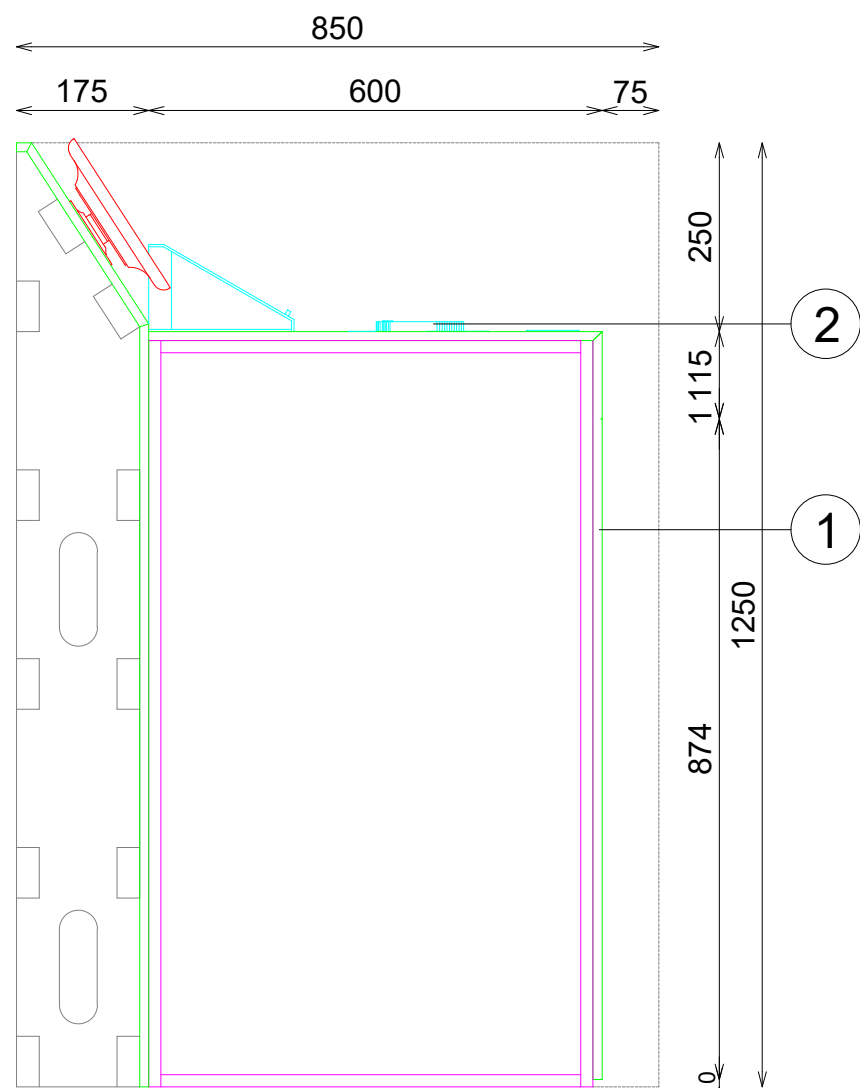

SECCION

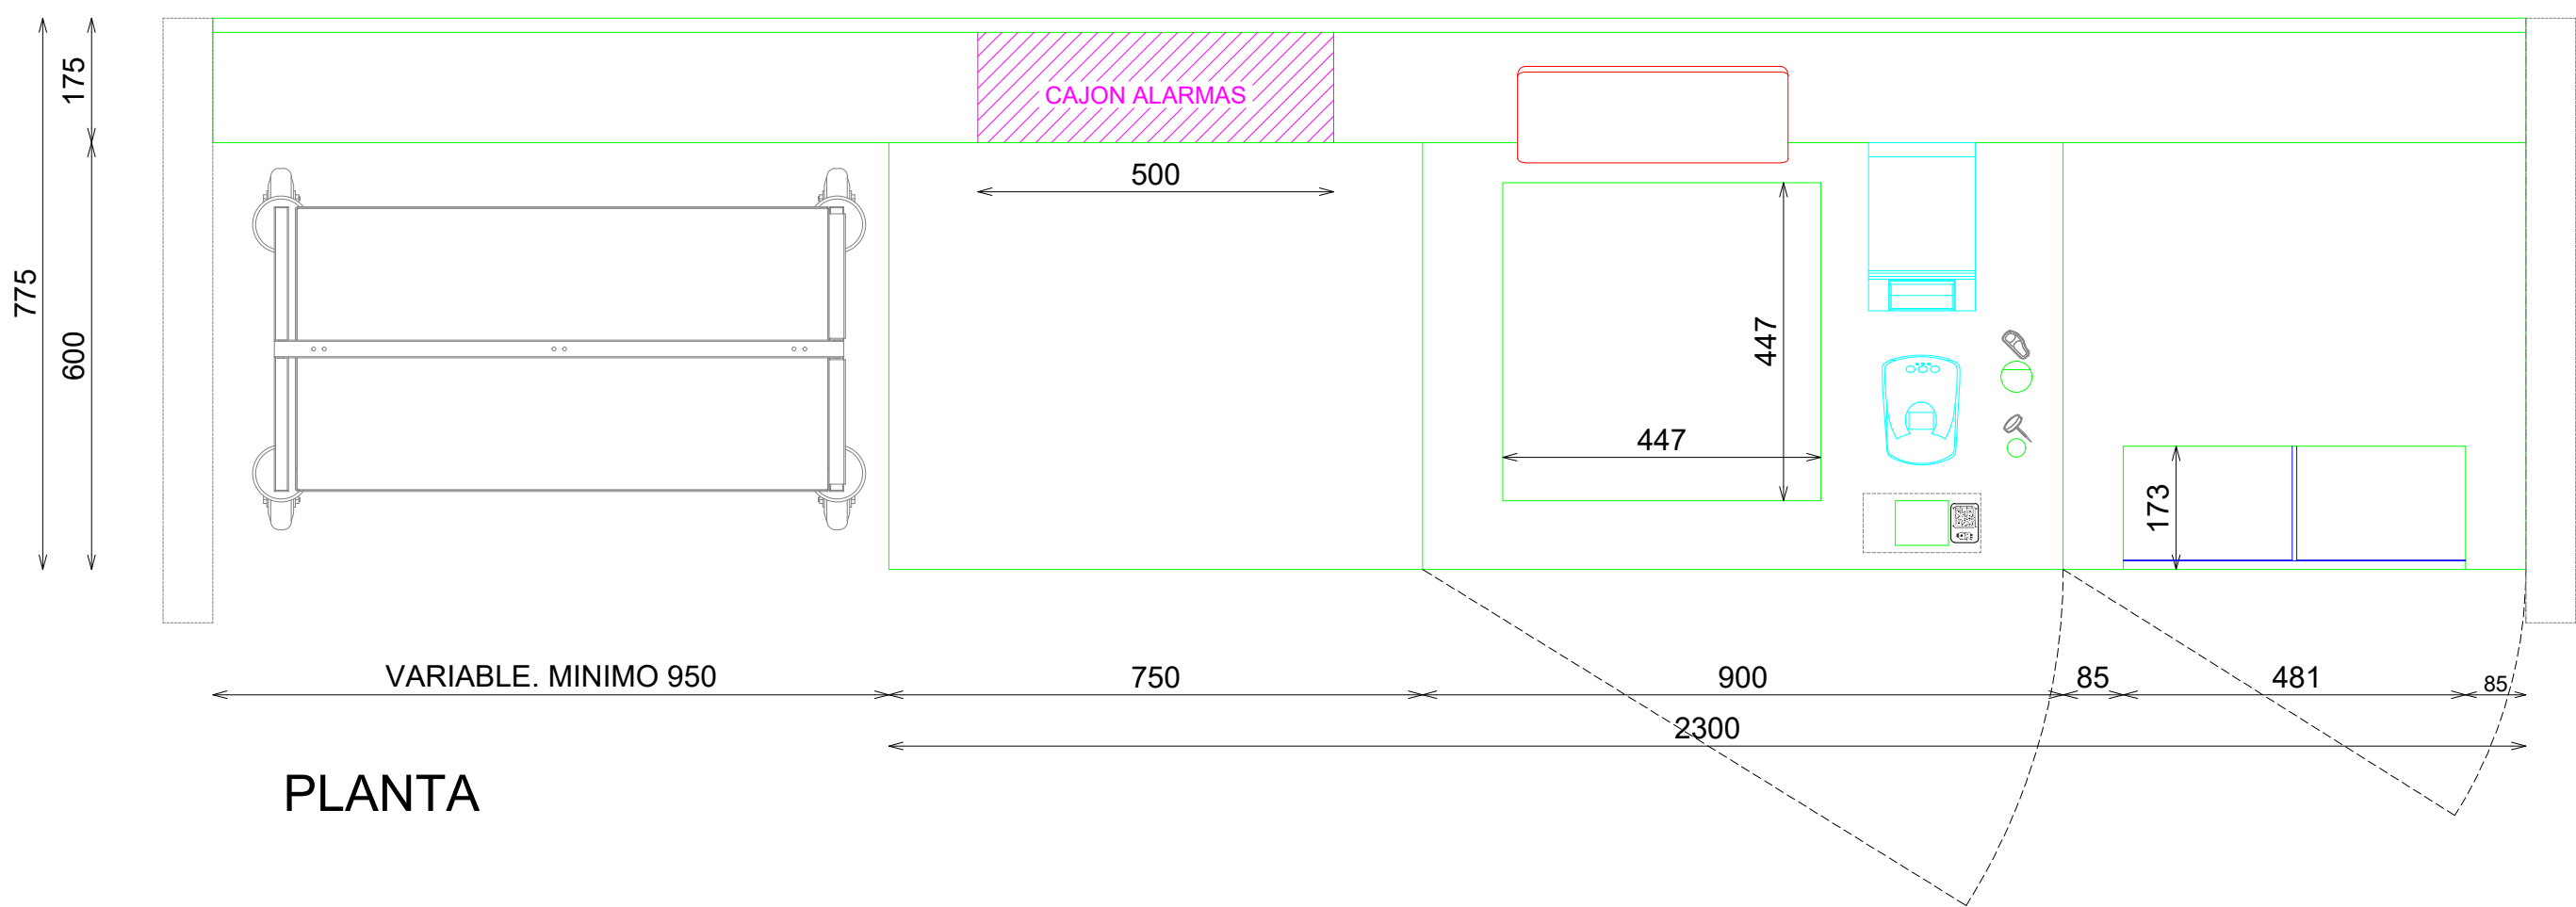

PLANTA

DETALLE CAJON ALARMAS

