




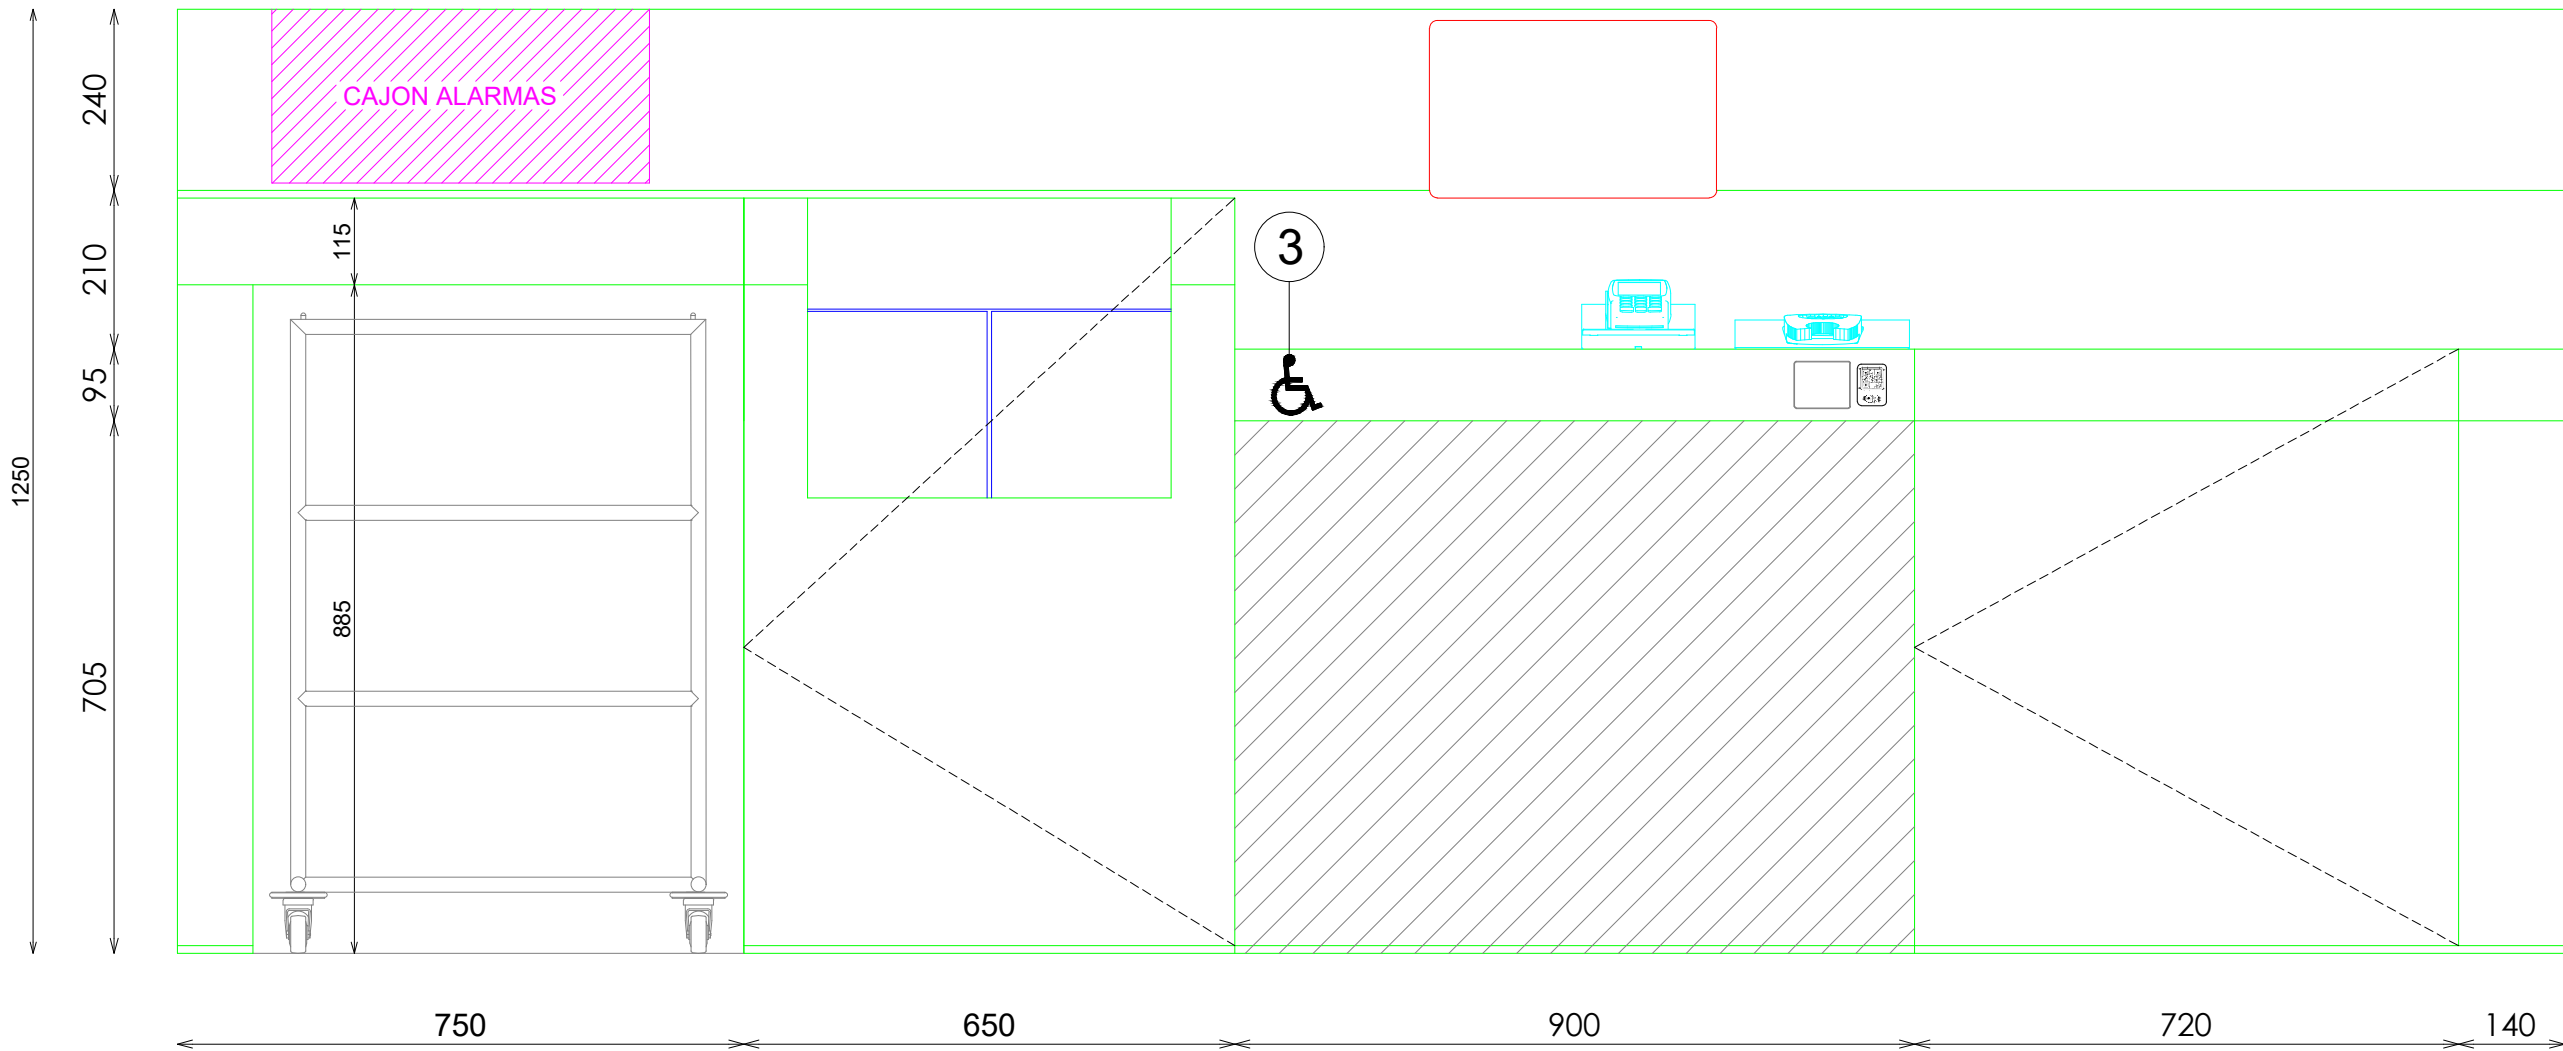

ALZADO

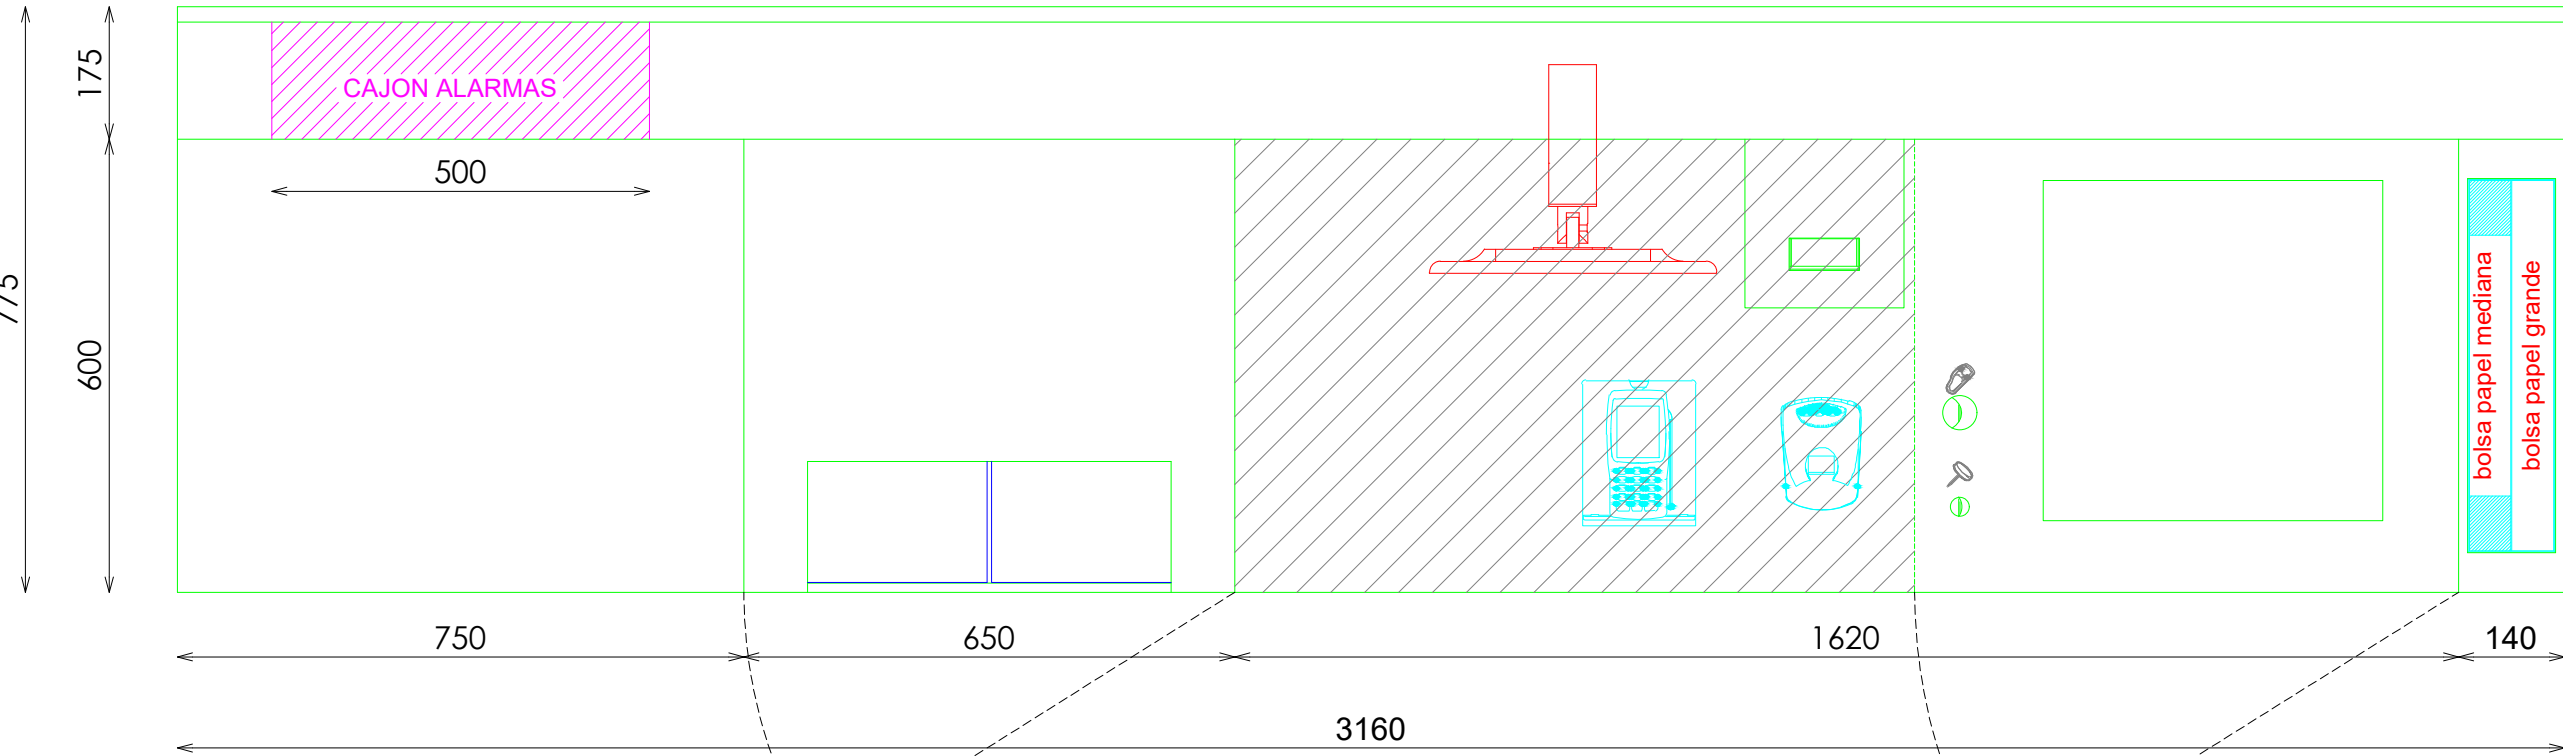

PLANTA

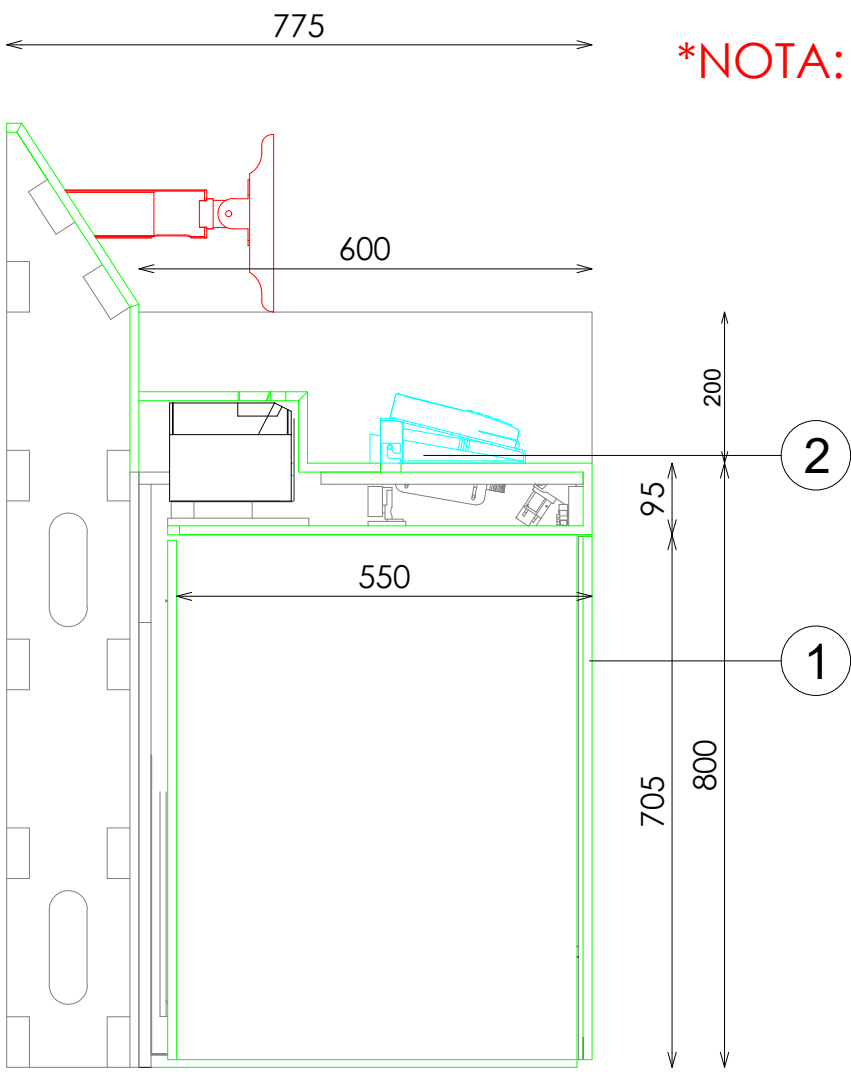

SECCION

- ACABADOS
- ① KRION ASTEROID WHITE A101 LISO MATE (LIJA 240)
 - ② ACERO INOX SATINADO ESTANDAR. REF 2202
 - ③ LOGO ACERO INOX SATINADO ESTANDAR. REF 2202. 2mm GROSOR

*NOTA: NECESARIO ALMACEN CONTIGUO PARA BURROS MONEY MAPPING

