



SEÑORA
PERIMETRAL


BARRA RECTA 4 FRONTALES NEGRO

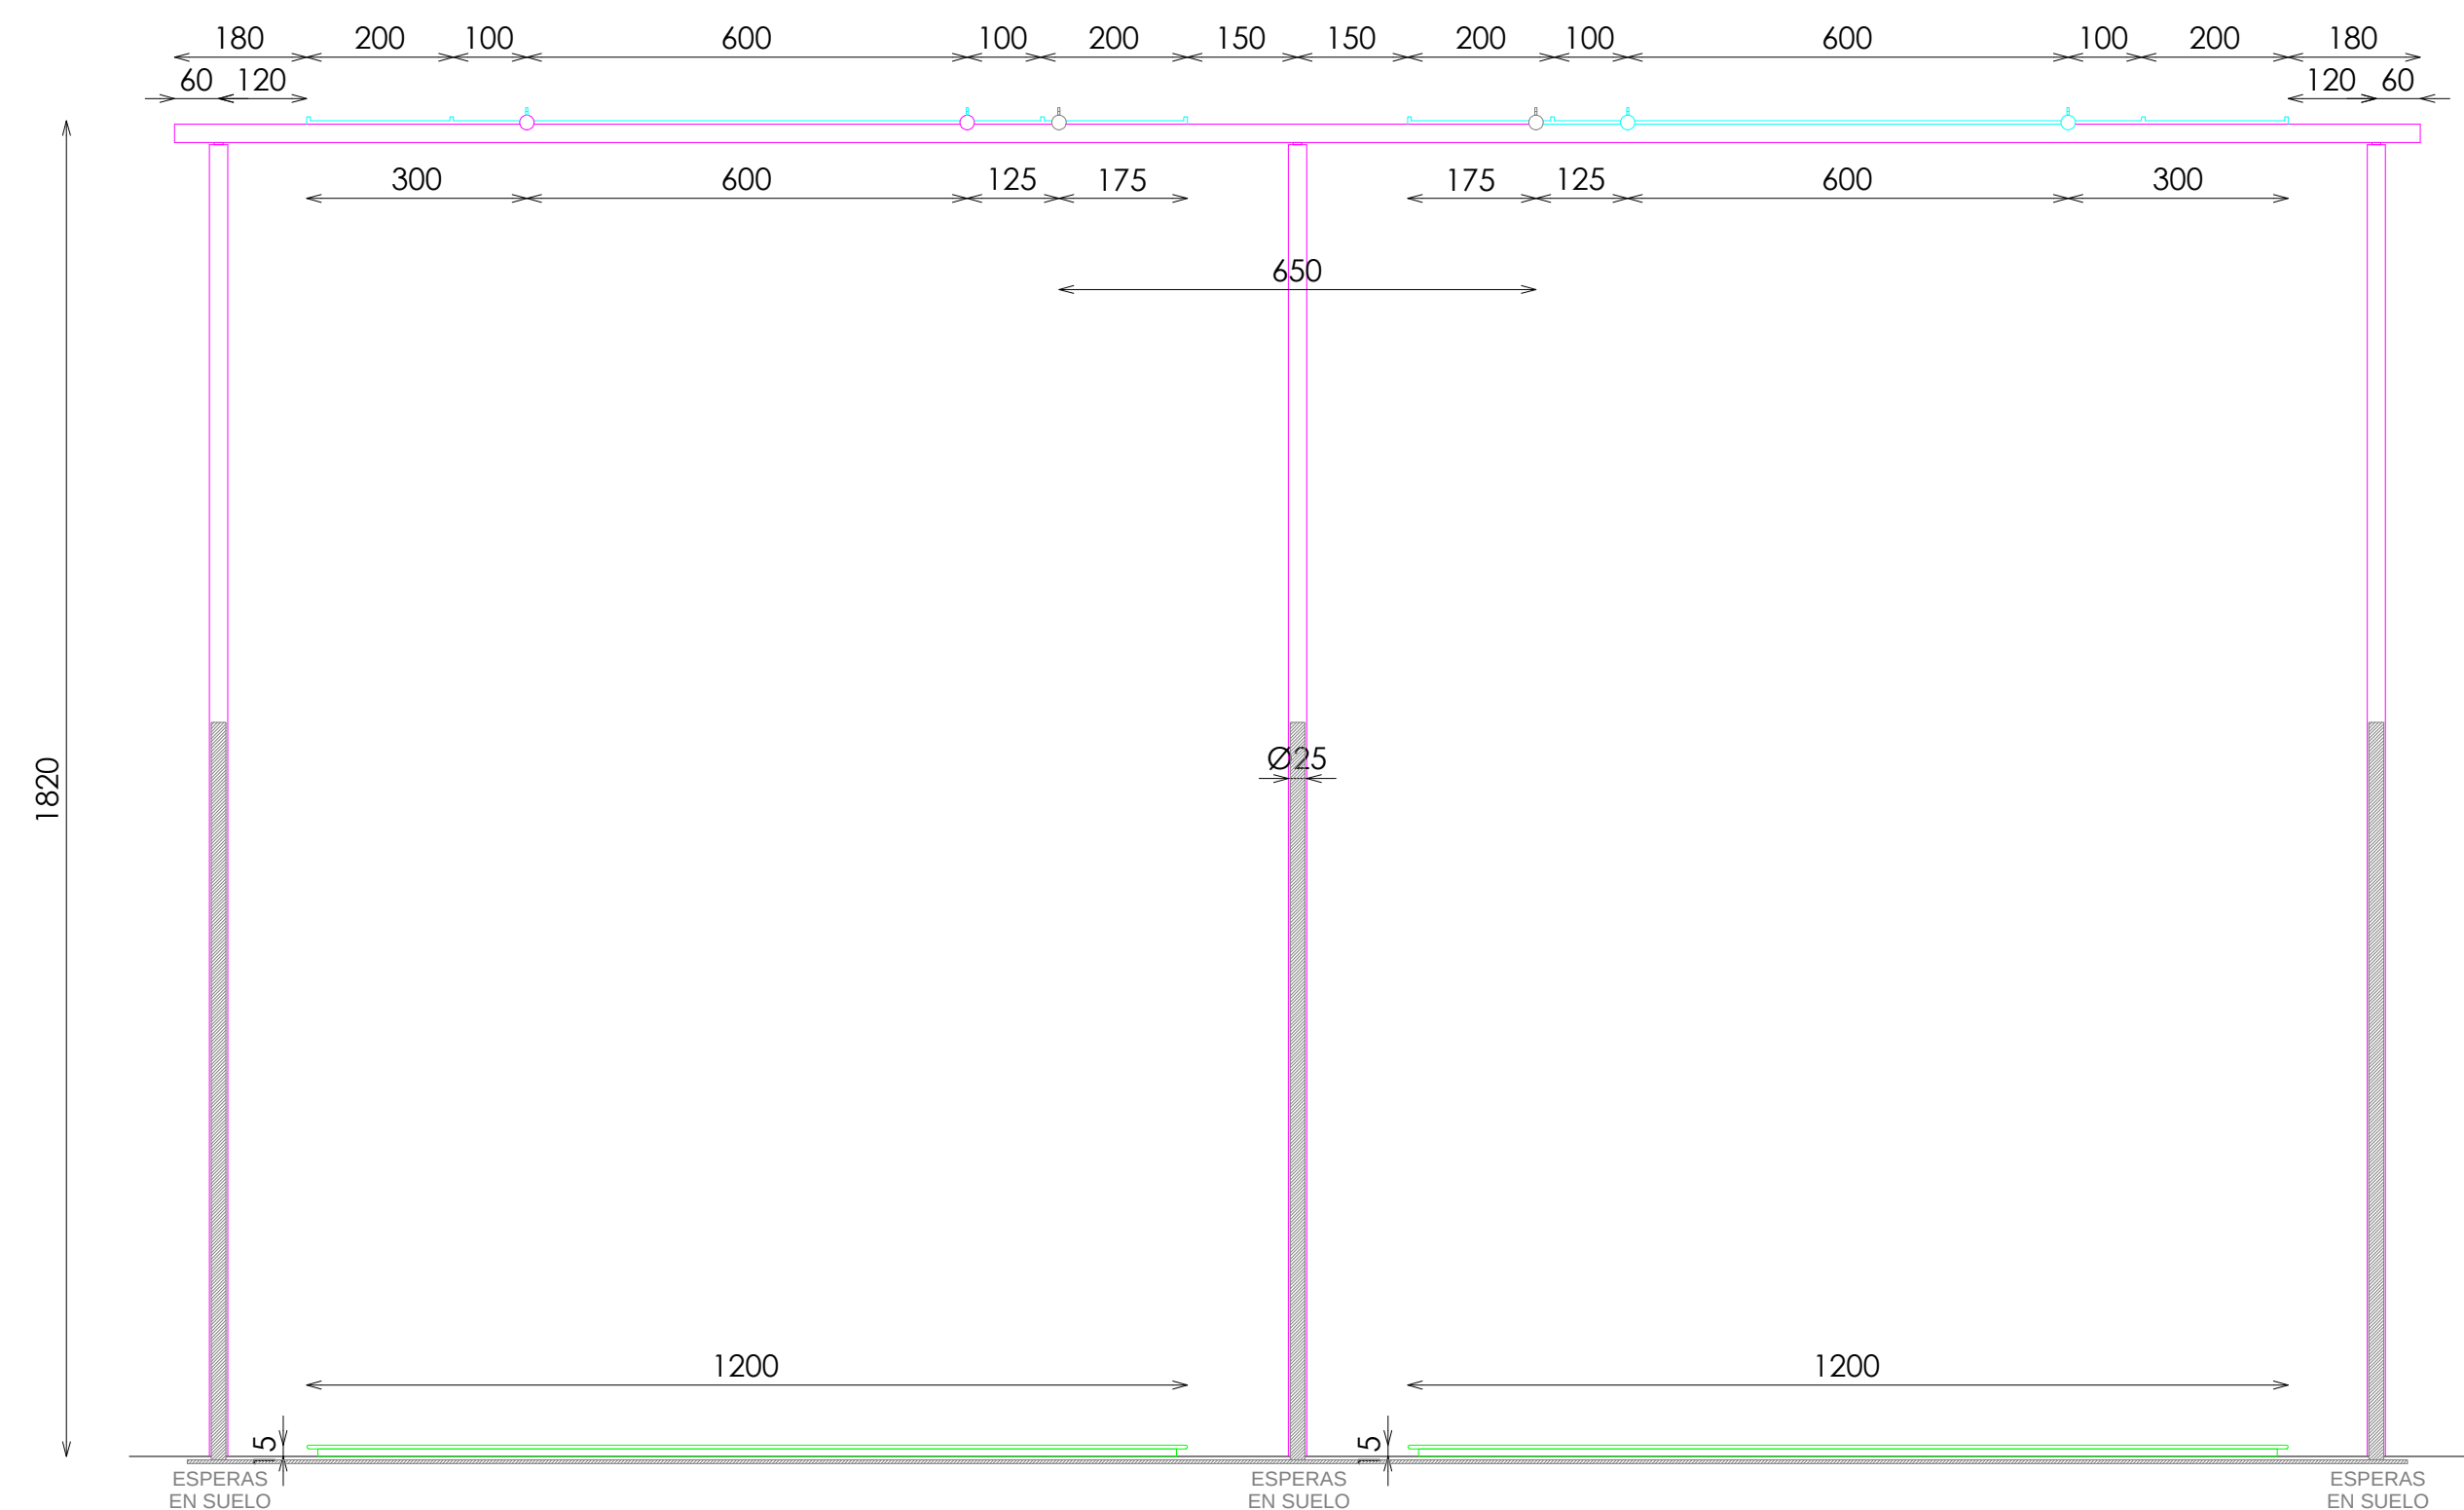

ALZADO FRONTAL

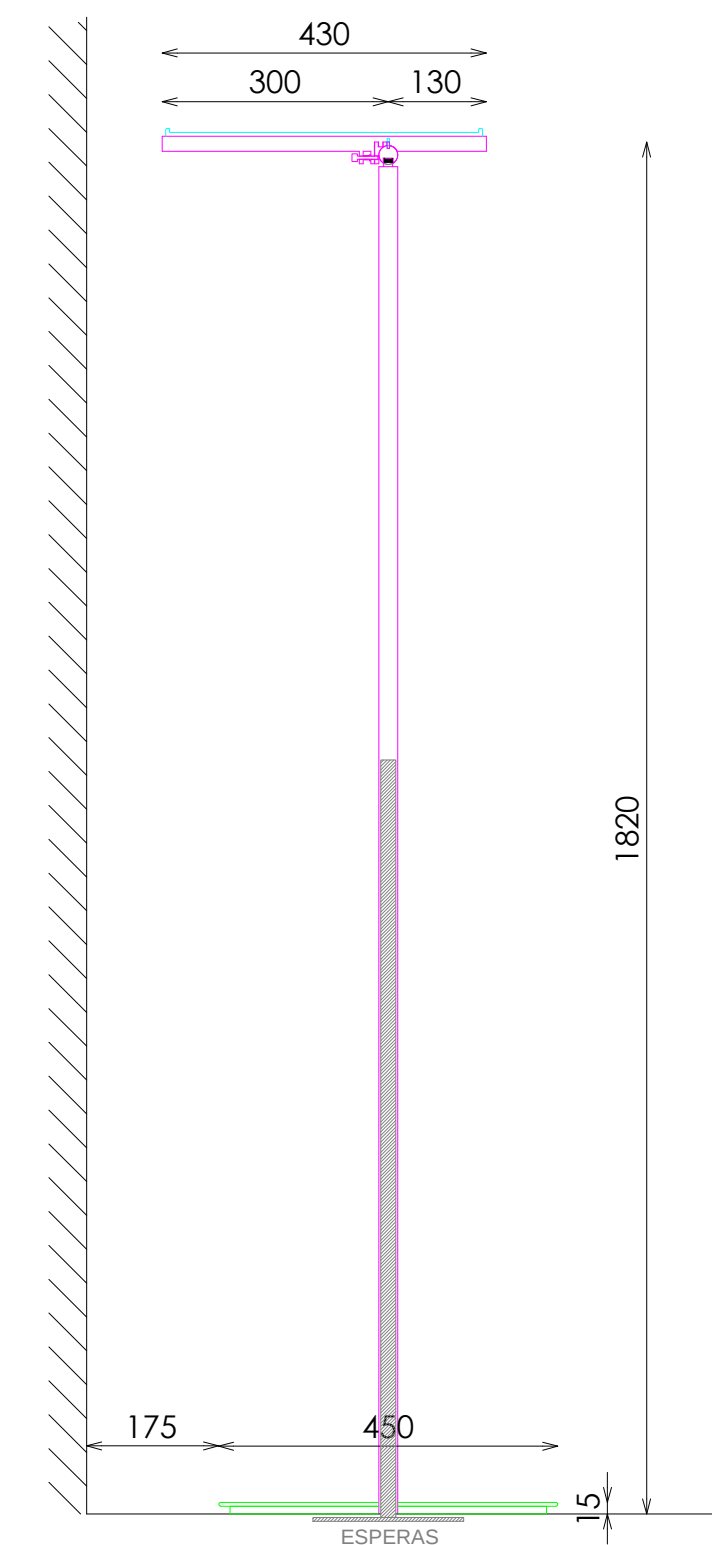


SECCIÓN

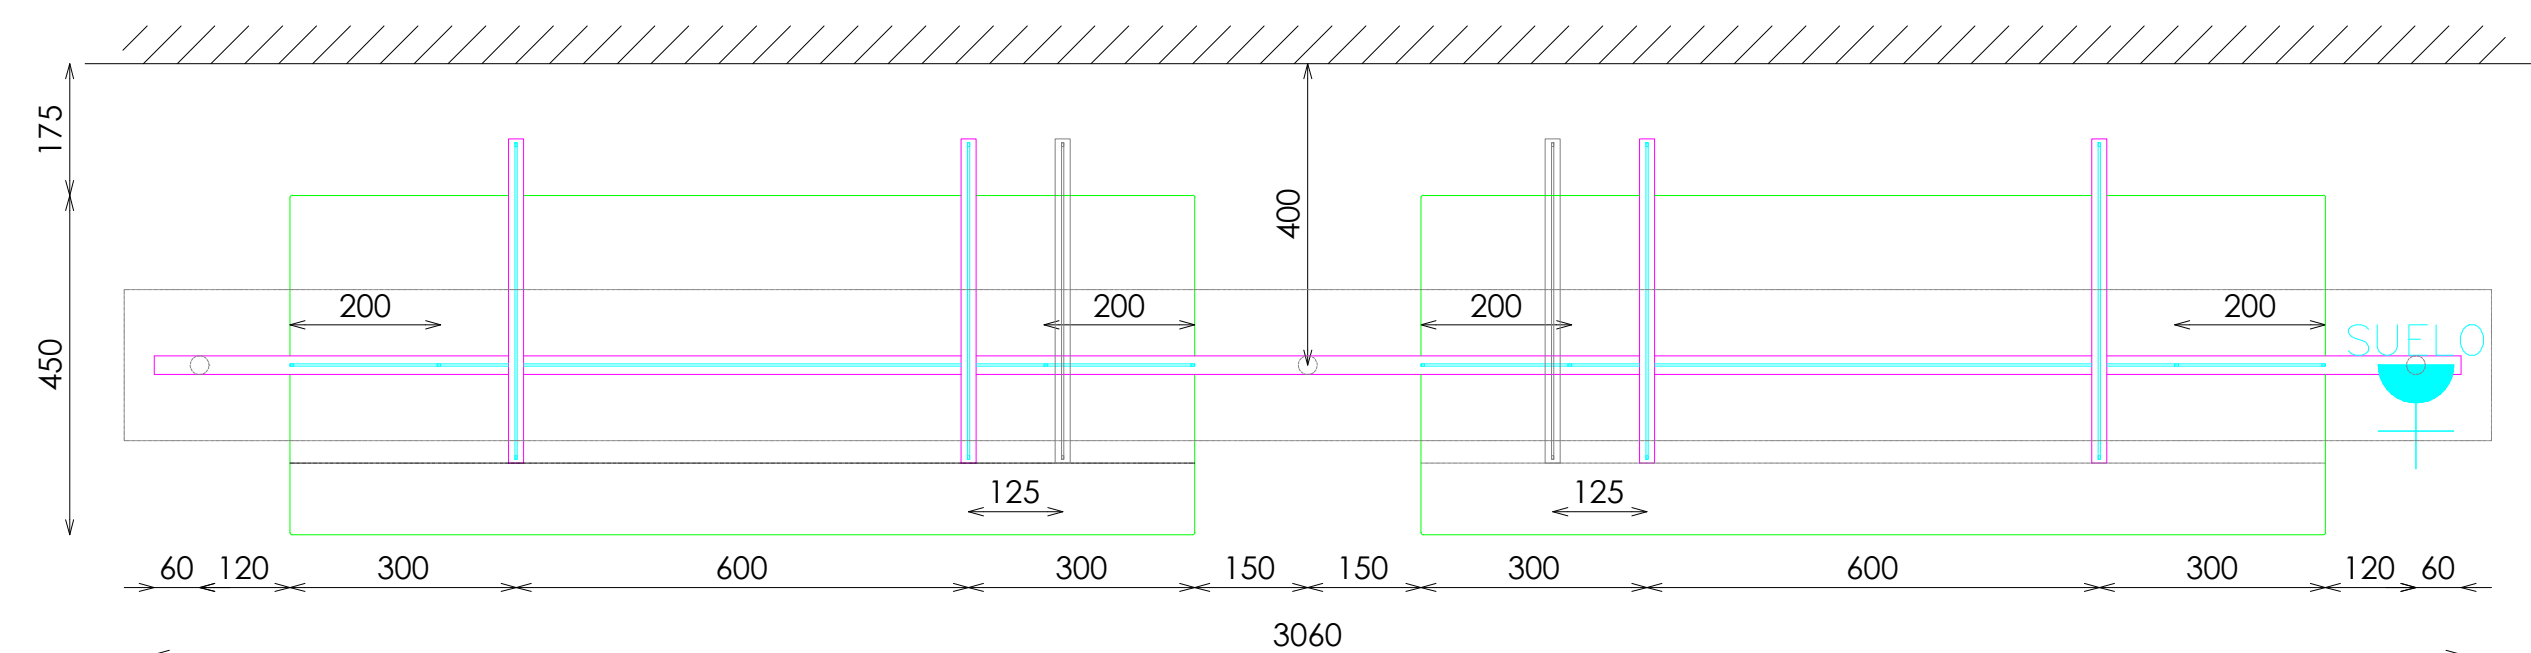


PLANTA

ACABADOS


- ① METAL ACABADO NEGRO M830 REF.2004
- ② ACERO INOX SATINADO ESTANDAR. REF 2202
- ③ RESINA CRYSTAL WHITE
- ④ ILUMINACION LED OPALUX 3100°K

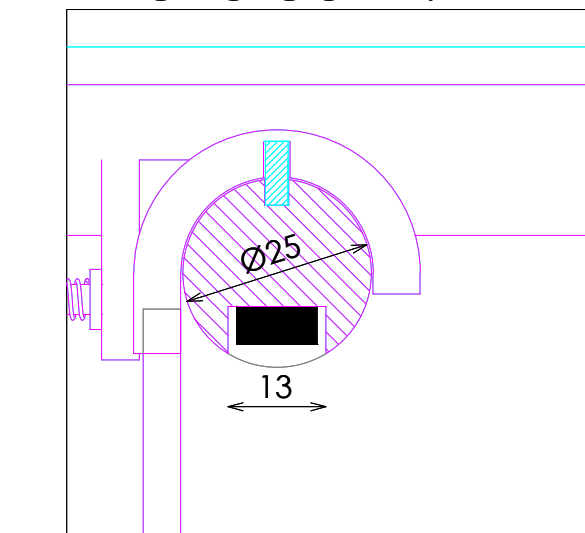


DETALLE BARRA ANCLAJE FRONTALES

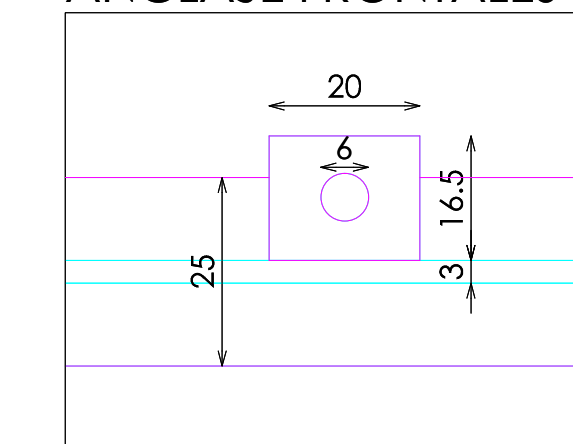


DETALLE ANCLAJE FRONTALES EXTRAIBLES

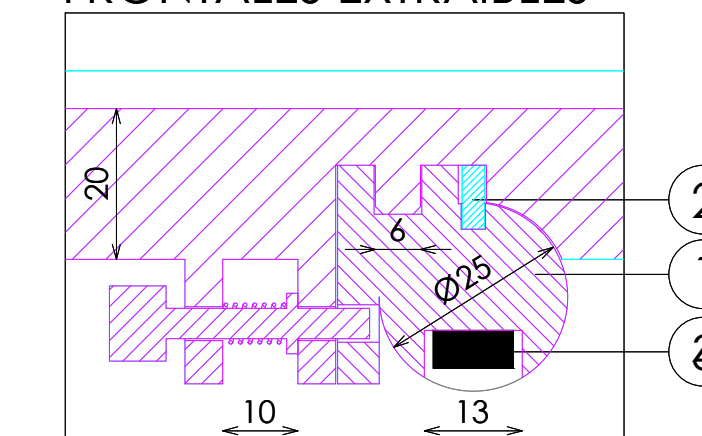

FRONTAL EXTRAIBLE

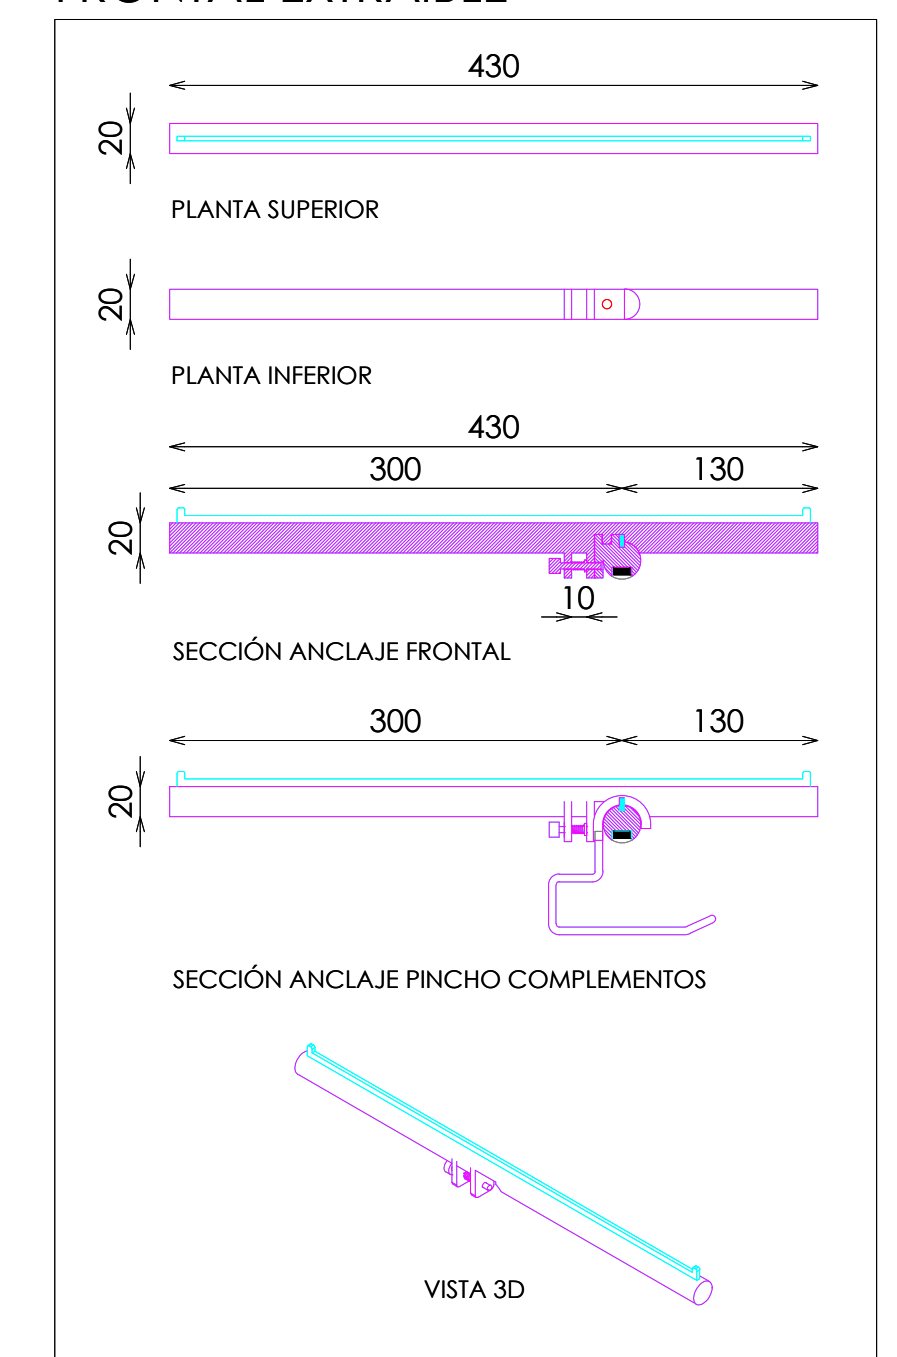

DETALLE BASE

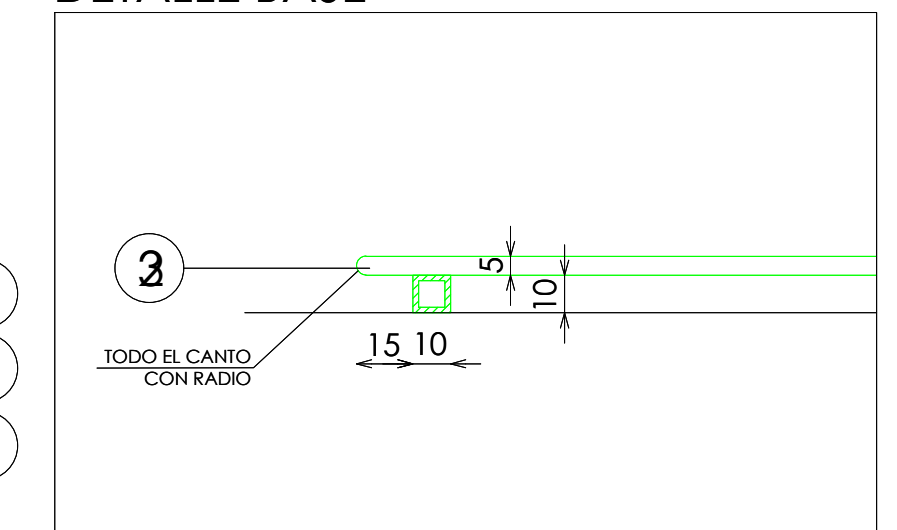

DOTACION

DESCRIPCION	Uds
FRONTAL EXTRAIBLE (TUBO MACIZO)	4

E: 1_20

Código: 22ASEMP003C
Matrícula: Sp-Barra Recta 4 Frontales Negro 221C
Versión: C
Fecha: abr-22
Imagen: 221

Pag: 1_1

STUDIOZARA