


- ACABADOS
- 1 METAL SMOKED CEPILLADO NEGRO 2411 (SMOKED BRASS)
 - 2 ACERO INOX SATINADO ESTANDAR. REF 2202
 - 3 MADERA OLD CHESNUT SMOOTH A. DE MARTINEZ OTERO
 - 4 ILUMINACION LED APOLLO PW 15W 3000°K
 - 5 PENDIENTE REFERENCIA TELA LINO PENDIENTE
- *NOTA:
REVISAR QUE TODOS LOS FRONTALES ENCAJAN Y QUEDAN FIJADOS CORRECTAMENTE, INCLUYENDO PASADORES SUPERIORES Y TORNILLO POSTERIOR

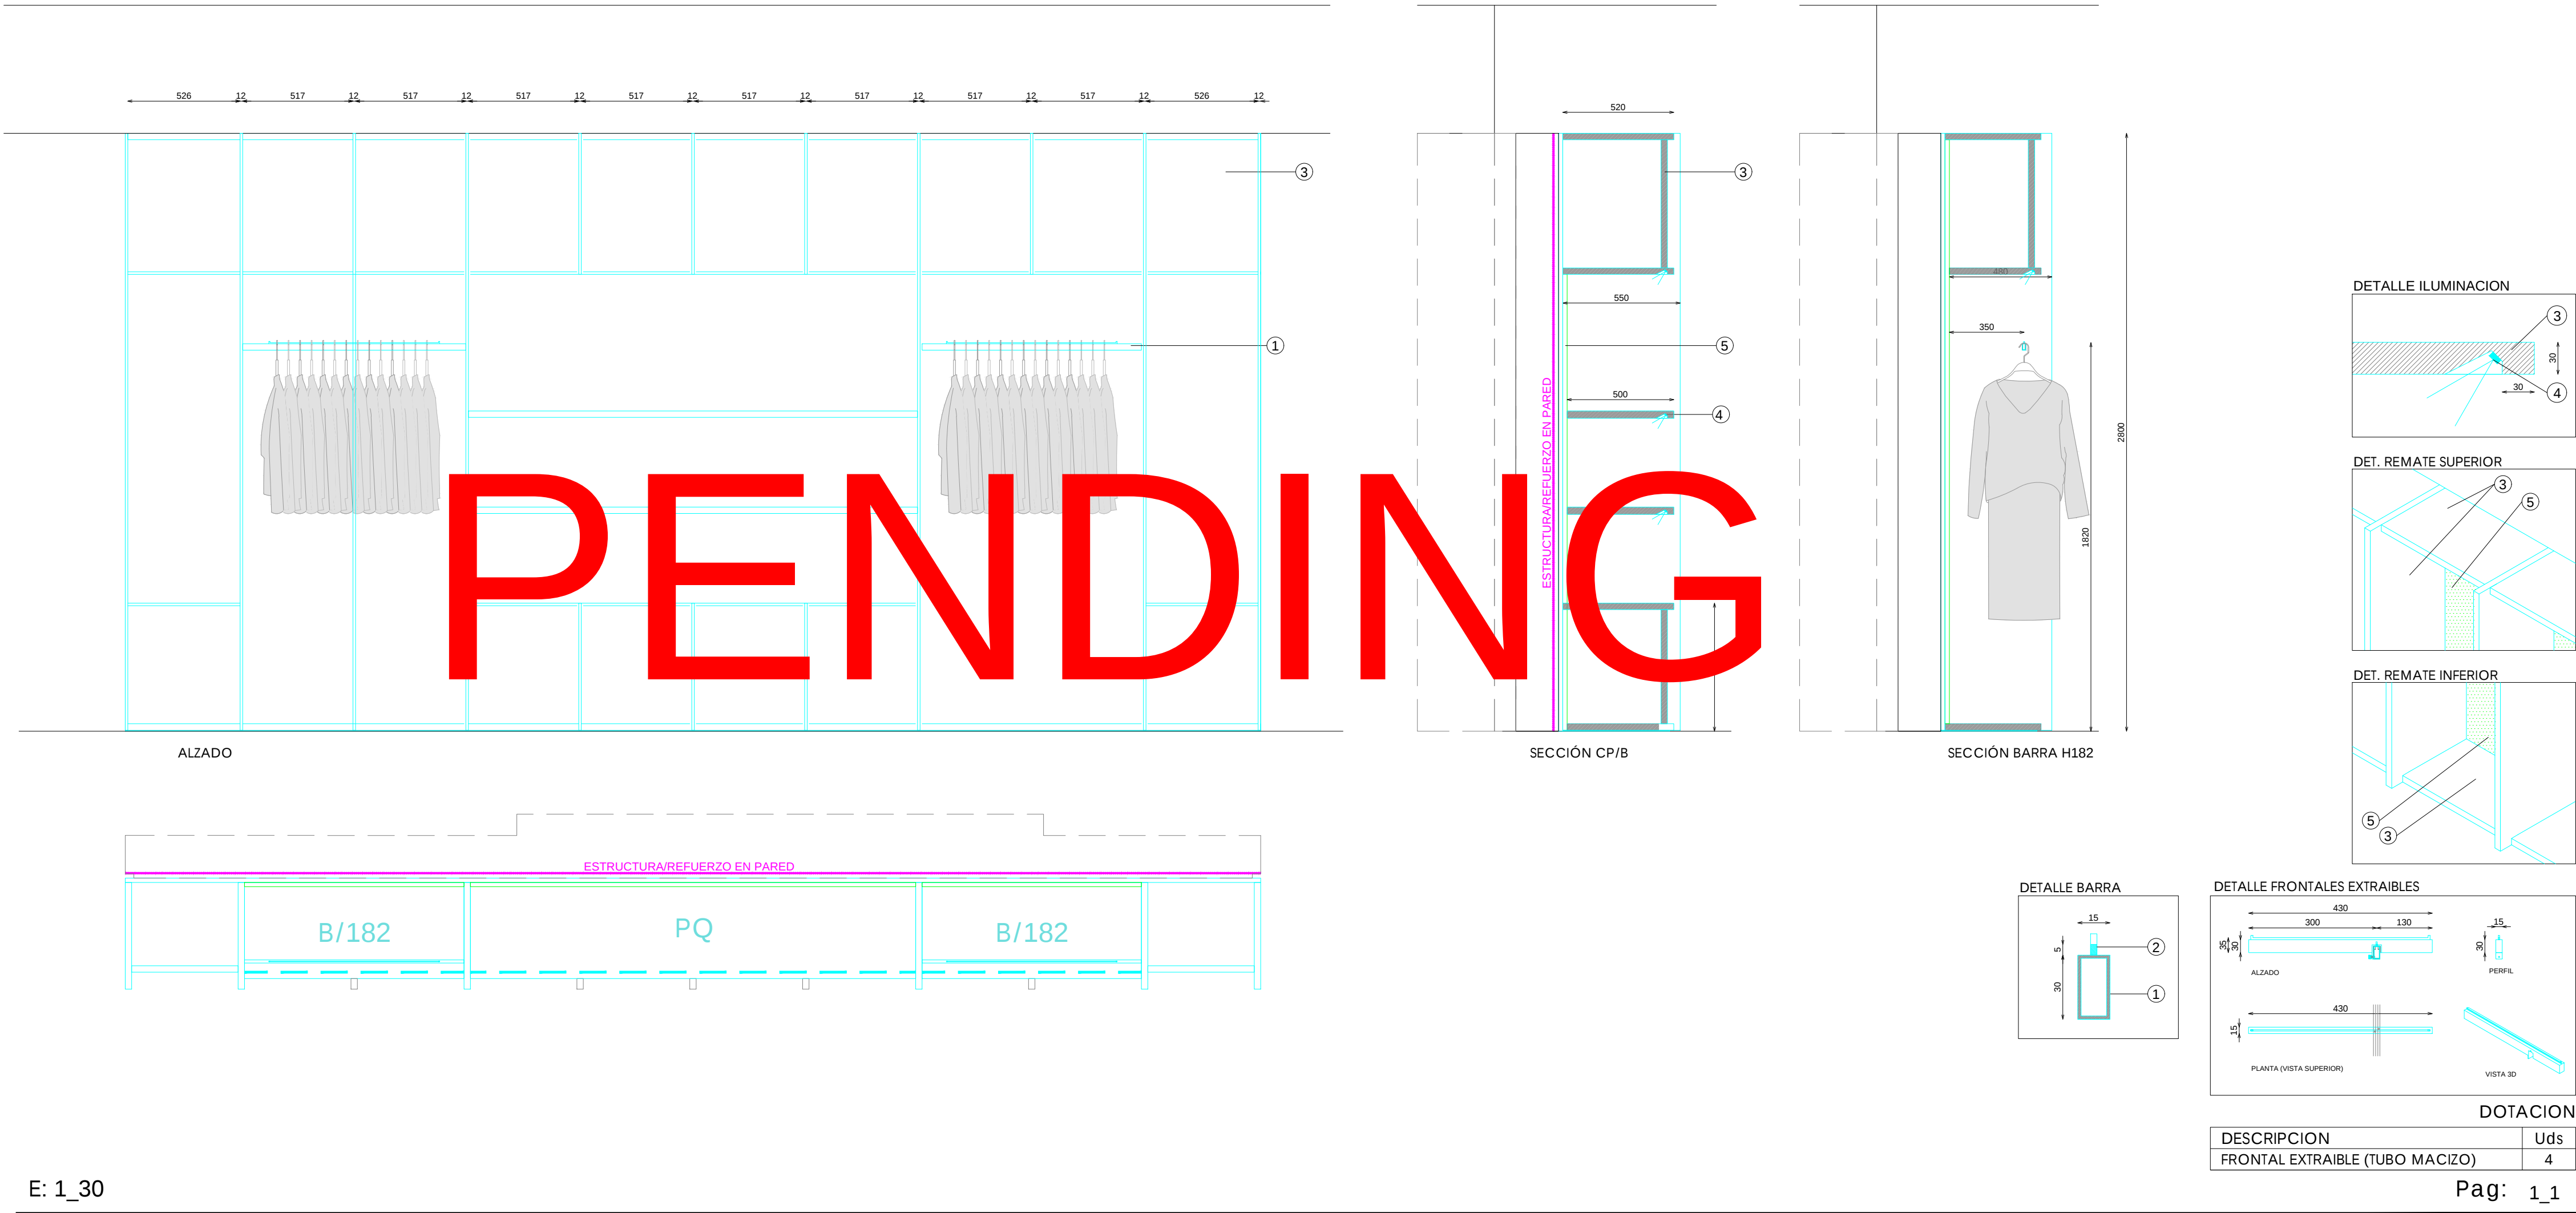


E: 1_30

Código: COD
Matrícula: MAT
Versión: VER
Fecha: DAT
Imagen: IMG

8Z70193000

STUDIOZARA

BLOQUE

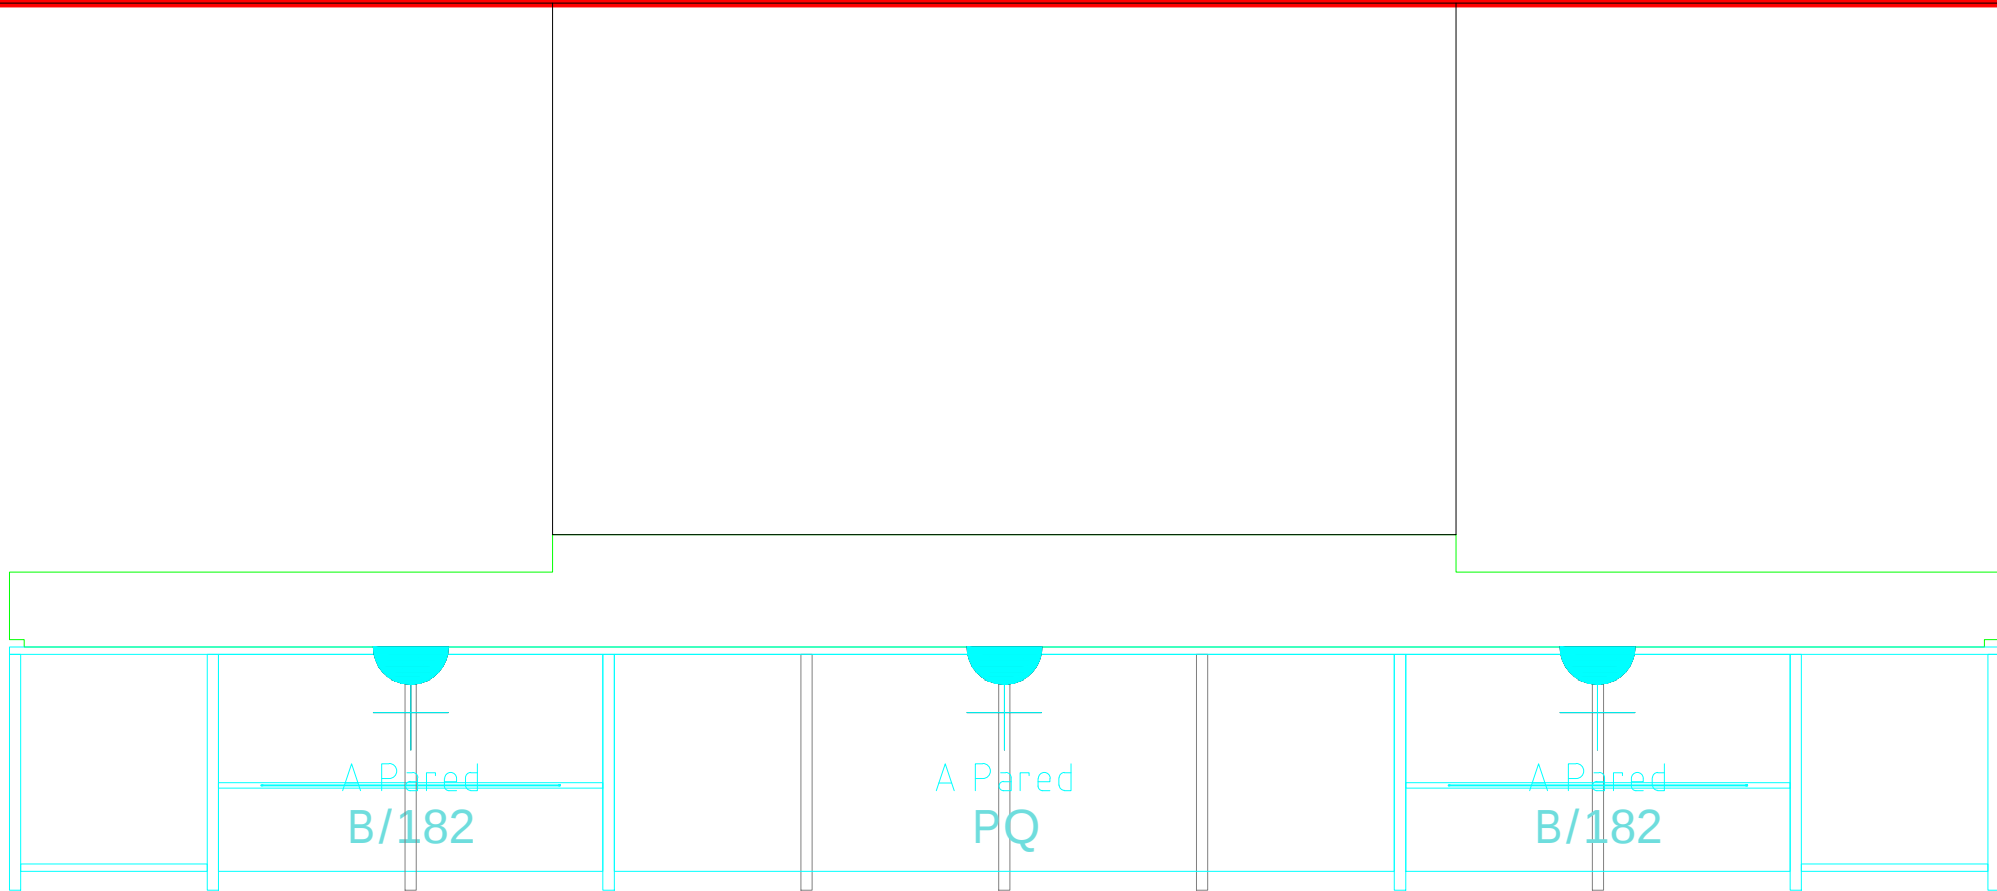

571