



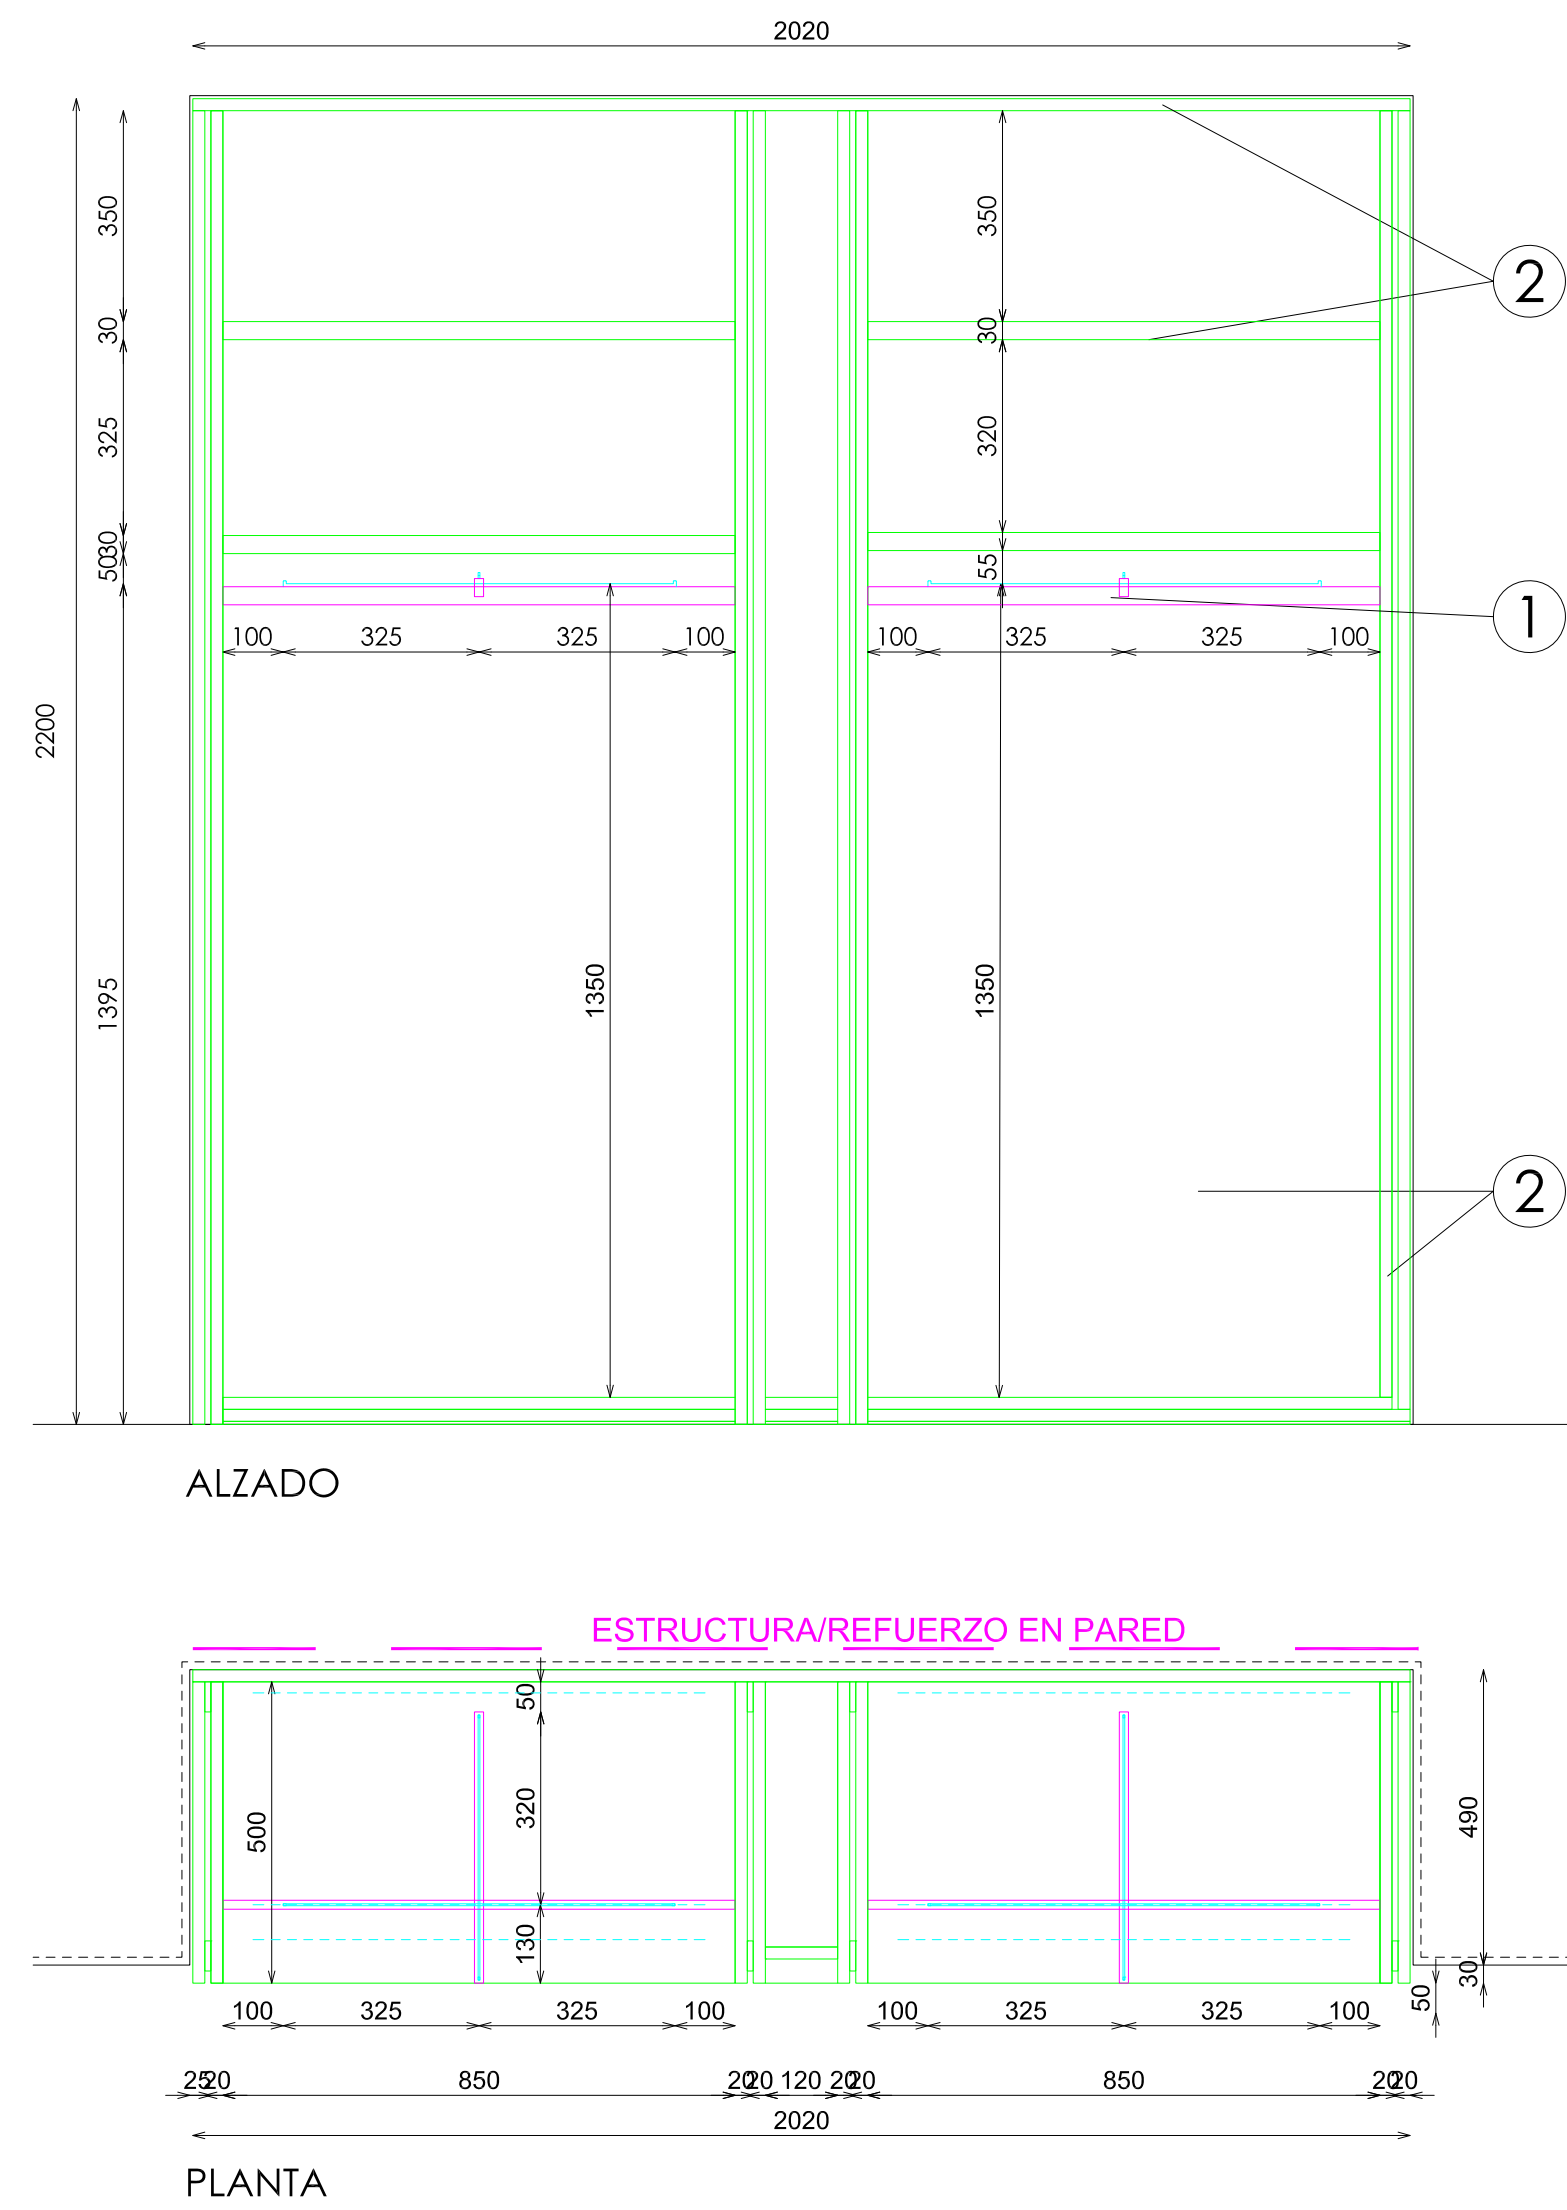

- ACABADOS
- ① METAL ACABADO AFINACION MARMOLEADO PDM NAVERPOL ARENA M-7 OXIDO TEXT
 - ② DM PEINADO CON BROCHA ACABADO MATE AFINACION M-7
 - ③ ILUMINACION LED APOLLO PW 15W 3000°K
 - ④ ACERO INOX SATINADO ESTANDAR. REF 2202

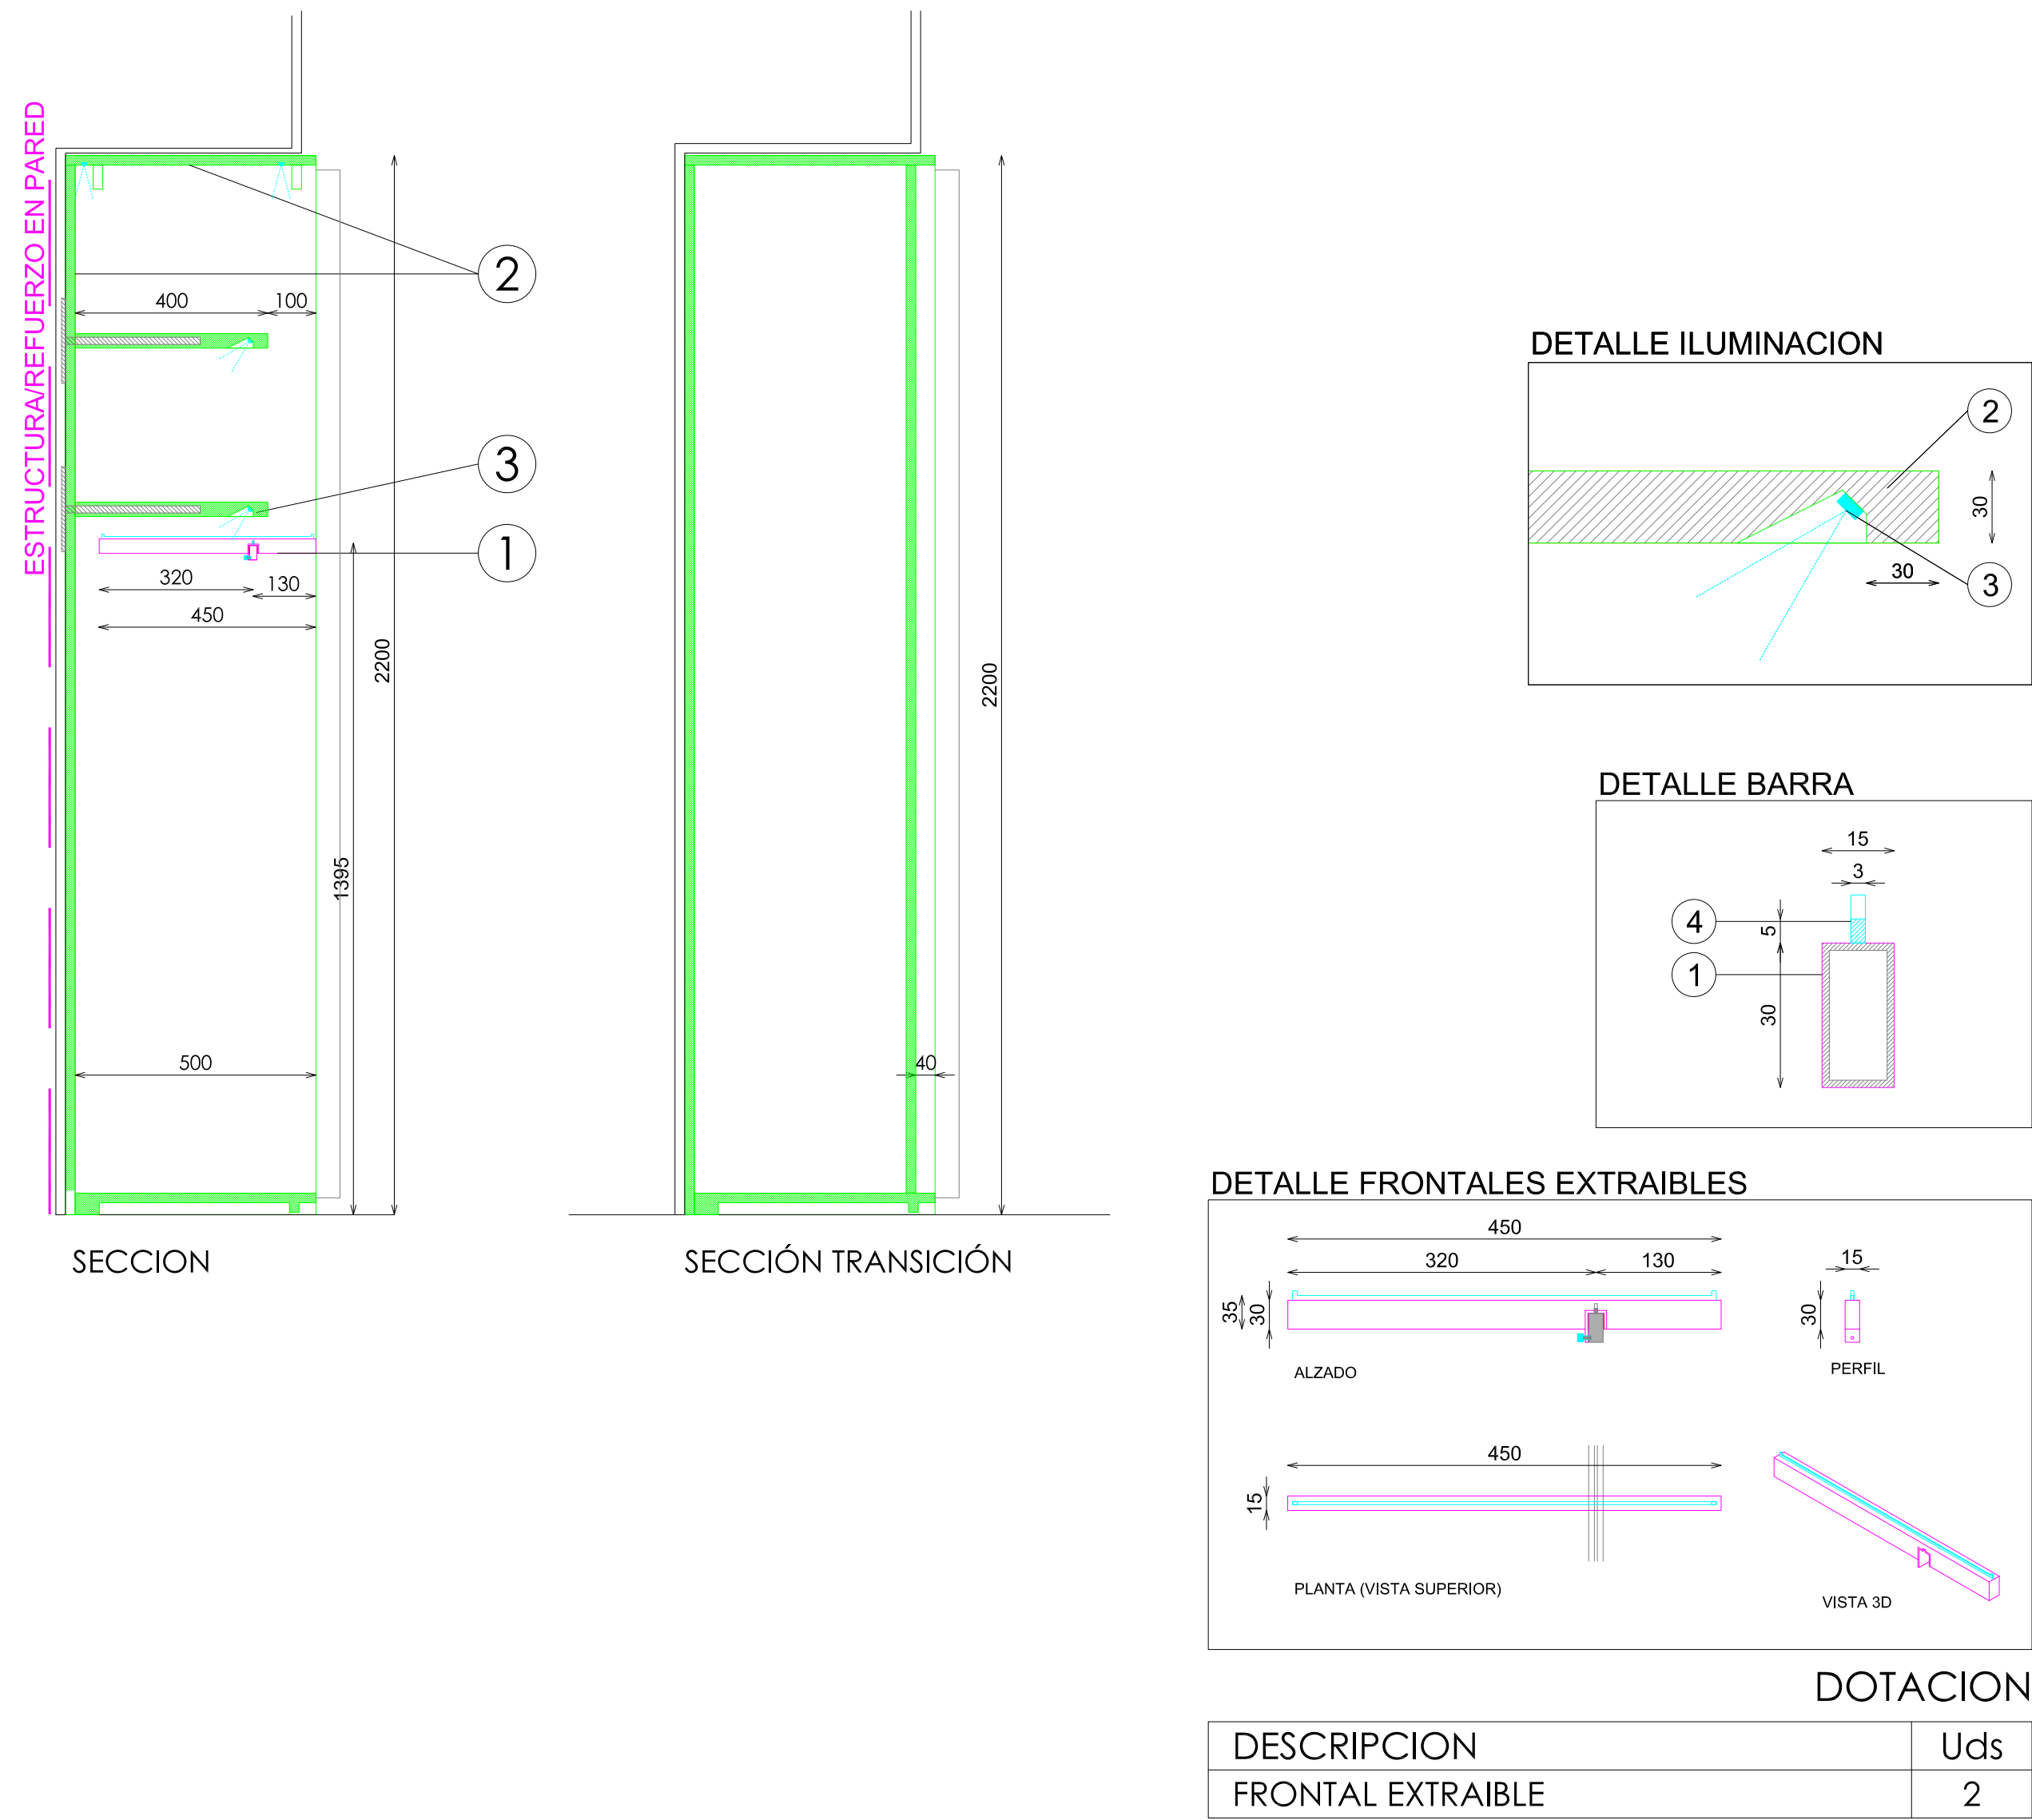

E: 1_20

Código: cod
Matrícula: Np-Kids Hornacina Basicos 2 Modulos Frontal H130 225A
Versión: A
Fecha: feb-25
Imagen: 225


7-1更新金属杆和层板高度,侧视图等高正视图

Pag: 1_1

8Z70193800

STUDIOZARA

BLOQUE

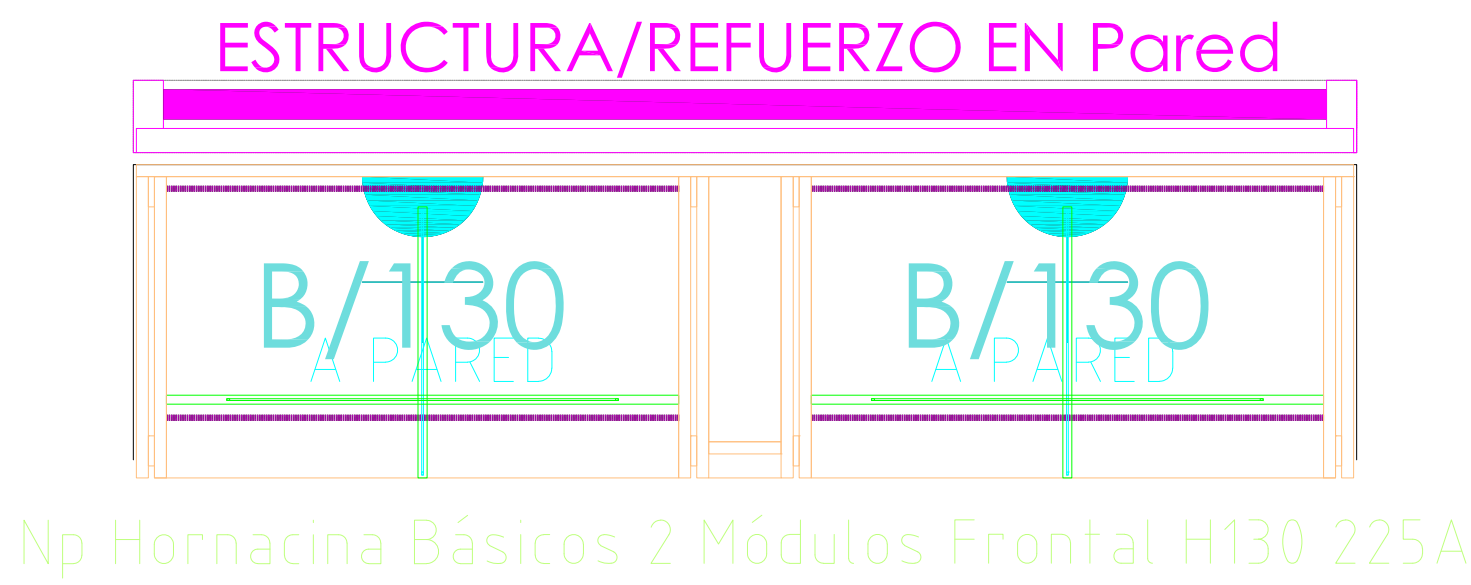

Np Hornacina Básicos 2 Módulos Frontal H130 225A