
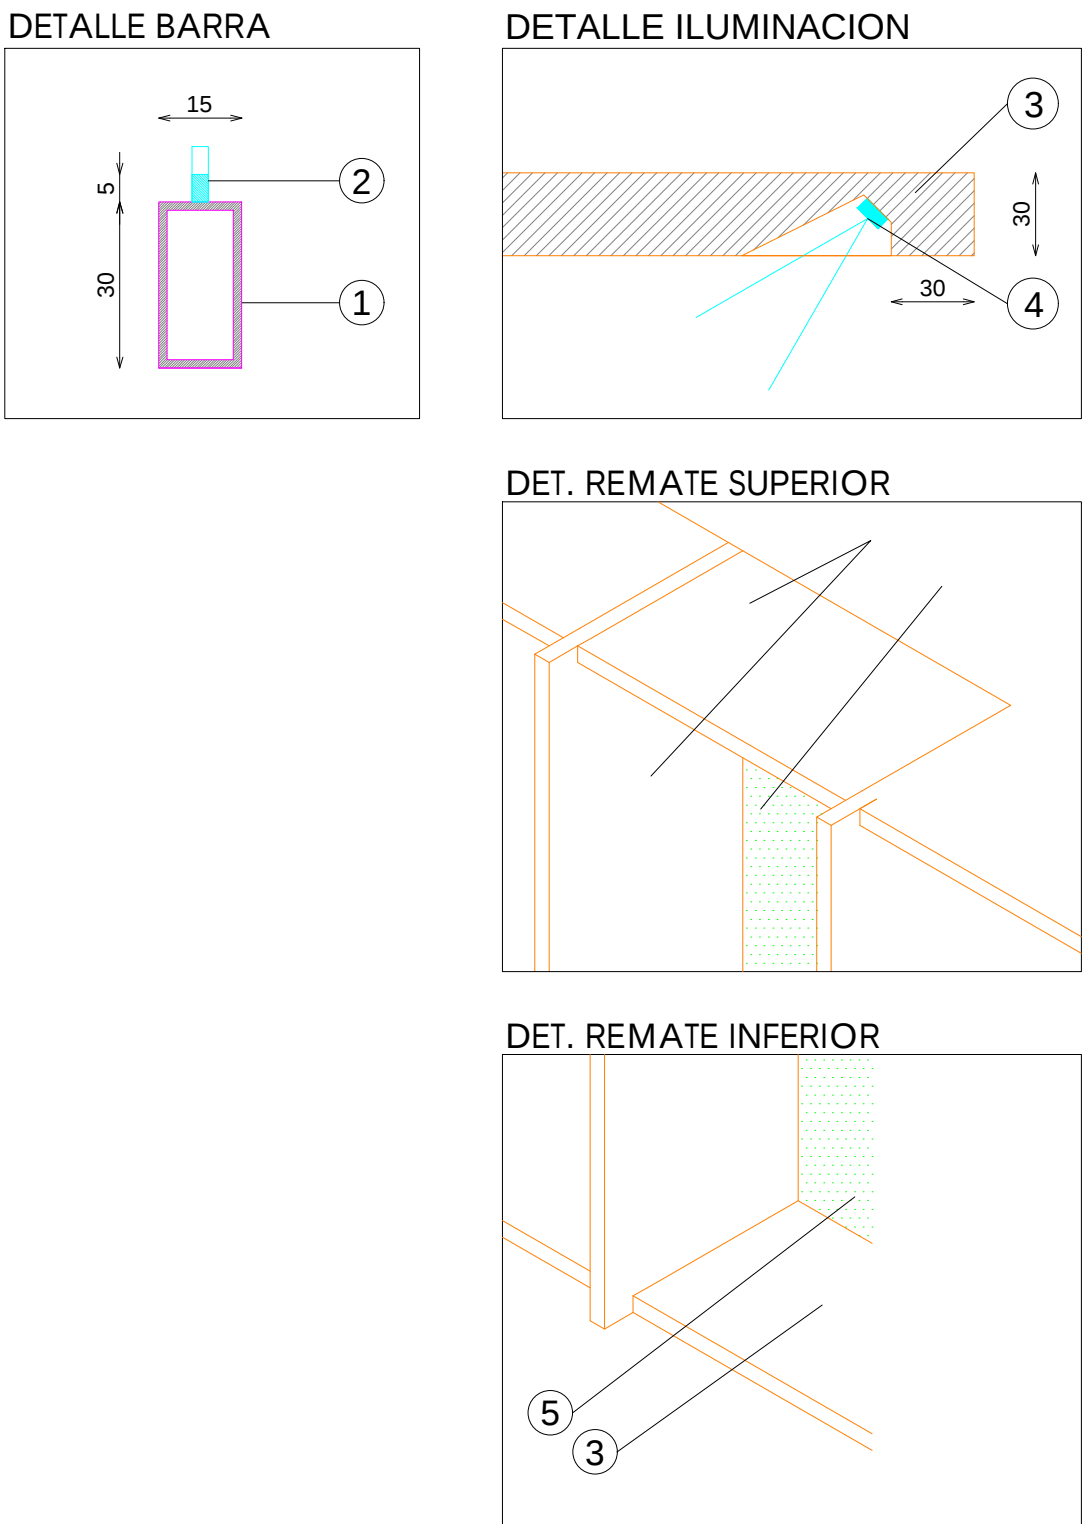


ACABADOS

- ① METAL SMOKED CEPILLADO NEGRO 2411 (SMOKED BRASS)
- ② ACERO INOX SATINADO ESTANDAR. REF 2202
- ③ MADERA DM BROCHEADO TONO PARED
- ④ ILUMINACION LED APOLLO PW 15W 3000°K
- ⑤ MADERA DM BROCHEADO TONO PARED

*NOTA:
PANEL ENTELADO EN LA TRASERA HASTA LA TAPA DEL ARMARIO

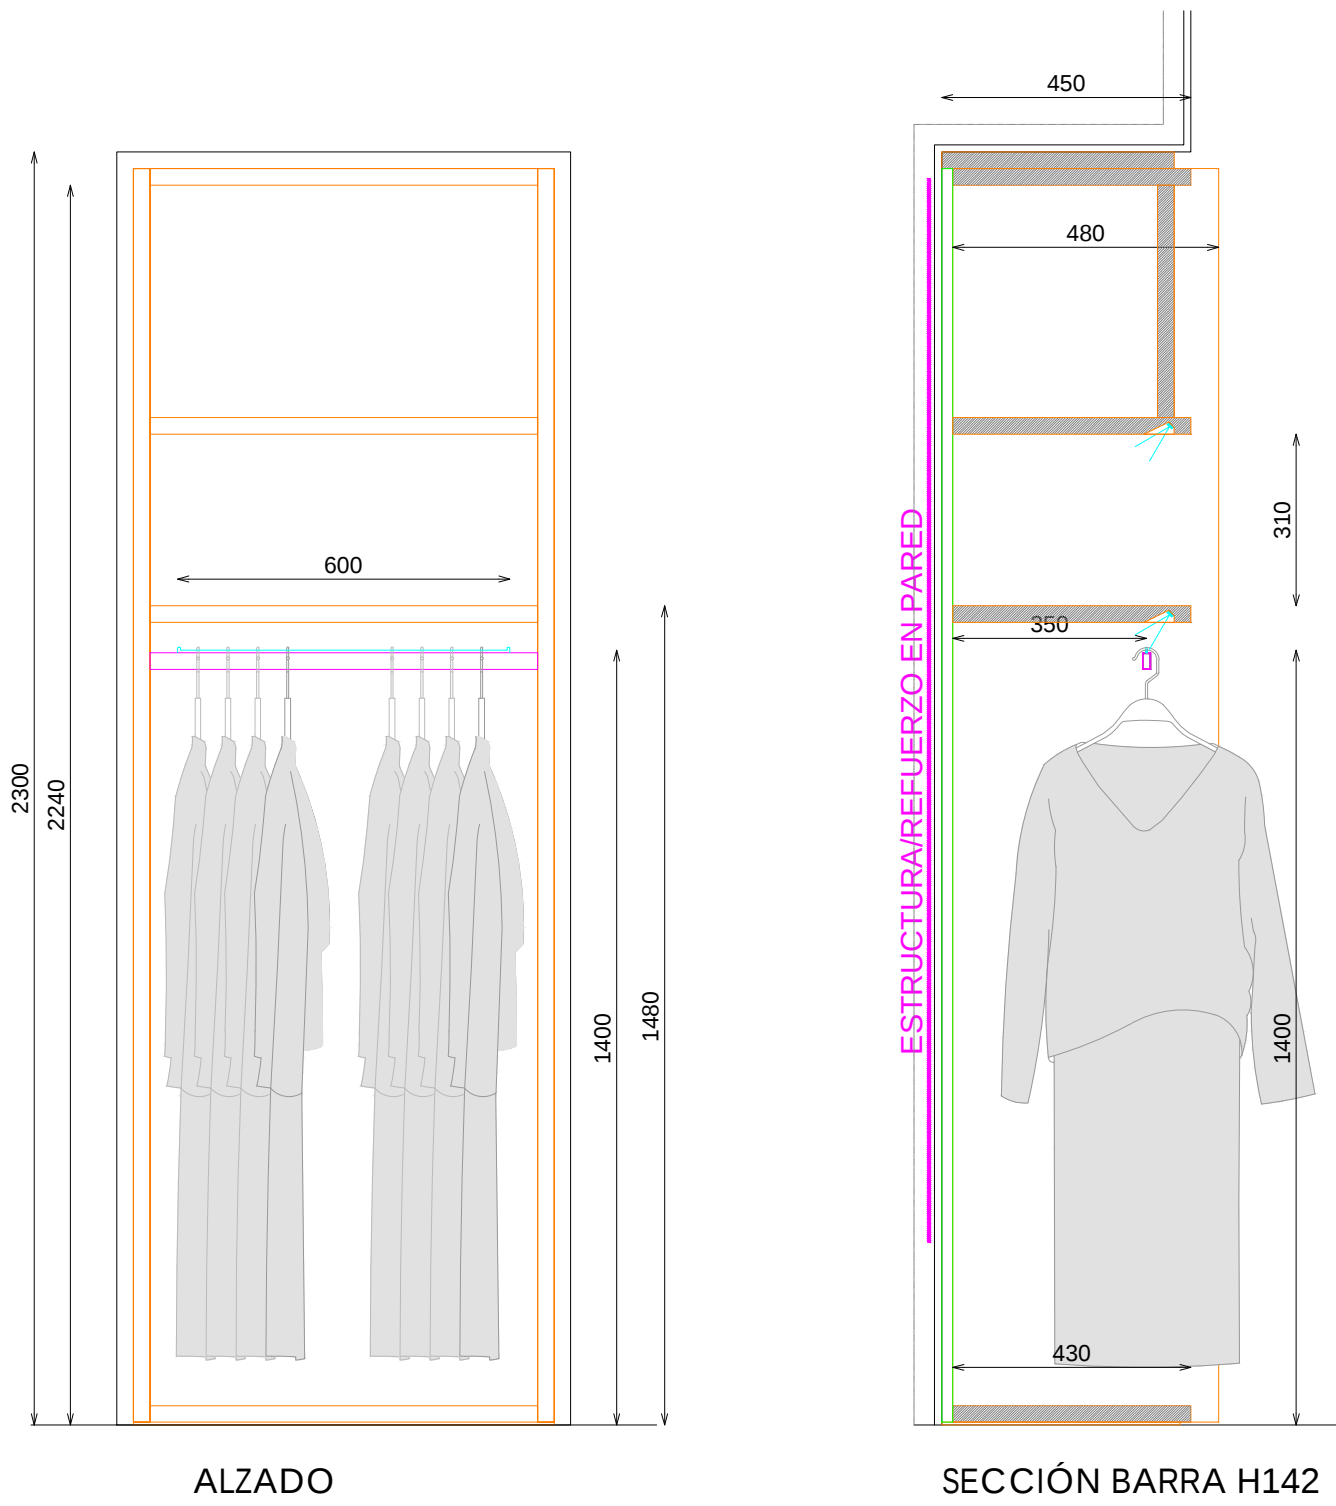


E: 1_20

Pag:

Código: COD
Matrícula: MAT
Versión: VER
Fecha: DAT
Imagen: IMG

STUDIOZARA

BLOQUE

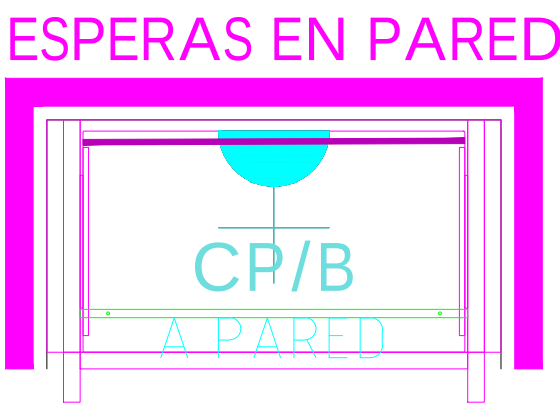

570

ADDI