
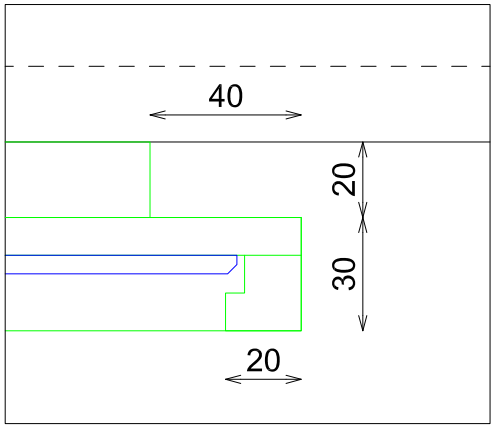
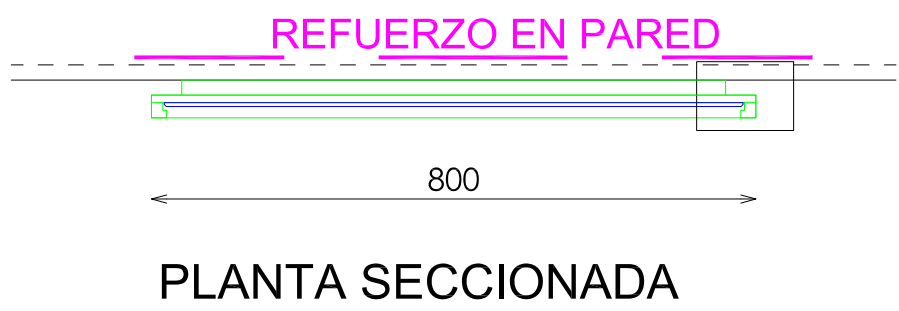
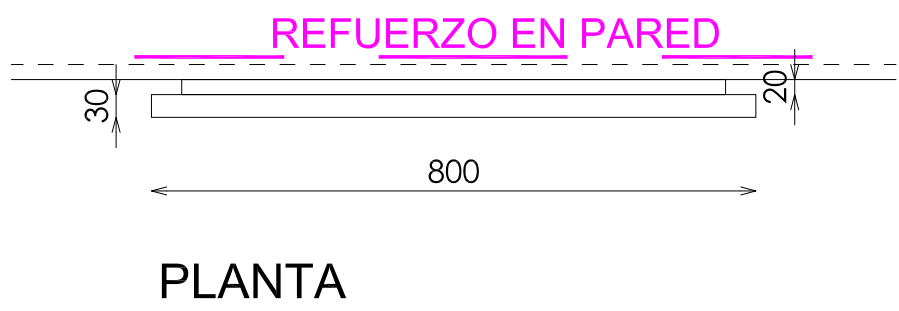
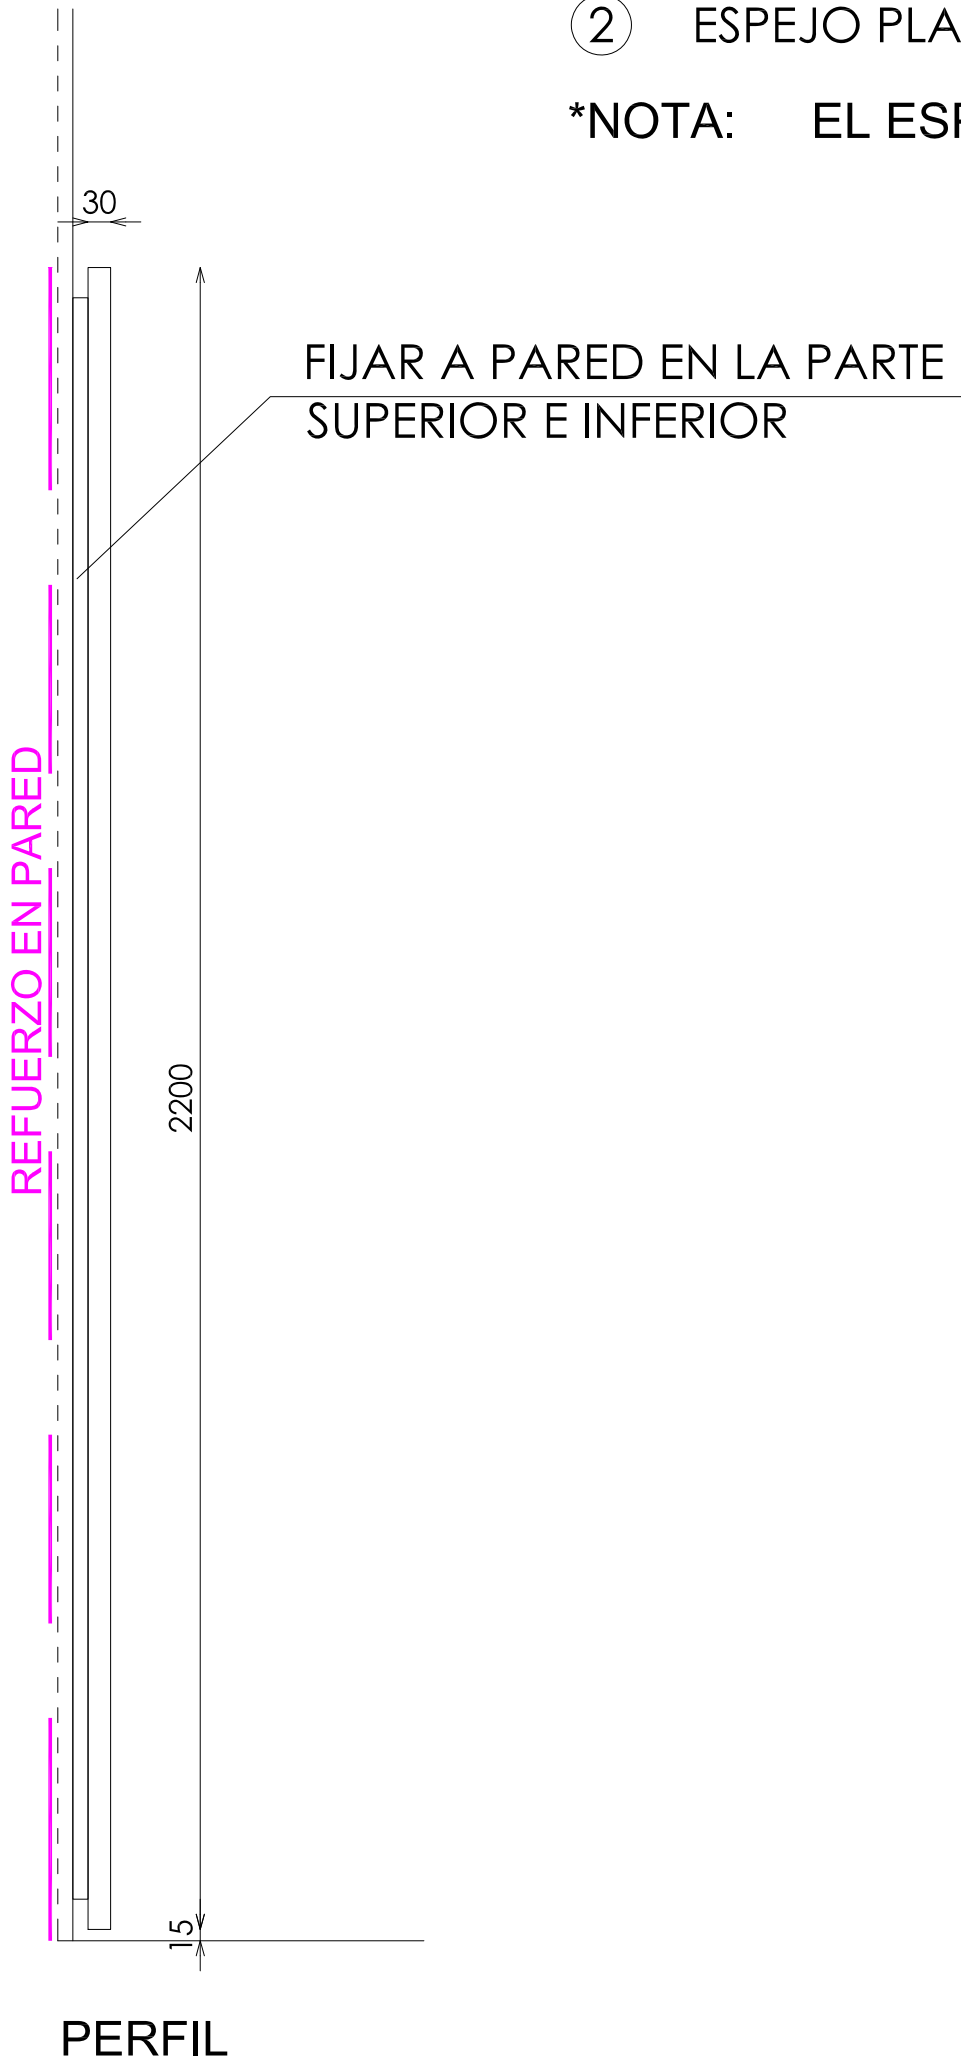


ACABADOS

- ① METAL ACABADO AFINACION MARMOLEADO PDM NAVERPOL ARENA M-7 OXIDO TEXT
MATE. REF:2513
- ② ESPEJO PLATA

*NOTA: EL ESPEJO DEBERÁ IR FIJADO A PARED

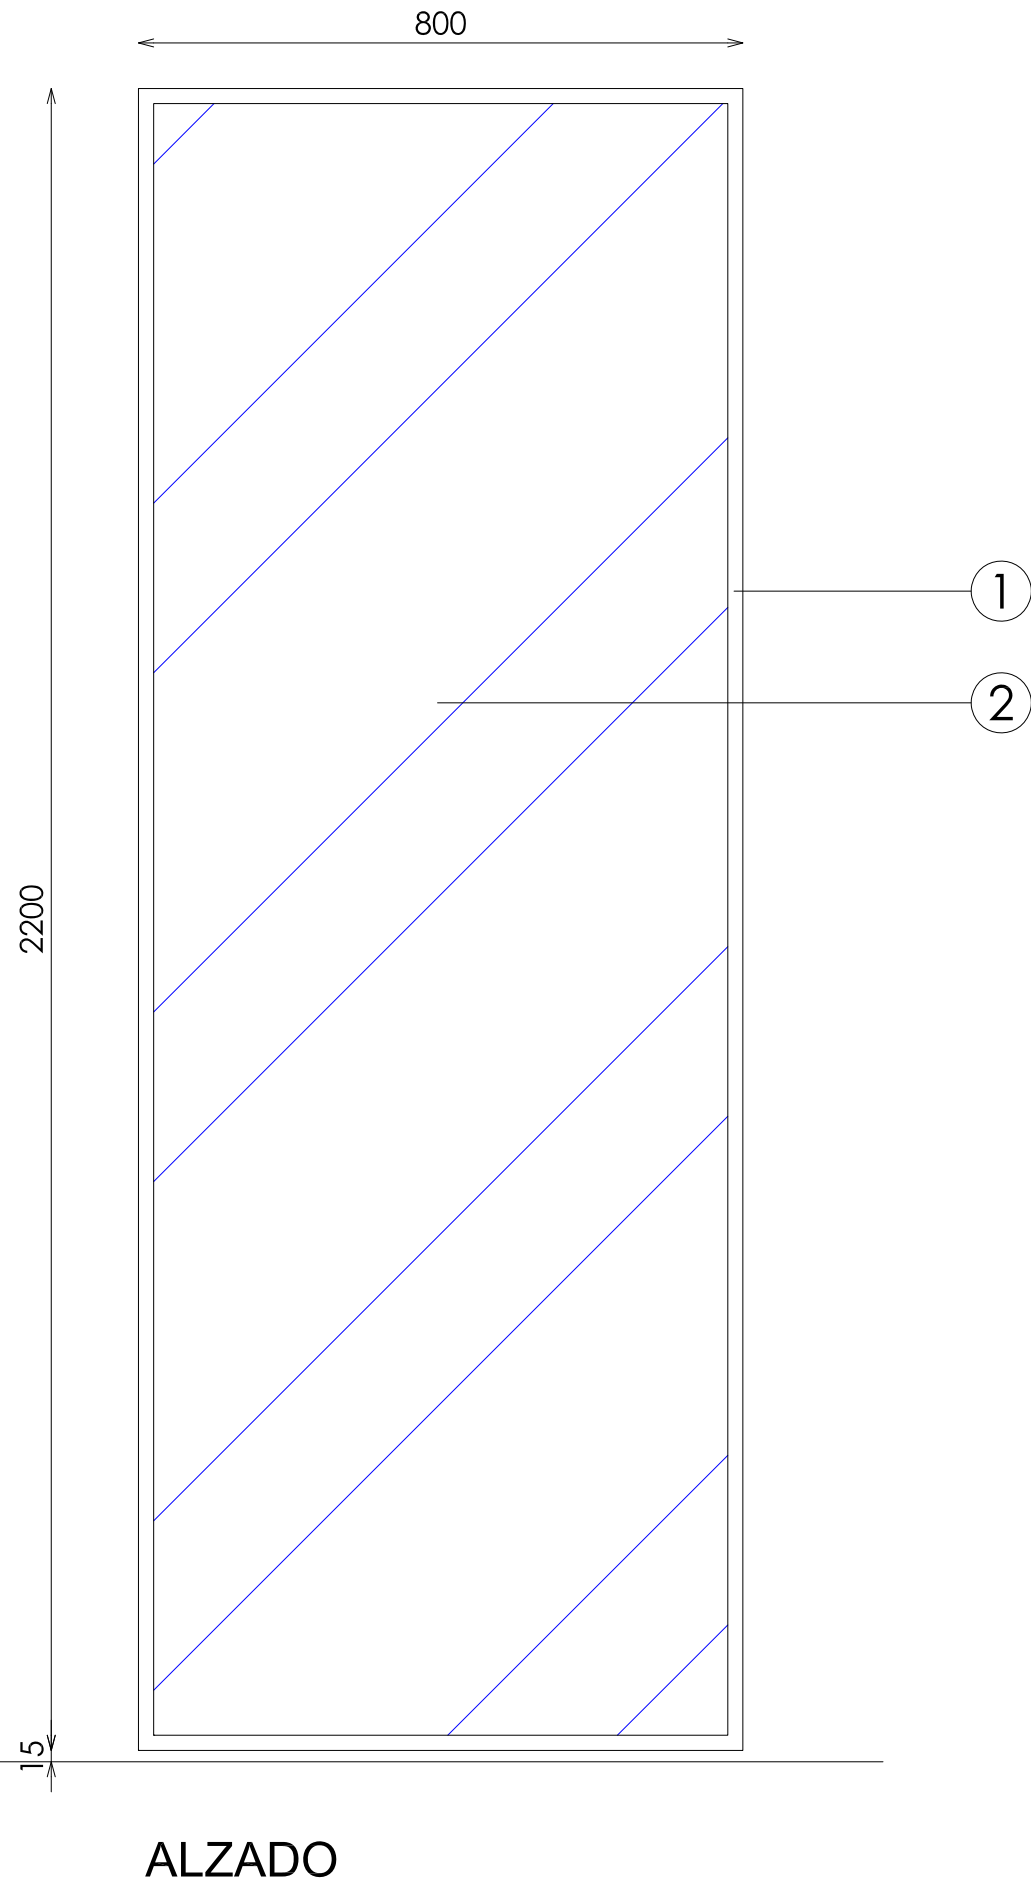

ESTRUCTURA/REFUERZO EN PARED