
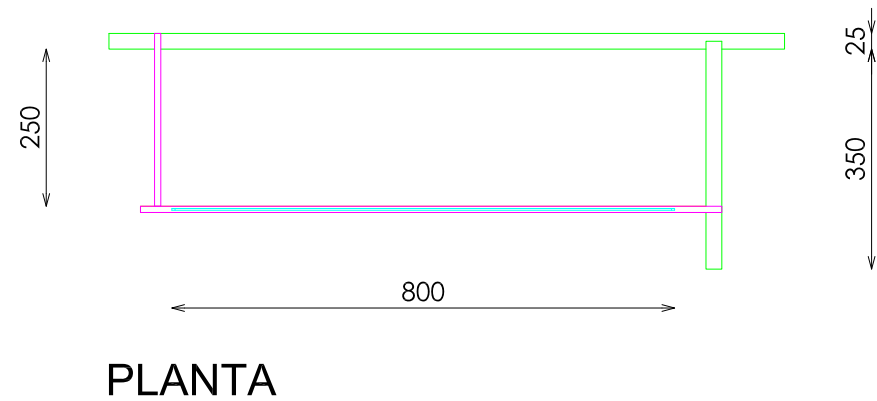
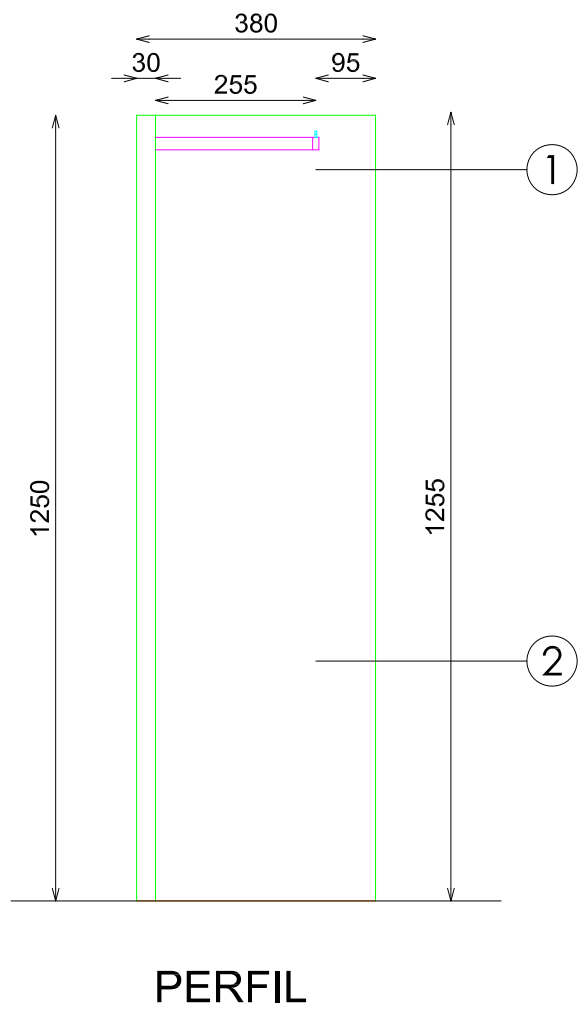


ACABADOS

- ① METAL ACABADO AFINACIÓN MARMOLEADO PDM NAVERPOL ARENA M-7 OXIDO TEXT
- ② ACABADO PARED NIÑA

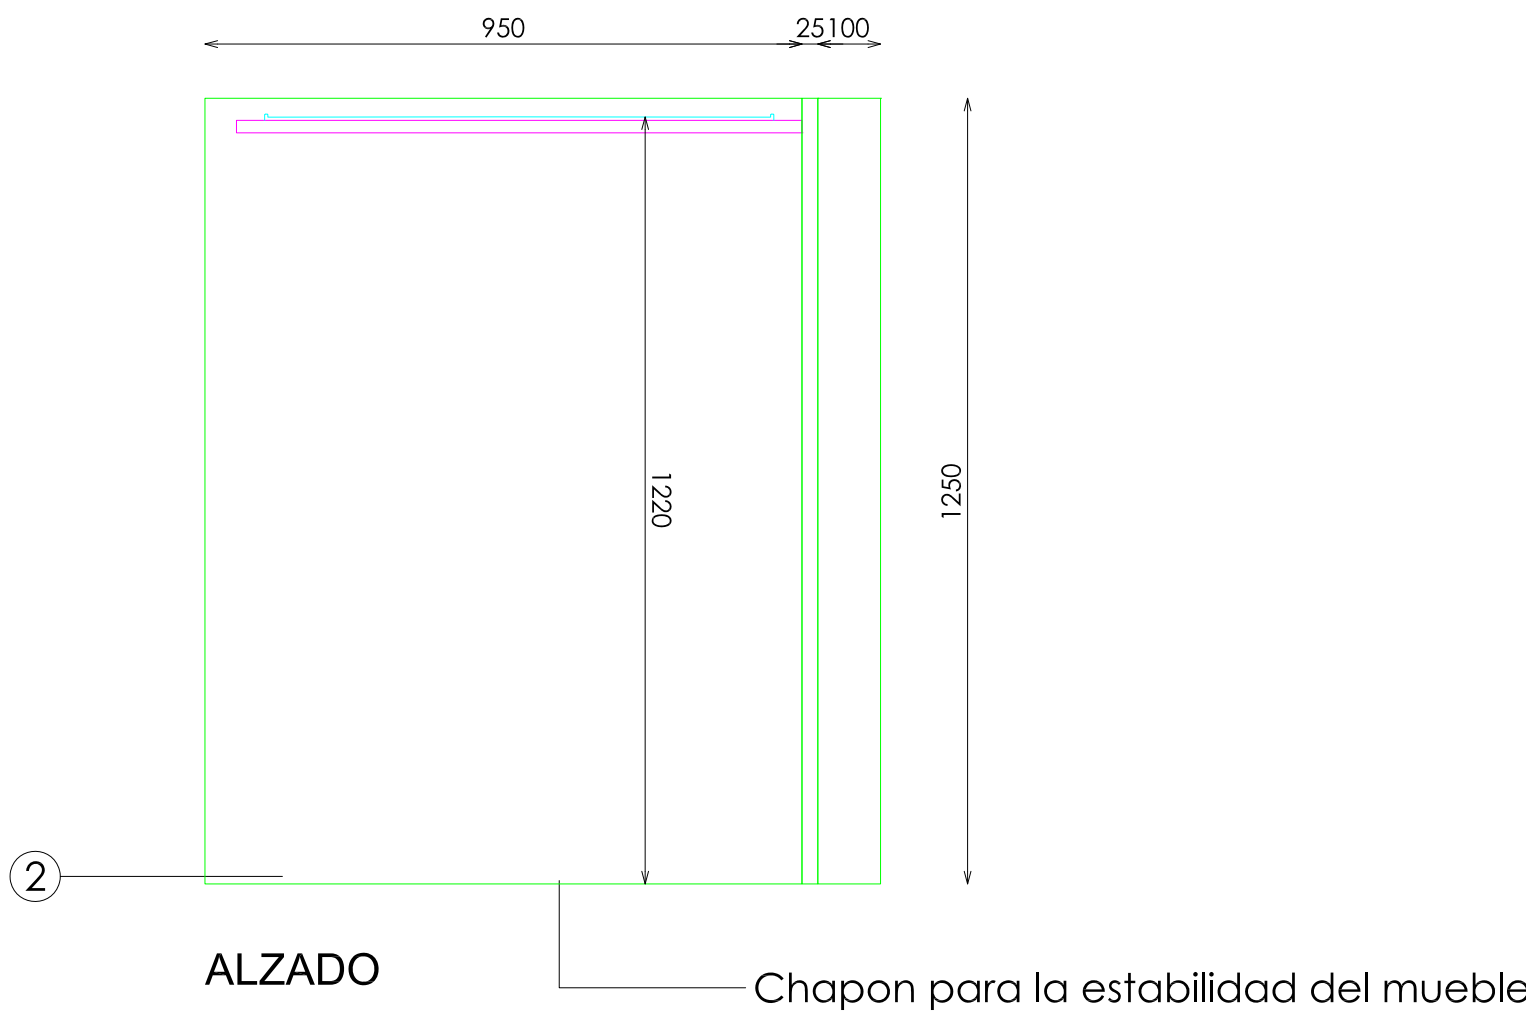

E: 1_20

Pag: 1_1

Código: COD
Matrícula: MAT
Versión: VER
Fecha: ENE-25
Imagen: 221

8Z70197200

STUDIOZARA

BLOQUE



Nc-Niña Básico Biombo
Derecho 80xH125 Resina

818