



ACABADOS


- ① METAL ACABADO MARTILLEADO SIMULADO ACABADO JORGE EIROA
- ② ACERO INOX SATINADO ESTANDAR. REF 2202

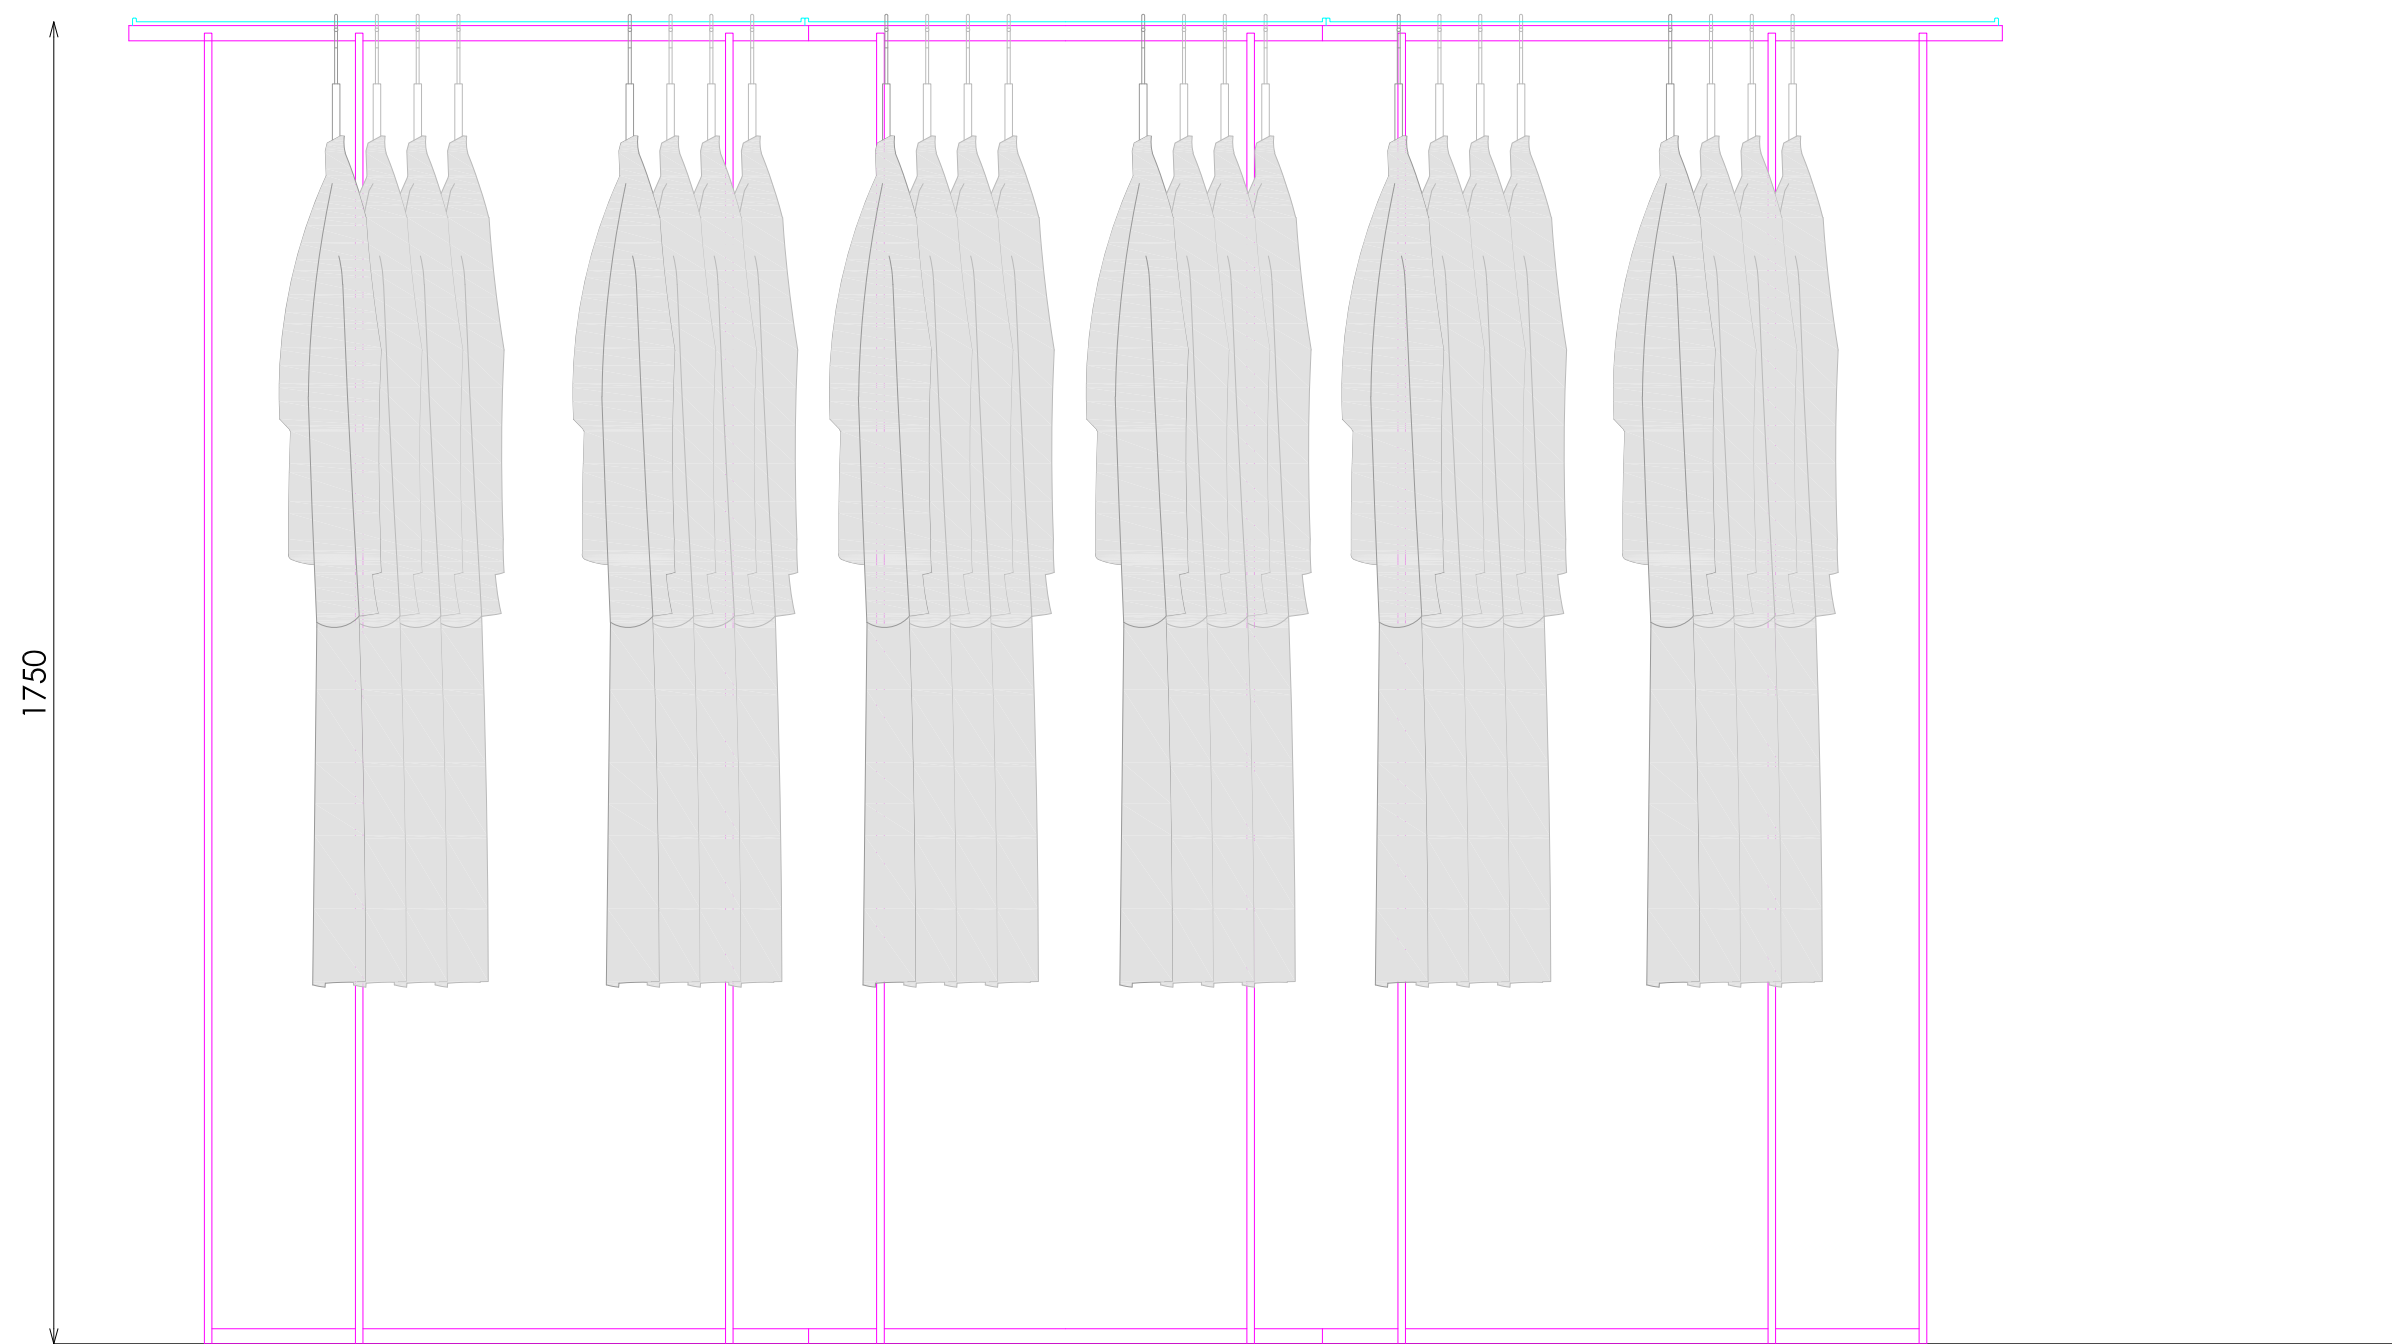


ALZADO FRONTAL

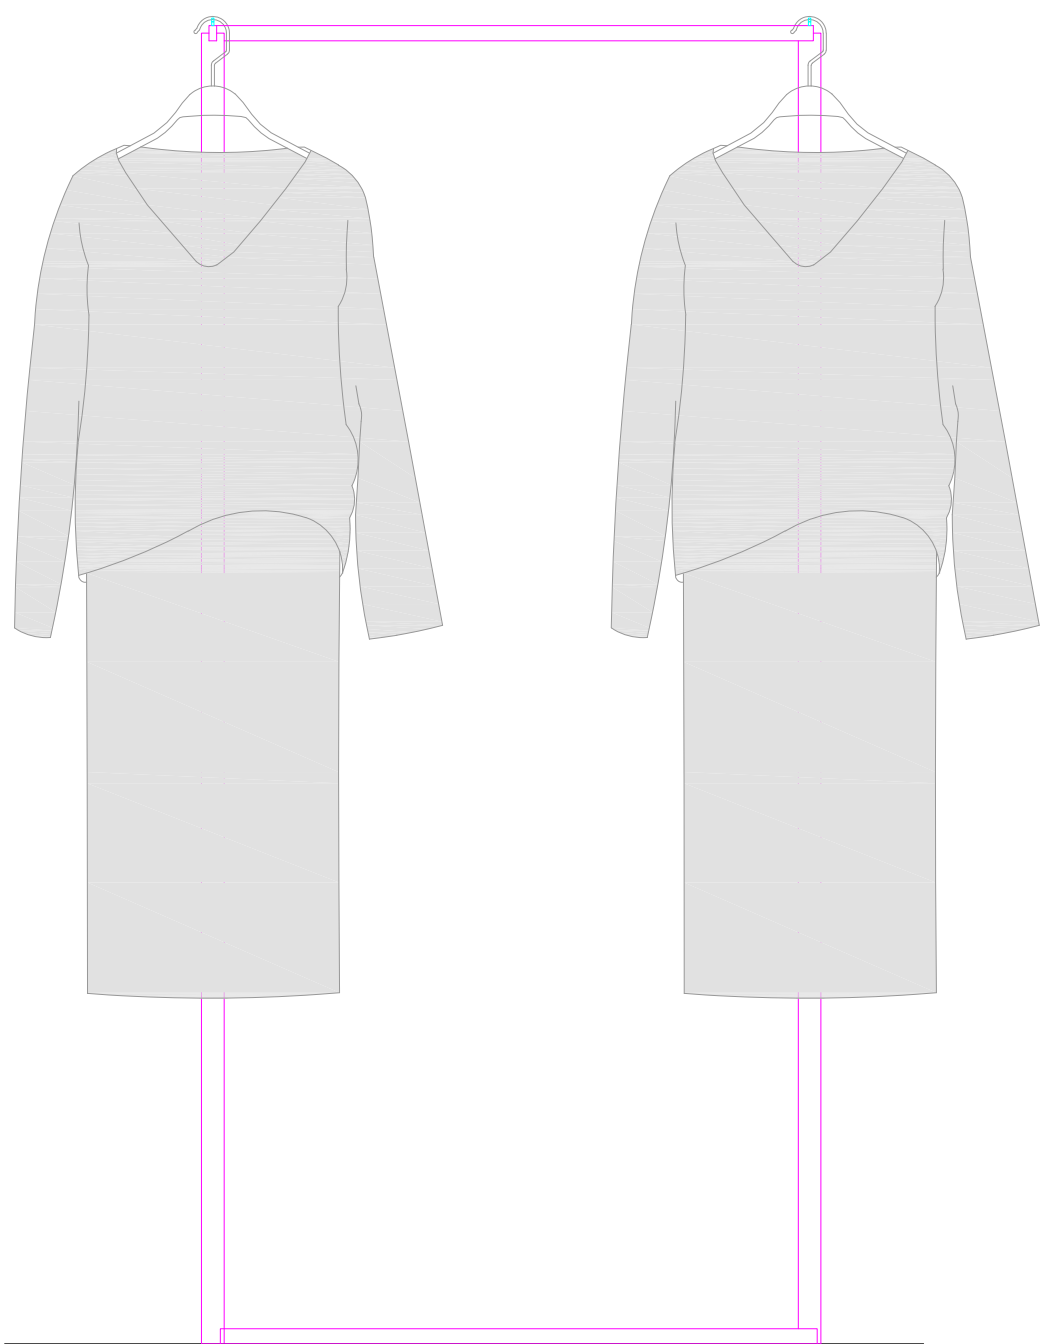

ALZADO DERECHO

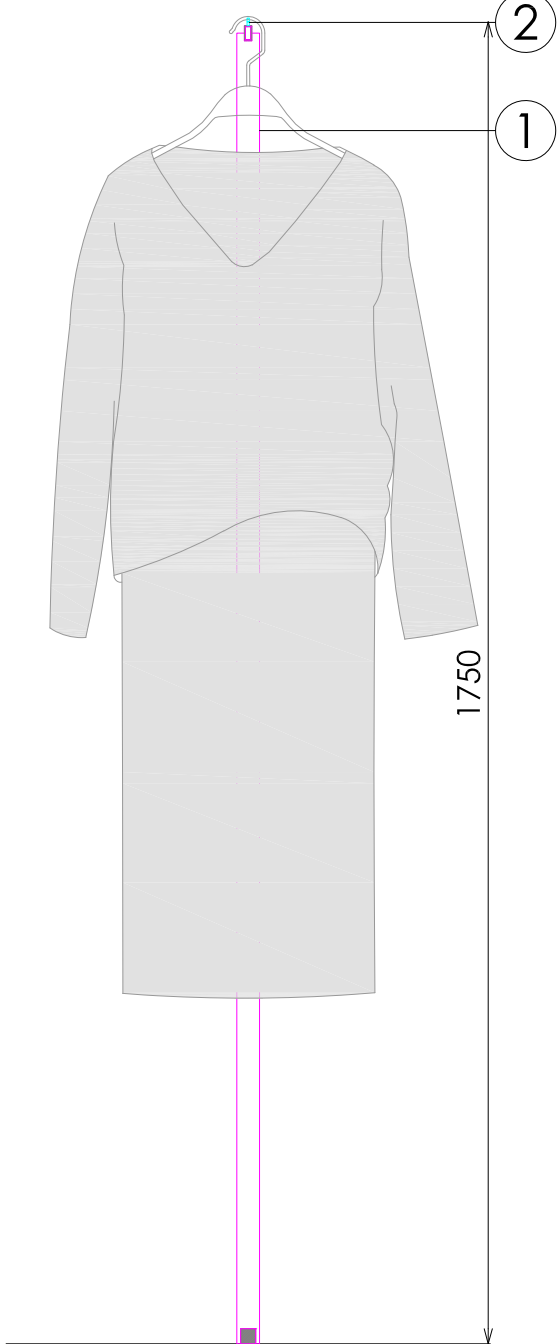


SECCIÓN

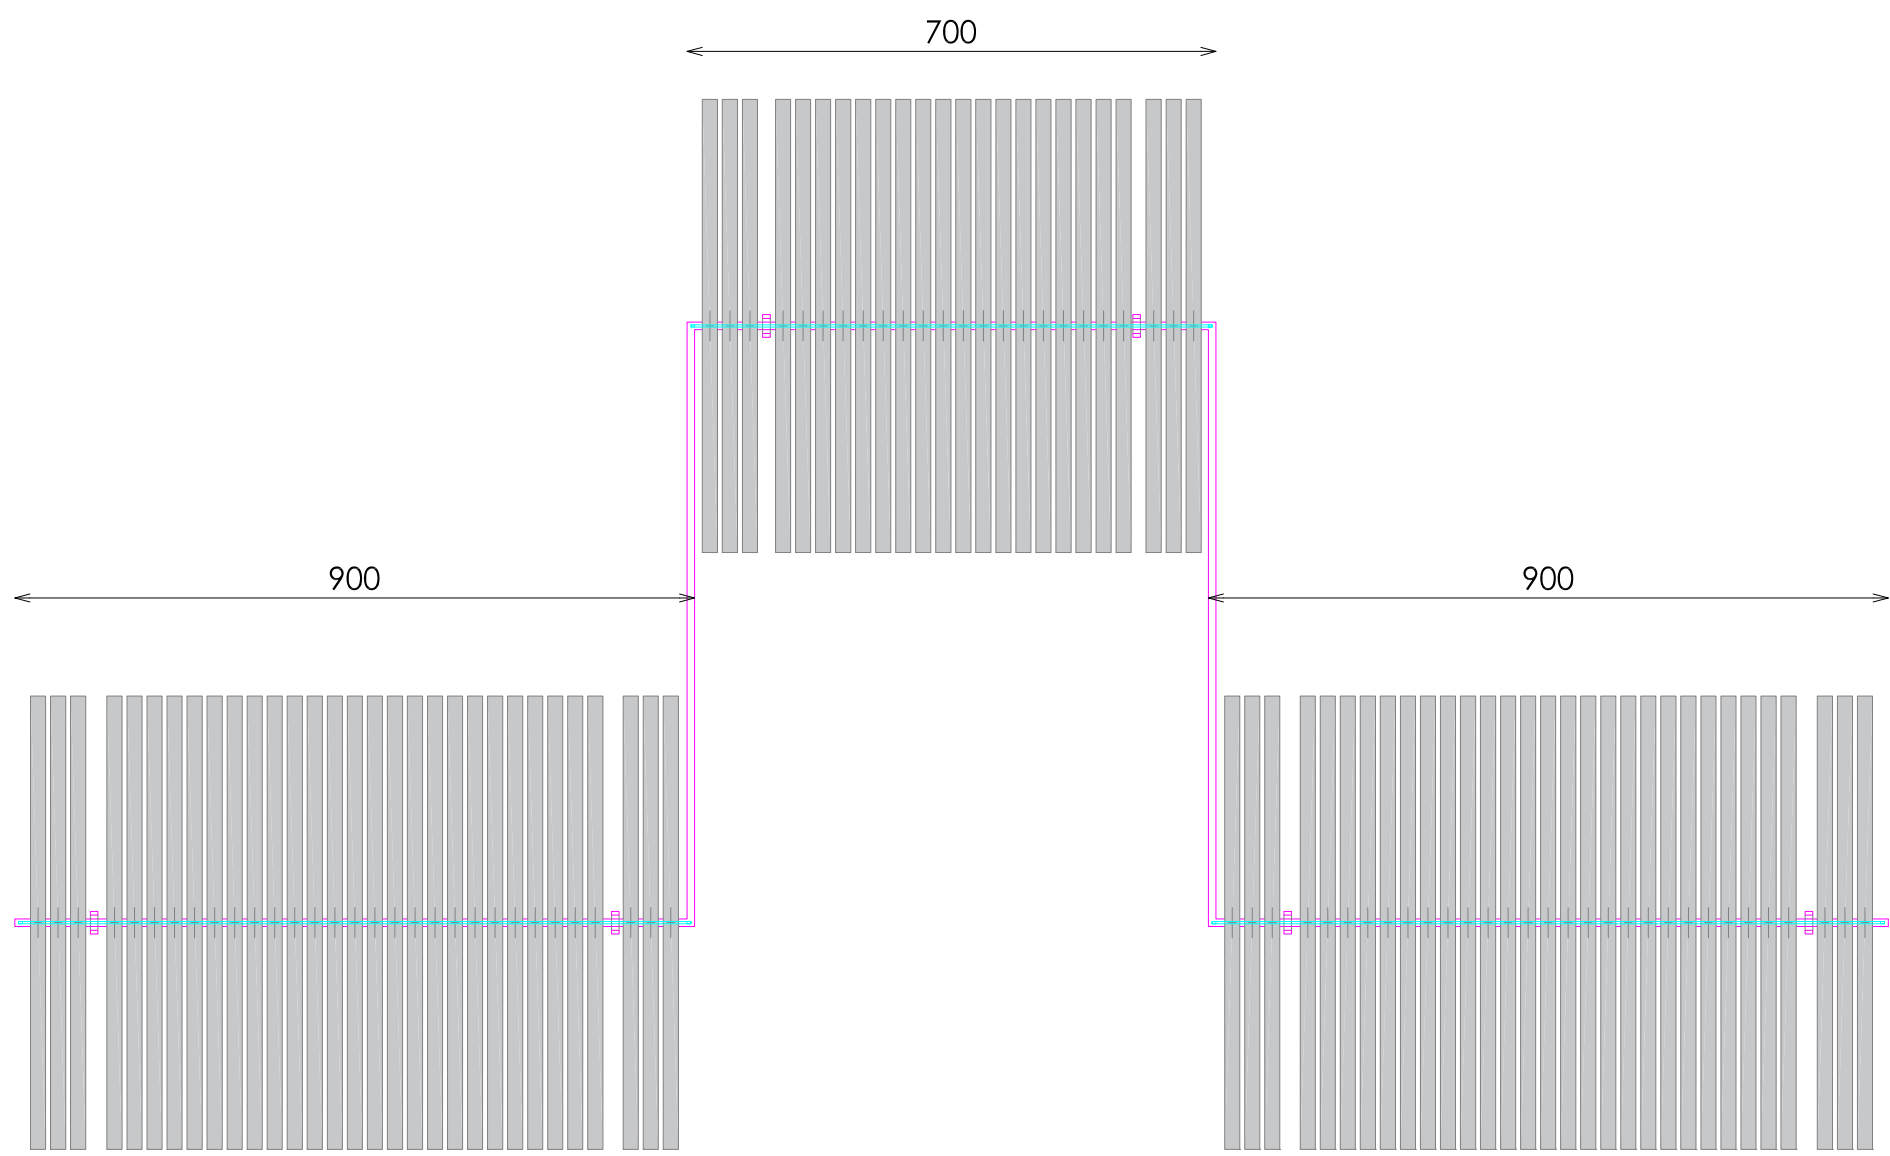


PLANTA


DETALLE A

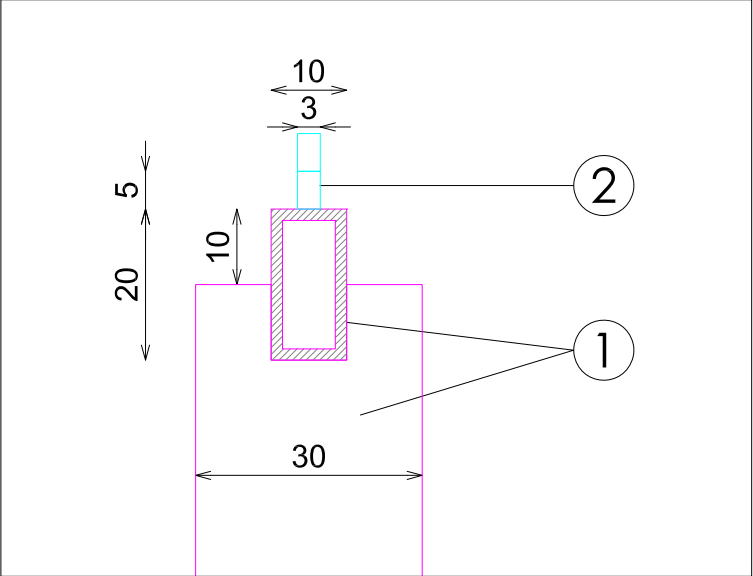

DETALLE B

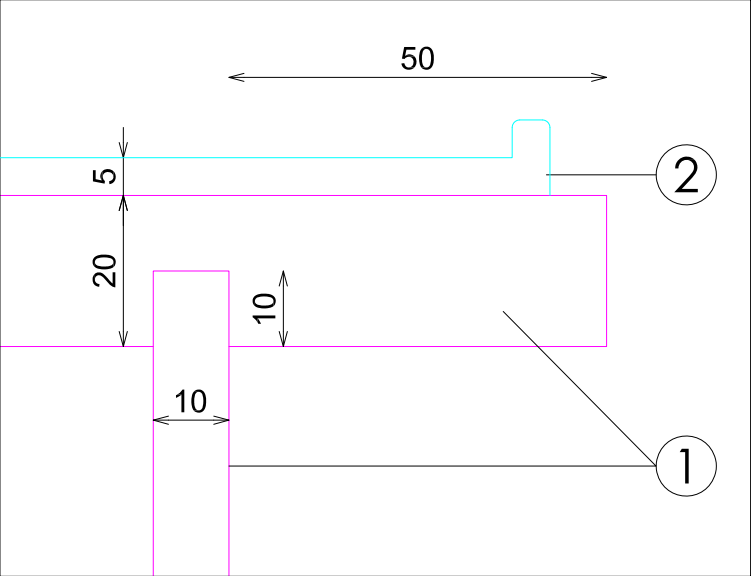

DETALLE C

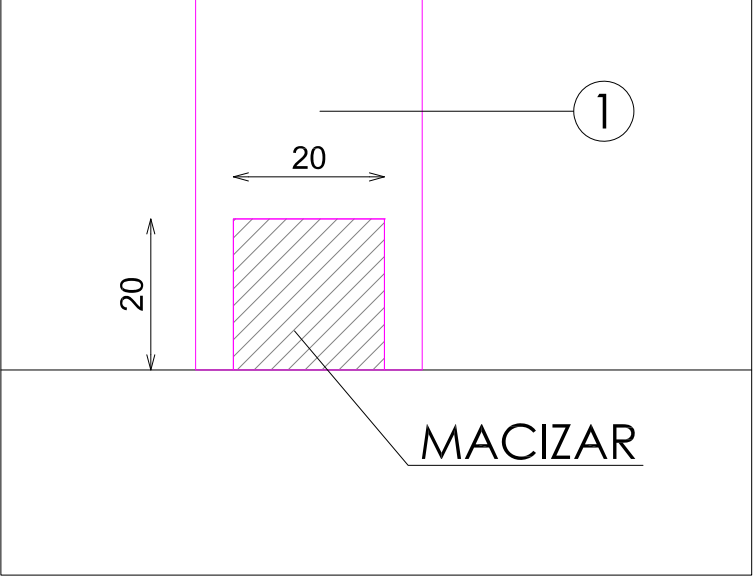

DETALLE D

