




ACABADOS

① ACABADO PARED

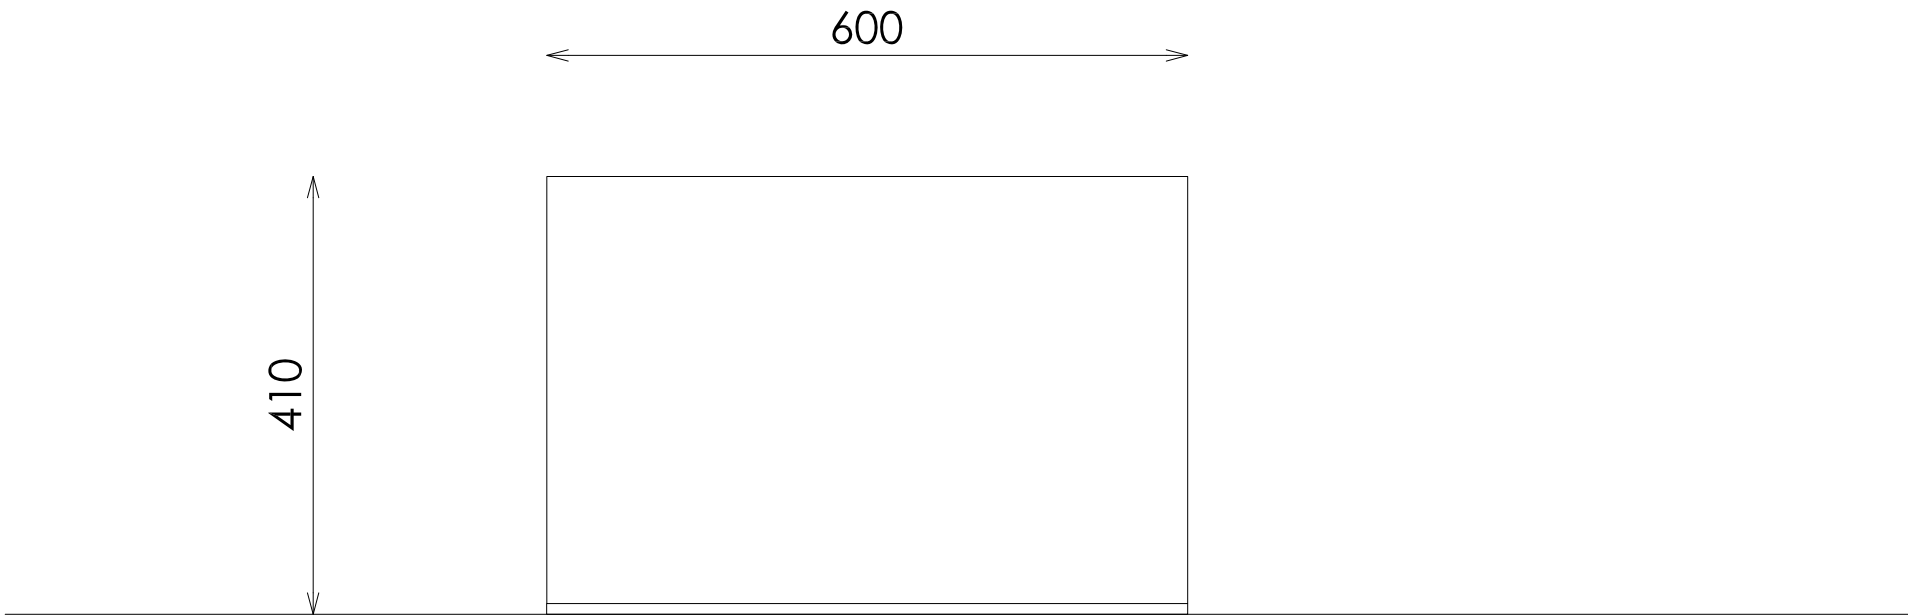

ALZADO



PLANTA

BLOQUE



Nc-Niño Totem
803