


SEÑORA
PERIMETRAL


ARMARIO DE MADERA EXENTO CON 4 MÓDULOS DE BARRA COLECCIÓN 120xH182 - H250




ALZADO FRONTAL

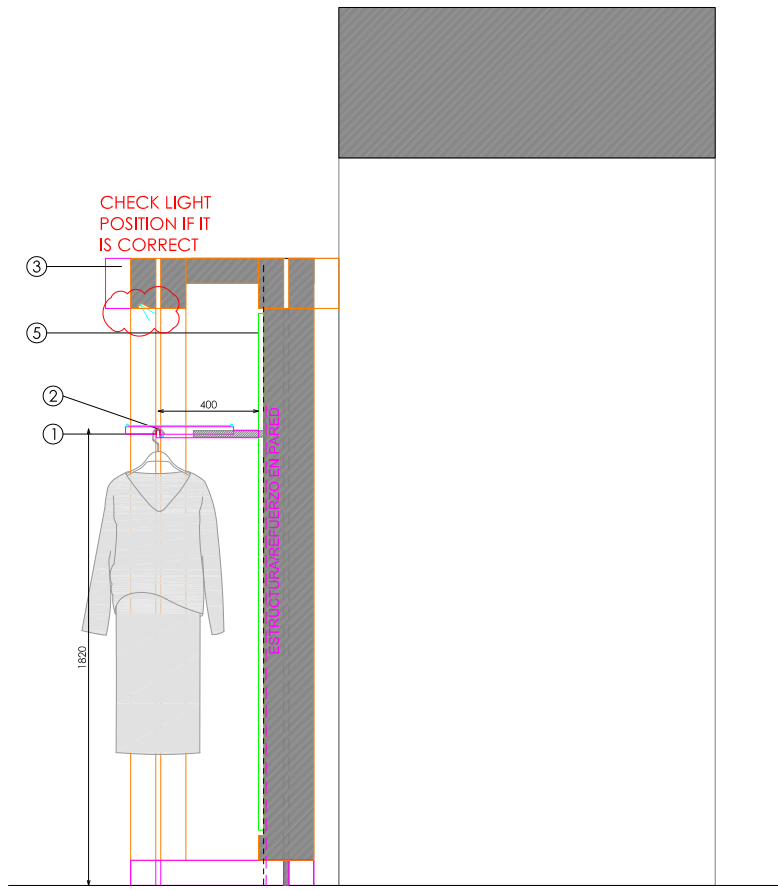


SECCIÓN BARRA H182

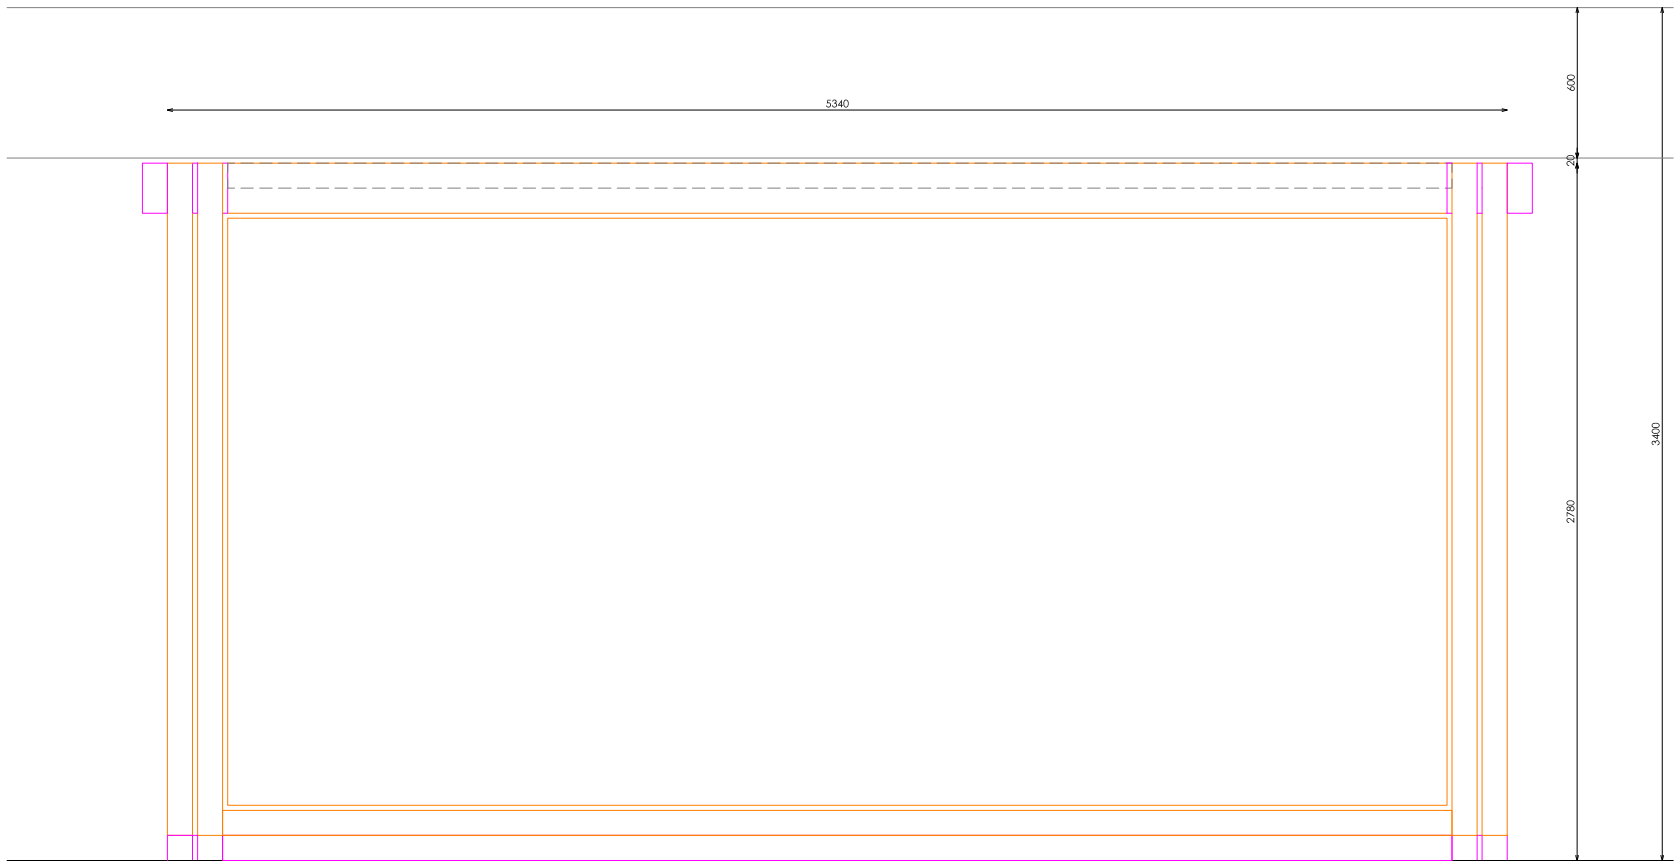




ALZADO TRASERO

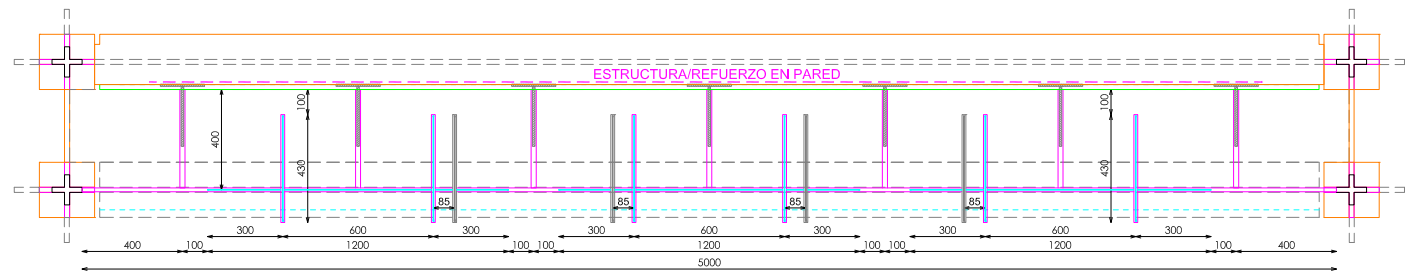

PLANTA

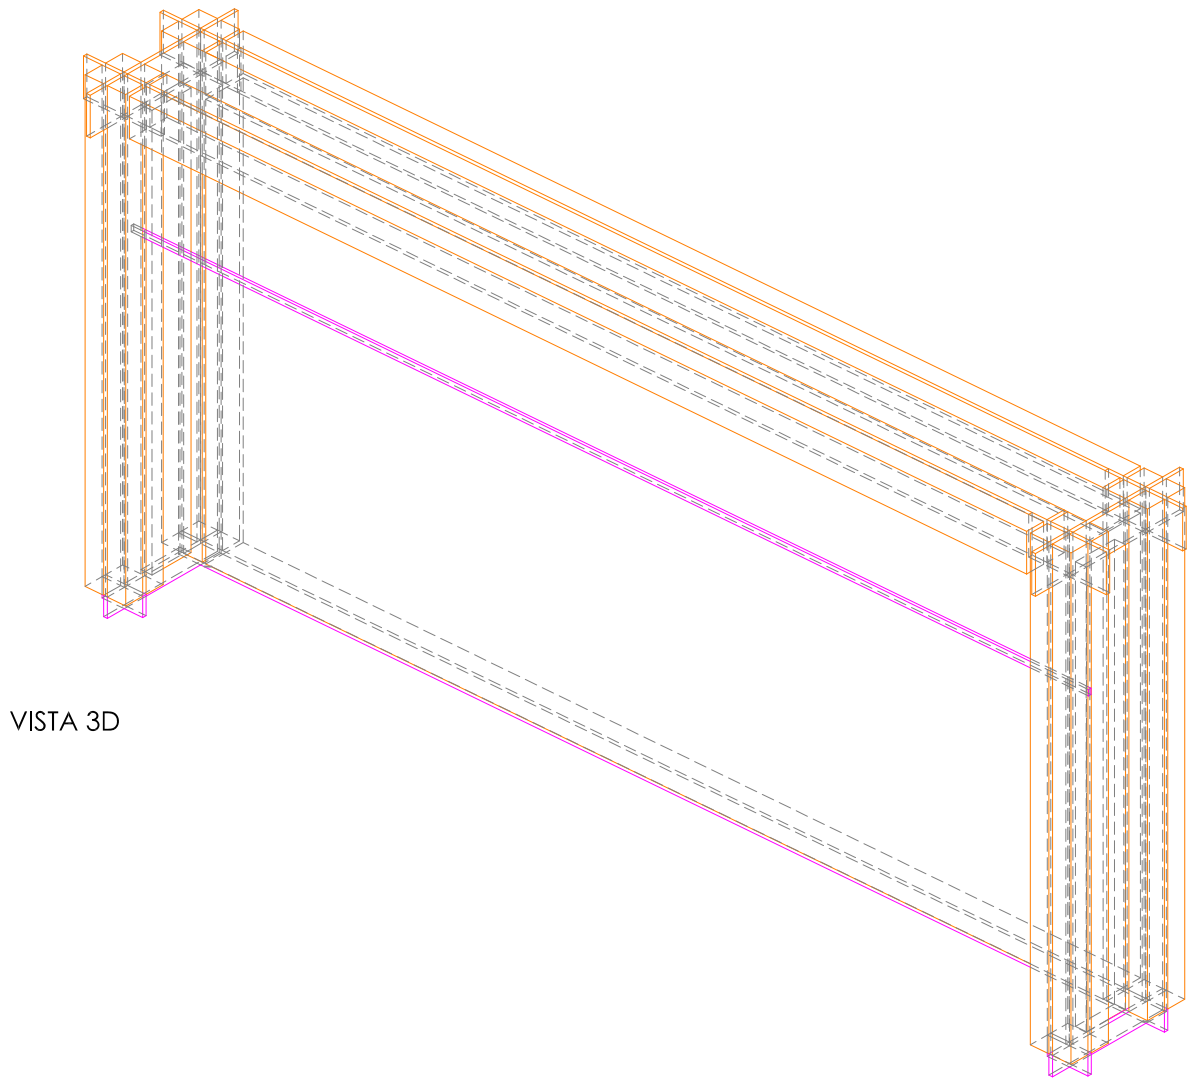

VISTA 3D

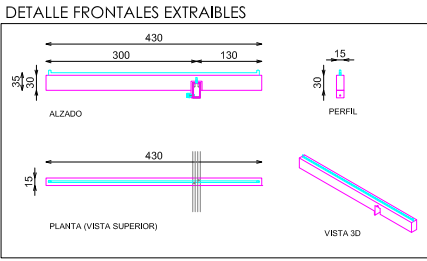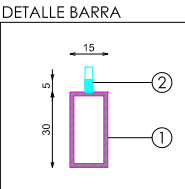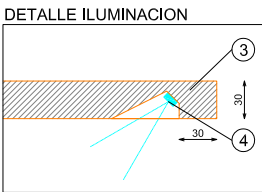

DOTACION

DESCRIPCION	Uds
FRONTAL EXTRAIBLE (TUBO MACIZO)	3

Pag: 1_1

E: 1_30

Código: COD
Matrícula: MAT
Versión: VER
Fecha: DAT
Imagen: IMG

8Z70200800

STUDIOZARA

BLOQUE



596
596