




ACABADOS

- ① UNDORA TRAVERTINO NAVONA GRIS EXTRA MATE. REF:2507
- ② TEJIDO PENDIENTE



ALZADO FRONTAL

DETALLE ENCUESTRO SUELO



PLANTA