




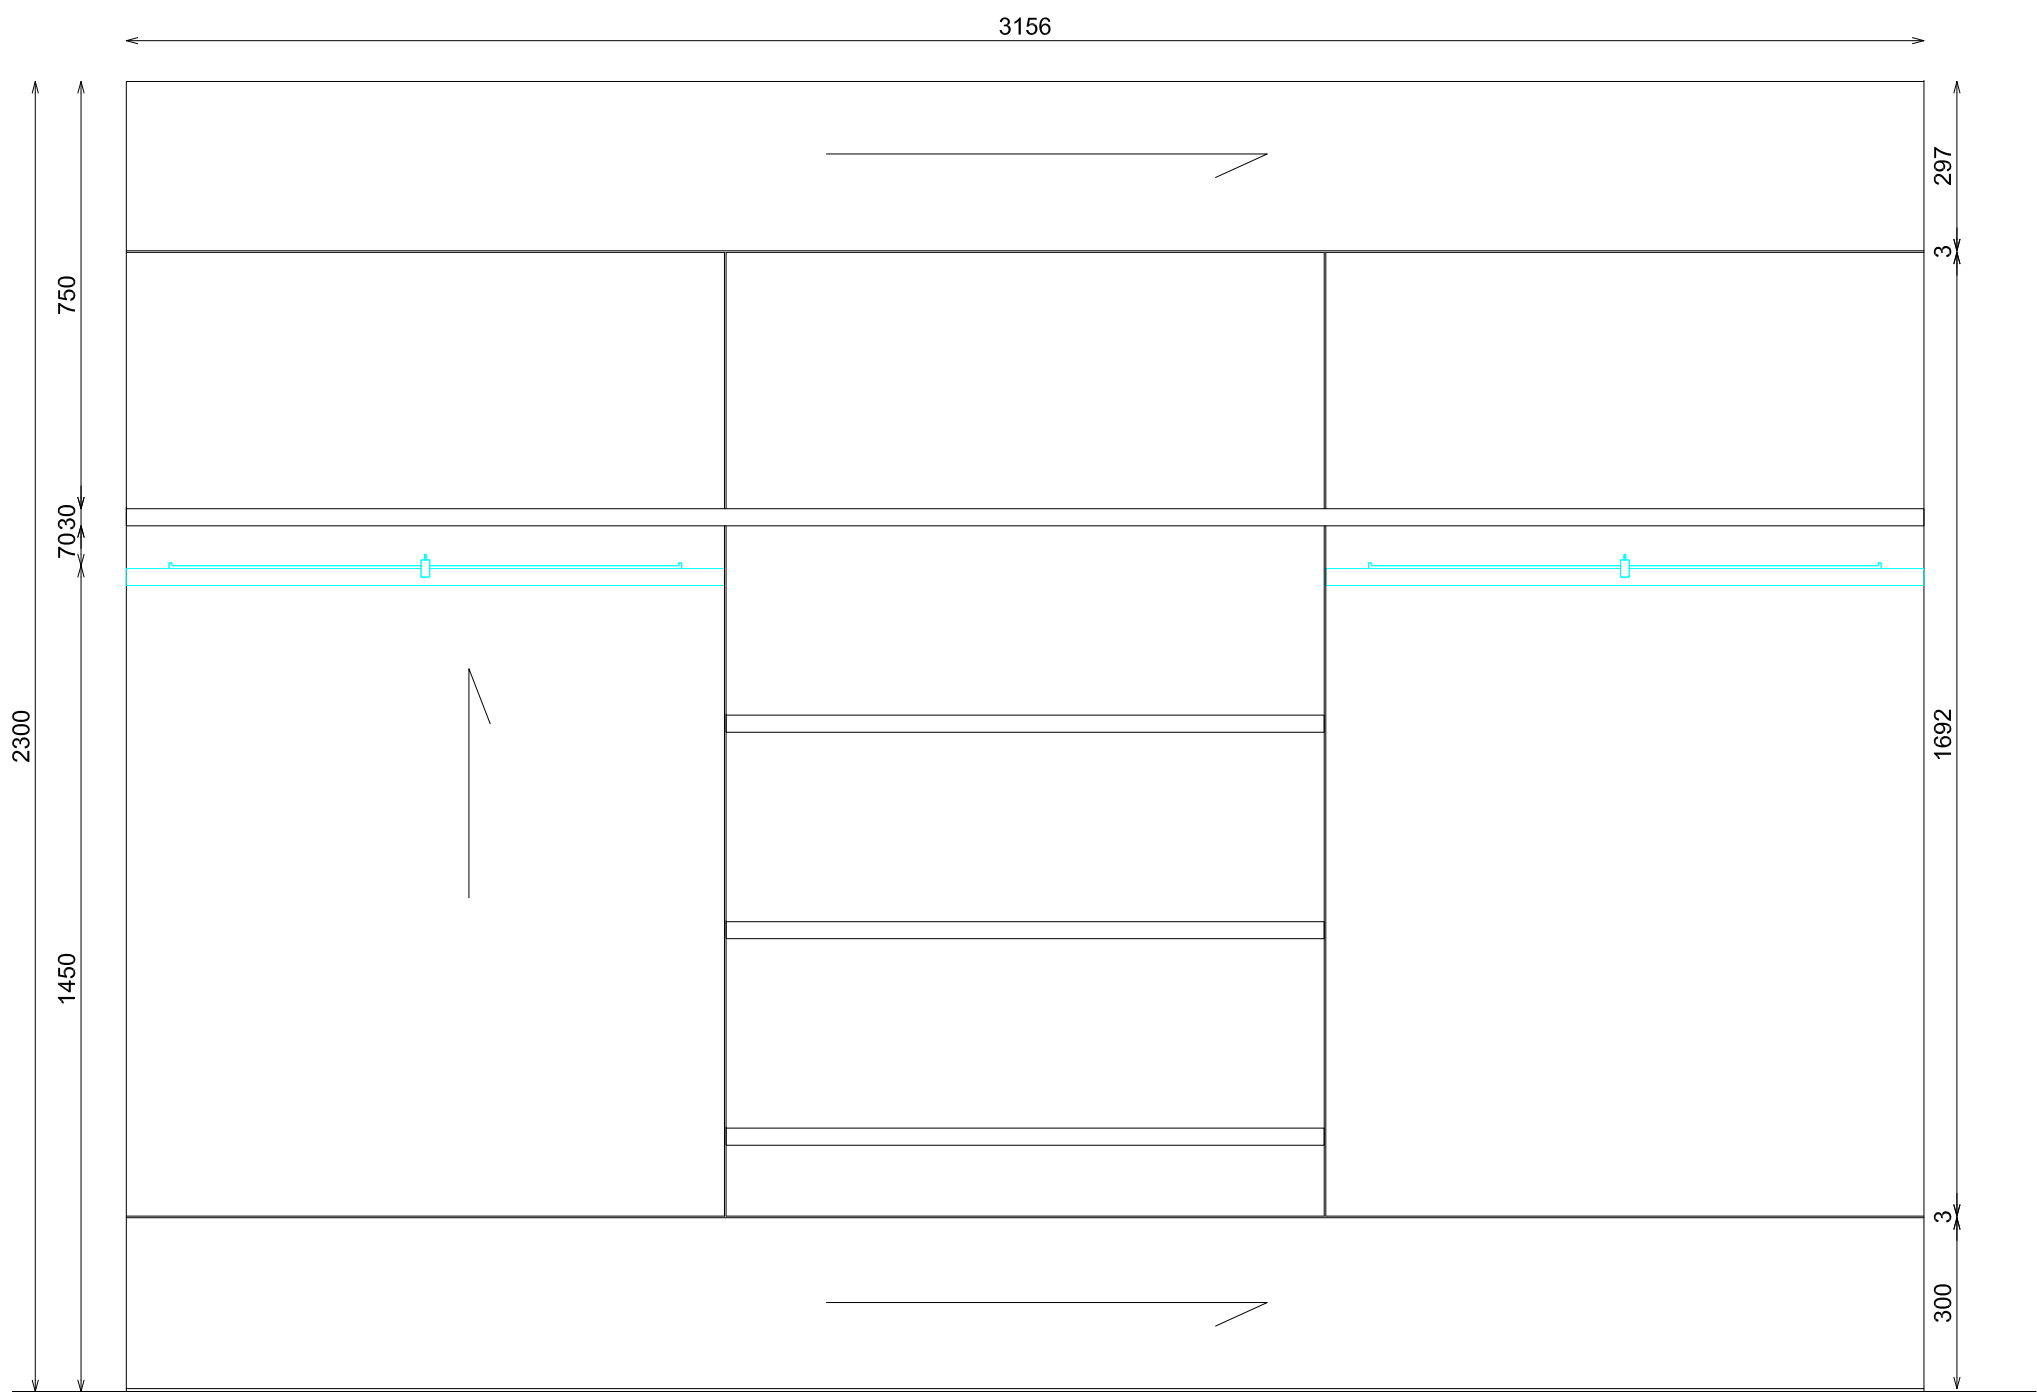

ALZADO

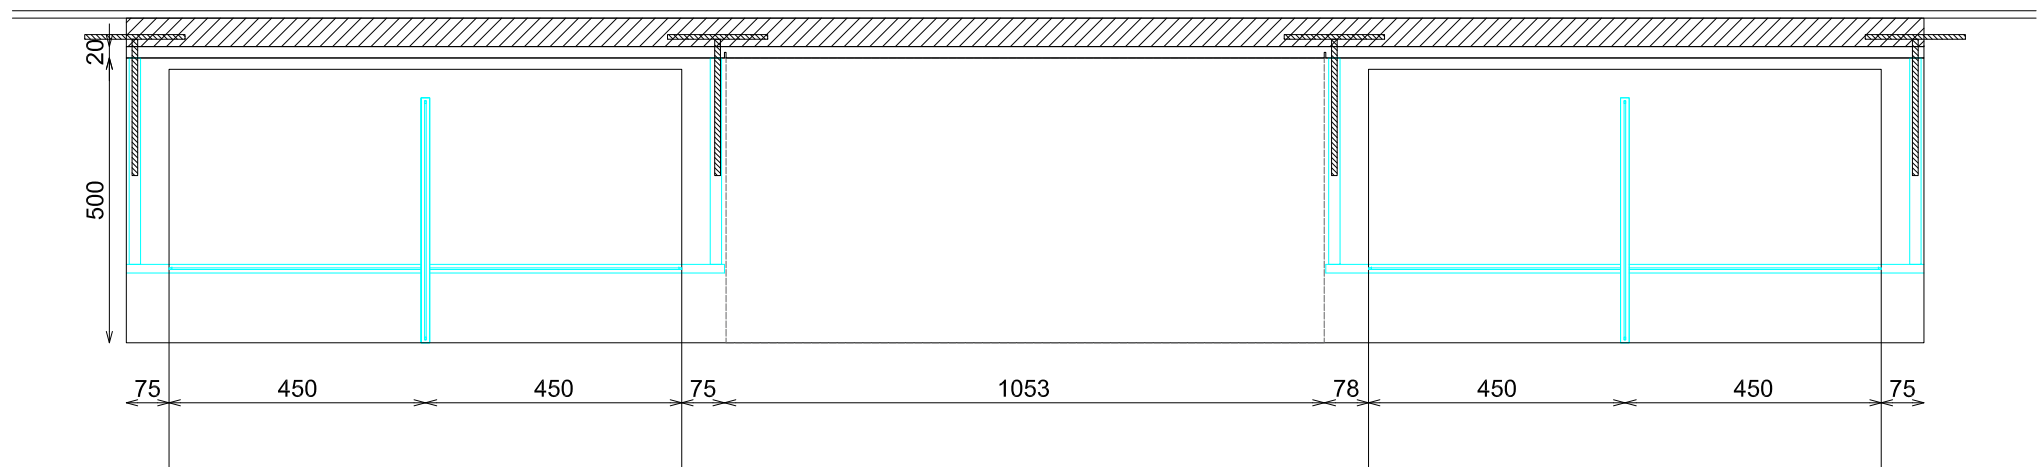

PLANTA



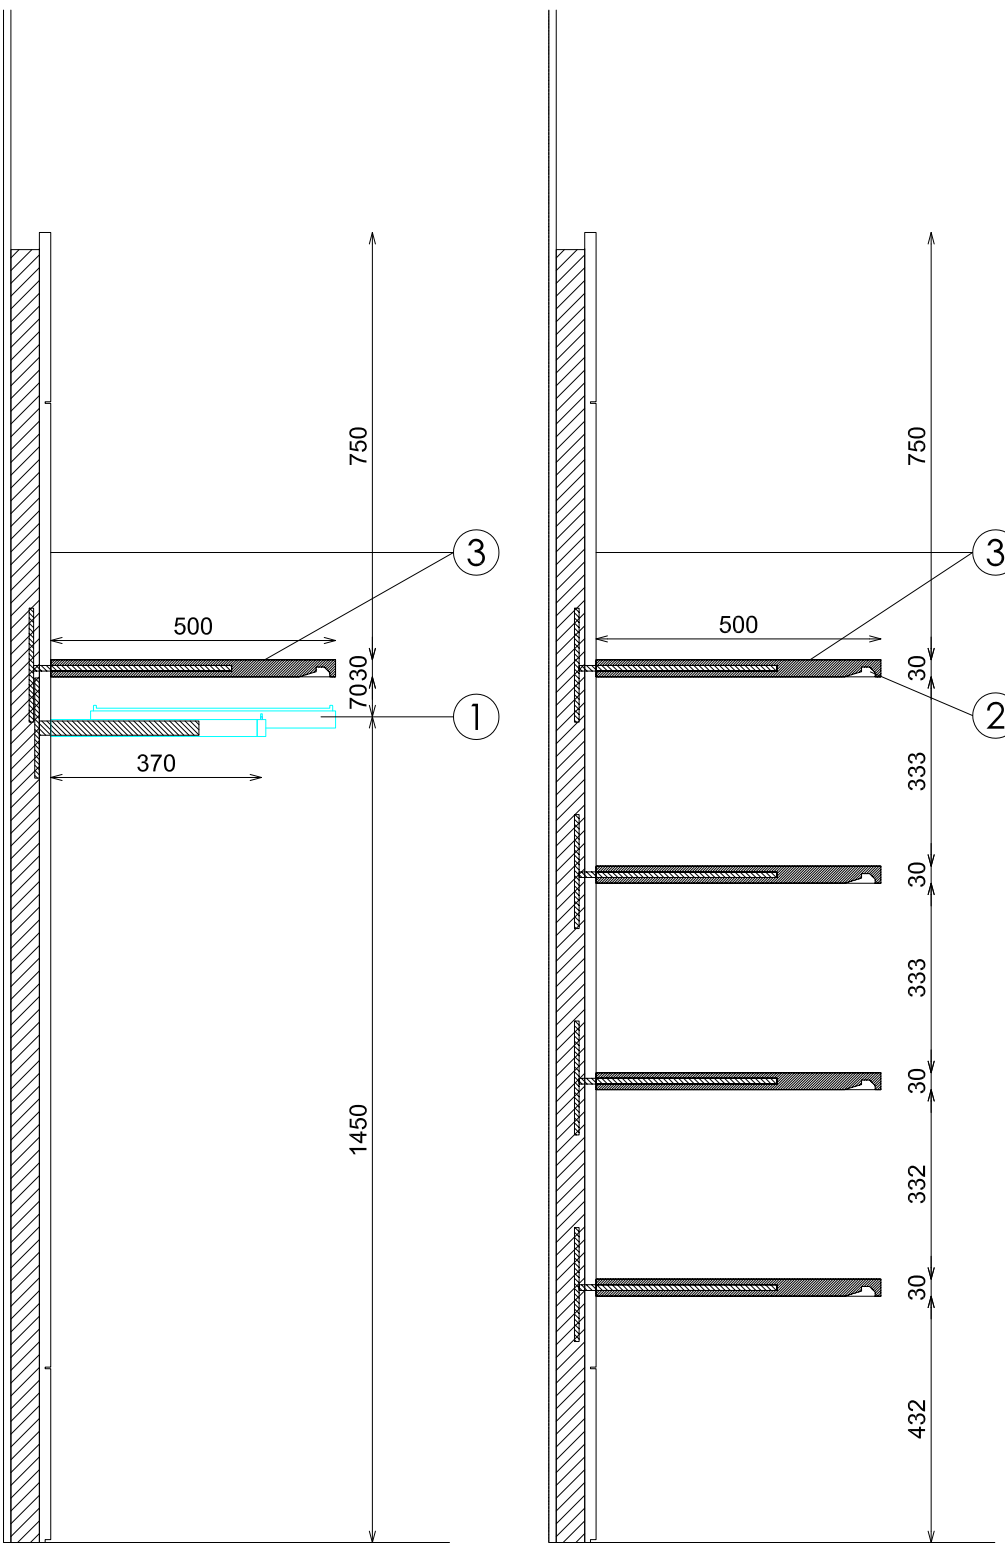


SECCION BARRA

SECCION BALDAS

- ACABADOS
- ① ACERO INOX BRILLO
 - ② ILUMINACION LED APOLLO PW 15W 3000°K
 - ③ MADERA DE OKUMEN 370+1T (MALASA) DEFINIR

*NOTA:
REVISAR QUE TODOS LOS FRONTALES ENCAJAN Y QUEDAN FIJADOS
CORRECTAMENTE, INCLUYENDO PASADORES SUPERIORES Y
TORNILLO POSTERIOR

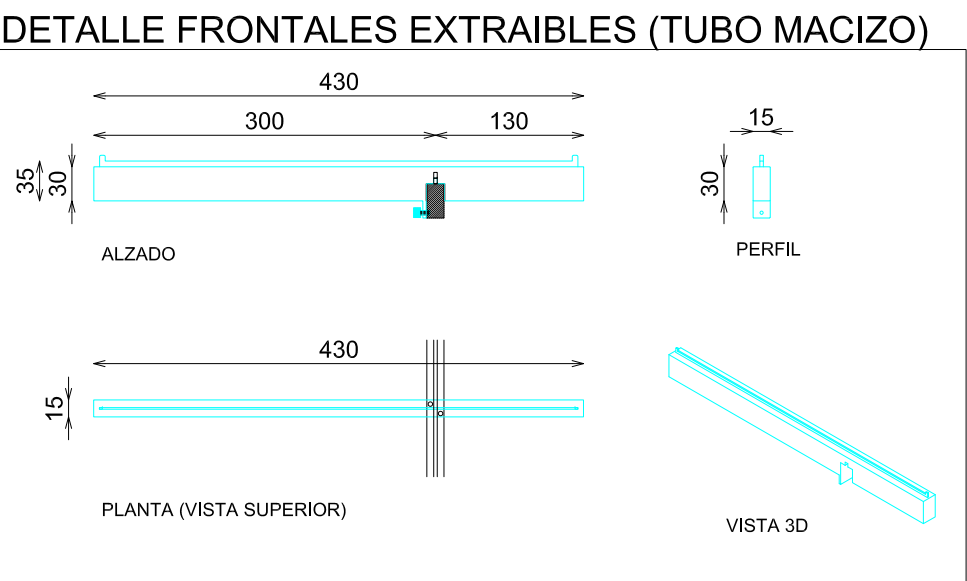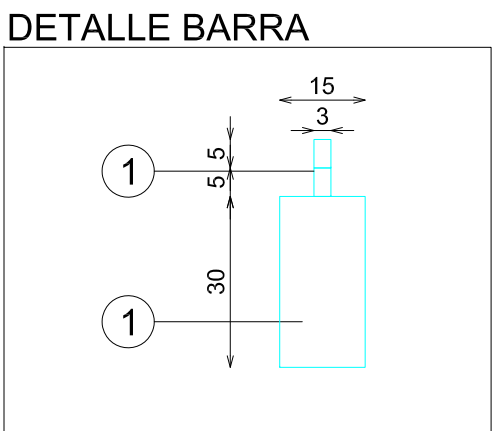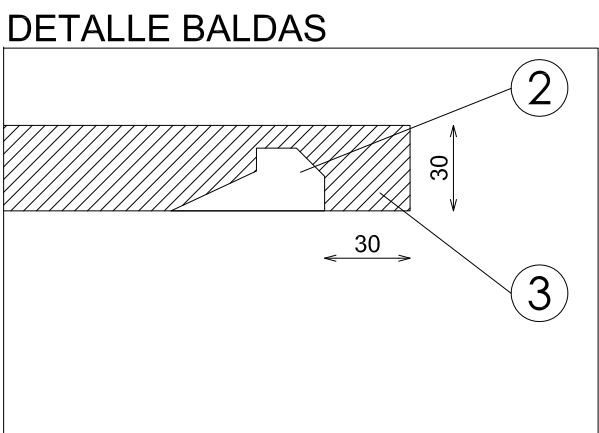


DOTACION	
DESCRIPCION	Uds
FRONTAL EXTRAIBLE (TUBO MACIZO)	2

E: 1_20
Código: CP-04
Matrícula: MAT
Versión: VER
Fecha: DAT
Imagen: IMG

8Z70204800

STUDIOZARA

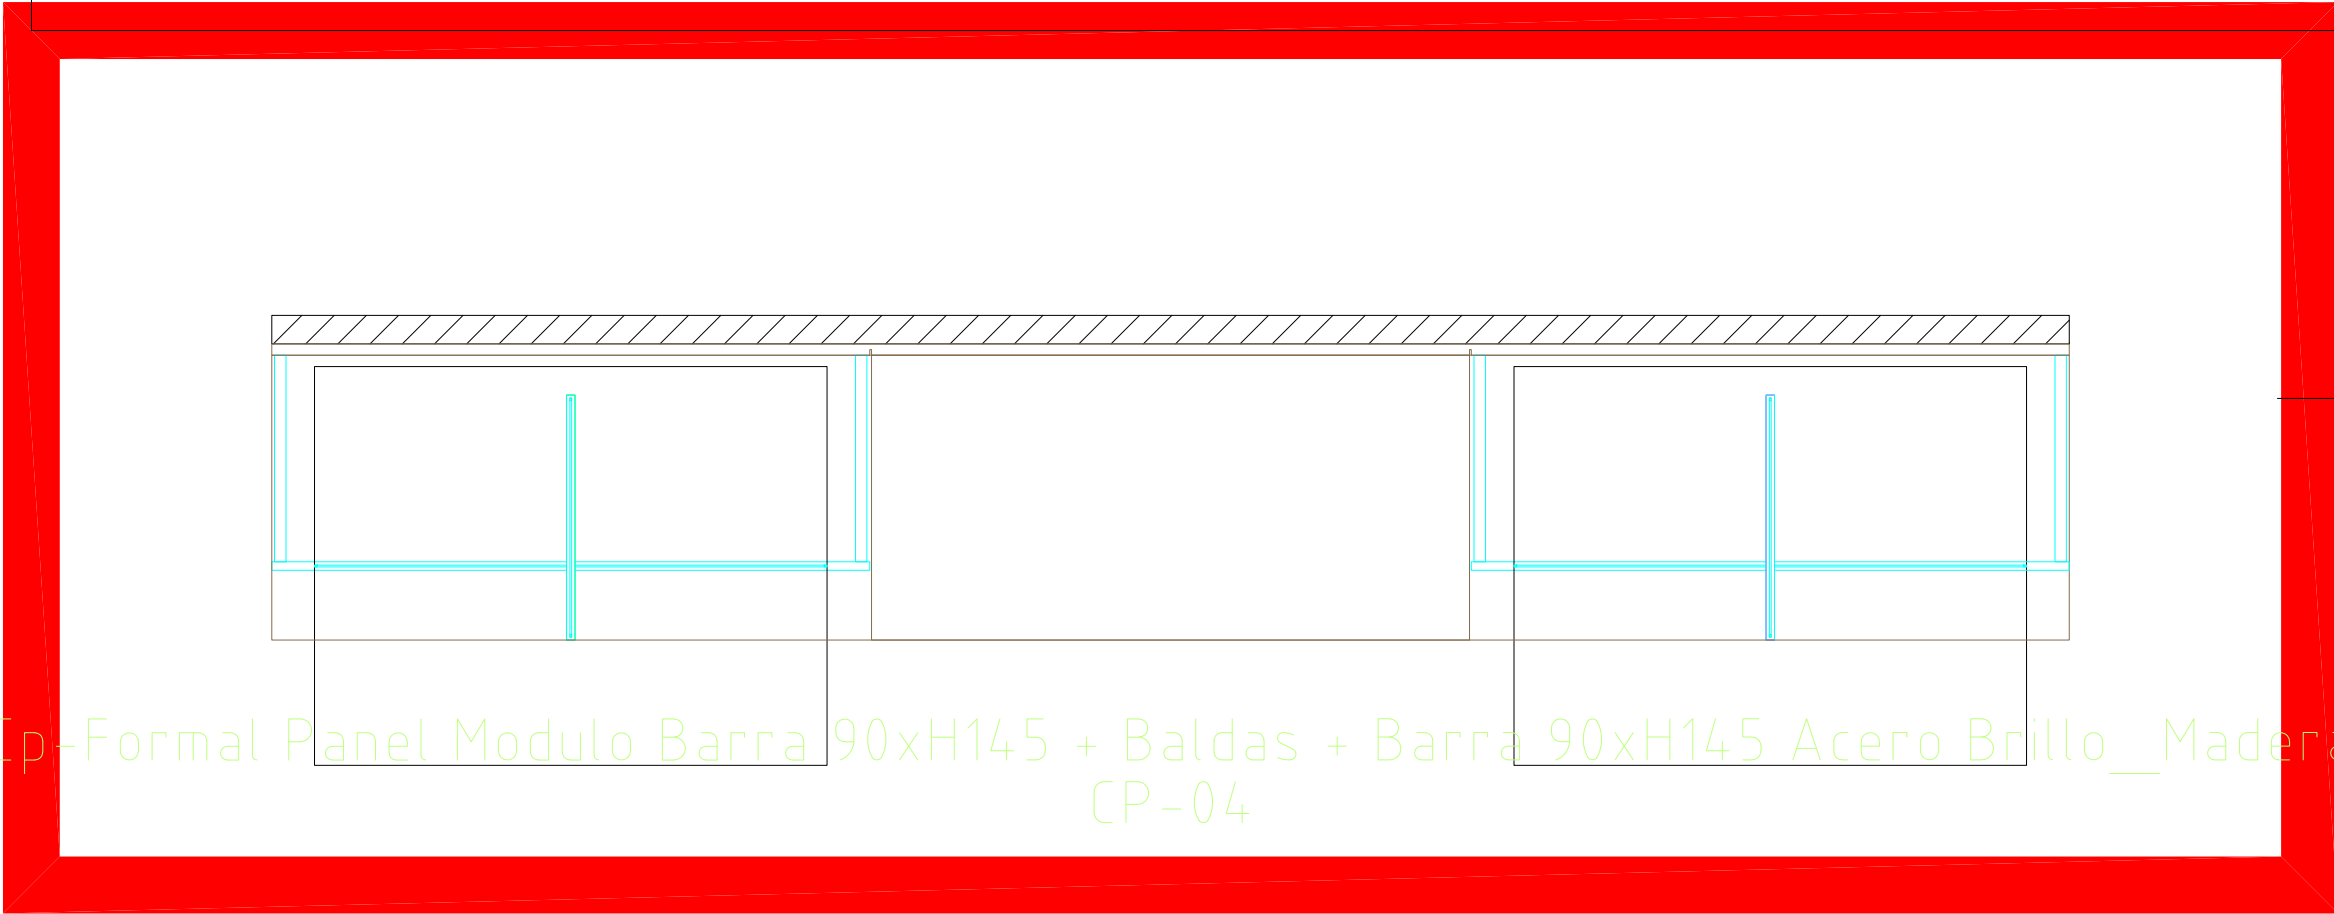

Op-Formal Panel Modulo Barra 90xH145 + Baldas + Barra 90xH145 Acero Brillo_Madera
CP-04