
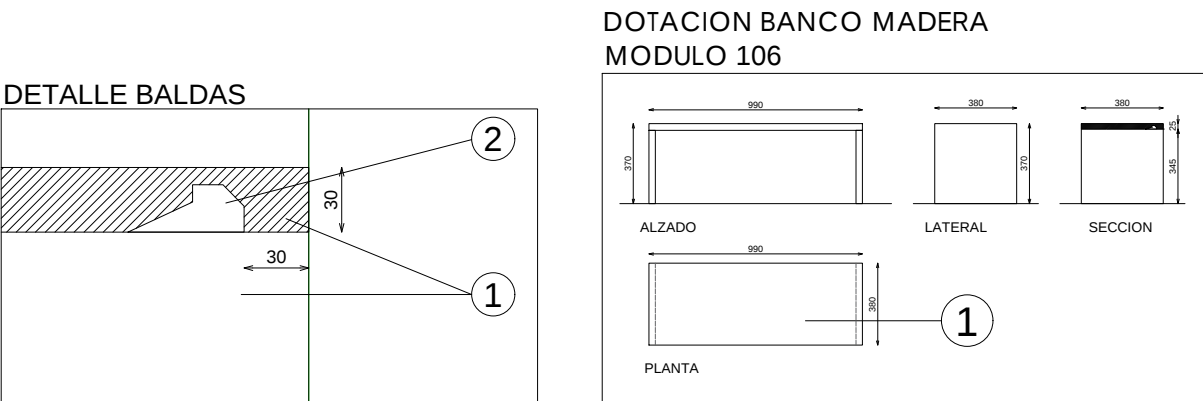
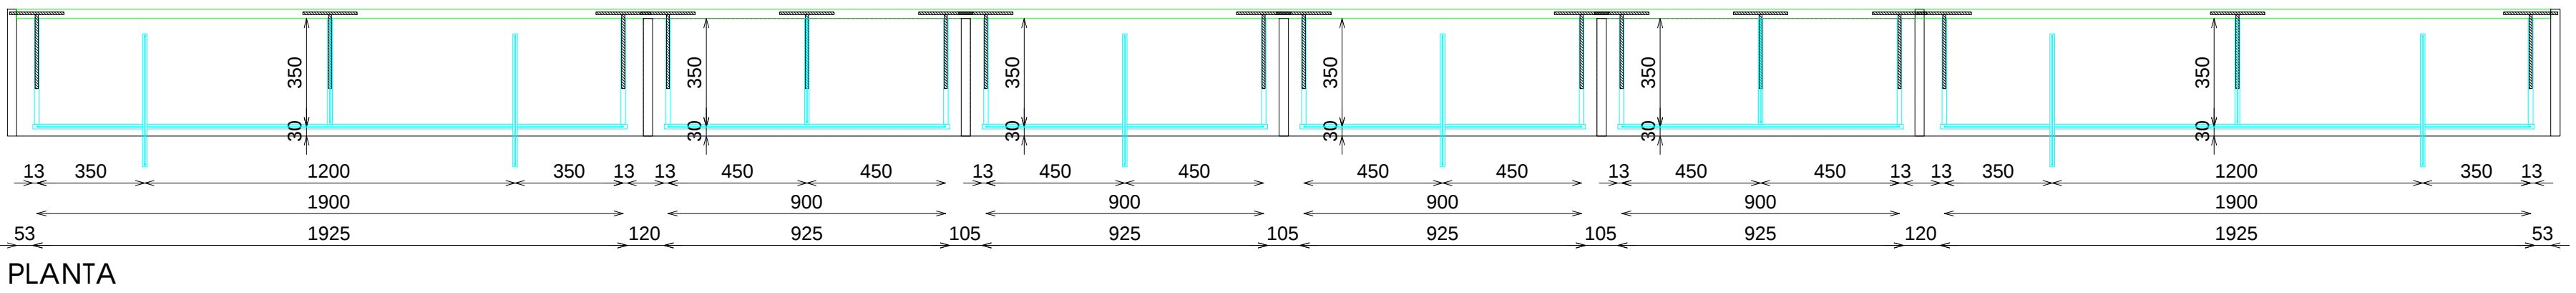
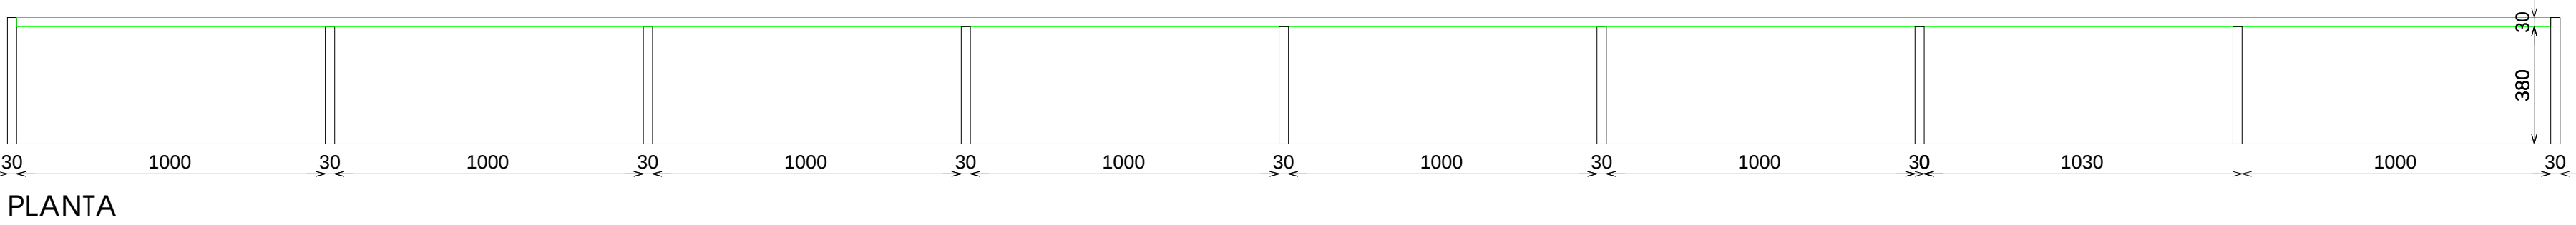
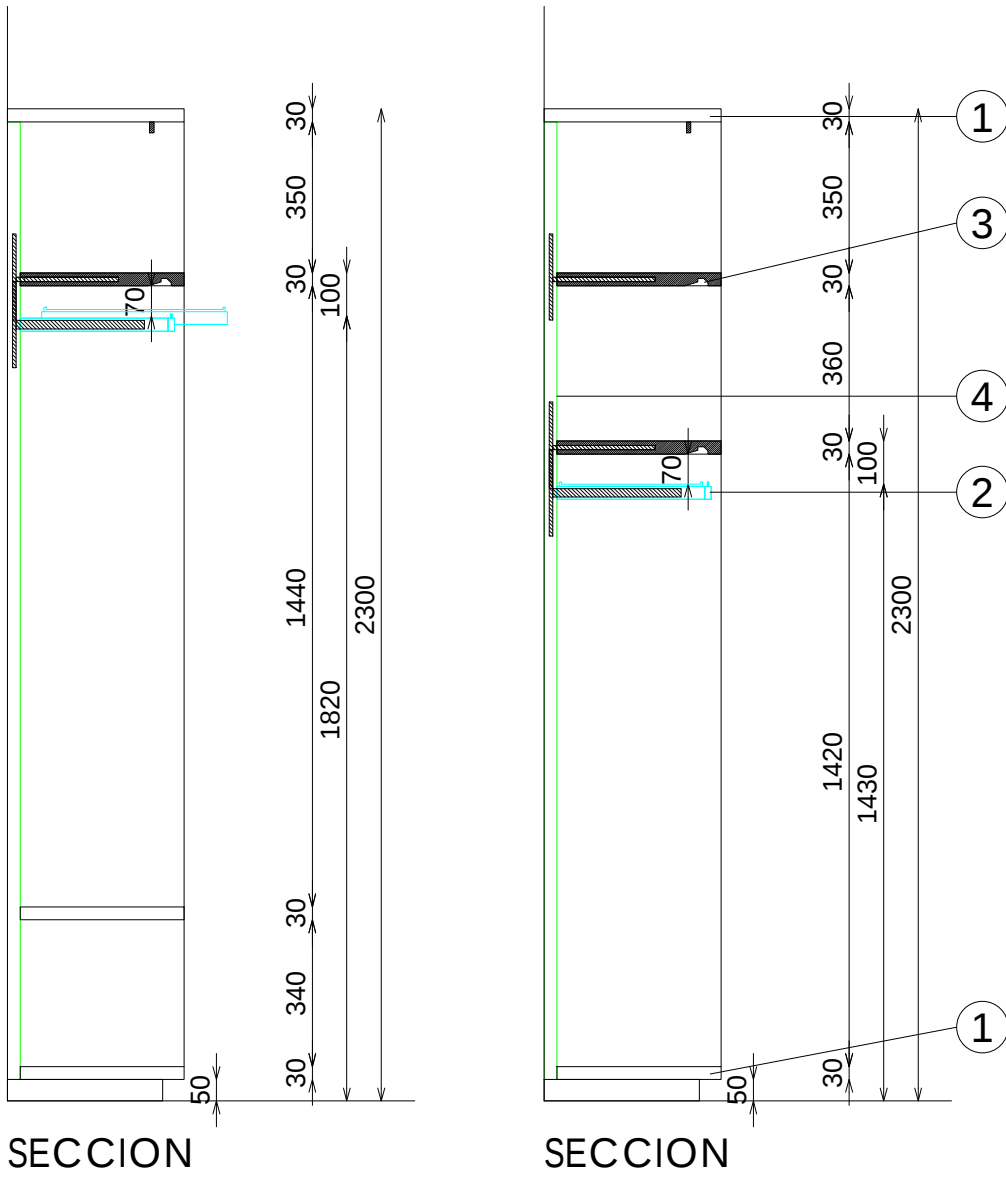


ACABADOS

- ① MADERA DE OKUMEN 370+1T (MALASA)
- ② ACERO INOX SATINADO ESTANDAR. REF 2202
- ③ ILUMINACION LED APOLLO PW 15W 3000°K
- ④ ACABADO PARED

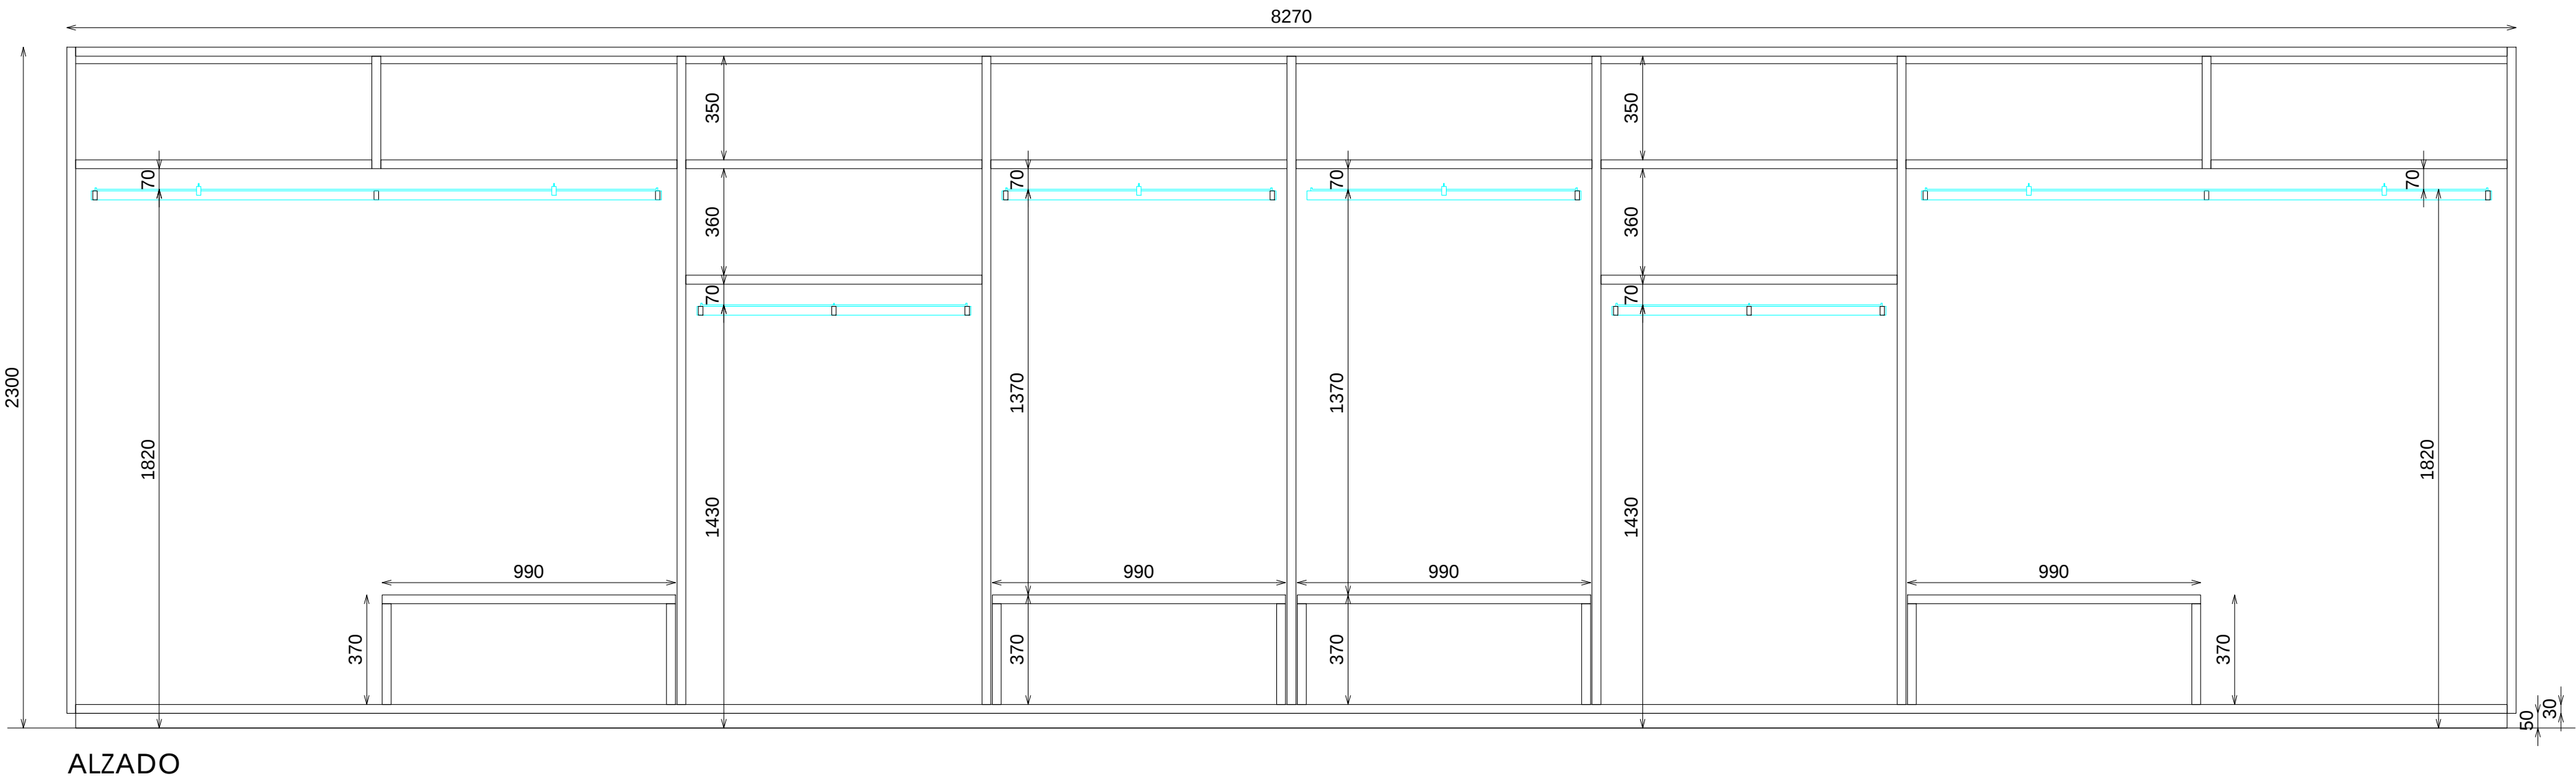

DOTACION	
DESCRIPCION	Uds
BANCO MADERA MODULO 106	2
FRONTAL EXTRAIBLE	5


E: 1_30

Pag: 1_1

Código: CP-12
Matrícula: MAT
Versión: VER
Fecha: DAT
Imagen: IMG

8Z70204900

STUDIOZARA

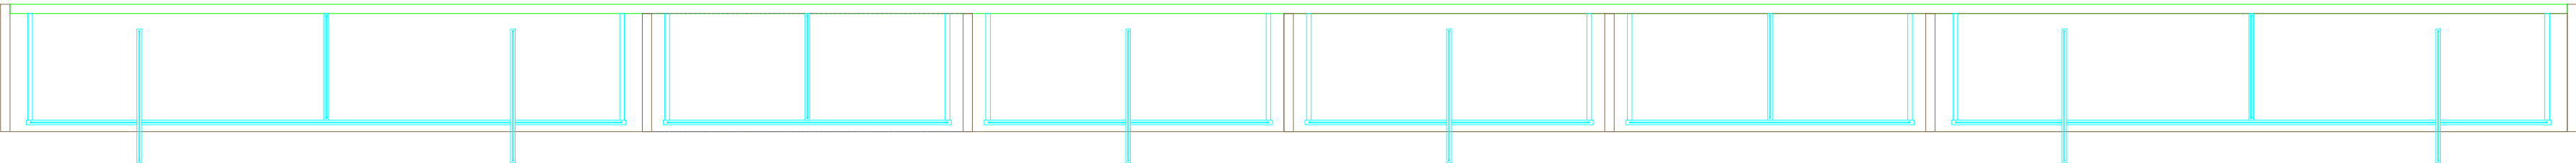

Cp-Zero Armario Cuelga + Baldas 6 Modulos Madera
CP-12