




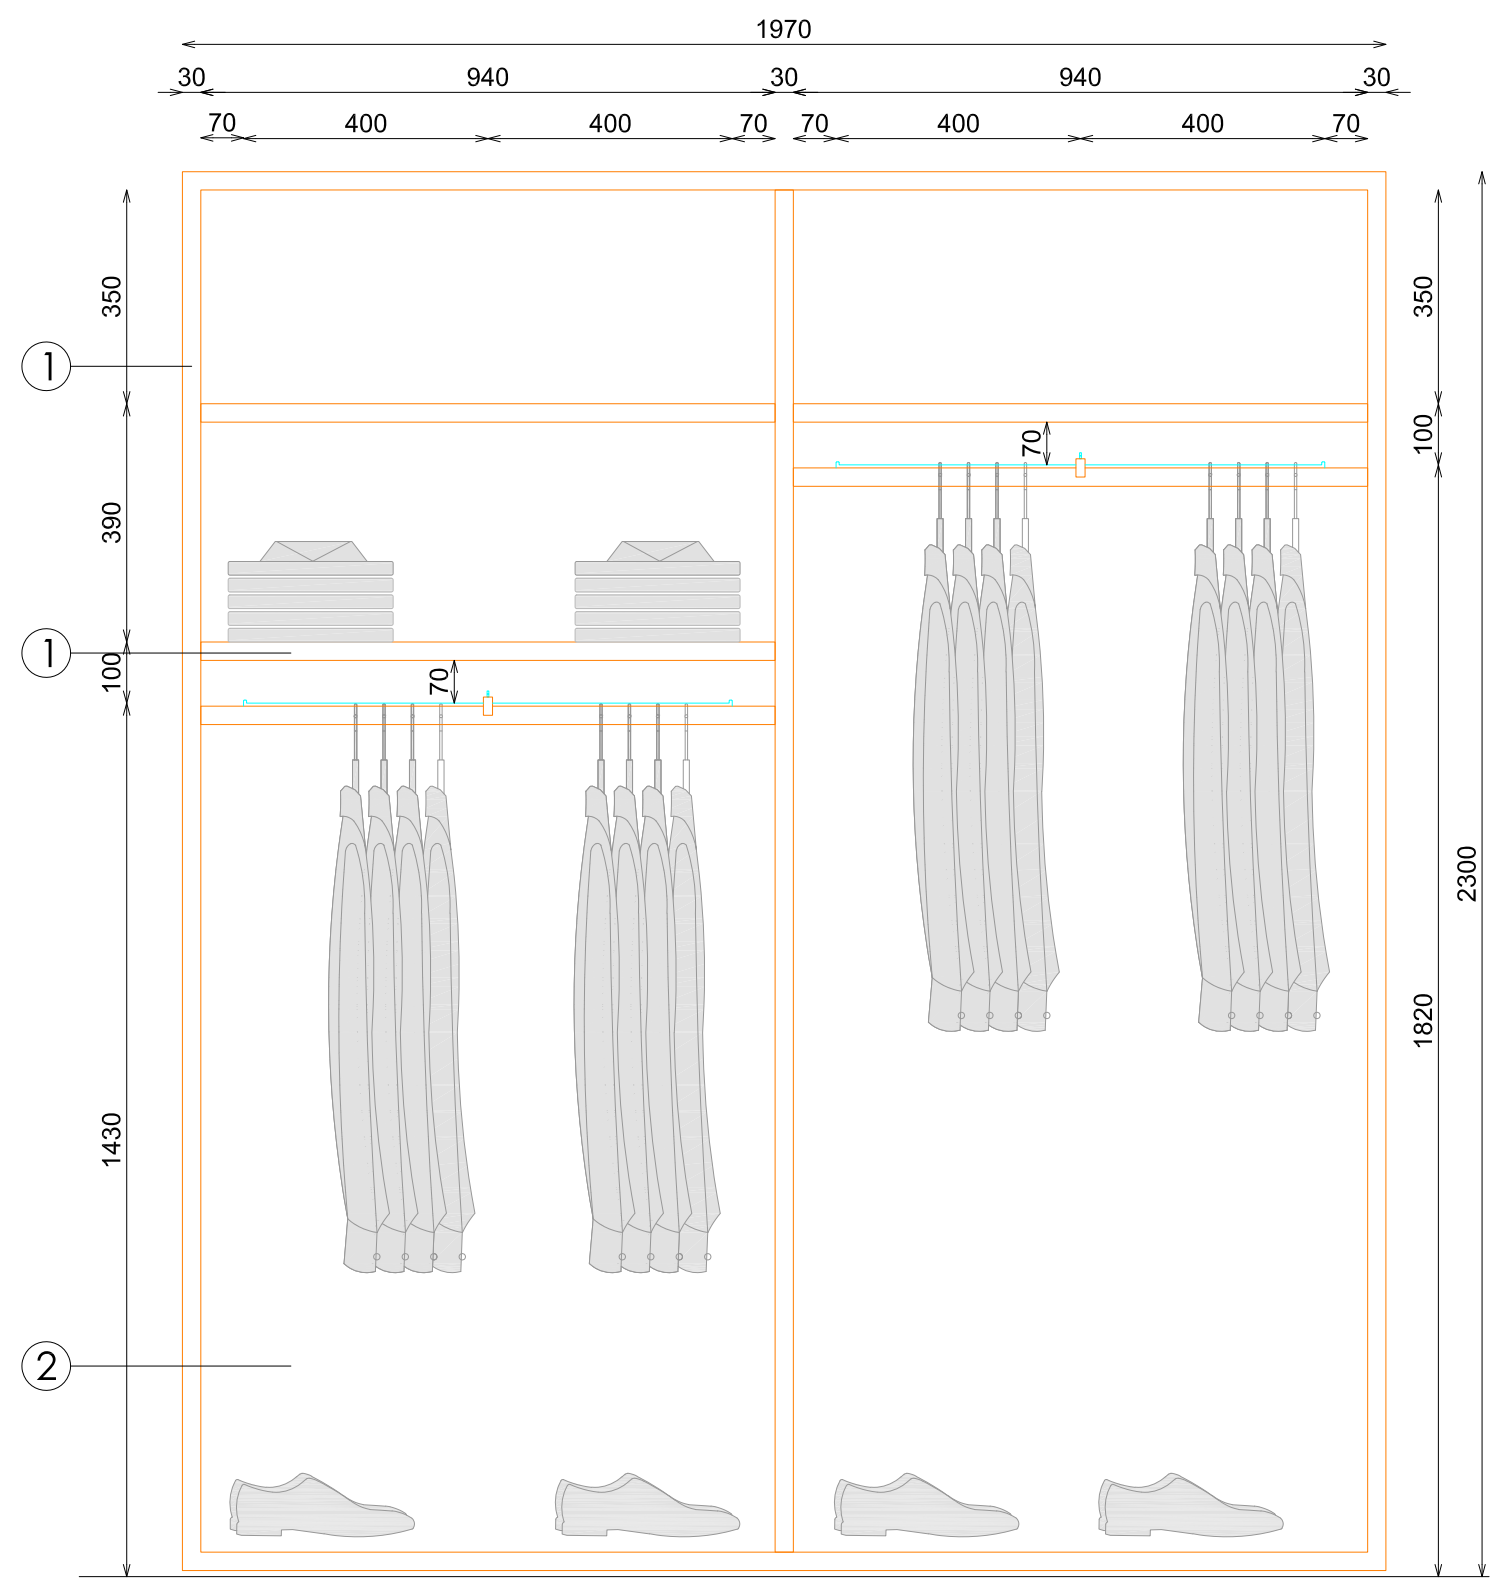


ALZADO

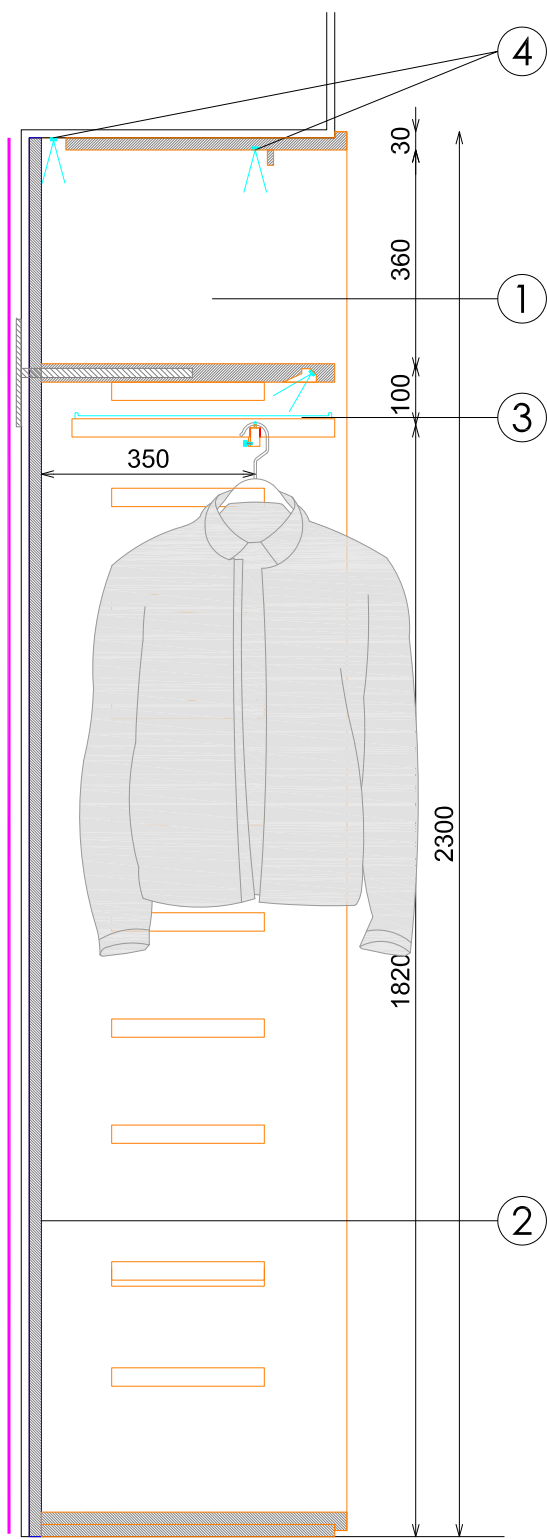

SECCION BARRA ALTA

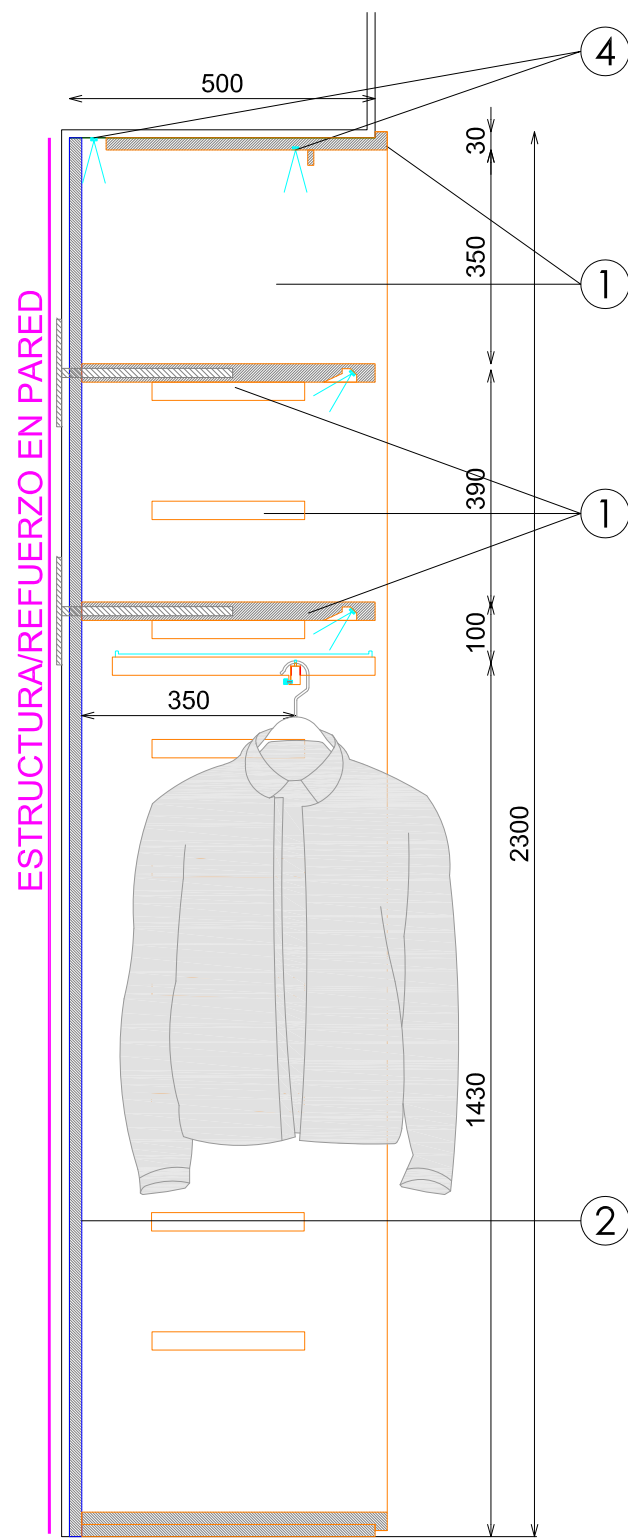

SECCION BARRA BAJA

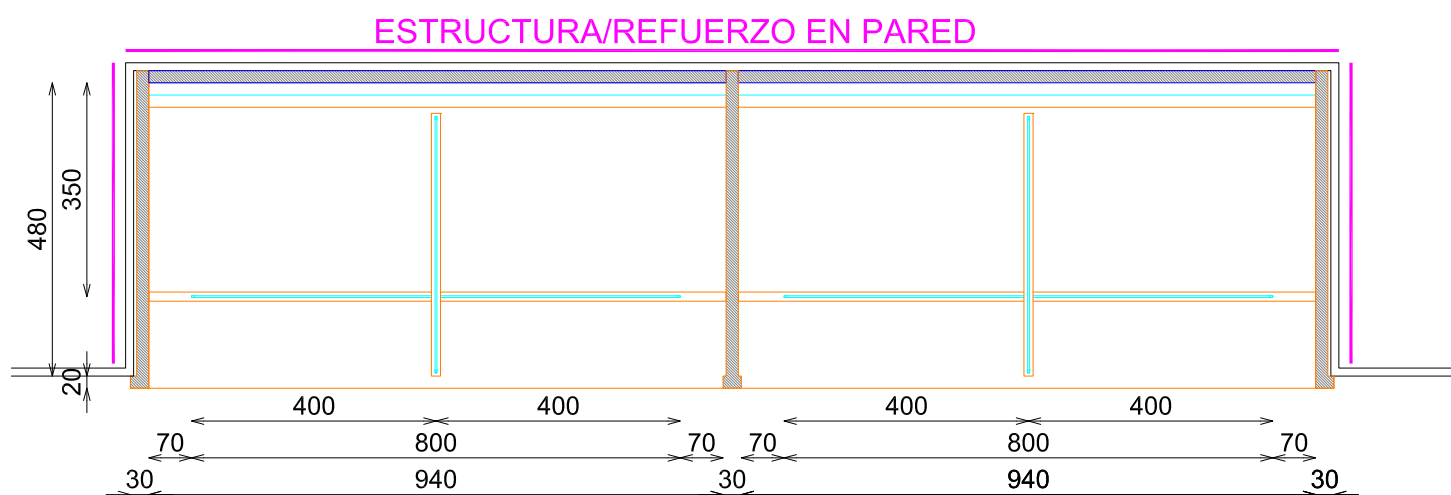


PLANTA

ACABADOS


- 1 MADERA ROBLE ENVEJECIDO HERMOSILLA. REF:2501
- 2 ACABADO PARED
- 3 ACERO INOX SATINADO ESTANDAR. REF 2202
- 4 ILUMINACION LED APOLLO PW 15W 3000°K

*NOTA:
REVISAR QUE TODOS LOS FRONTALES ENCAJAN Y QUEDAN FIJADOS CORRECTAMENTE, INCLUYENDO PASADORES SUPERIORES Y TORNILLO POSTERIOR


DETALLE BARRA

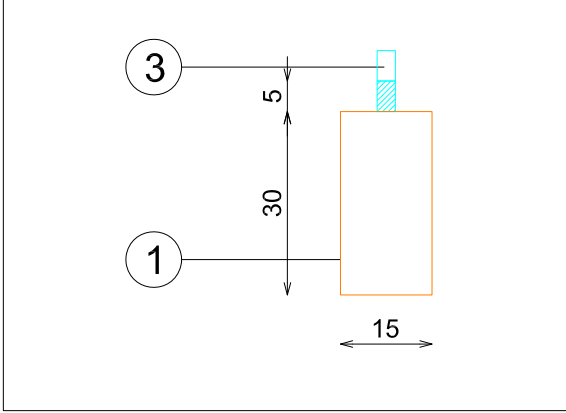

DETALLE BALDAS

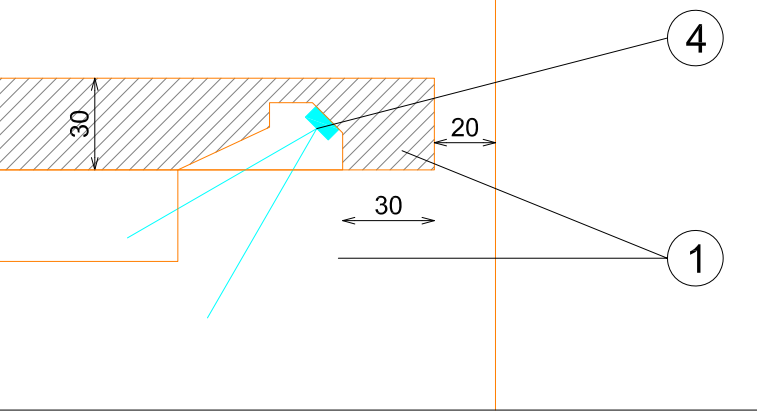

DETALLE FRONTALES EXTRAIBLES (TUBO MACIZO)

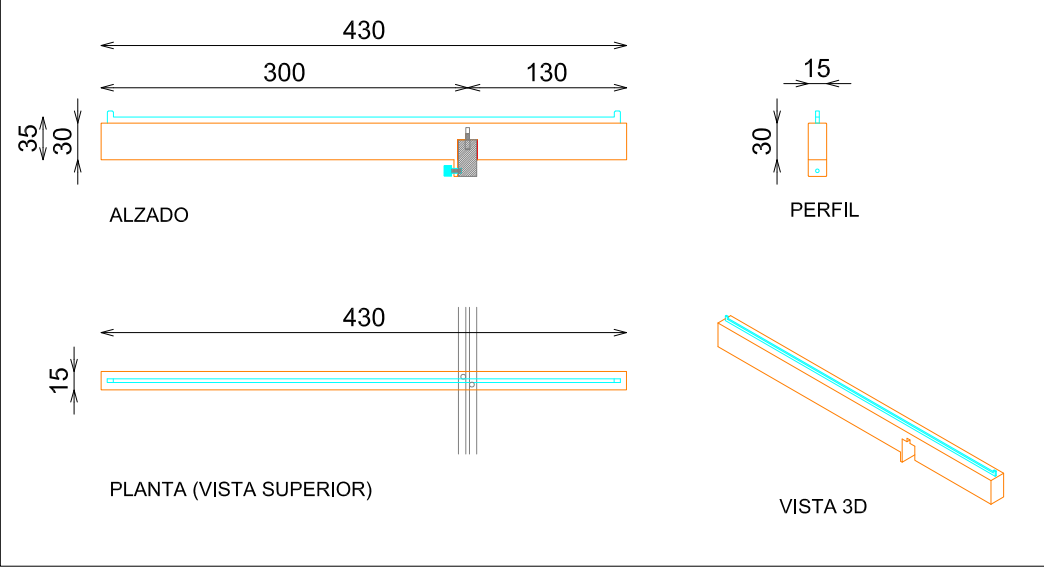

DOTACION

DESCRIPCION	Uds
FRONTAL EXTRAIBLE (TUBO MACIZO)	2


Pag: 1_1

E: 1_20

Código: 25PCAMP045B
Matrícula: Cp-Hornacina Básicos Barra Alta 80xH182 + Barra Baja 80xH143 Izquierda Madera 225B
Versión: B
Fecha: 09/05/2025
Imagen: 225

8Z70206600

STUDIOZARA

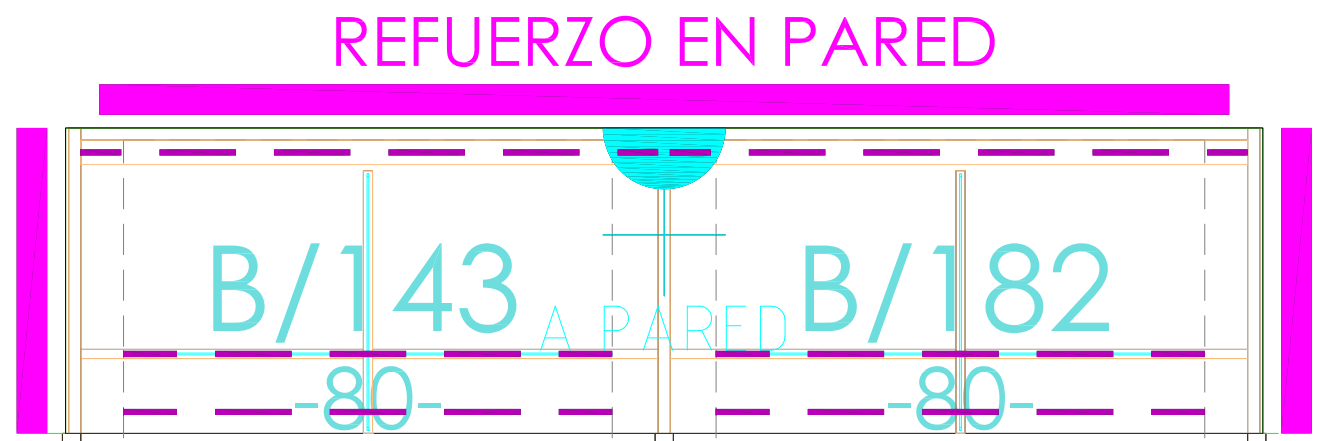

Cp-Formal Hornacina Basicos 80xH182
+80xH143 Izquierda Madera Hermosilla Especial

647