



ACABADOS


- ① DM ACABADO RESINA GRIS CLARO NARON. REF 1904

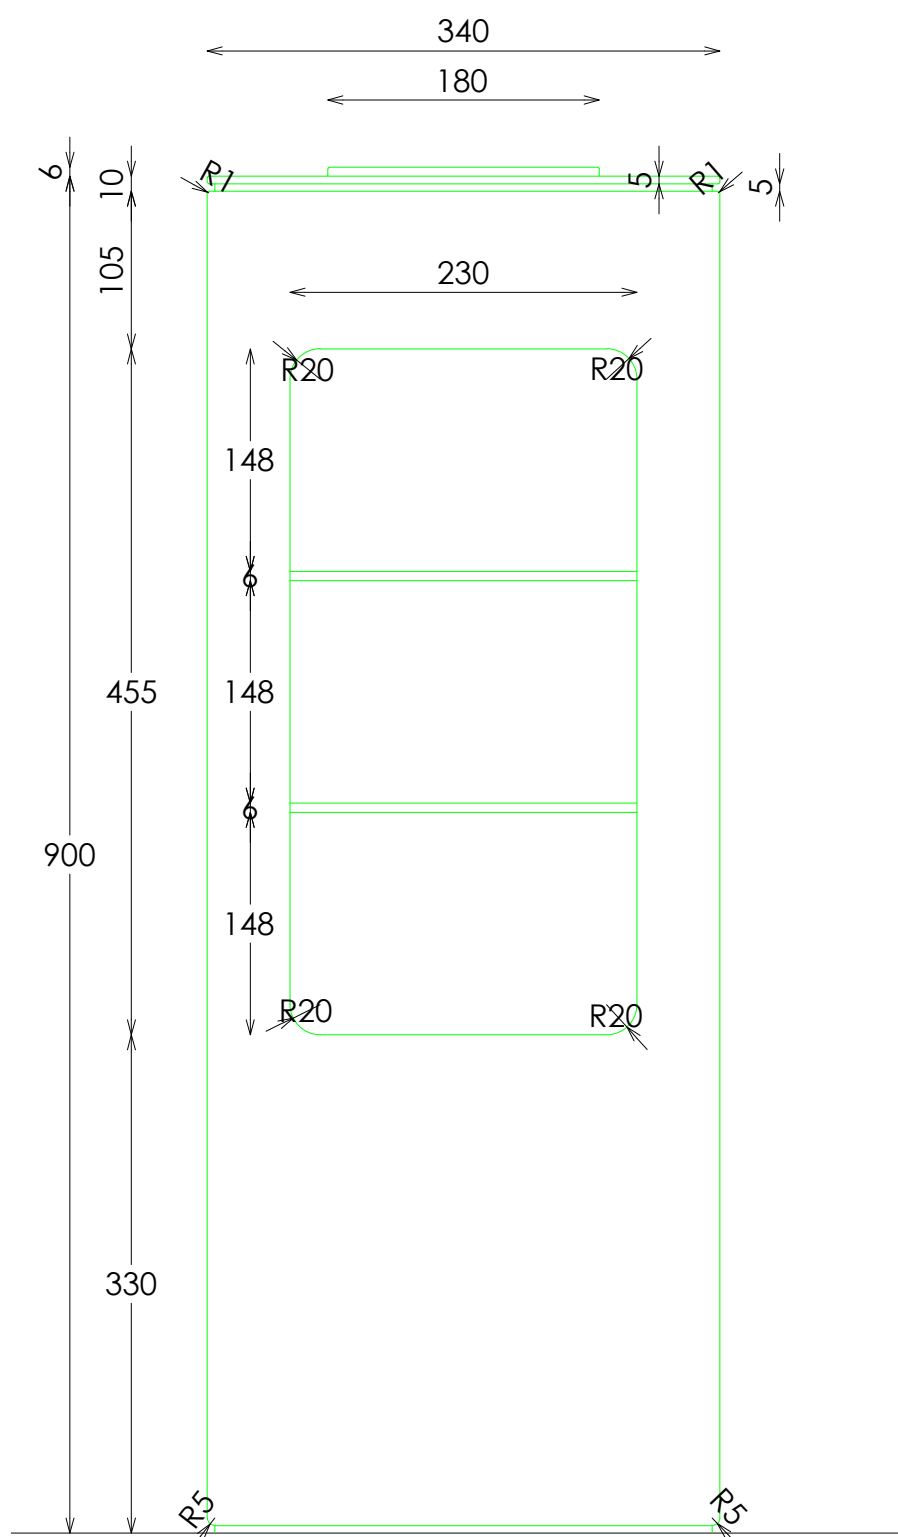


ALZADO FRONTAL

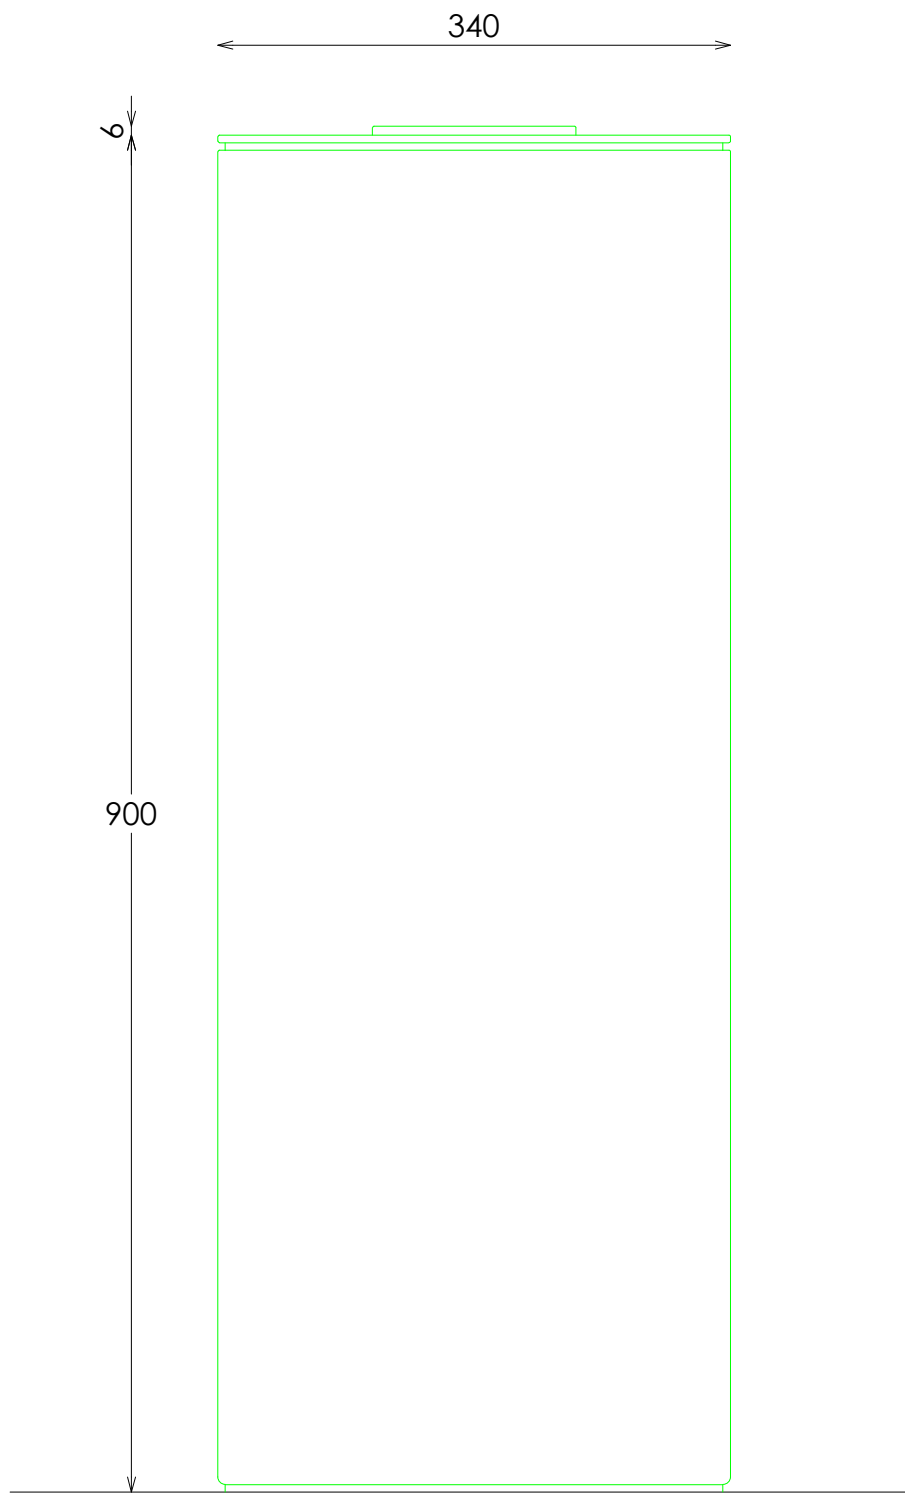


ALZADO LATERAL

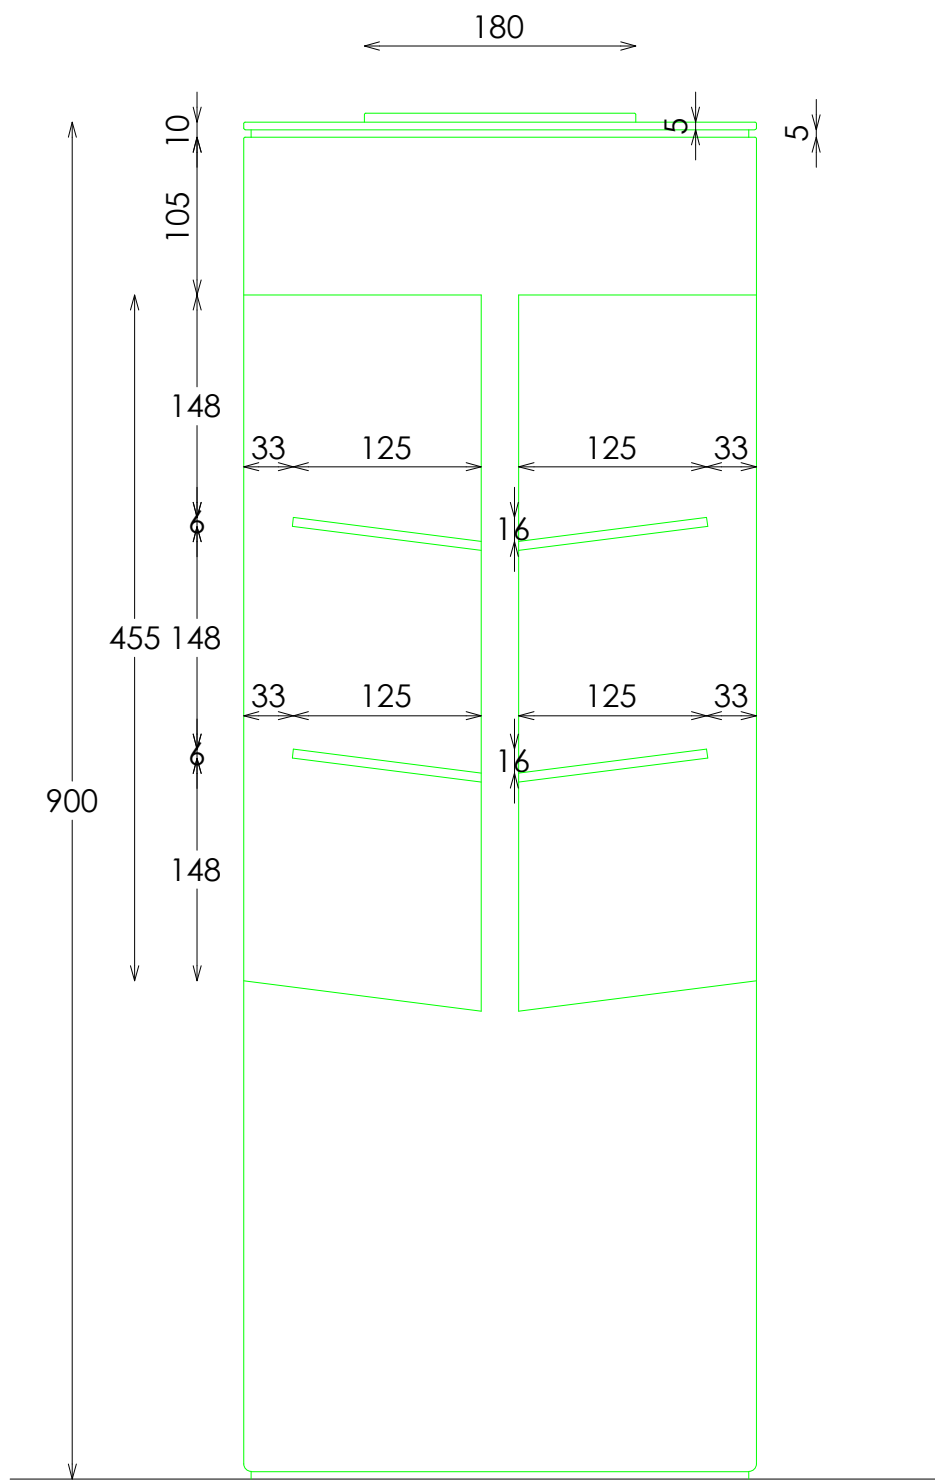

SECCION

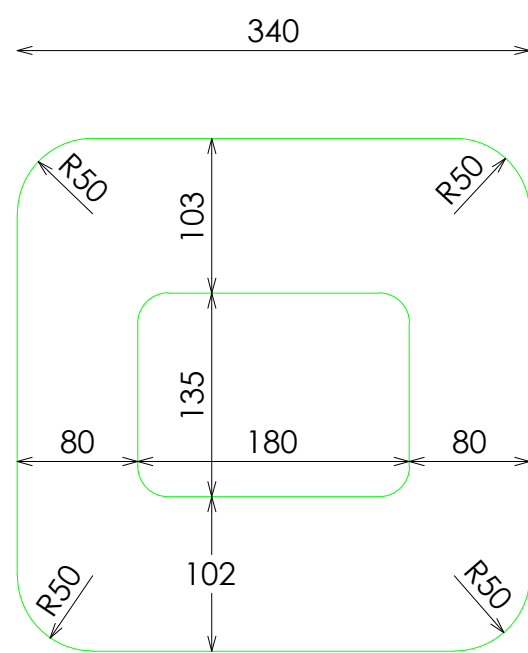

PLANTA

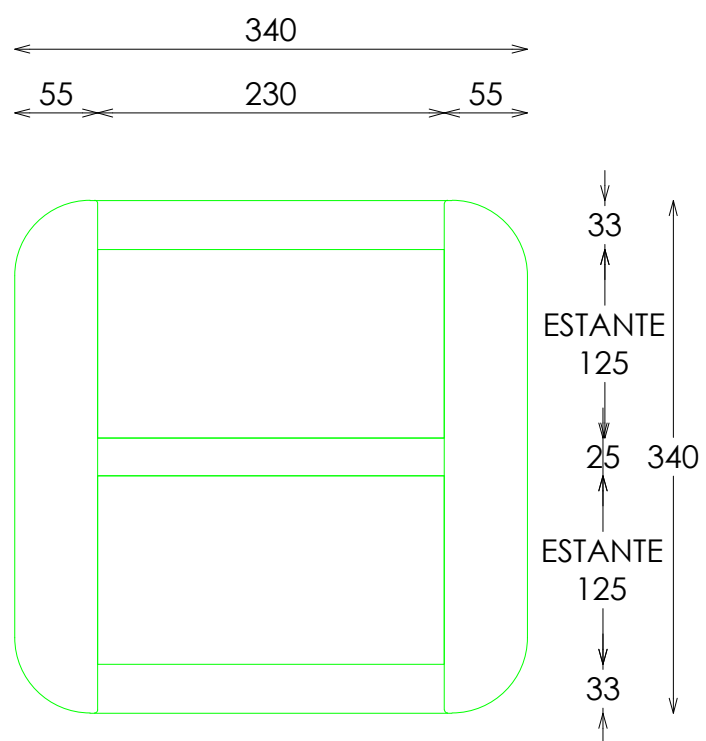

PLANTA SECCIONADA