



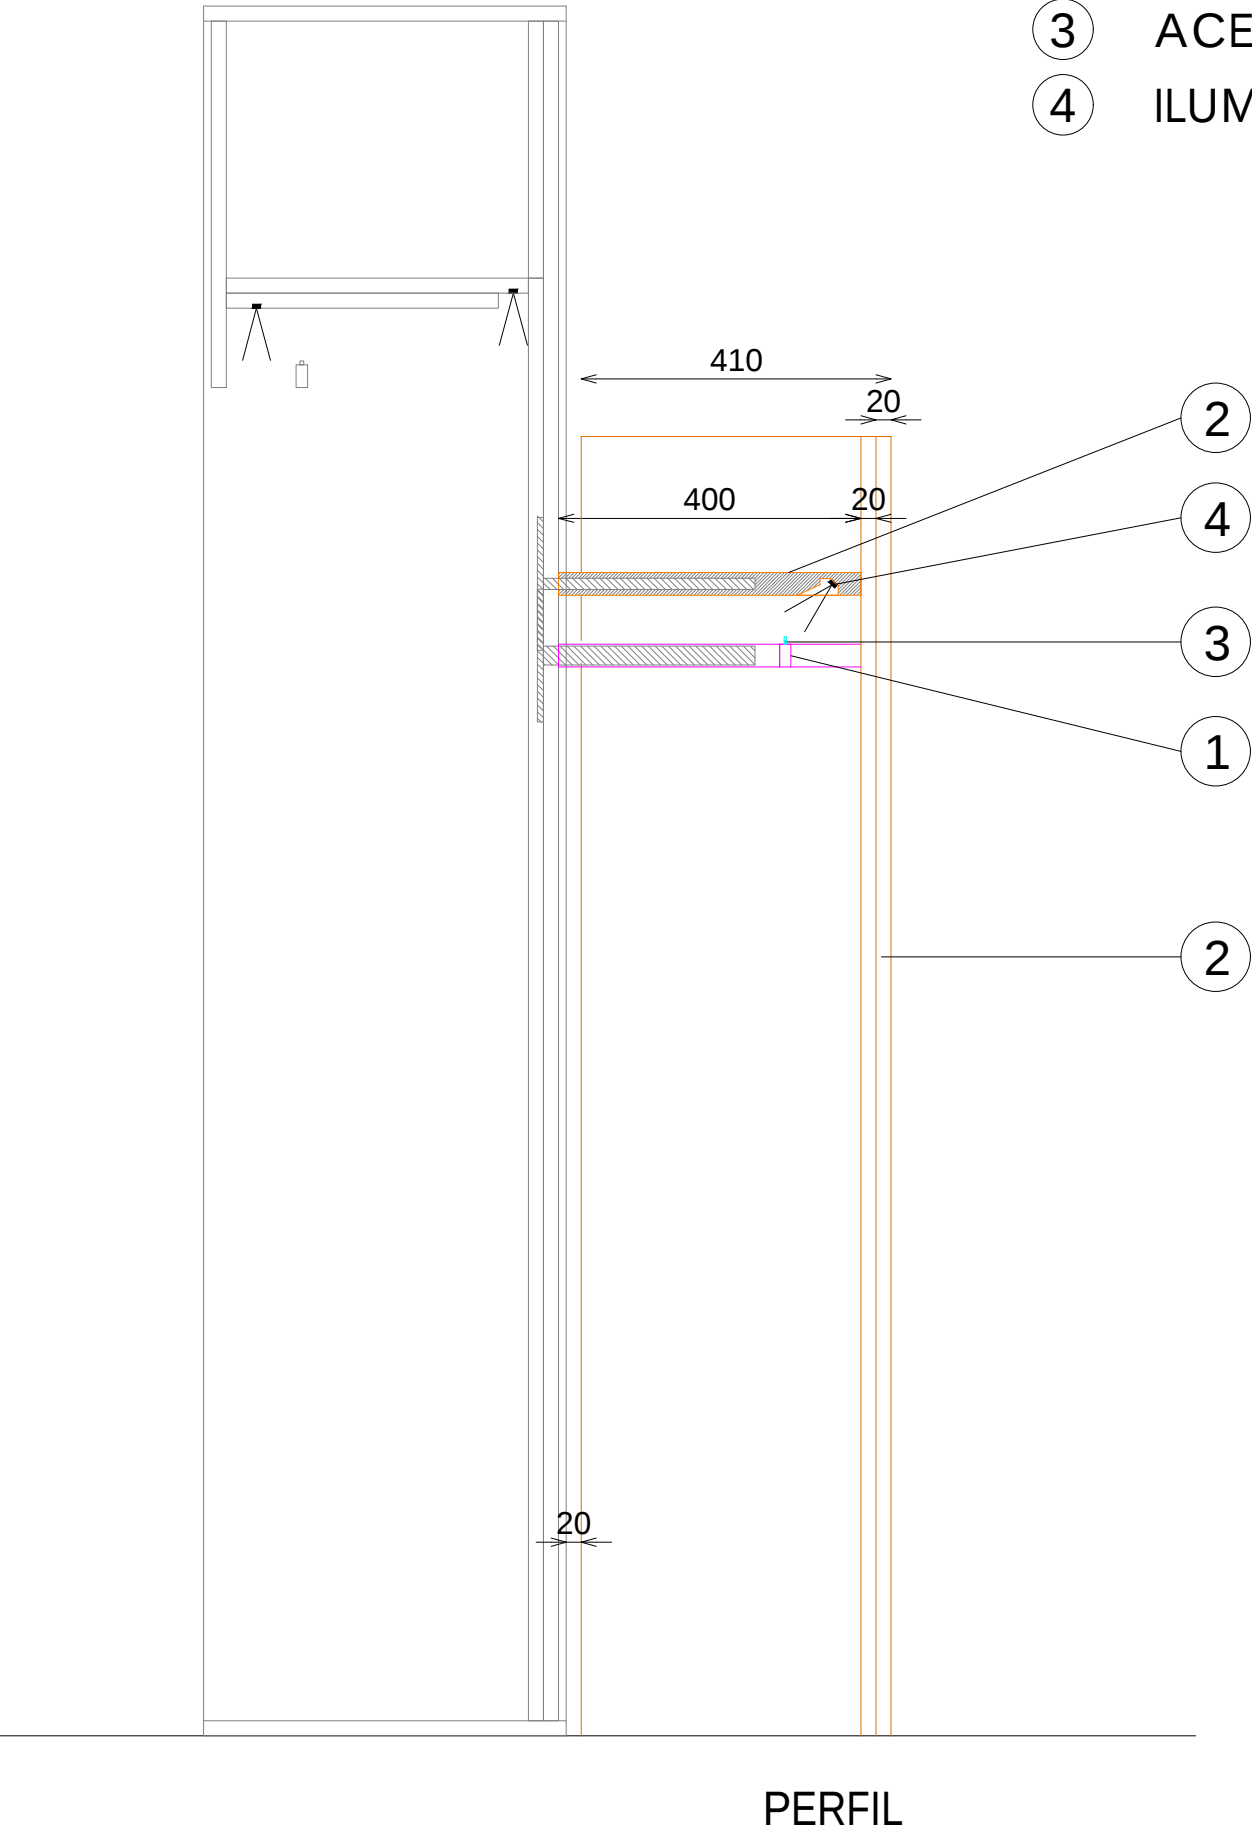

- ACABADOS
- ① METAL LACADO NEGRO PINTURA POLVO 0102. REF:2505
 - ② MADERA PINO BROCHEADA NEGRA. REF:2503
 - ③ ACERO INOX SATINADO ESTANDAR. REF 2202
 - ④ ILUMINACION LED APOLLO PW 15W 3000°K

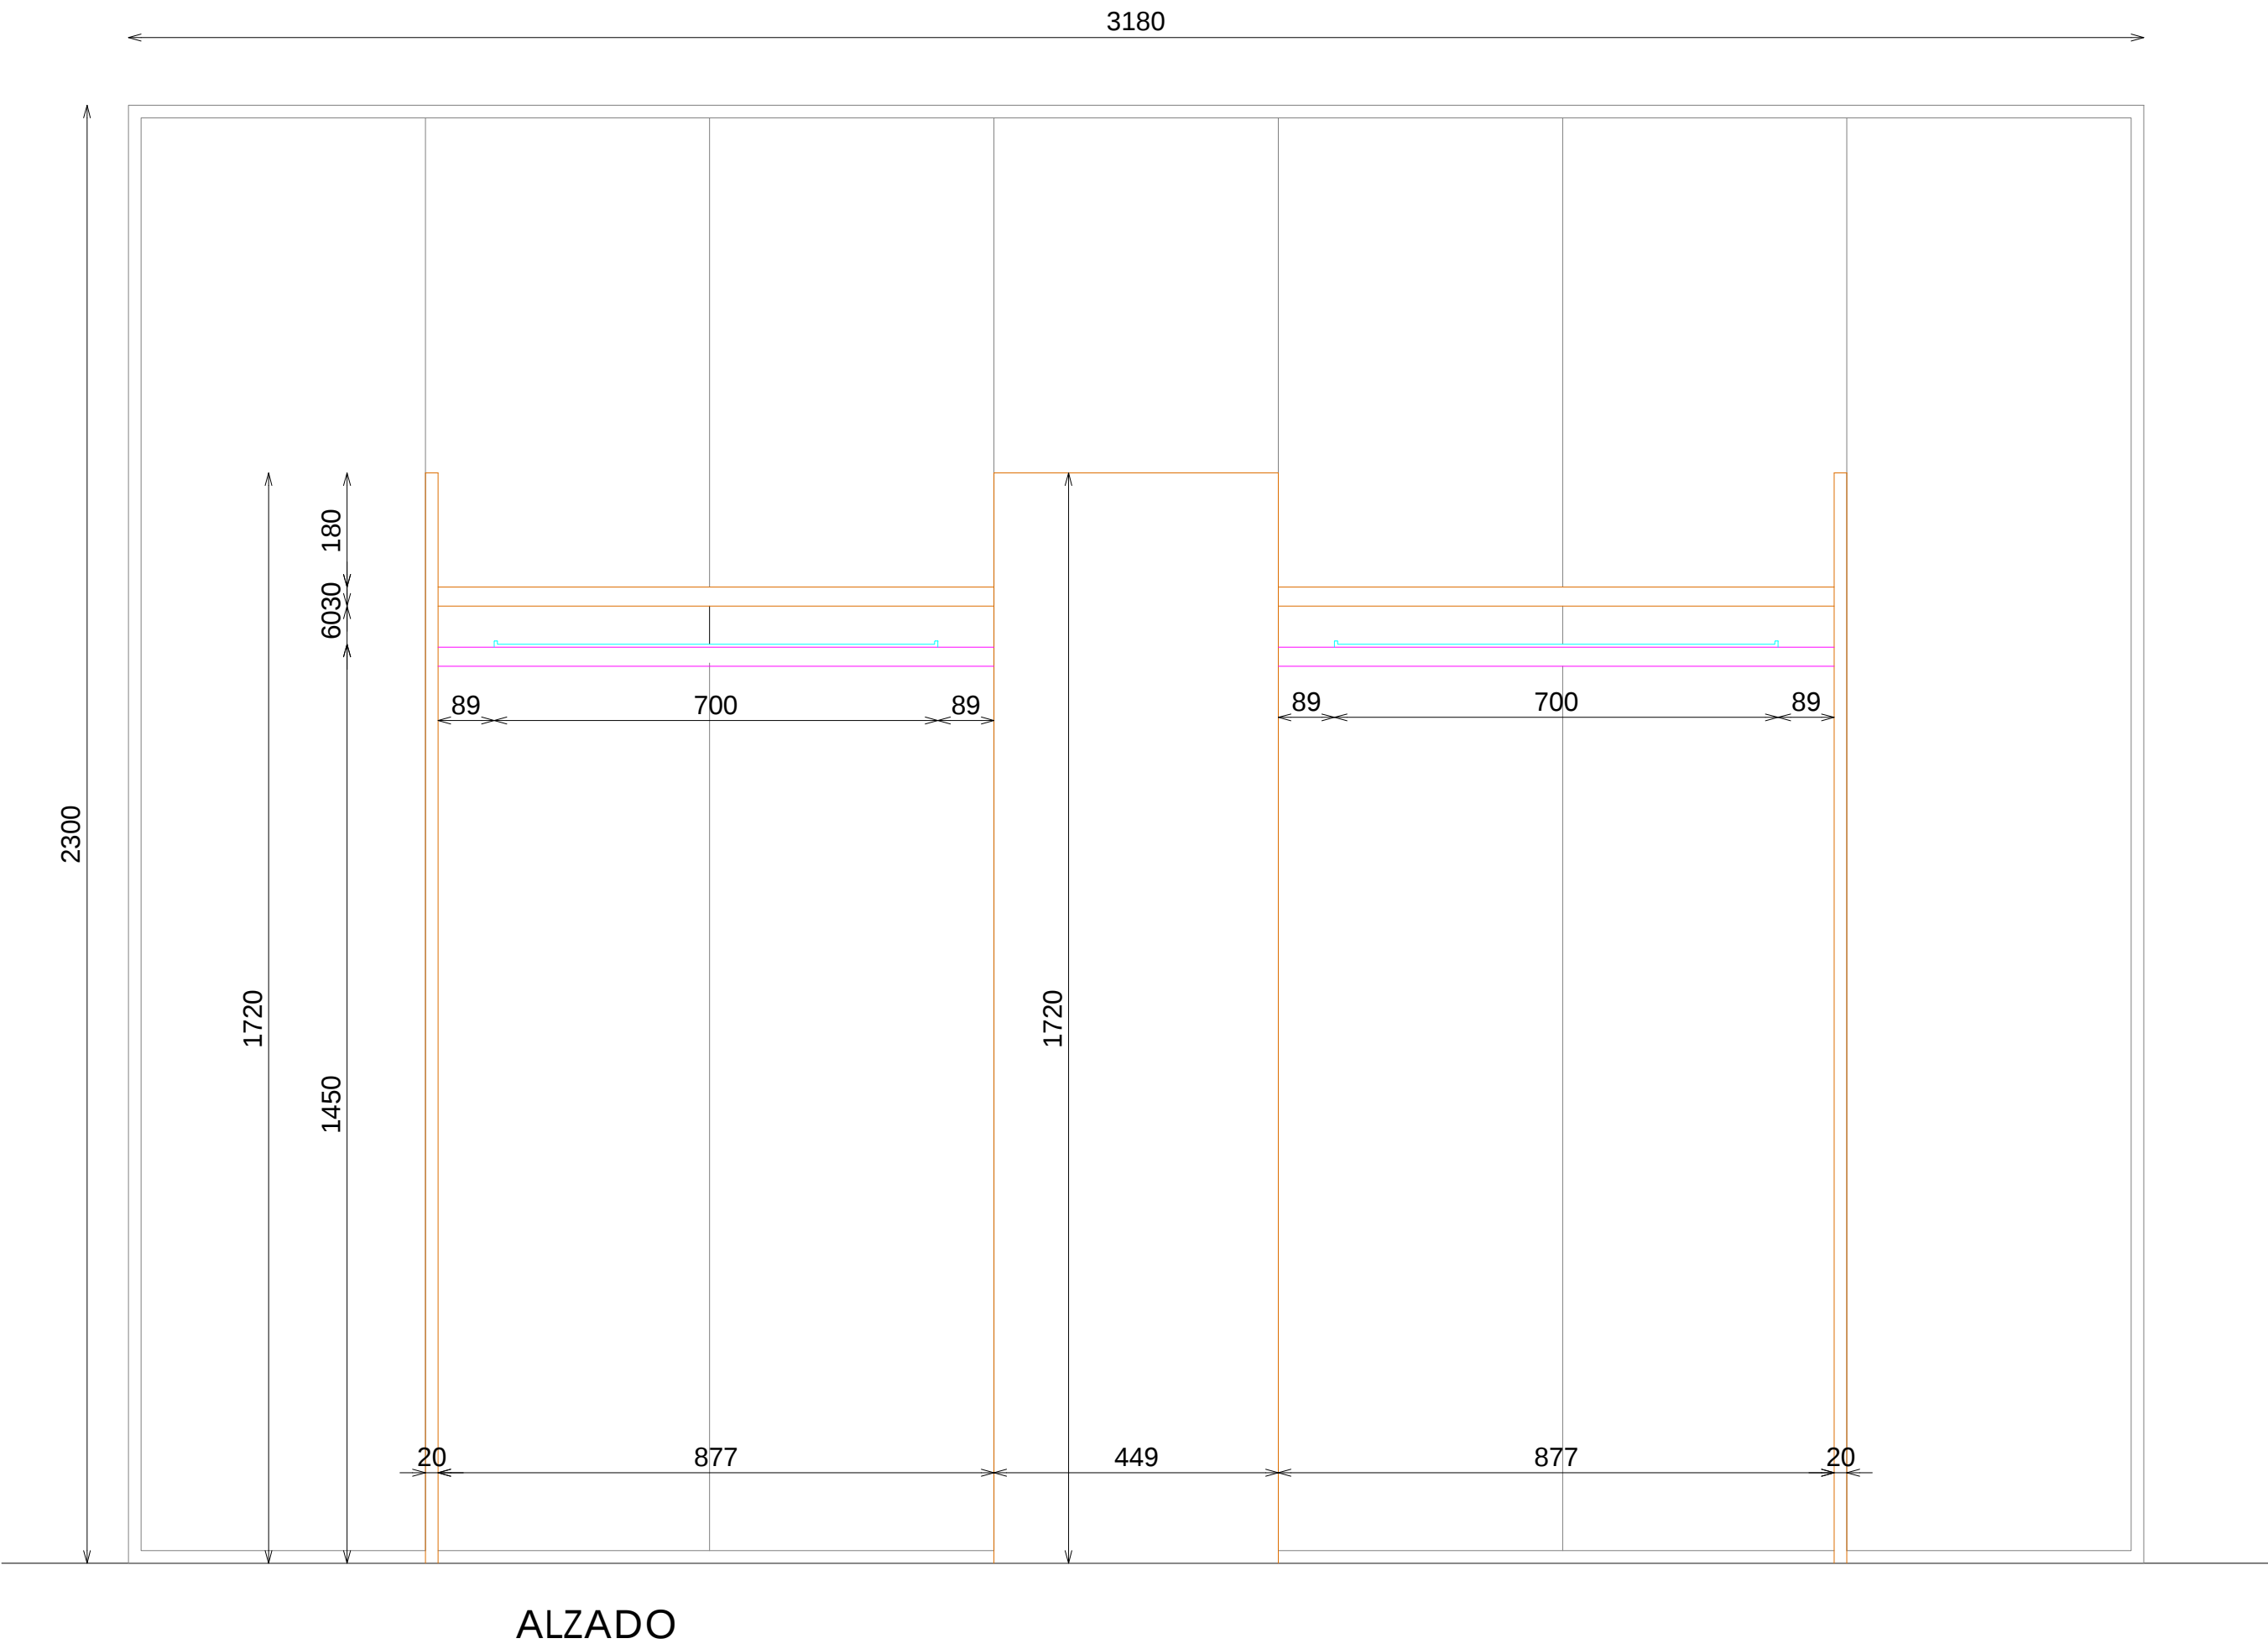