



ACABADOS


- ① MADERA PINO BROCHEADA NEGRA REF.2503

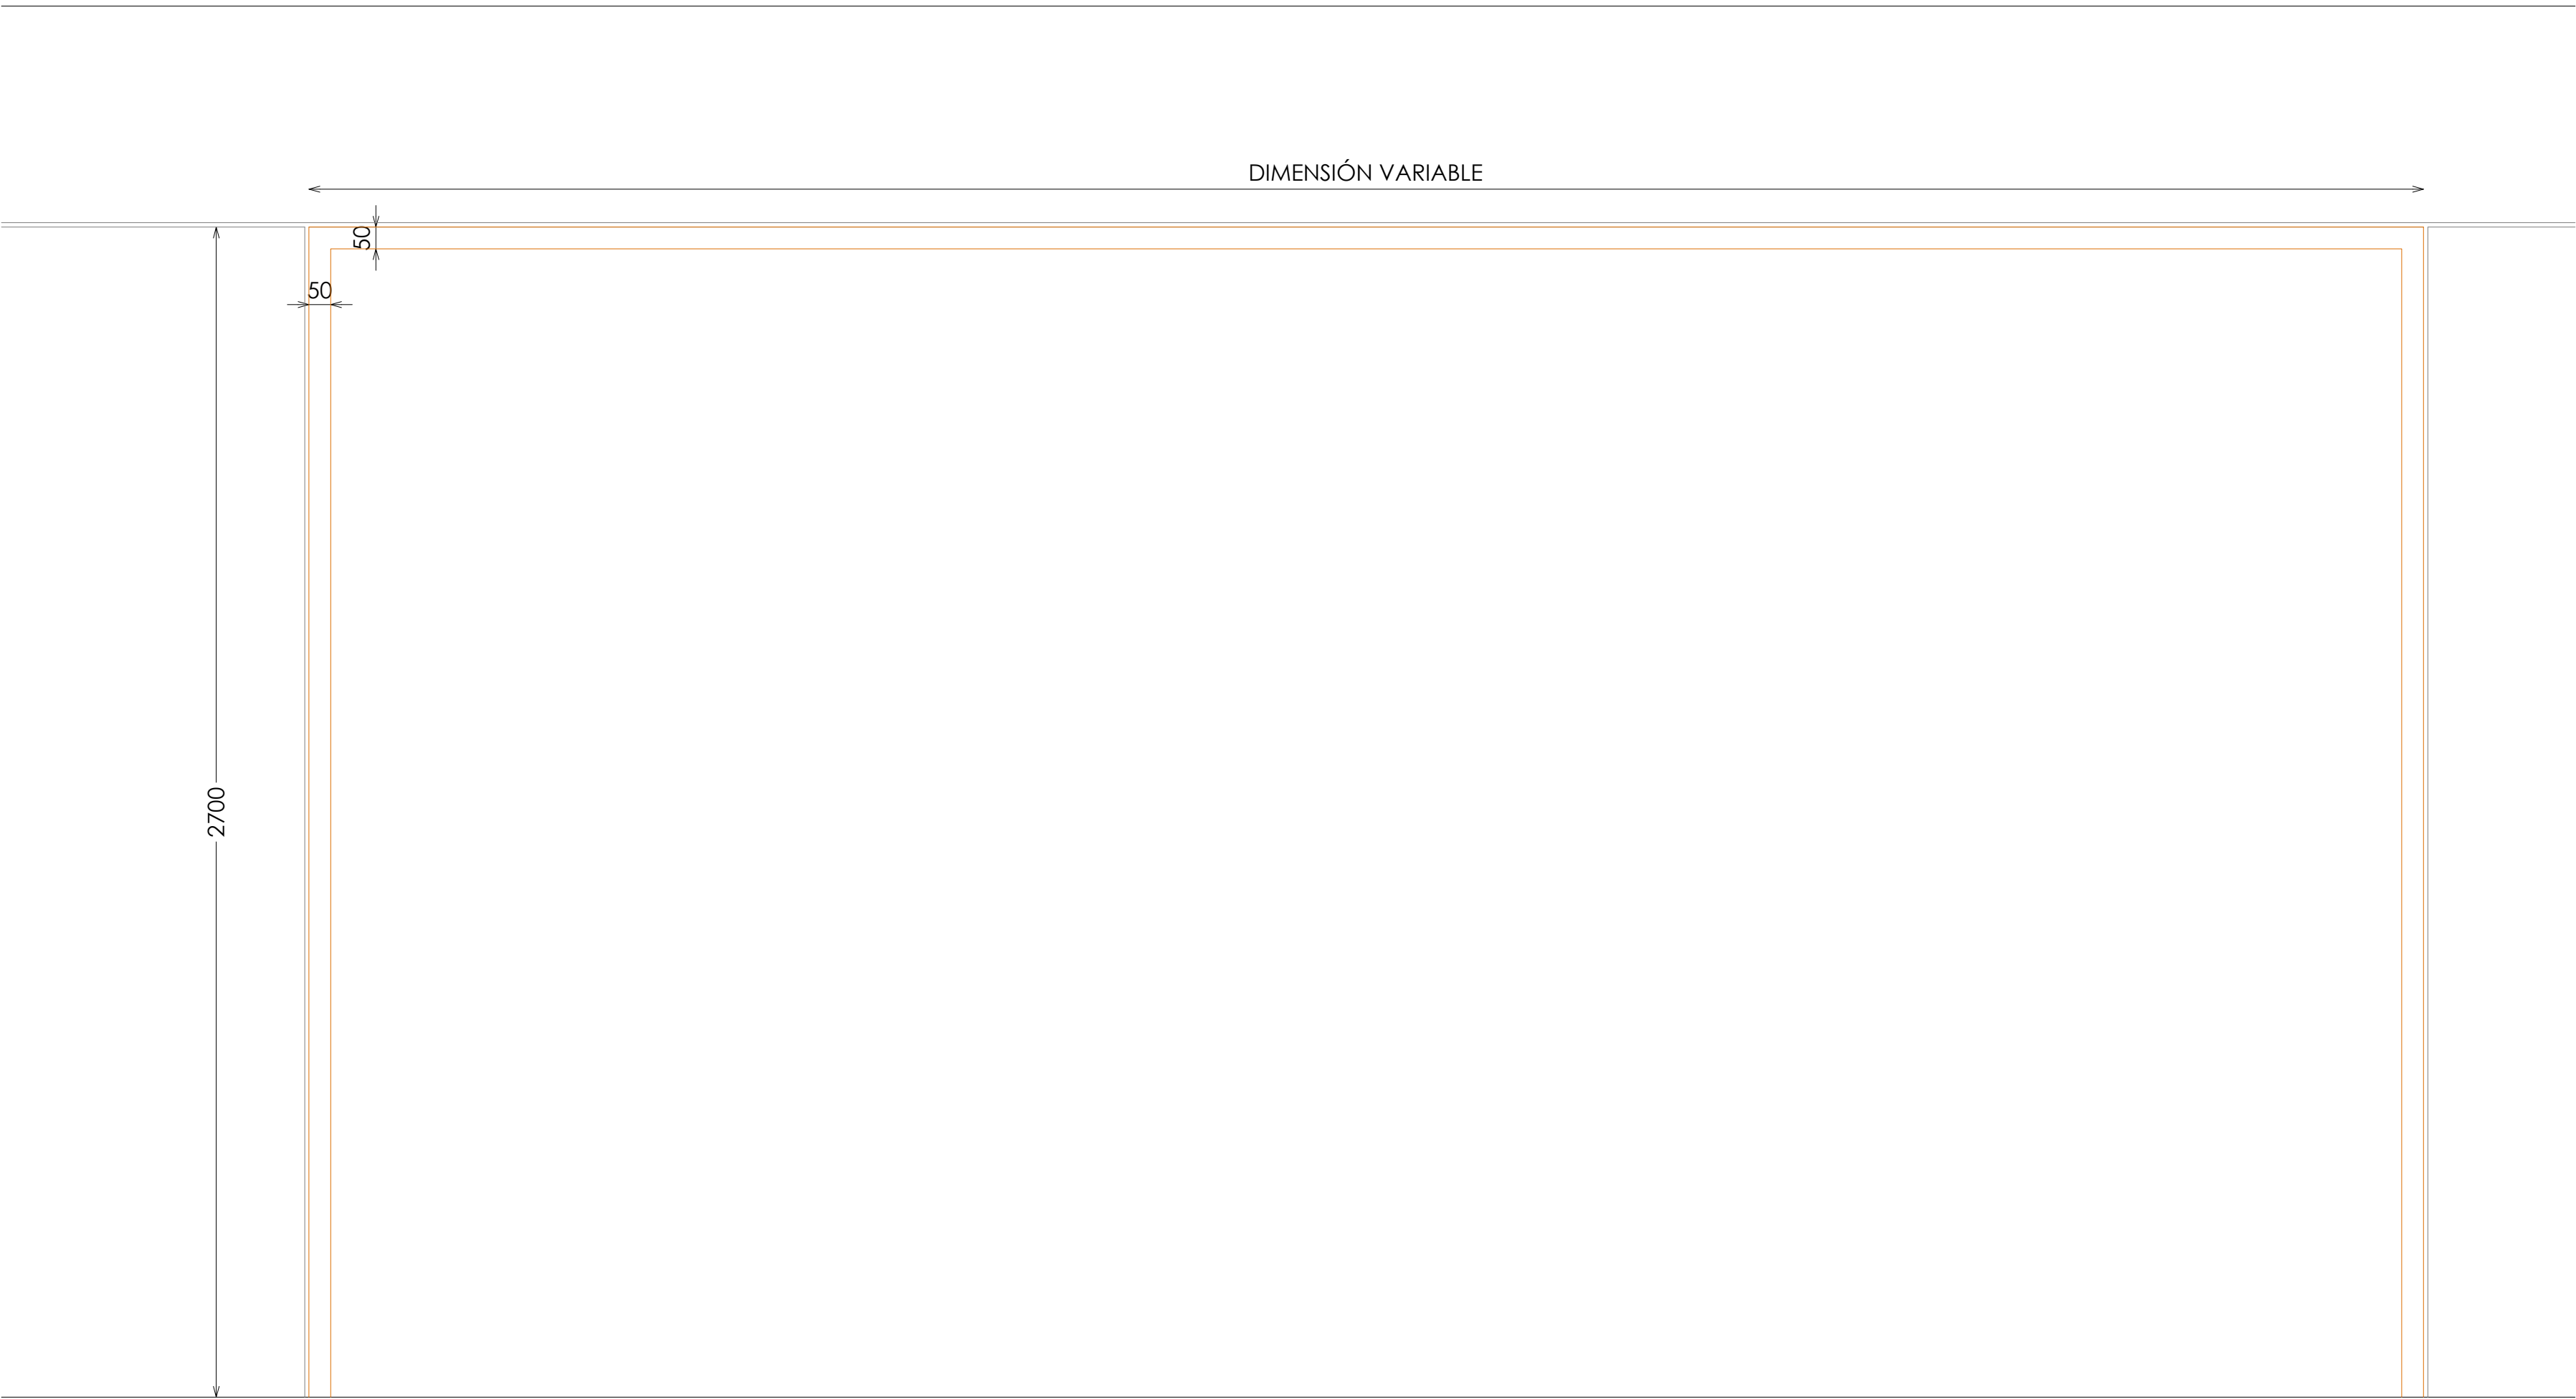


ALZADO

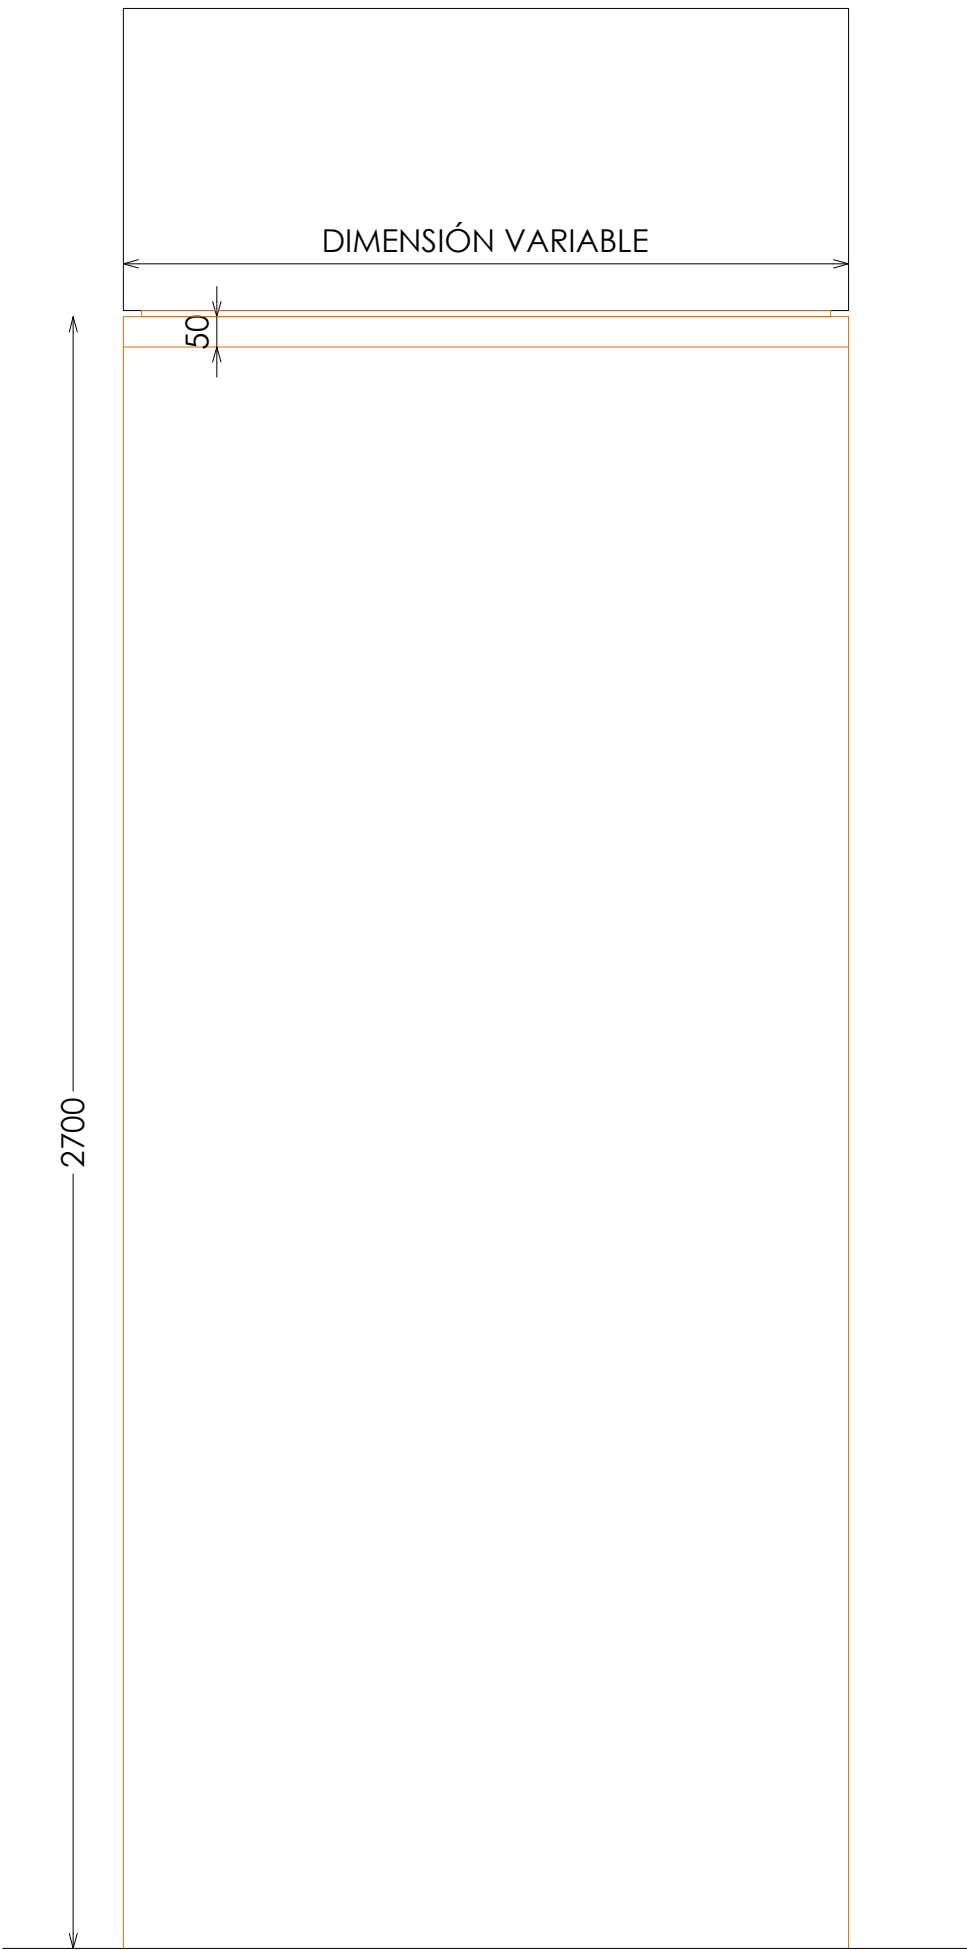

SECCIÓN A-A

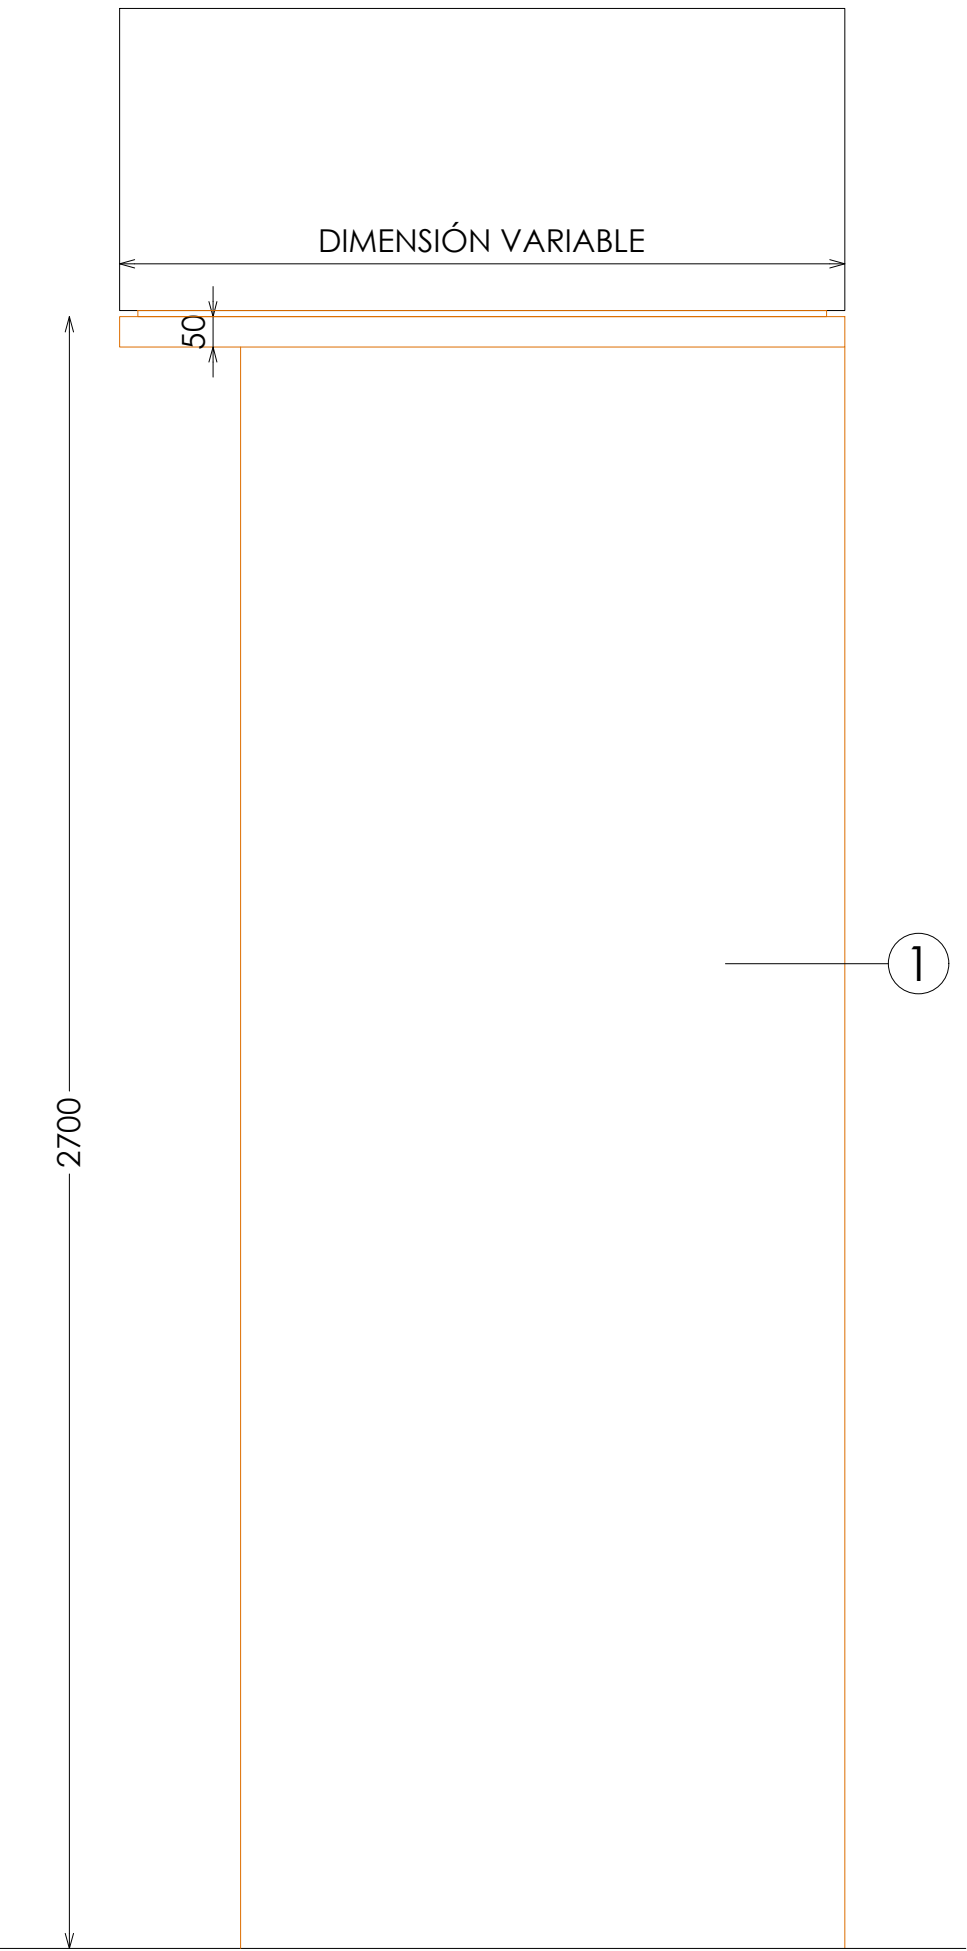

SECCIÓN B-B

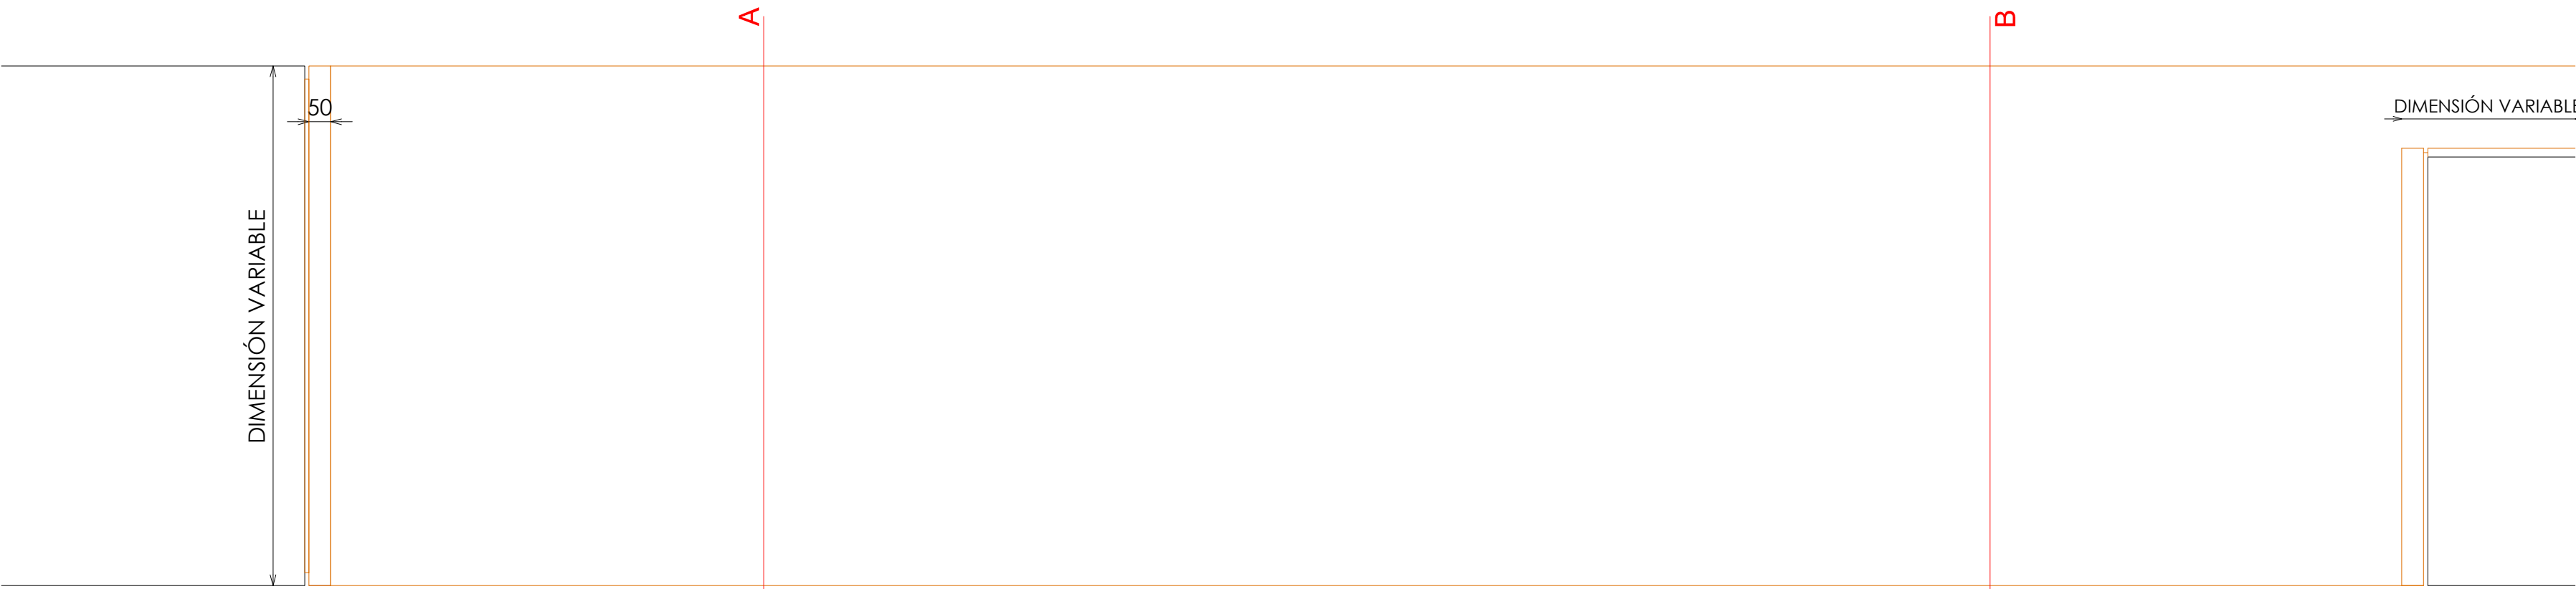

PLANTA