



ACABADOS


- ① DM FRESADO 83X275X12MM ACABADO PTE
- ② ACERO INOX SATINADO ESTANDAR. REF 2202
- ③ ILUMINACION LED APOLLO PW 15W 3000°K

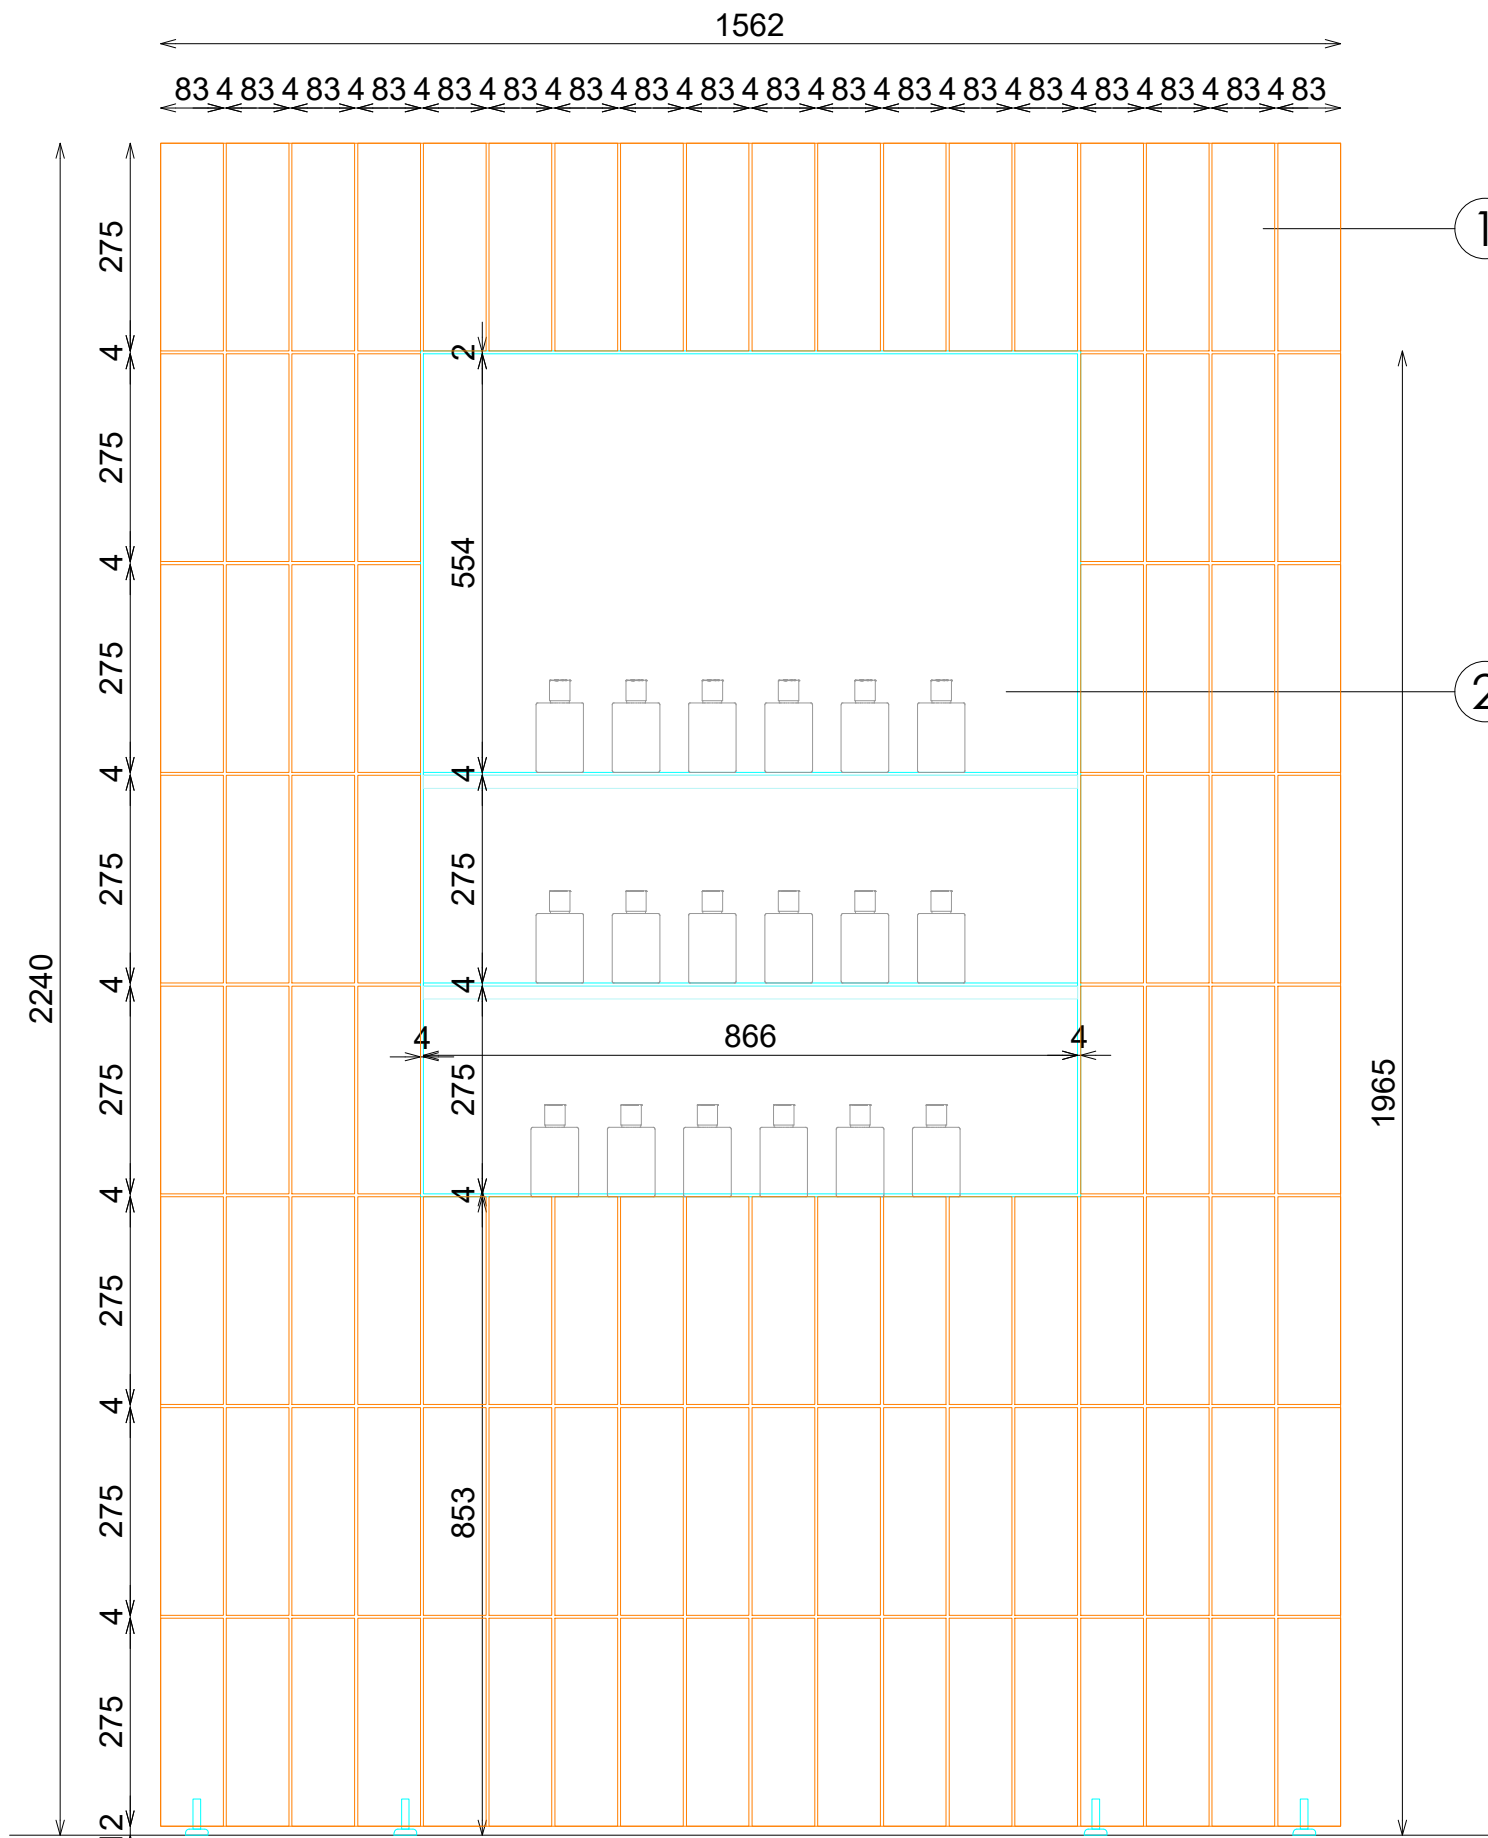


ALZADO FRONTAL

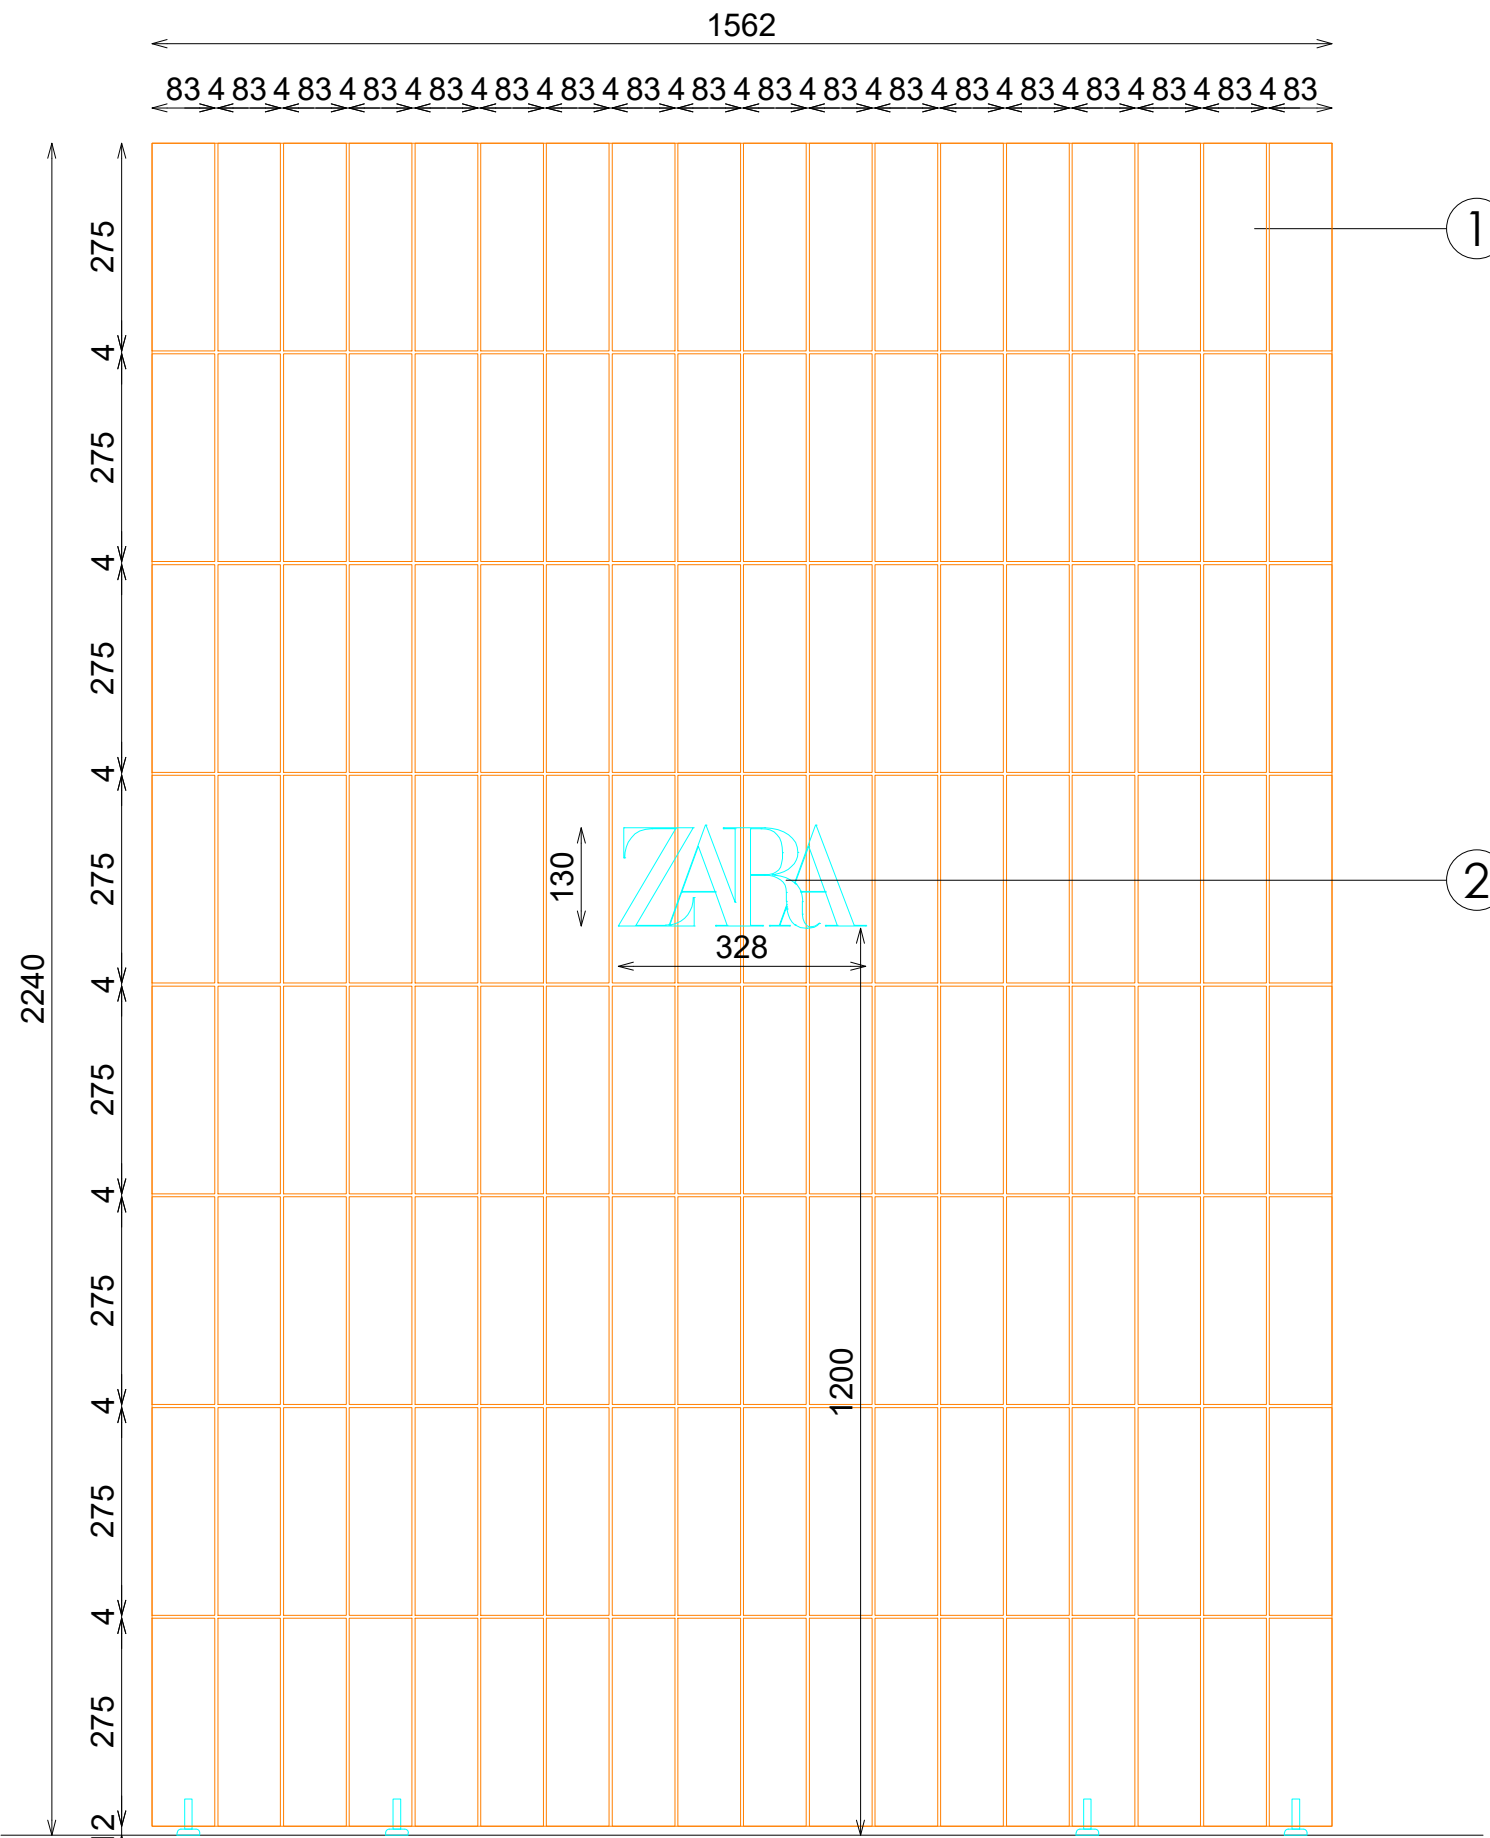


ALZADO FRONTAL

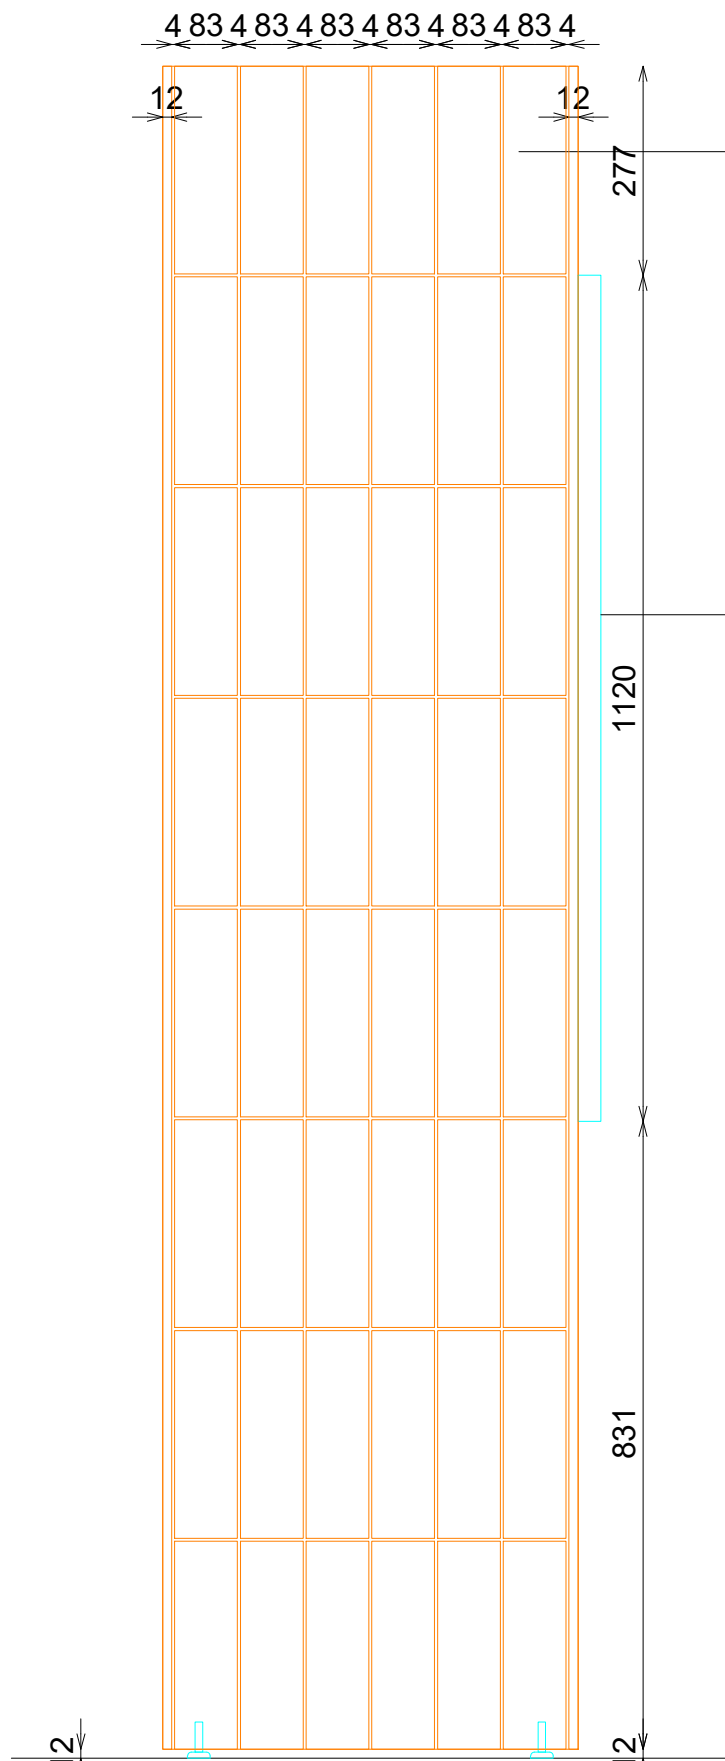

PERFIL

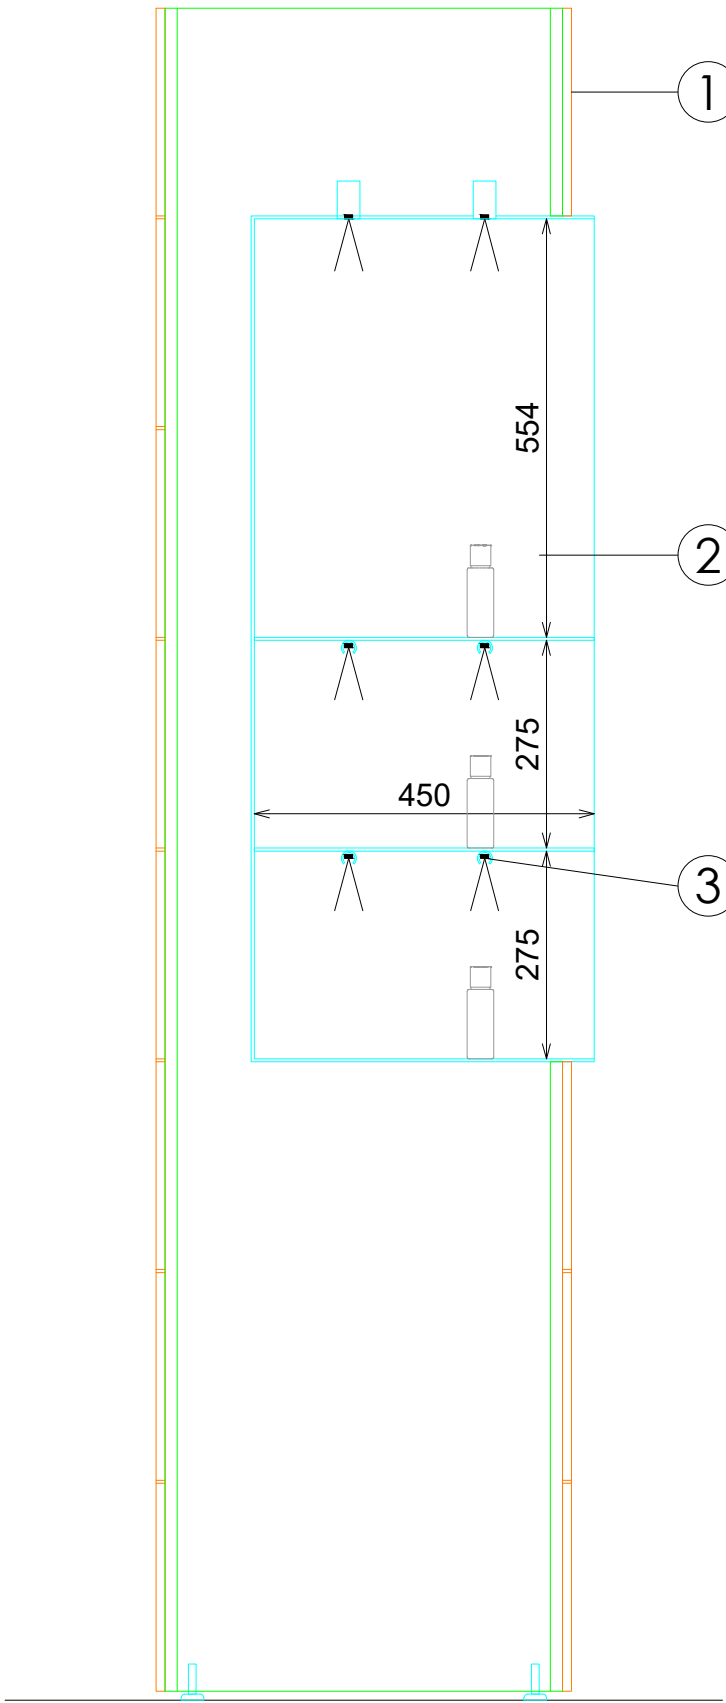


SECCIÓN TRANSVERSAL

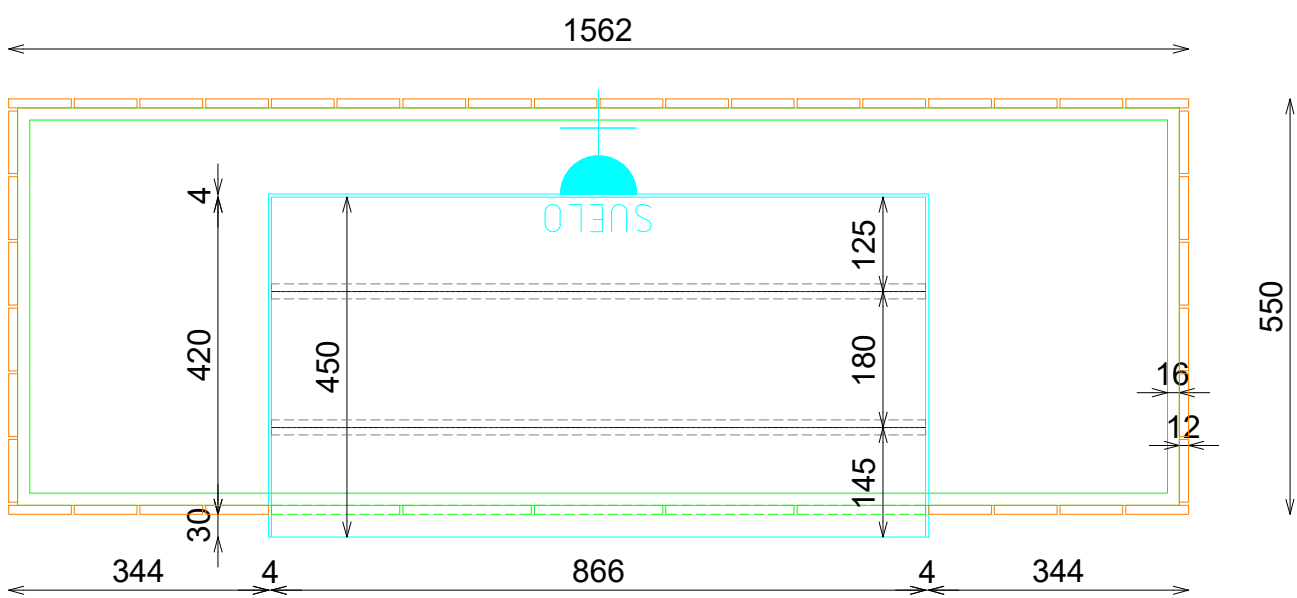

PLANTA

DETALLE BALDA

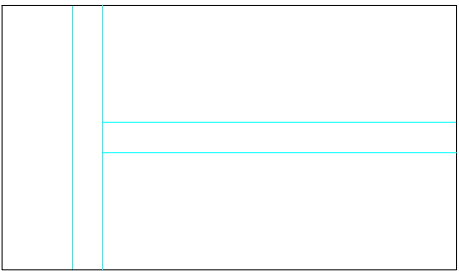

DETALLE BALDAS

