



ACABADOS


- ① HIERRO ACABADO NEGRO BOCCONI REF. 2021
- ② ACERO INOX SATINADO ESTANDAR. REF 2202
- ③ ROBLE NATURAL PICA VIA REF. 2201

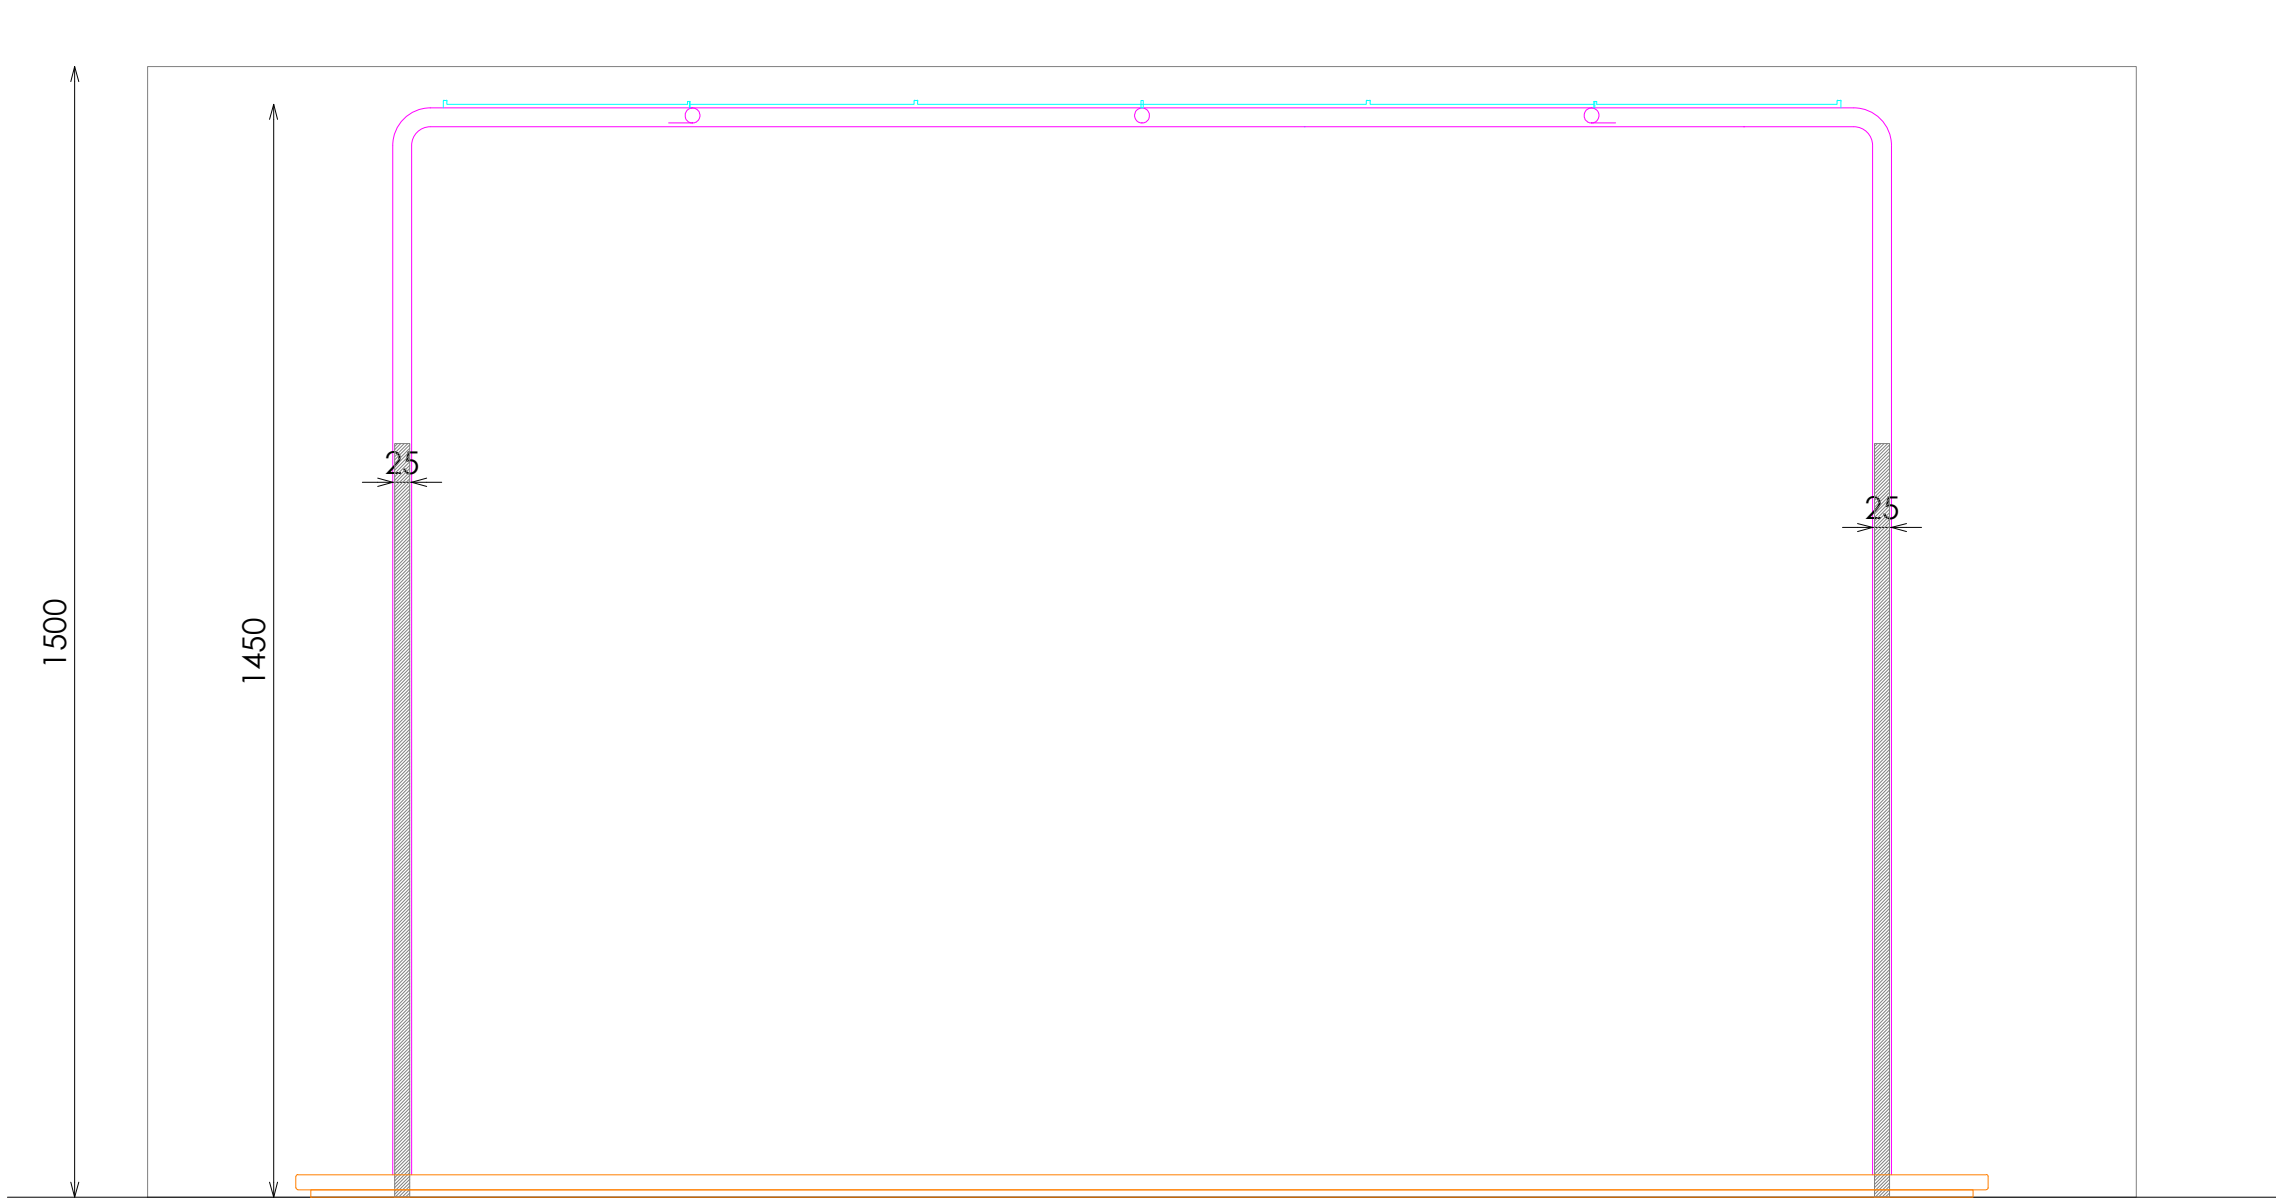

ALZADO FRONTAL

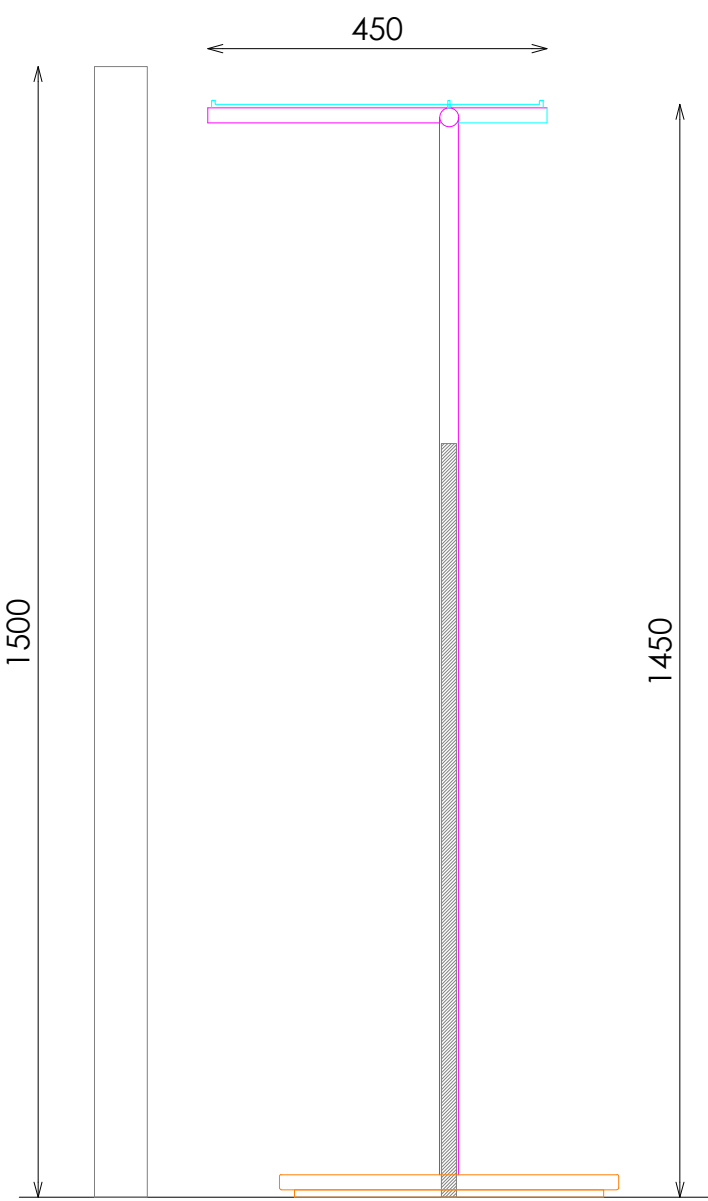


PERFIL SECCIONADO

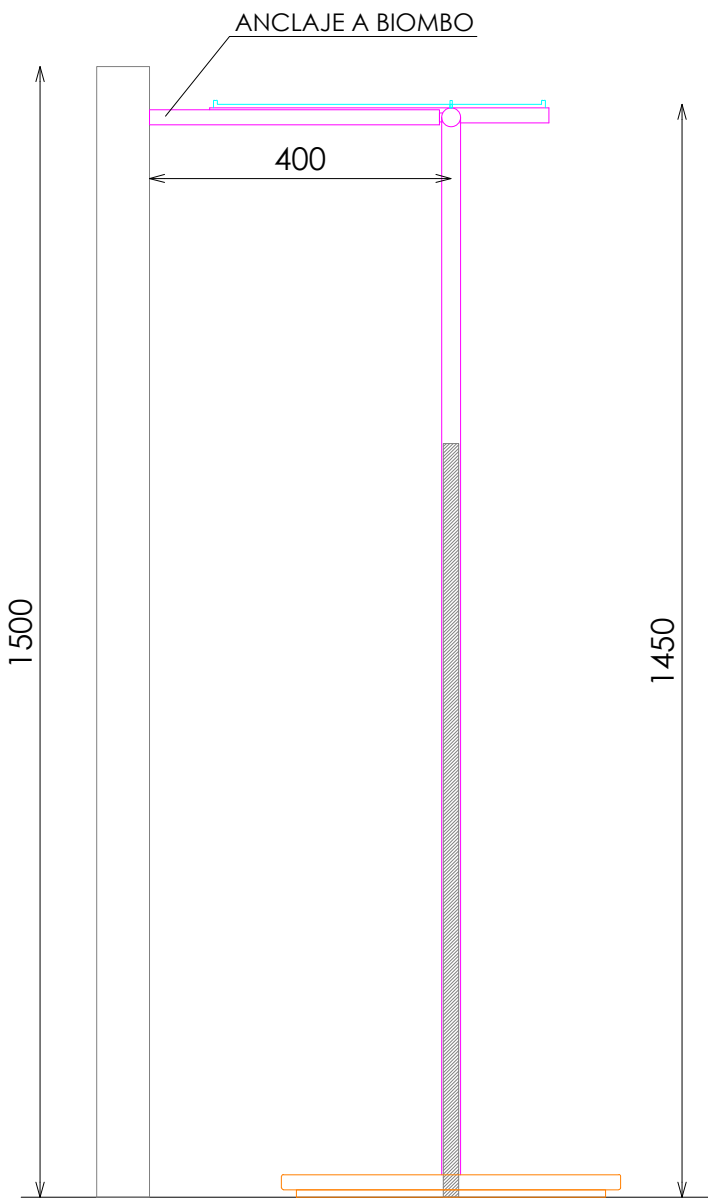


PERFIL SECCIONADO



DETALLE BARRA+ILUMINACION

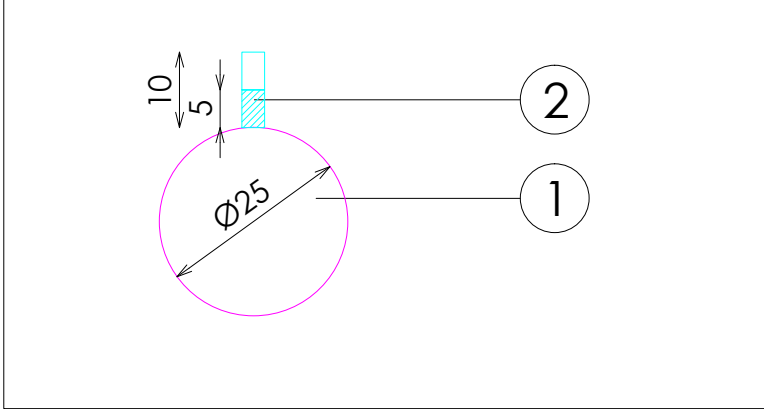

DETALLE TARIMA

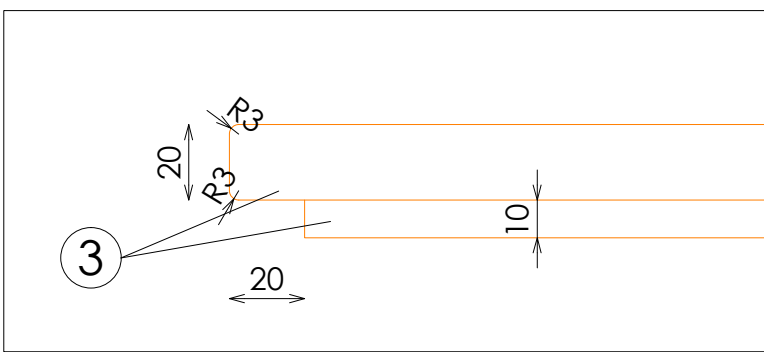

DETALLE A

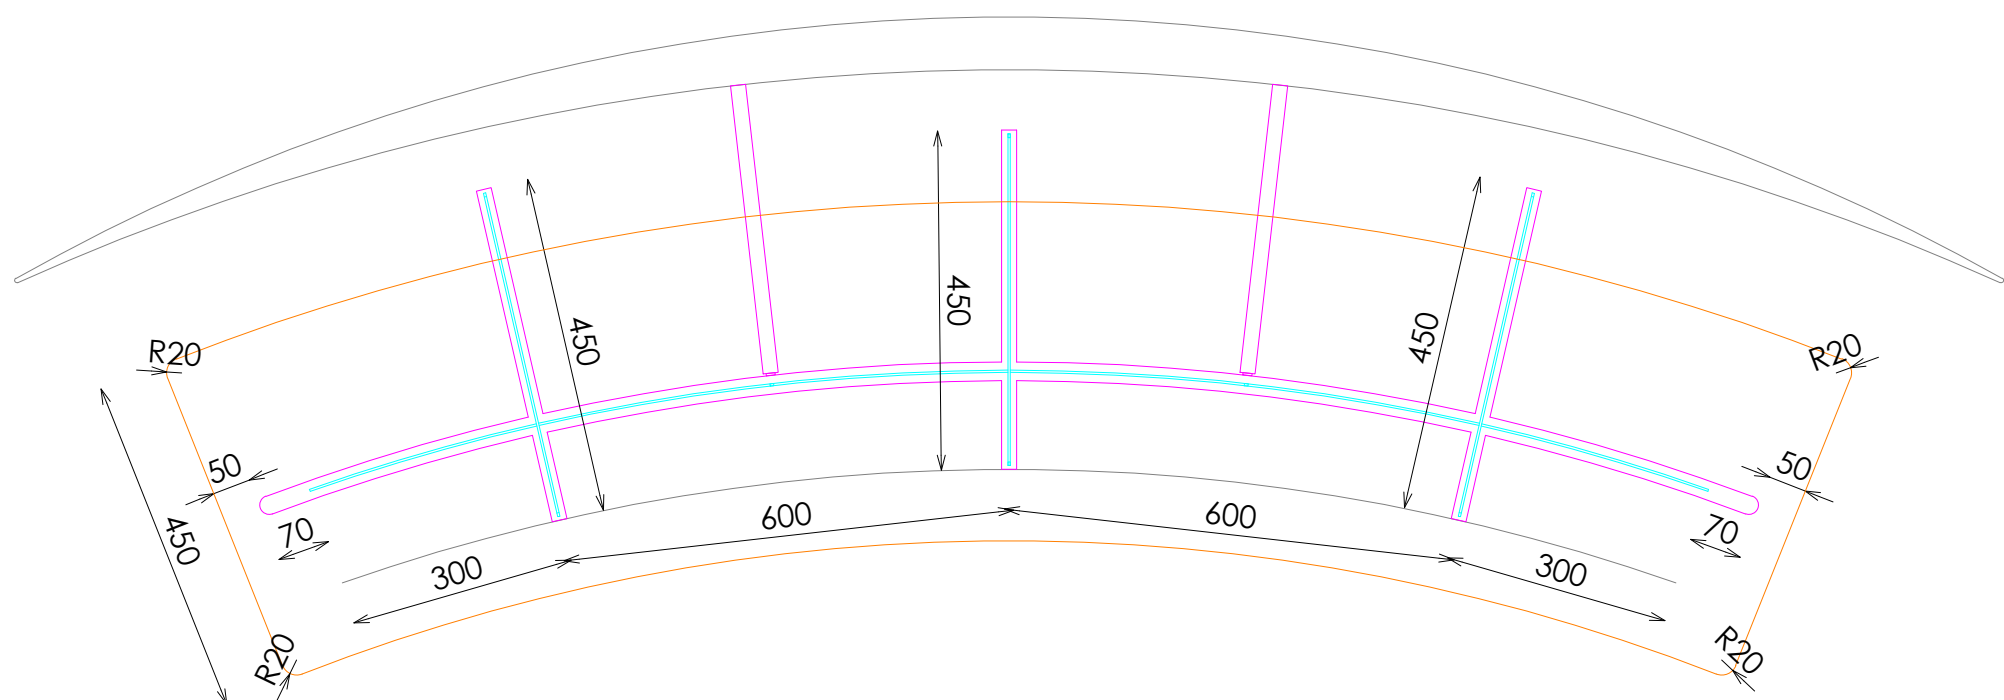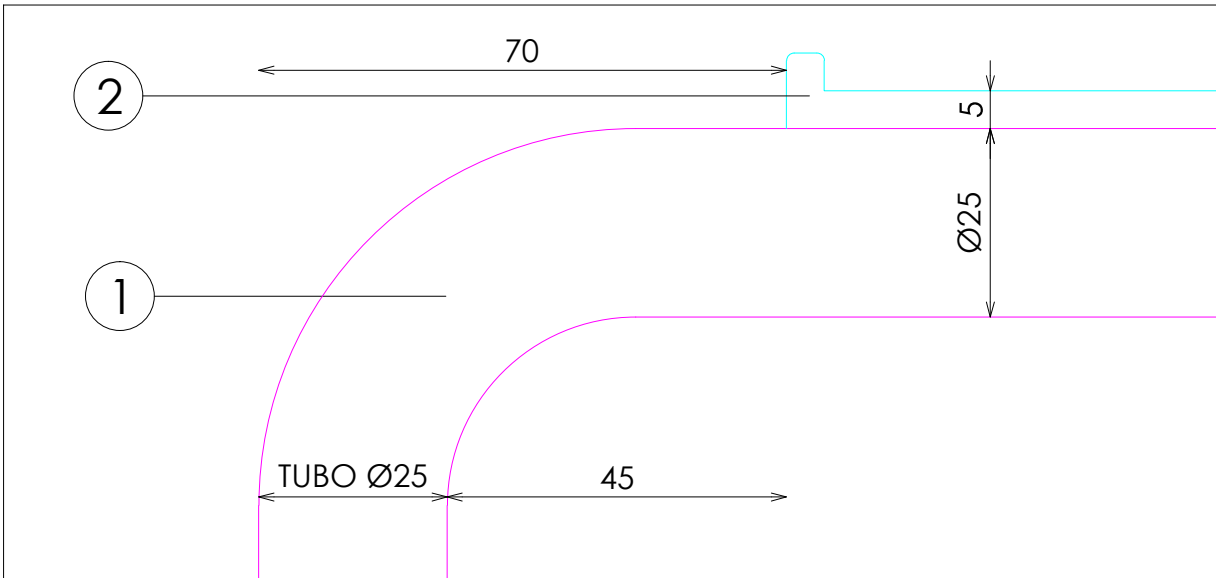

PLANTA BARRA