



ACABADOS


- ① DM FRESADO 83X275X12MM ACABADO PTE
- ② ACERO INOX SATINADO ESTANDAR. REF 2202
- ③ ILUMINACION LED APOLLO PW 15W 3000°K
- ④ ESPEJO PLATA

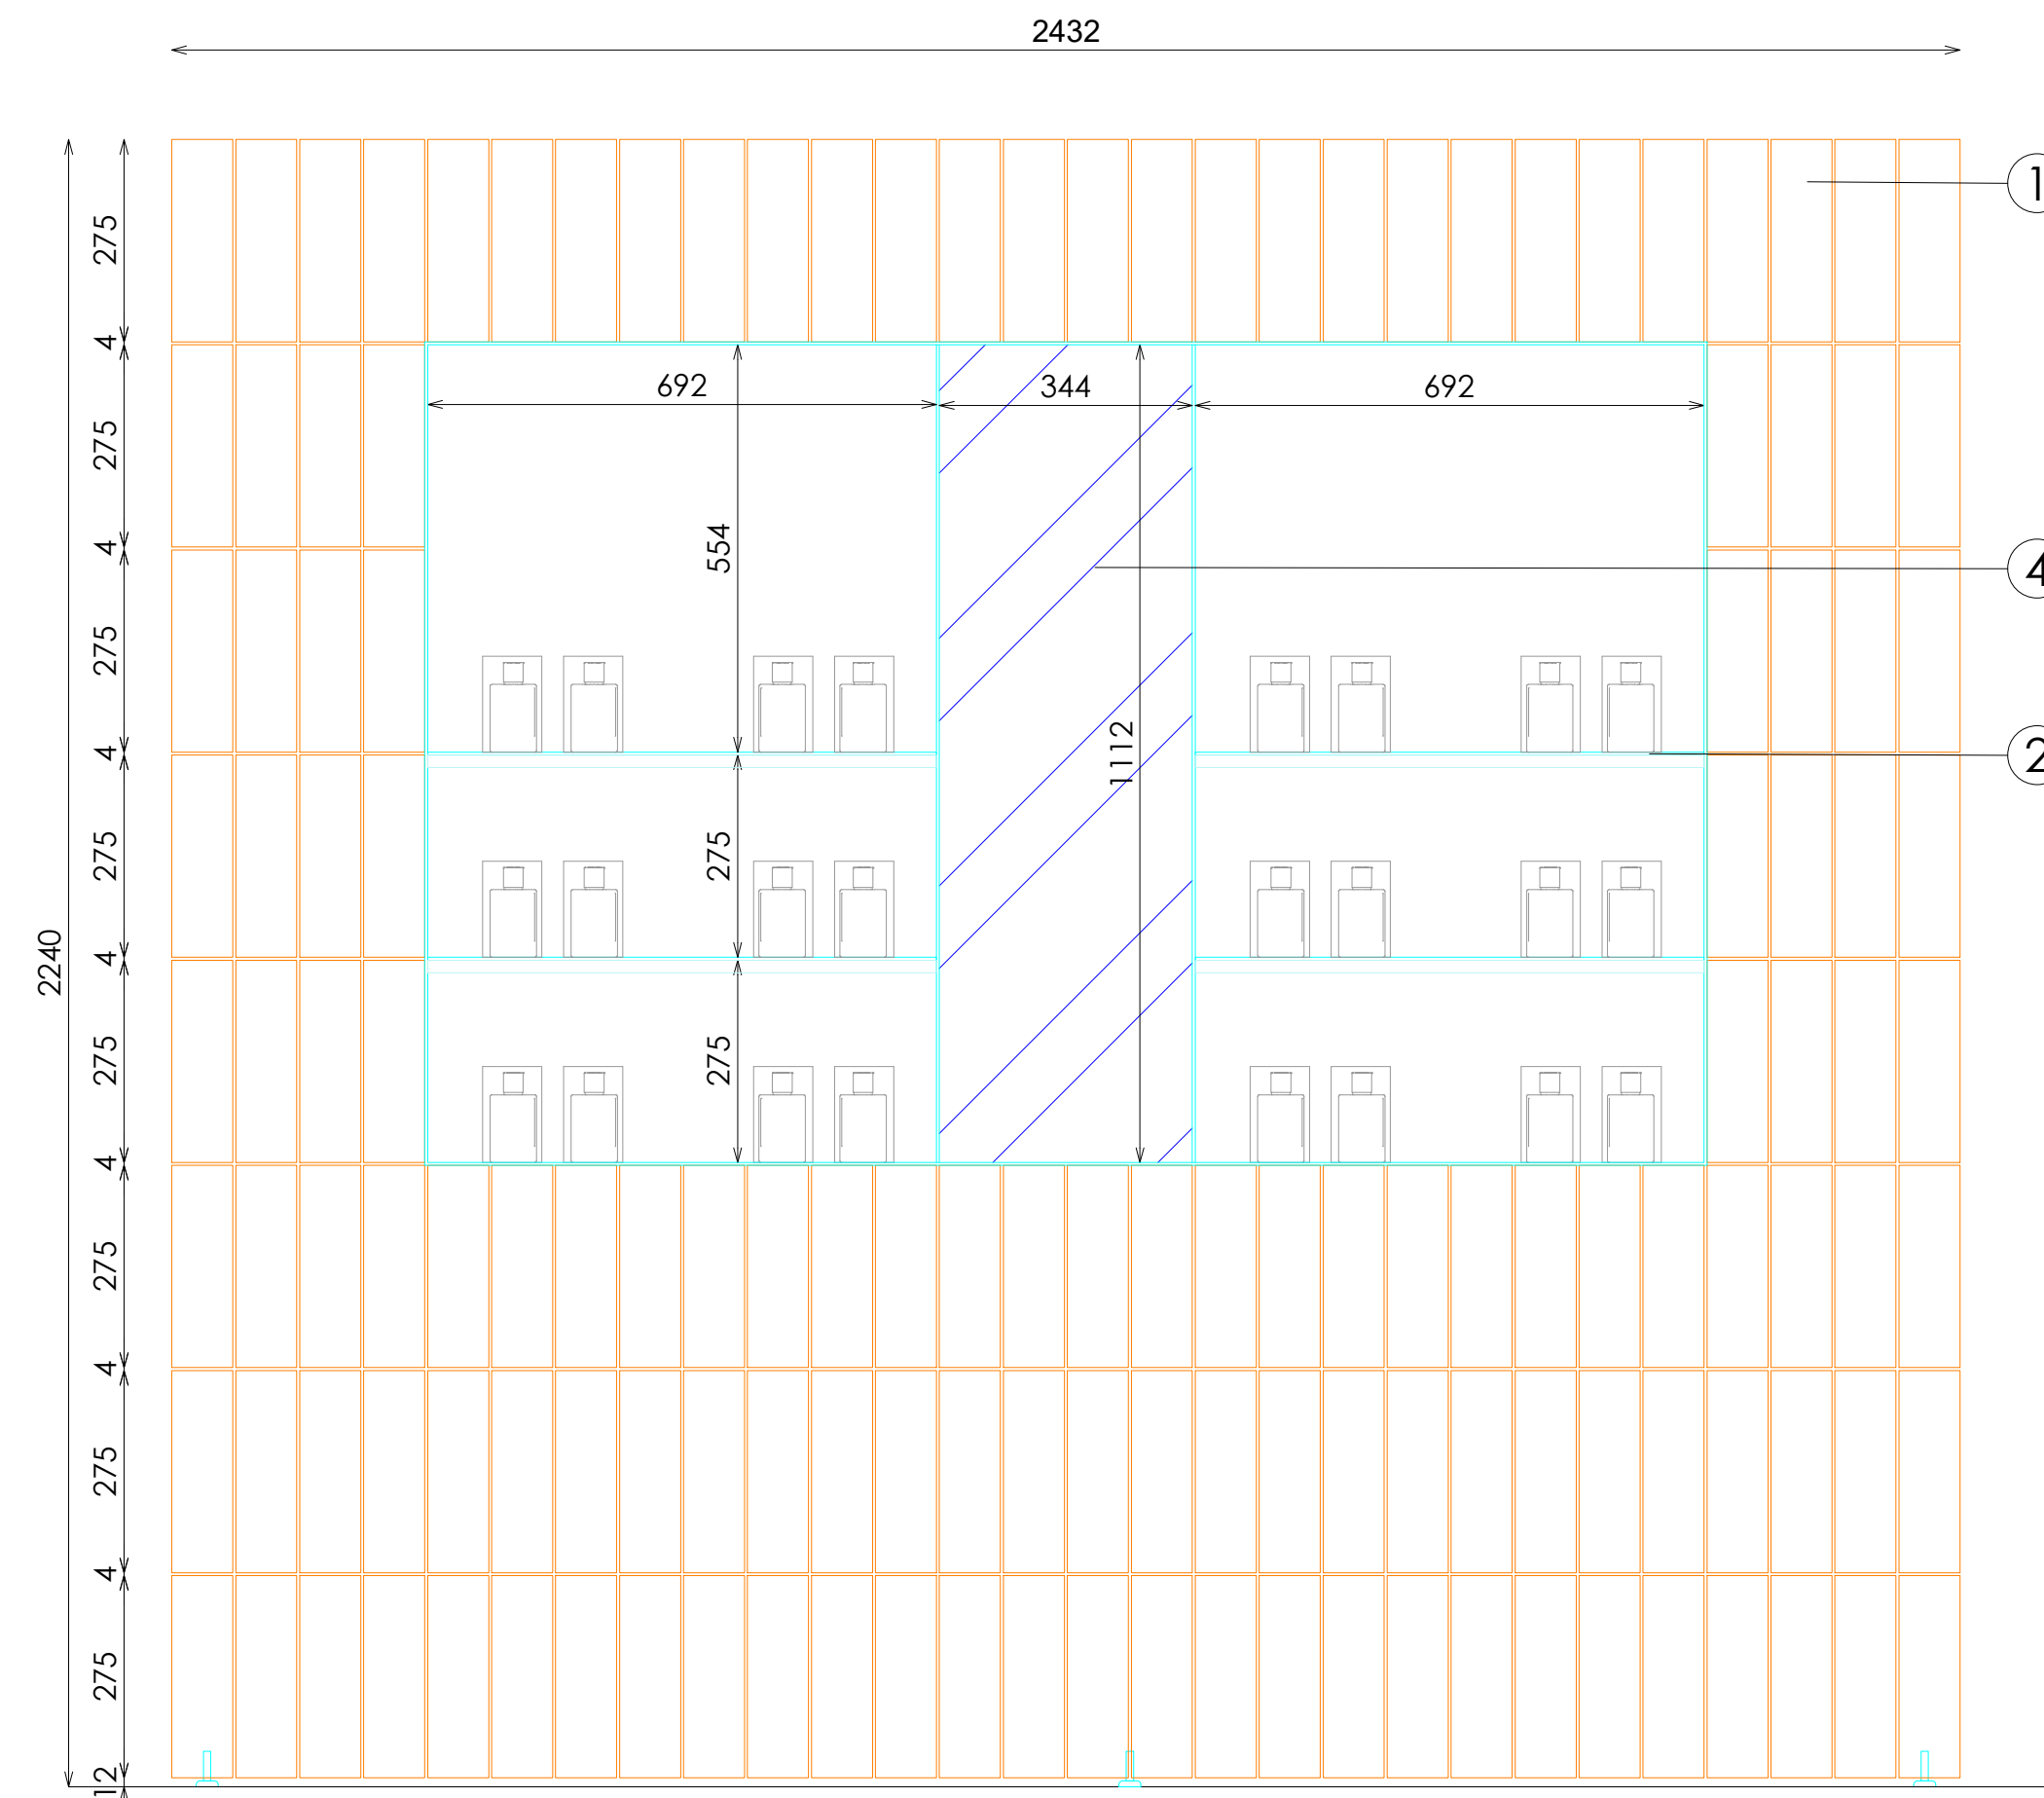


ALZADO FRONTAL

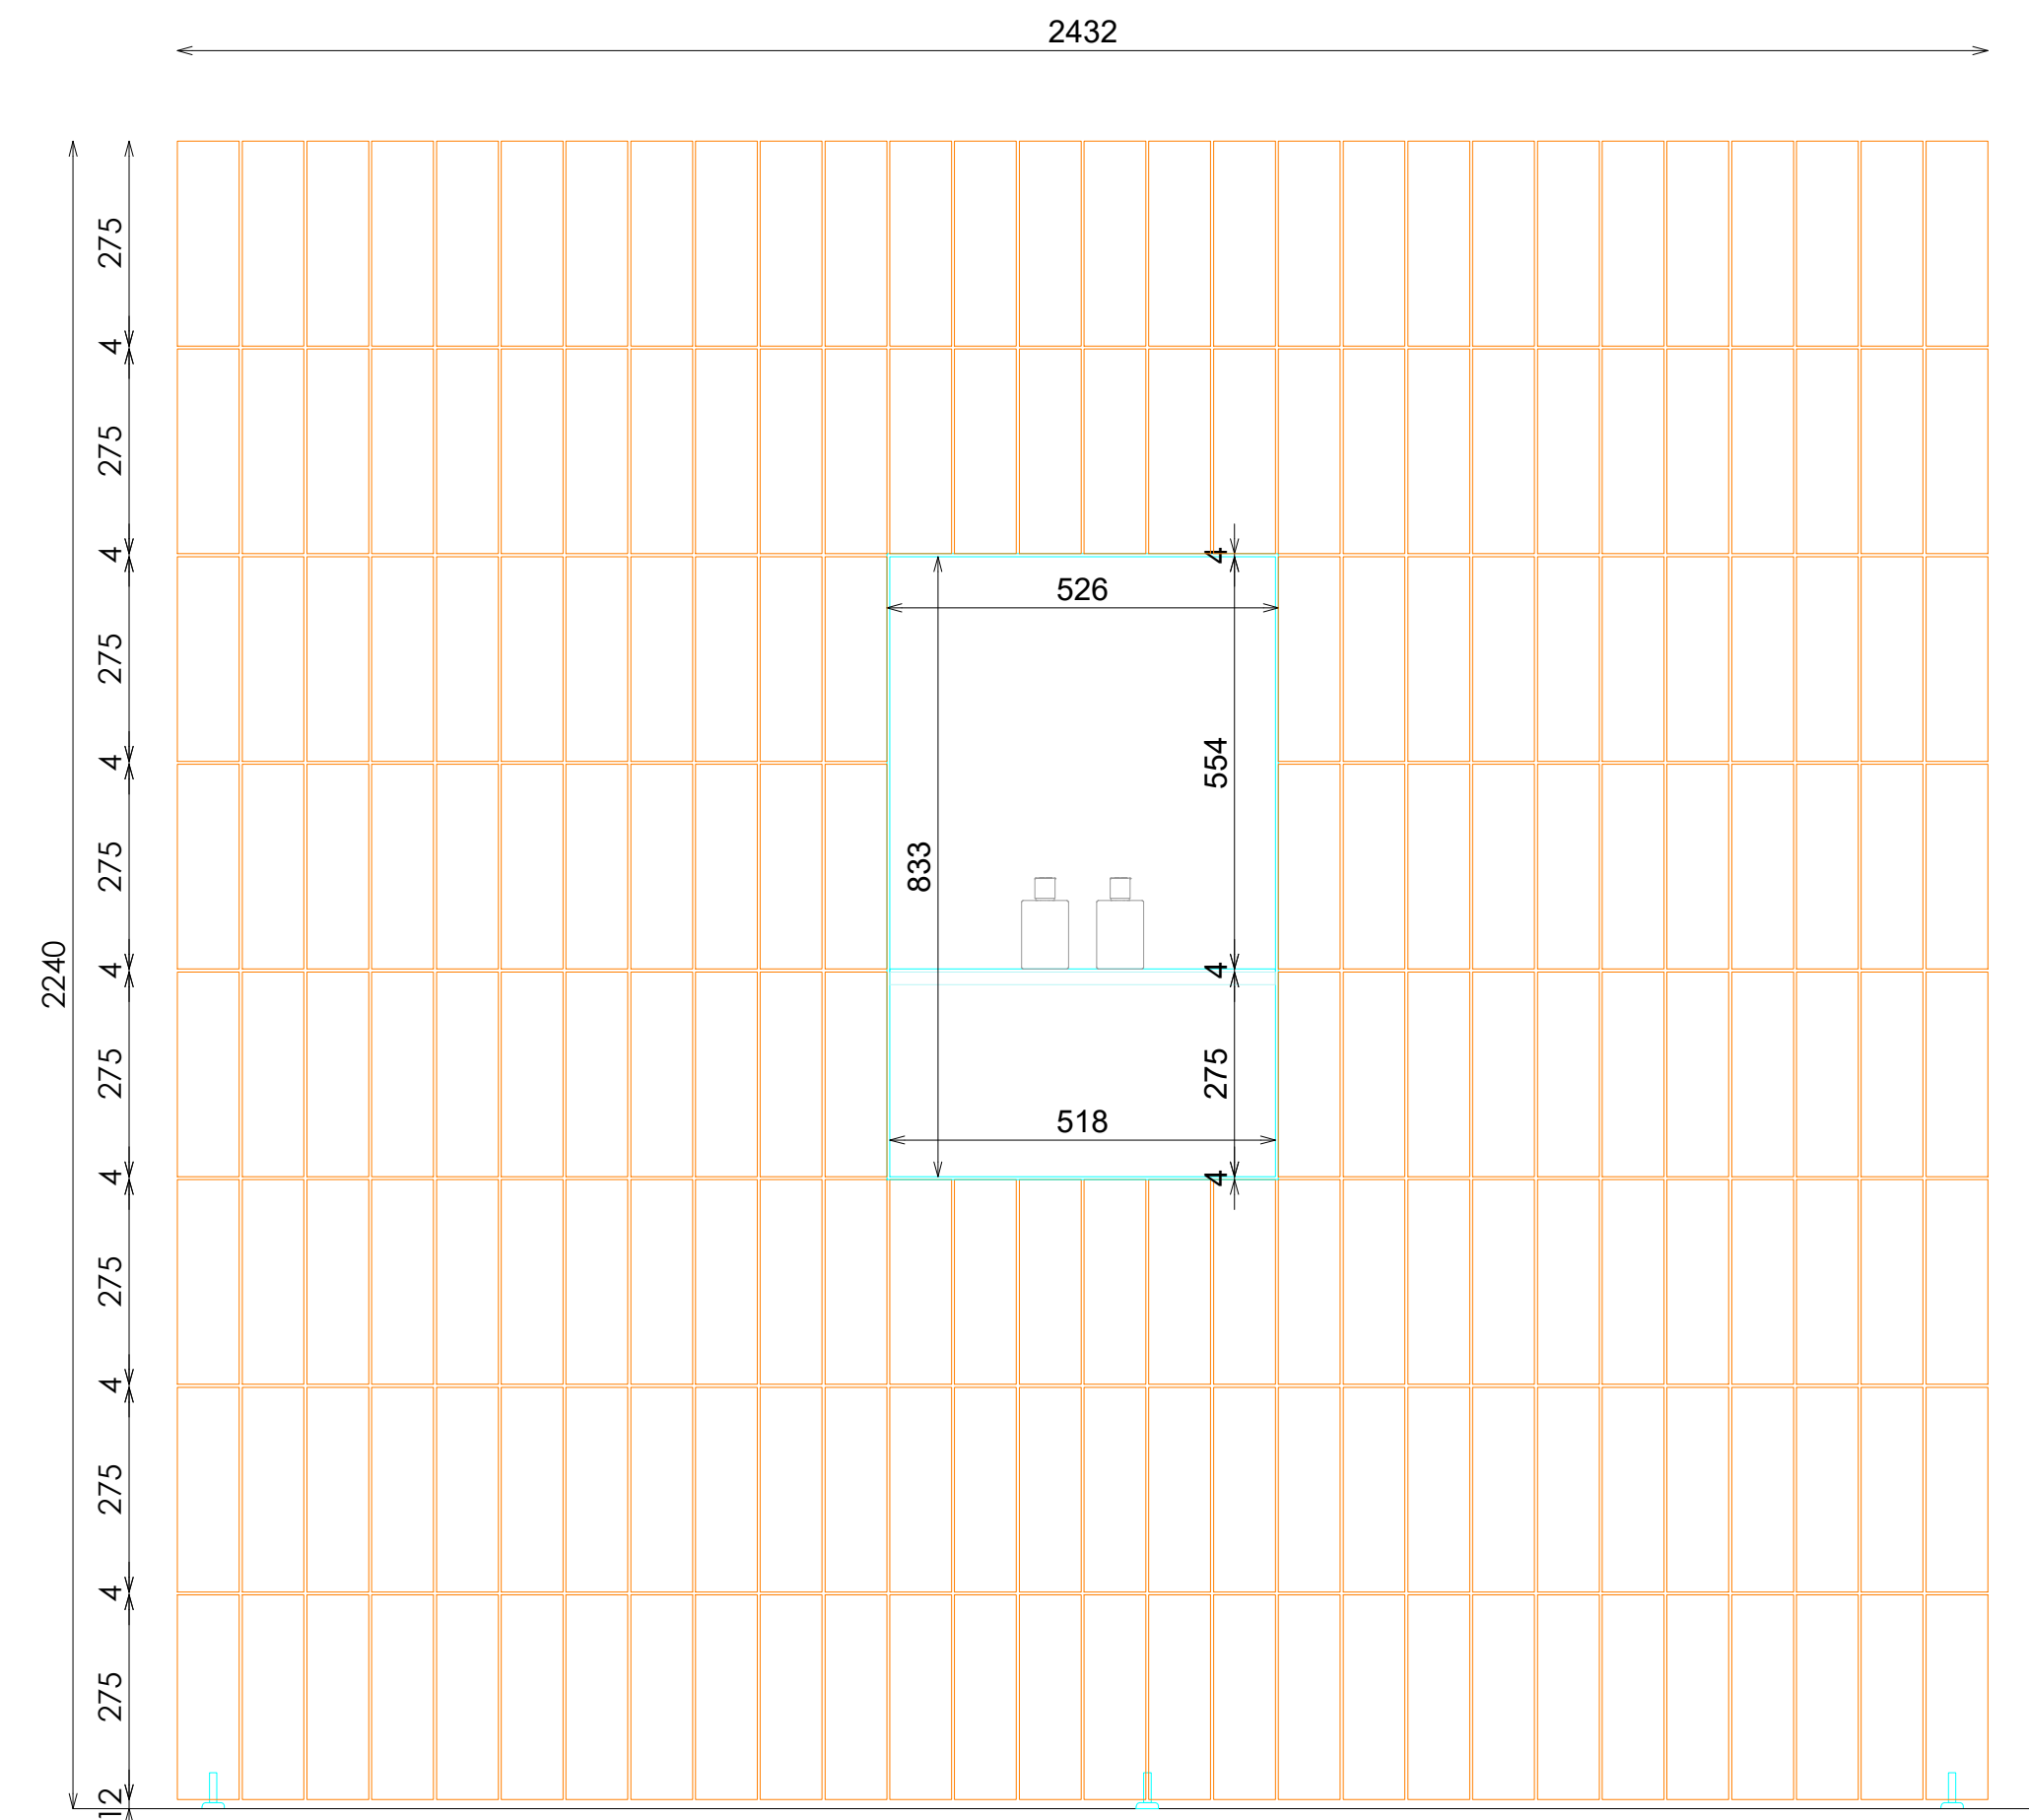


ALZADO POSTERIOR

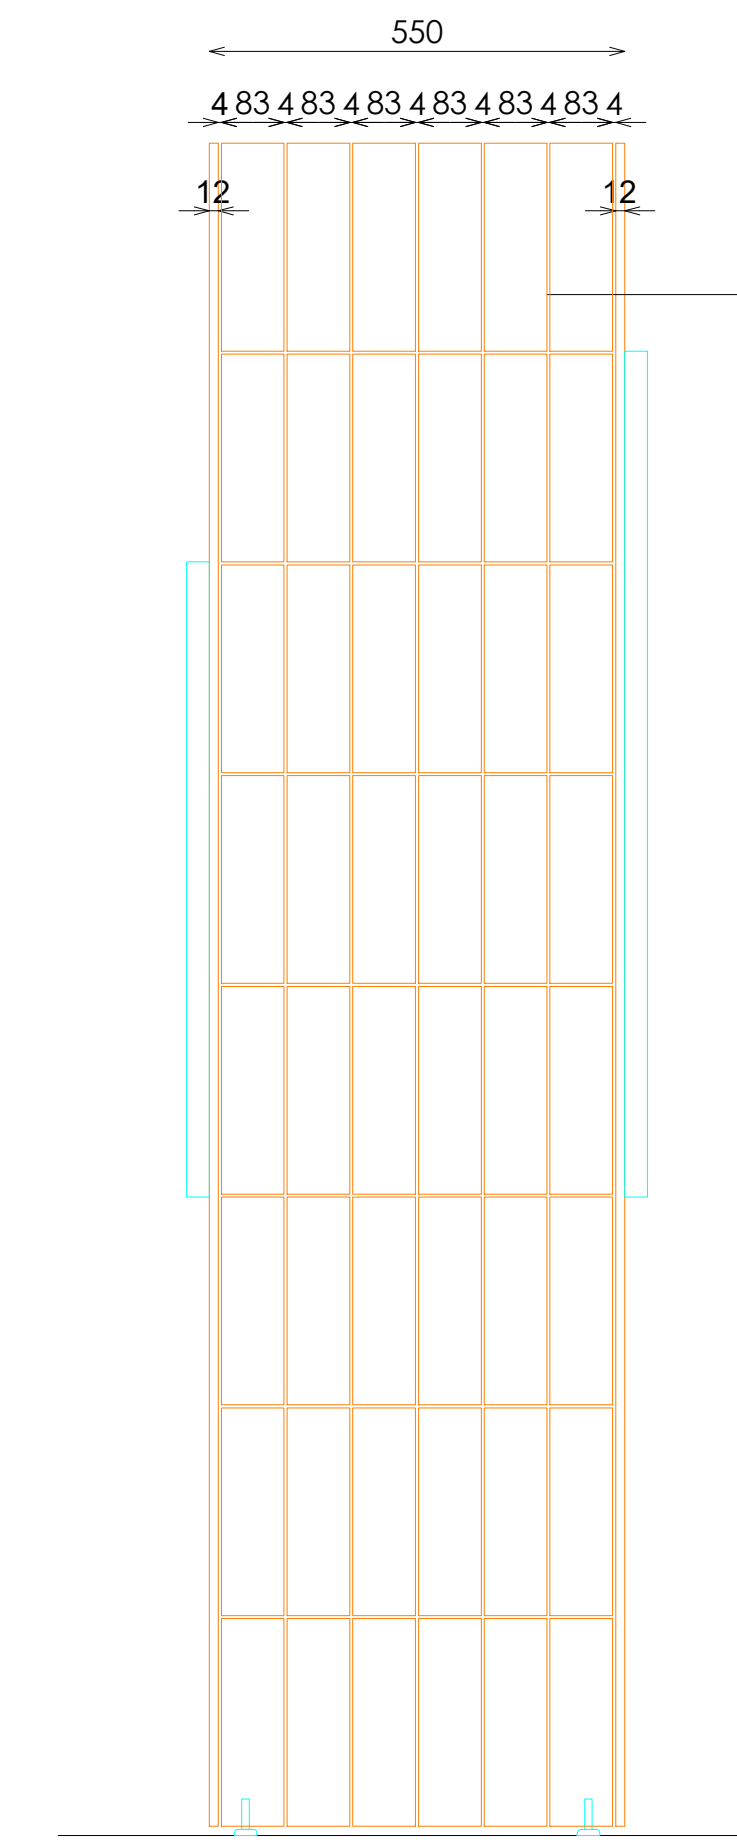


PERFIL

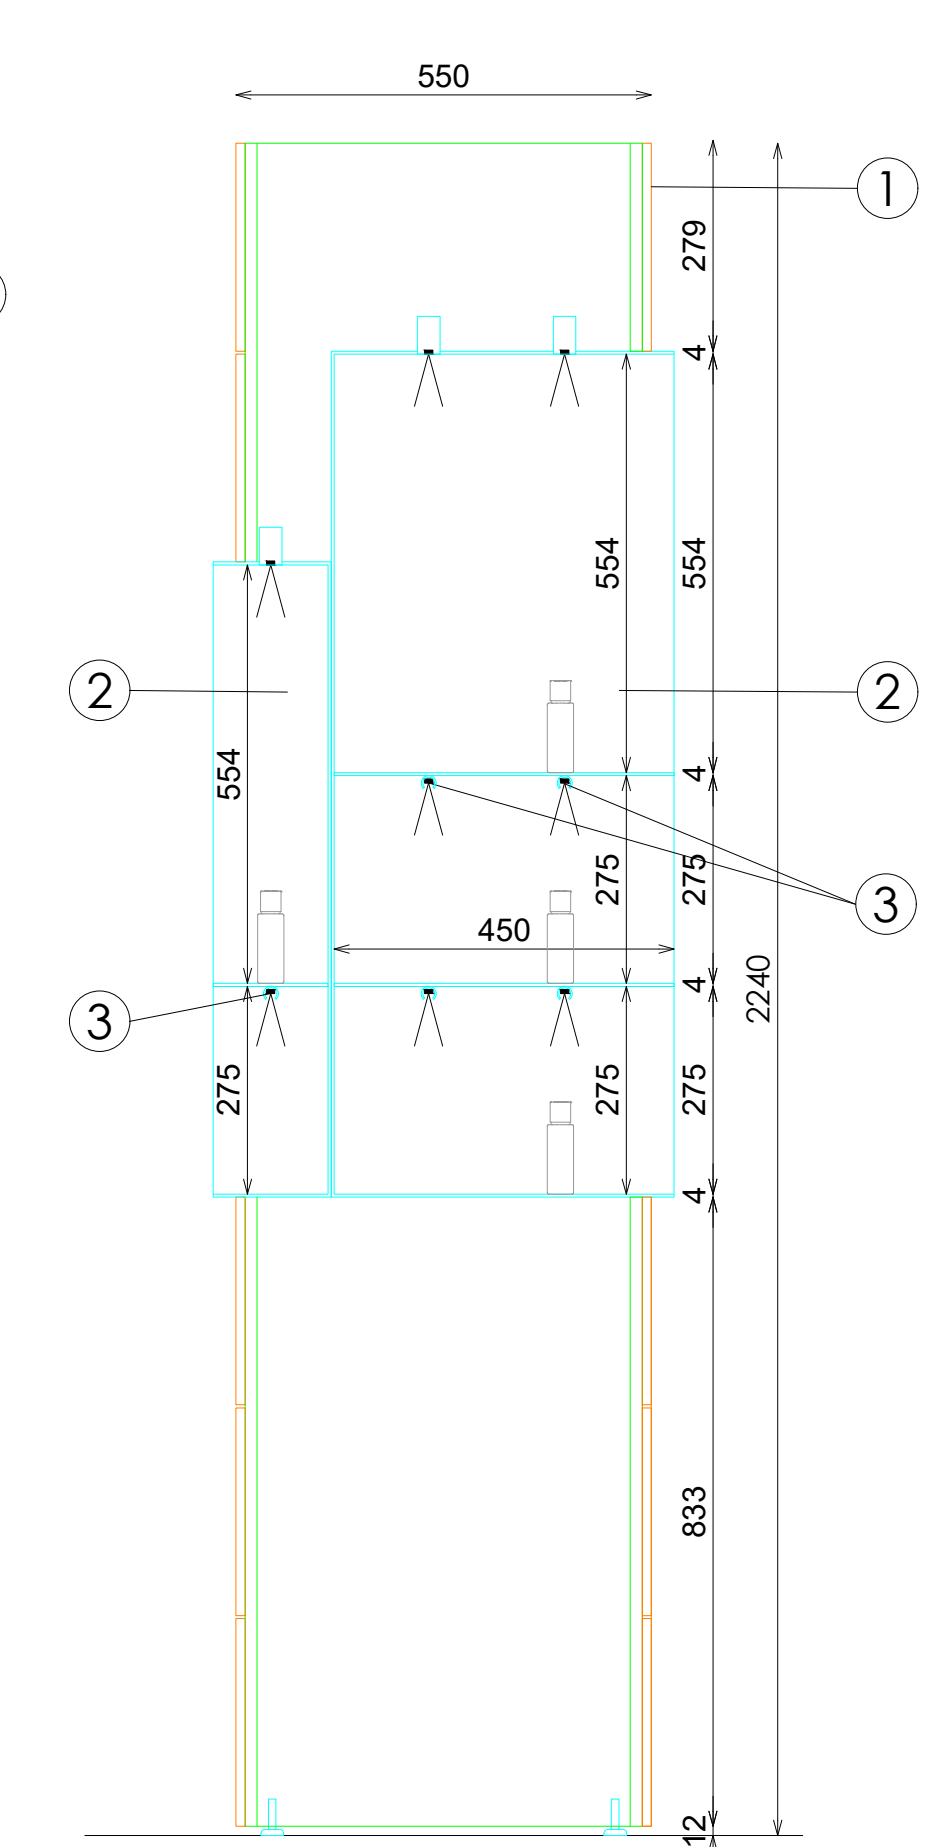


SECCIÓN TRANSVERSAL

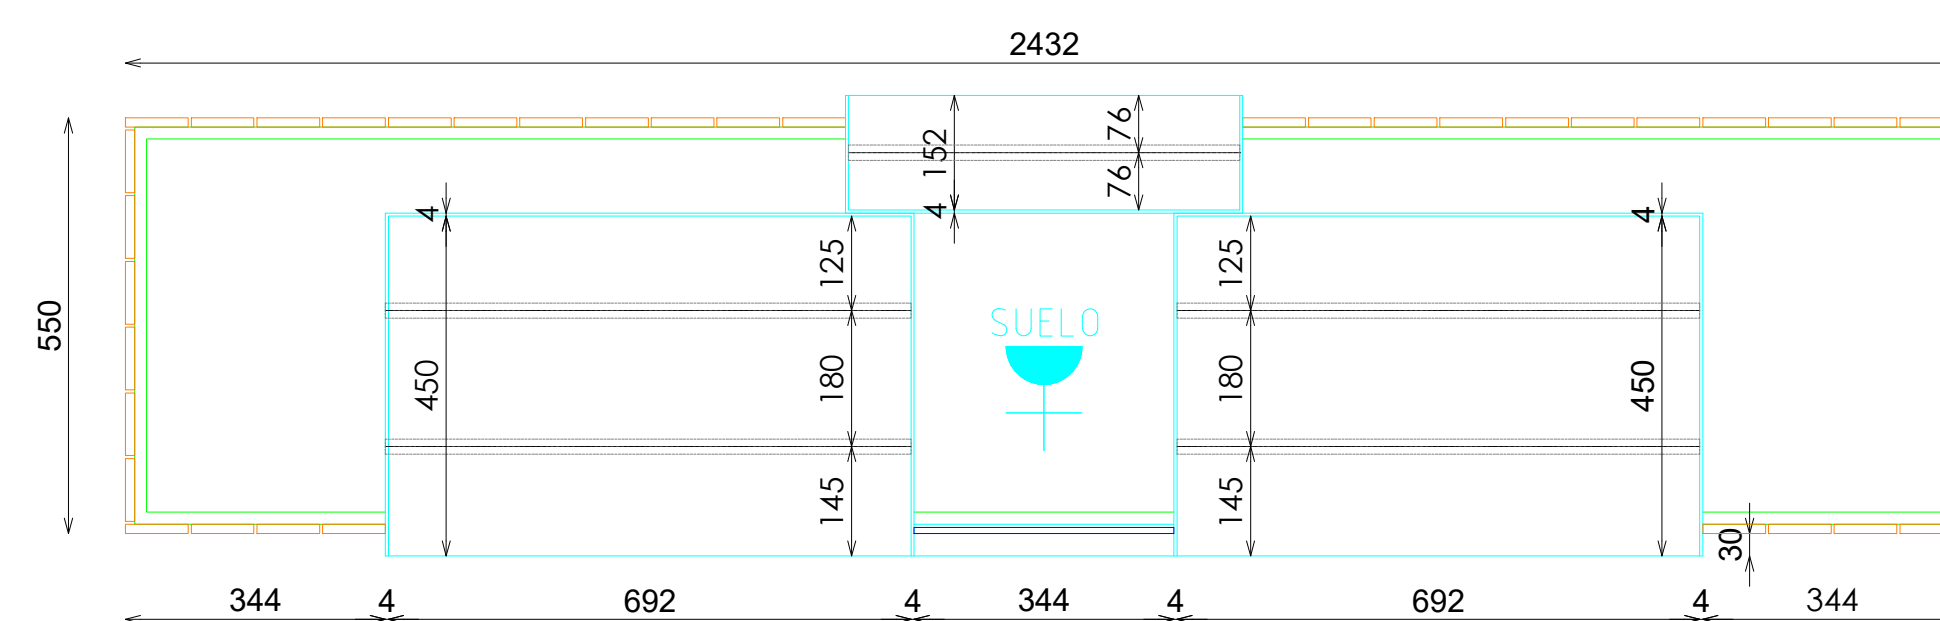

PLANTA

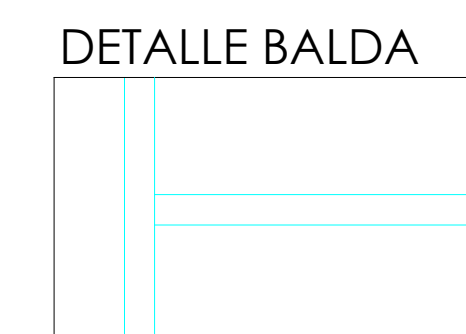

DETALLE BALDA

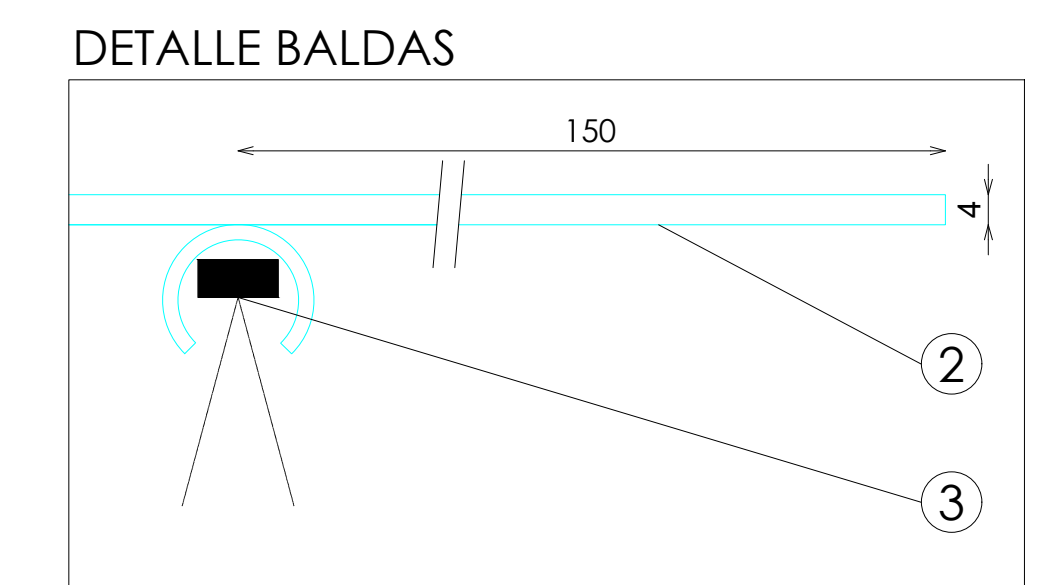

DETALLE BALDAS

MONTAJE:

- 1- ESTRUCTURA PREFABRICADA DE UNA PIEZA Y APLACADO DE LOS TABLEROS CON EL ACABADO IN SITU