



ACABADOS

- ① METAL LACADO NEGRO PINTURA POLVO 0102. REF:2505
- ② MADERA PINO BROCHEADA NEGRA. REF:2503
- ③ ILUMINACION LED APOLLO PW 15W 3000°K
- ④ ACABADO PARED

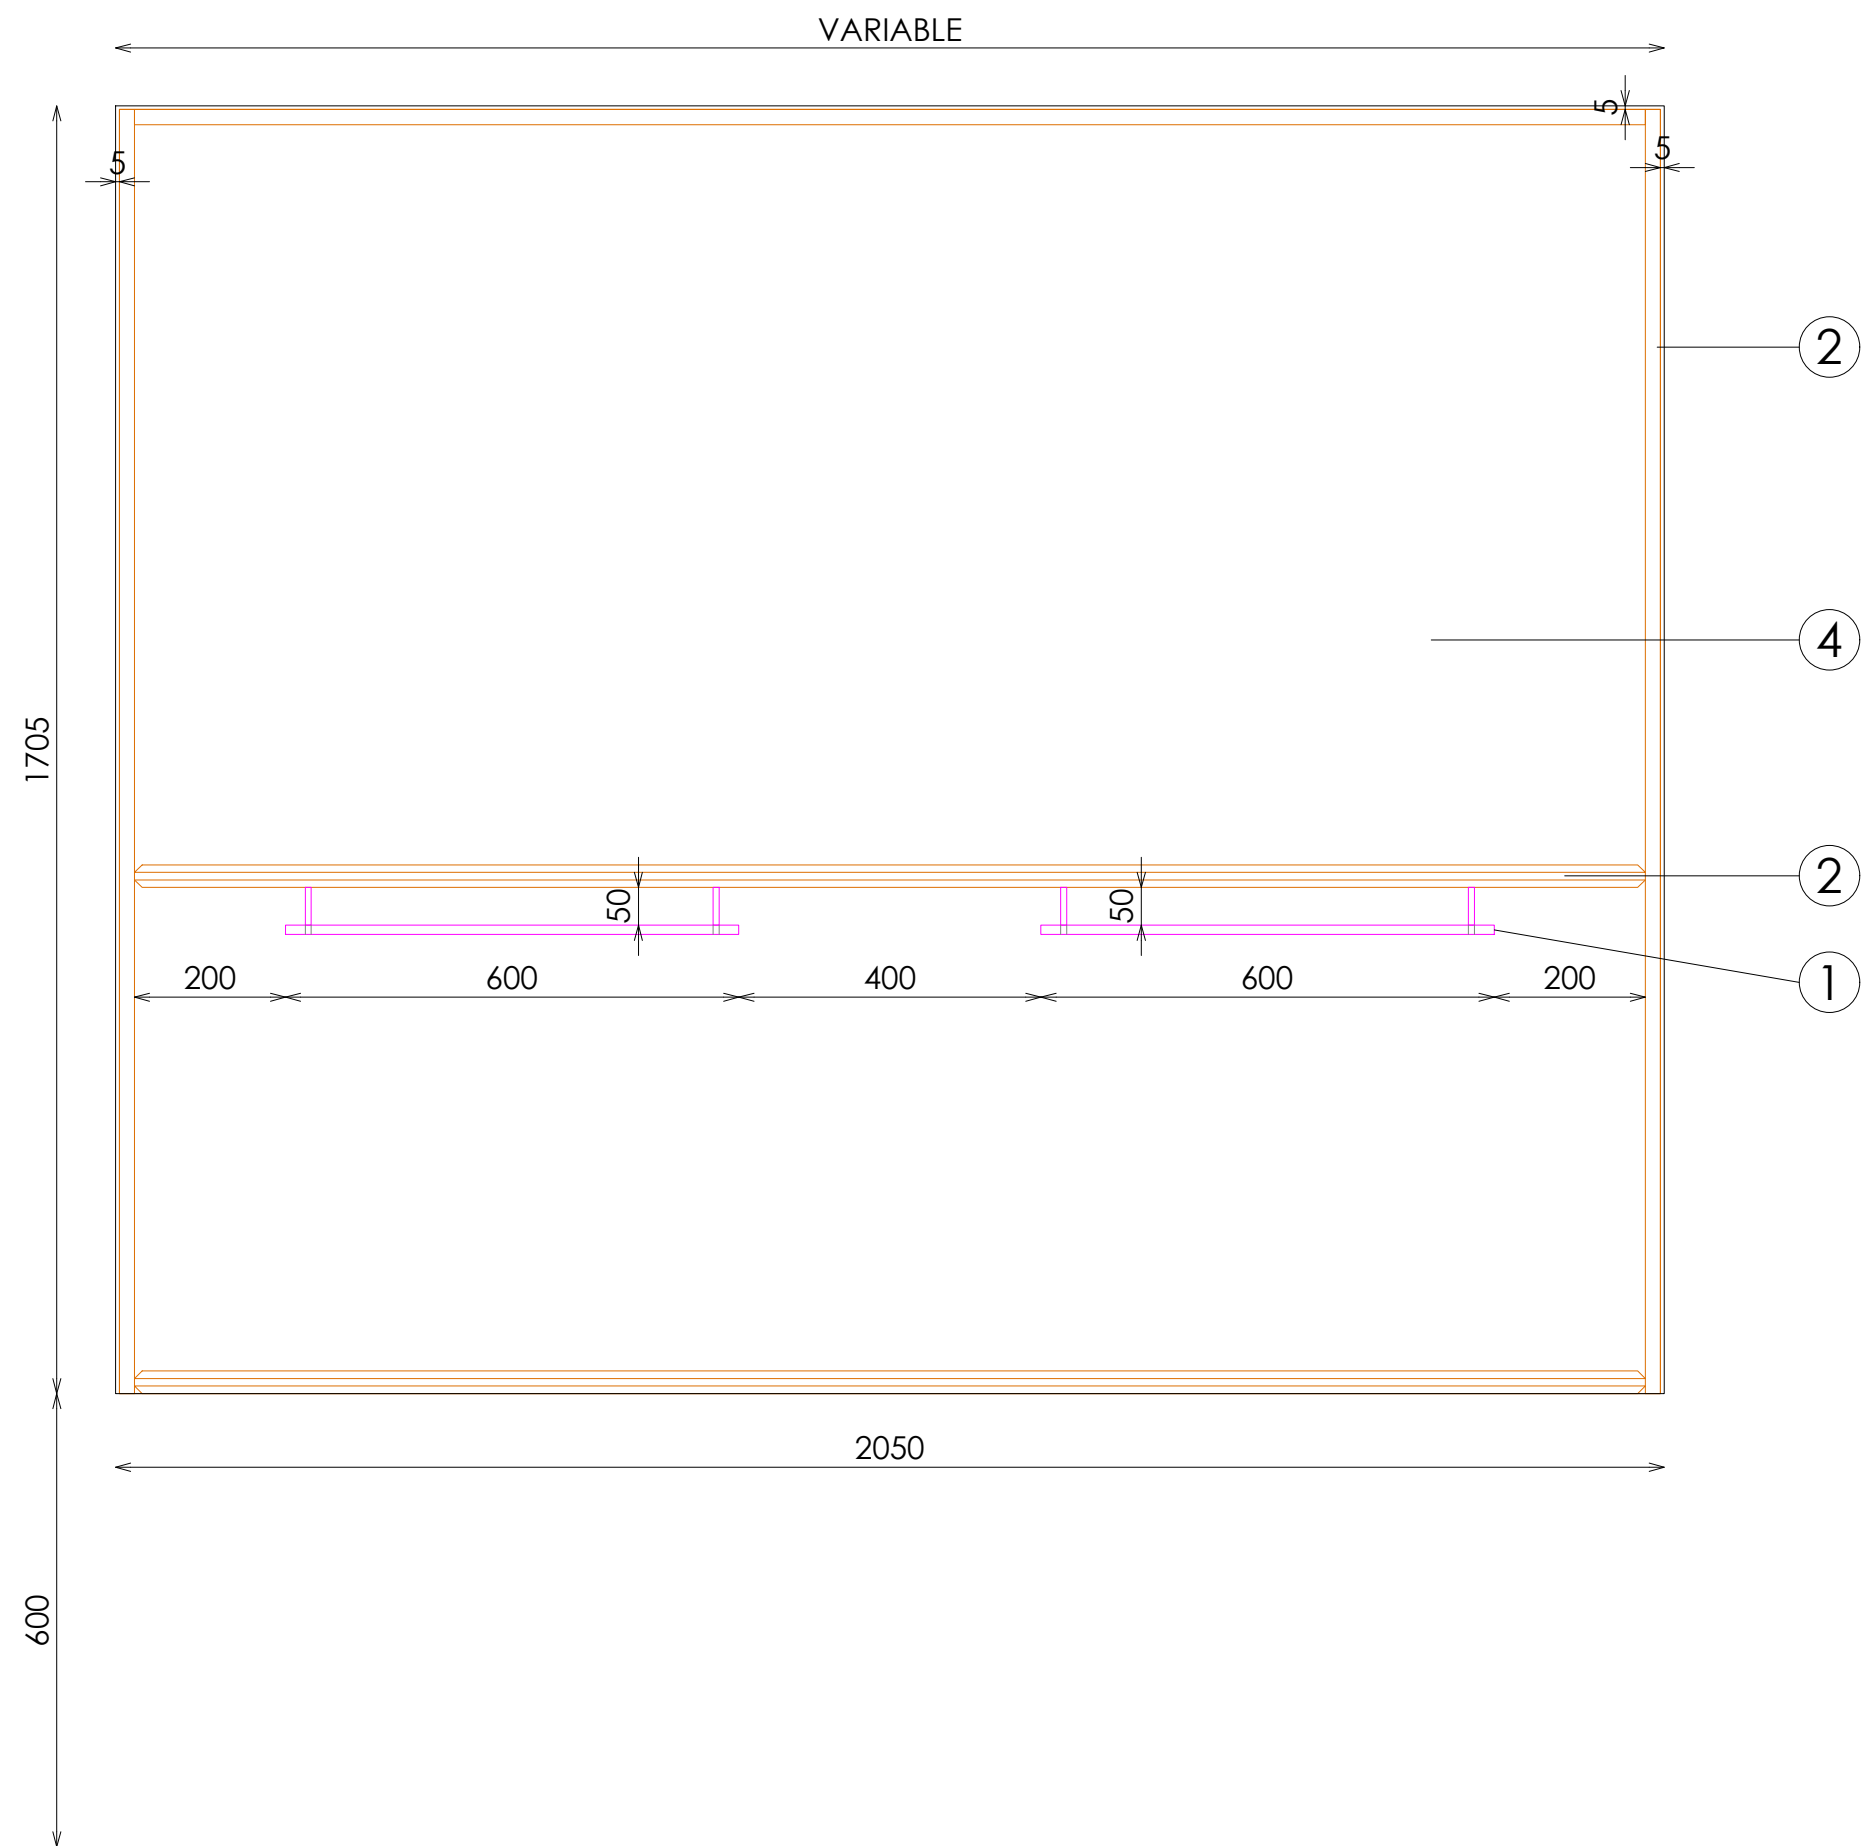


ALZADO FRONTAL

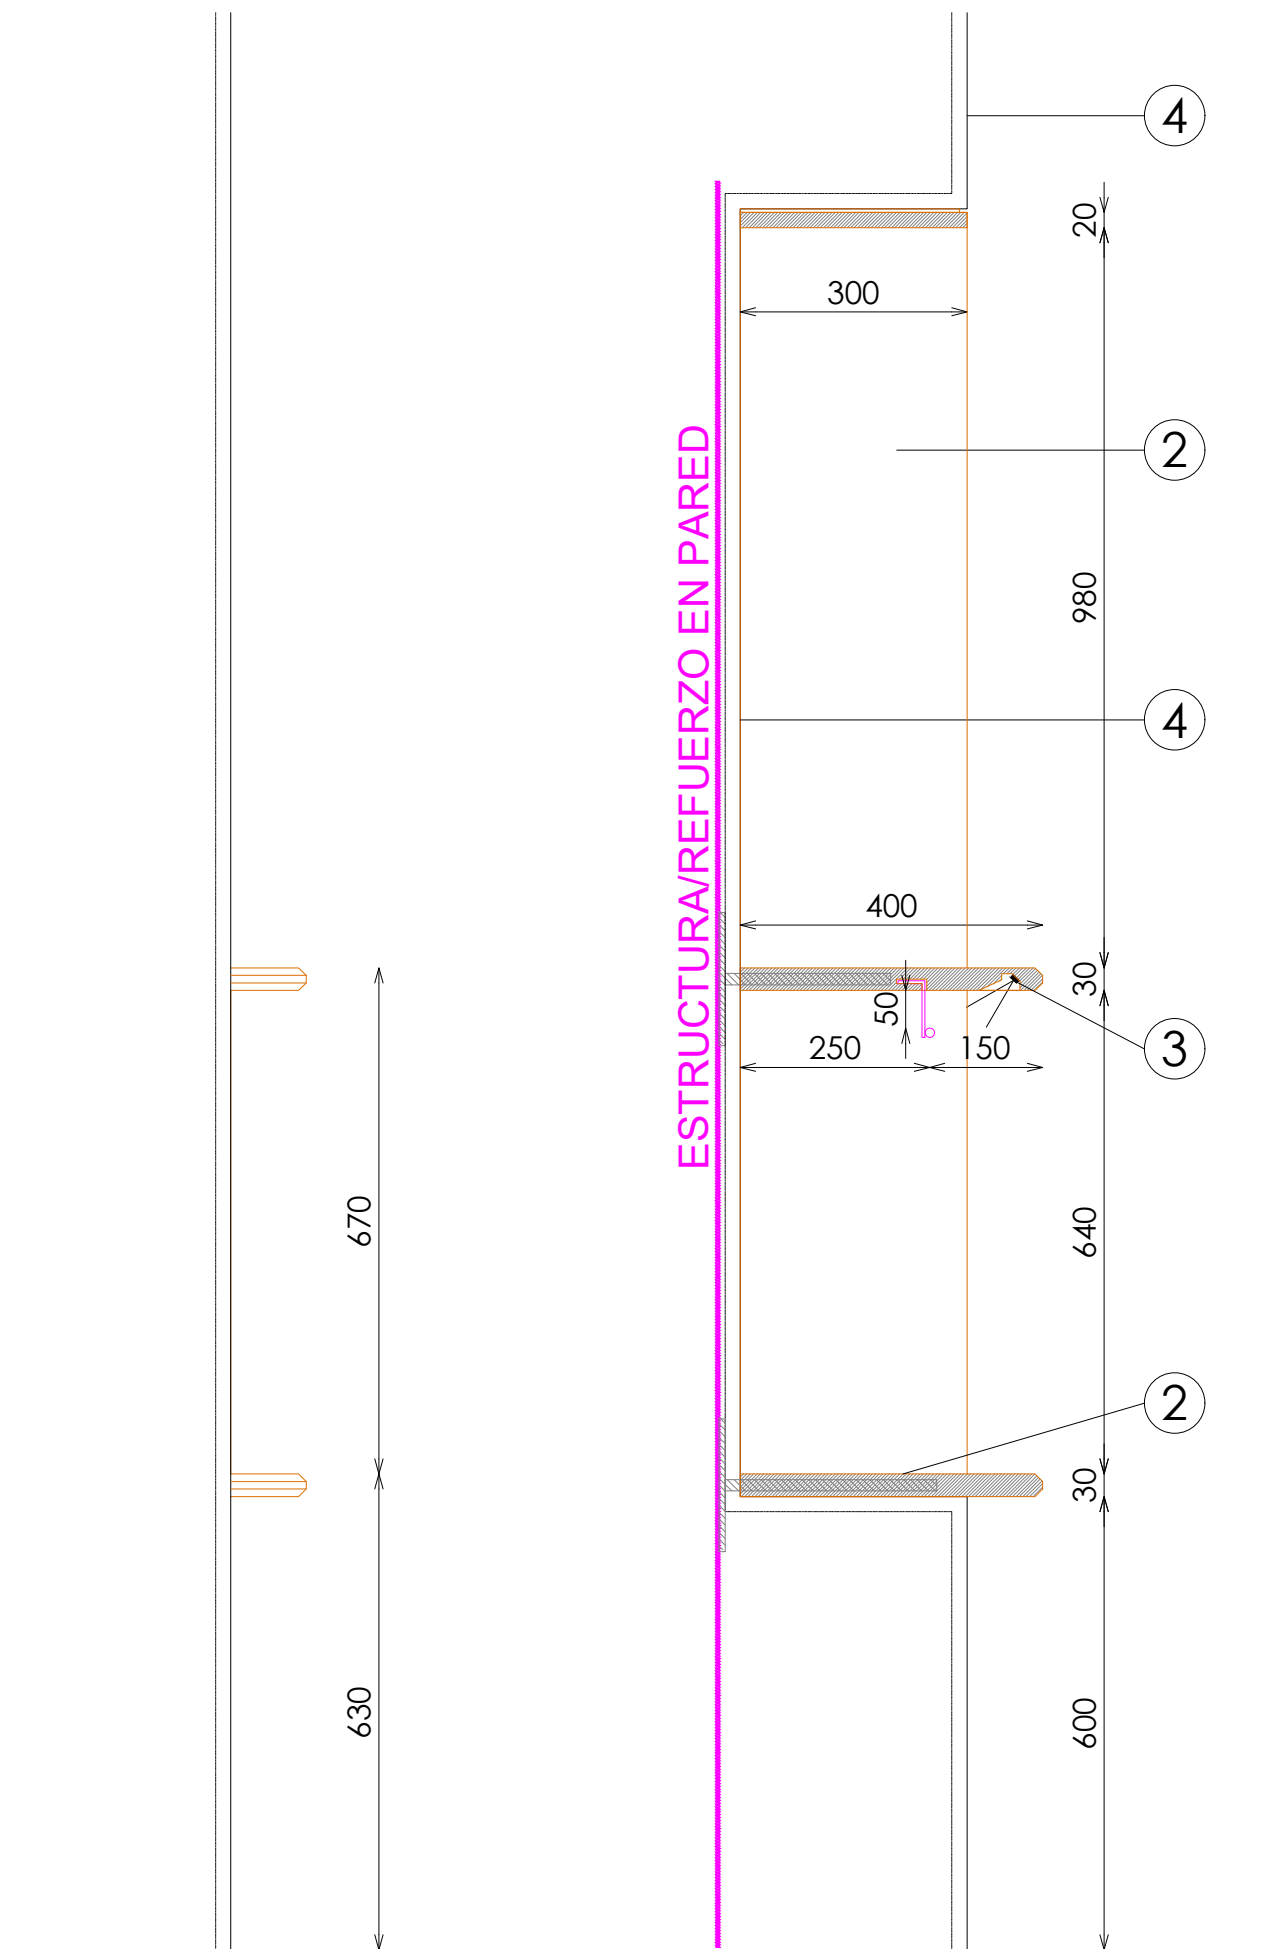


ALZADO LATERAL

SECCIÓN

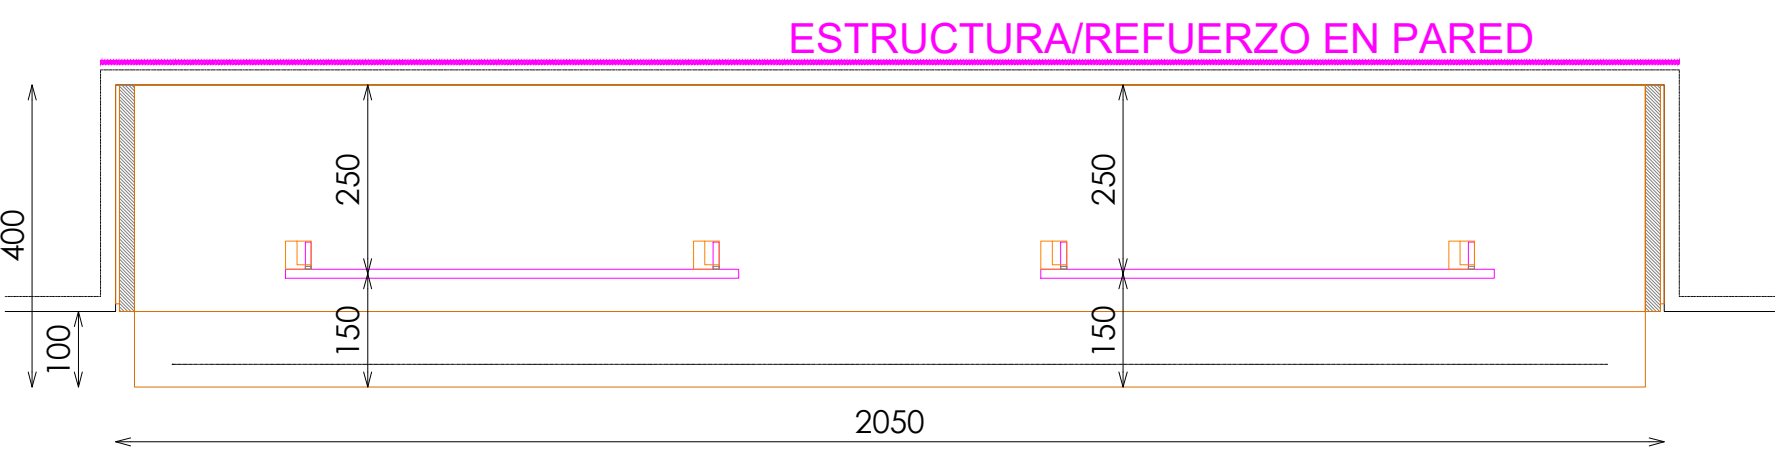

PLANTA

DETALLE ILUMINACION BALDA

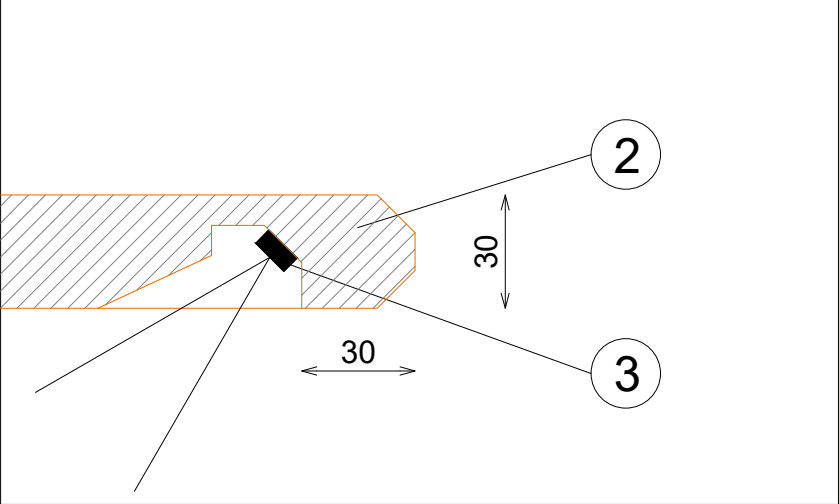

DET. BARRA BAÑADORES

