




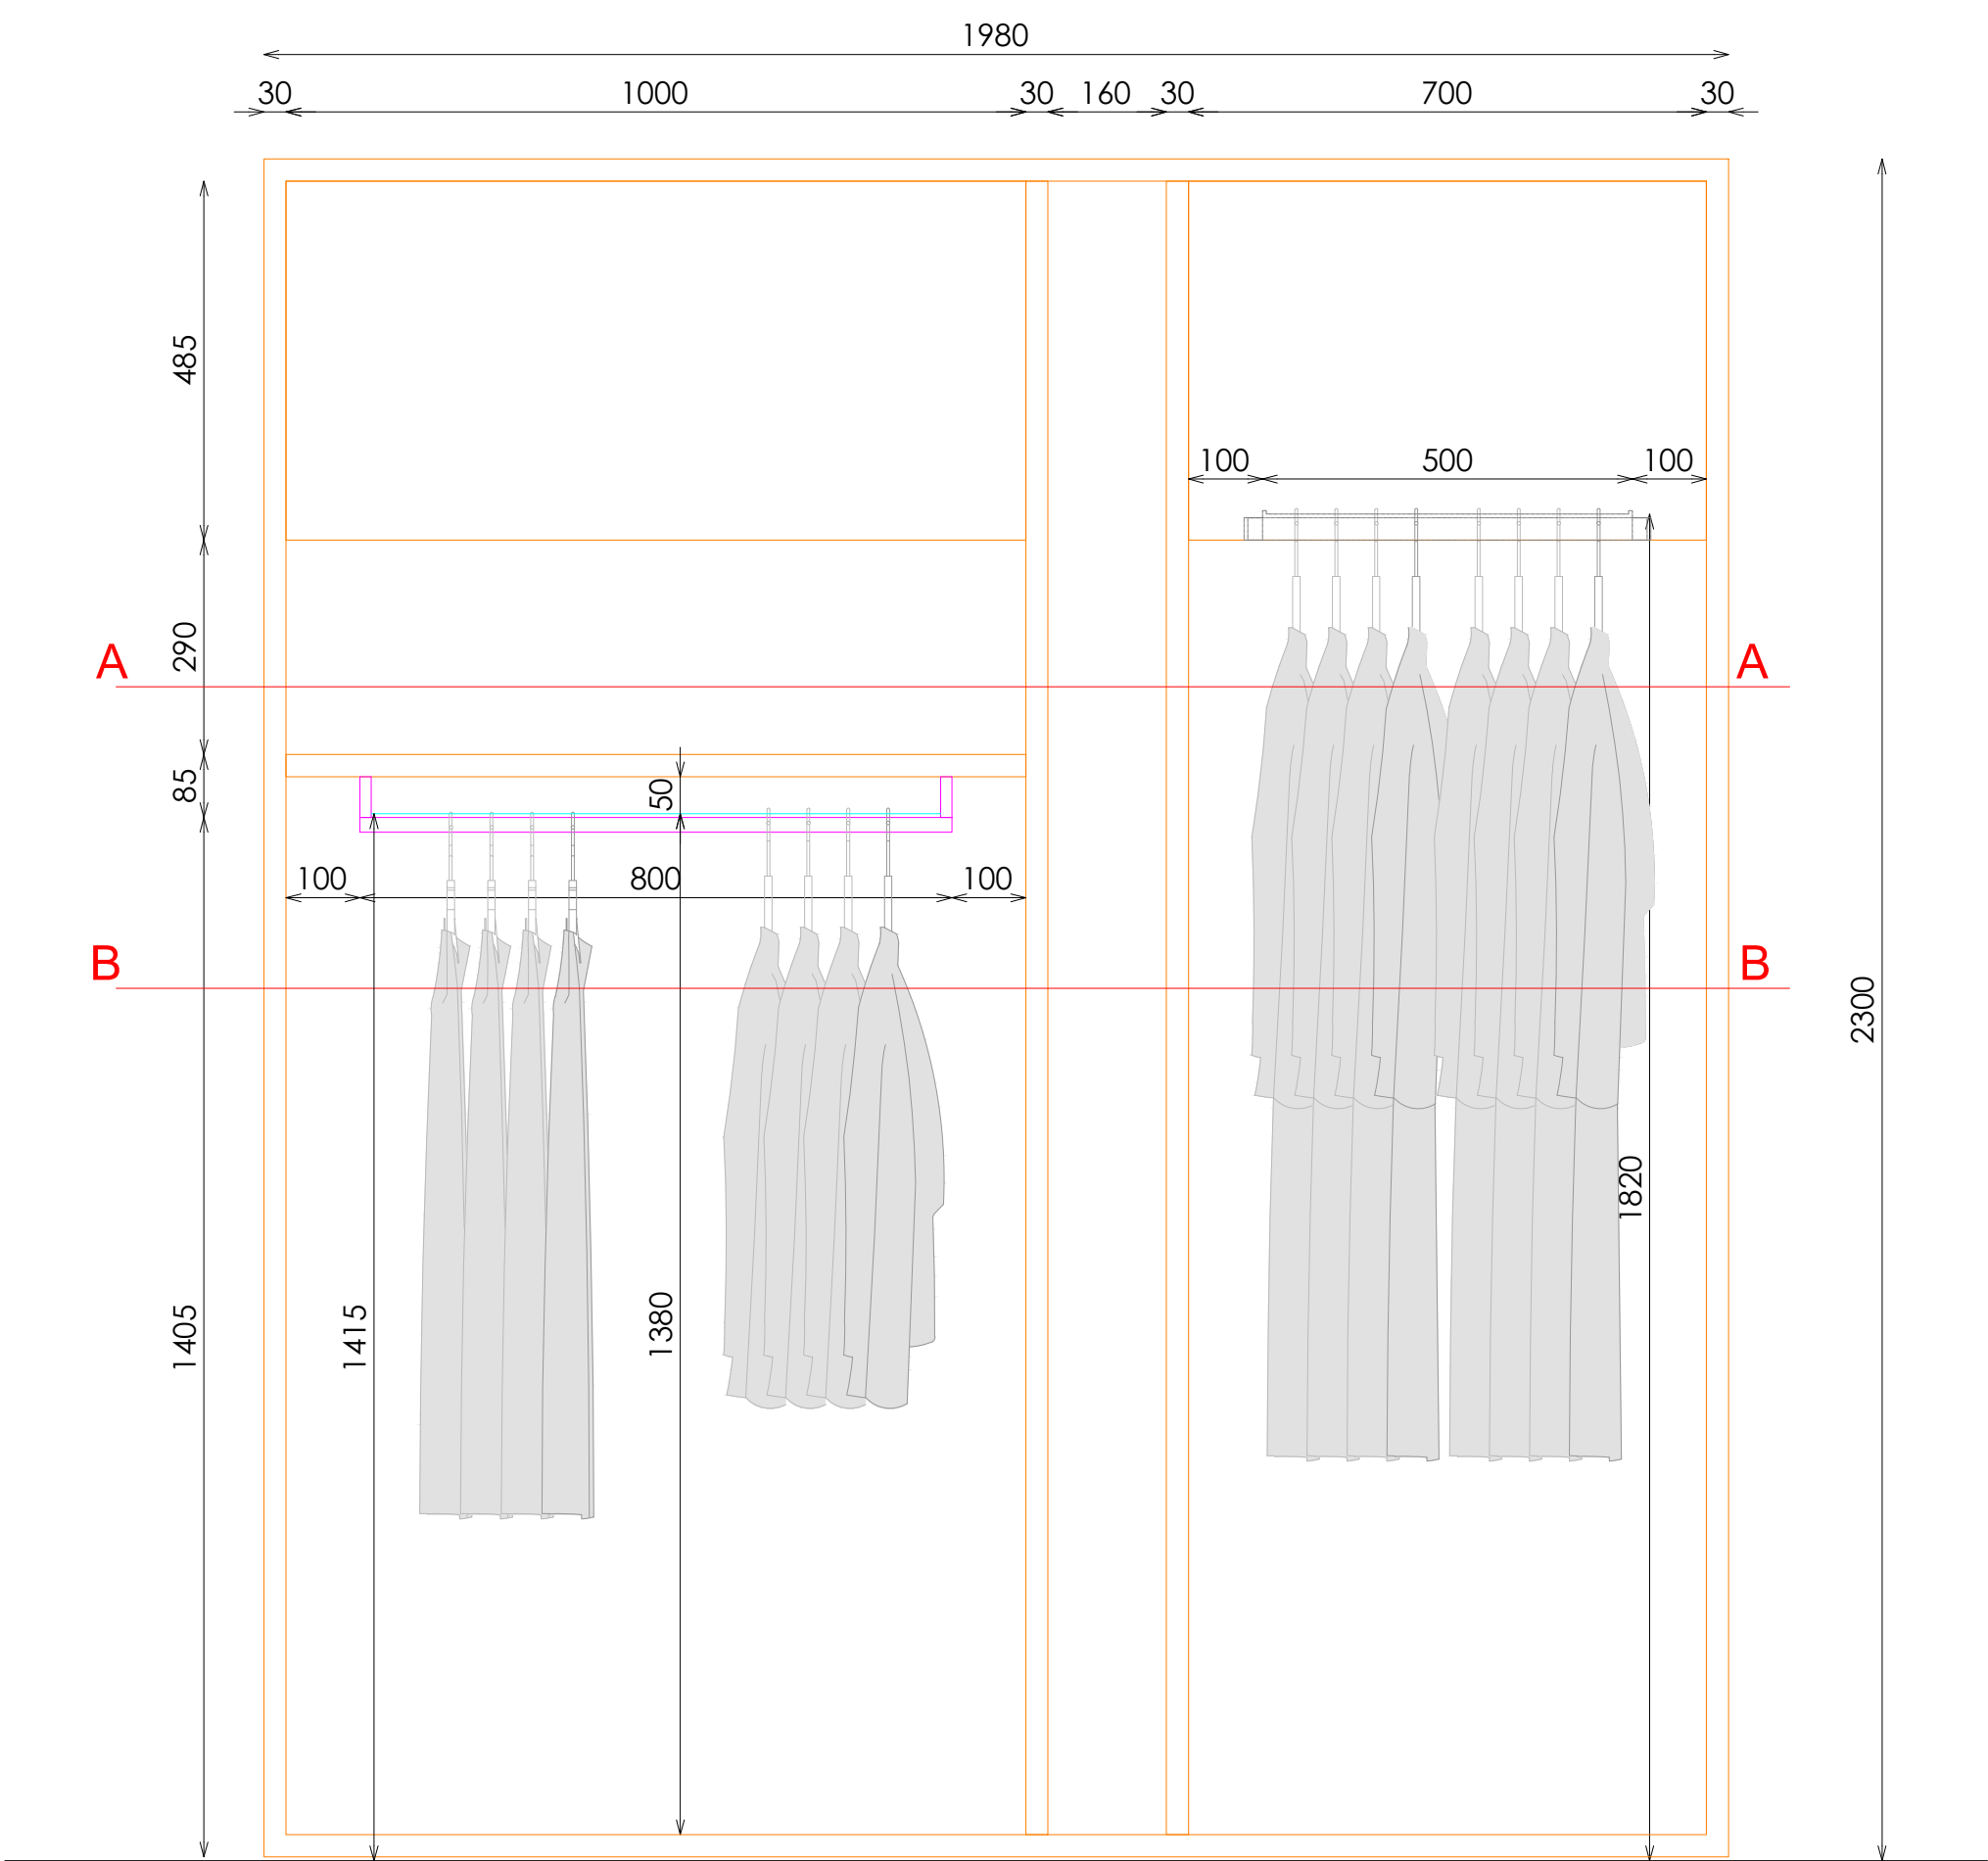


ALZADO

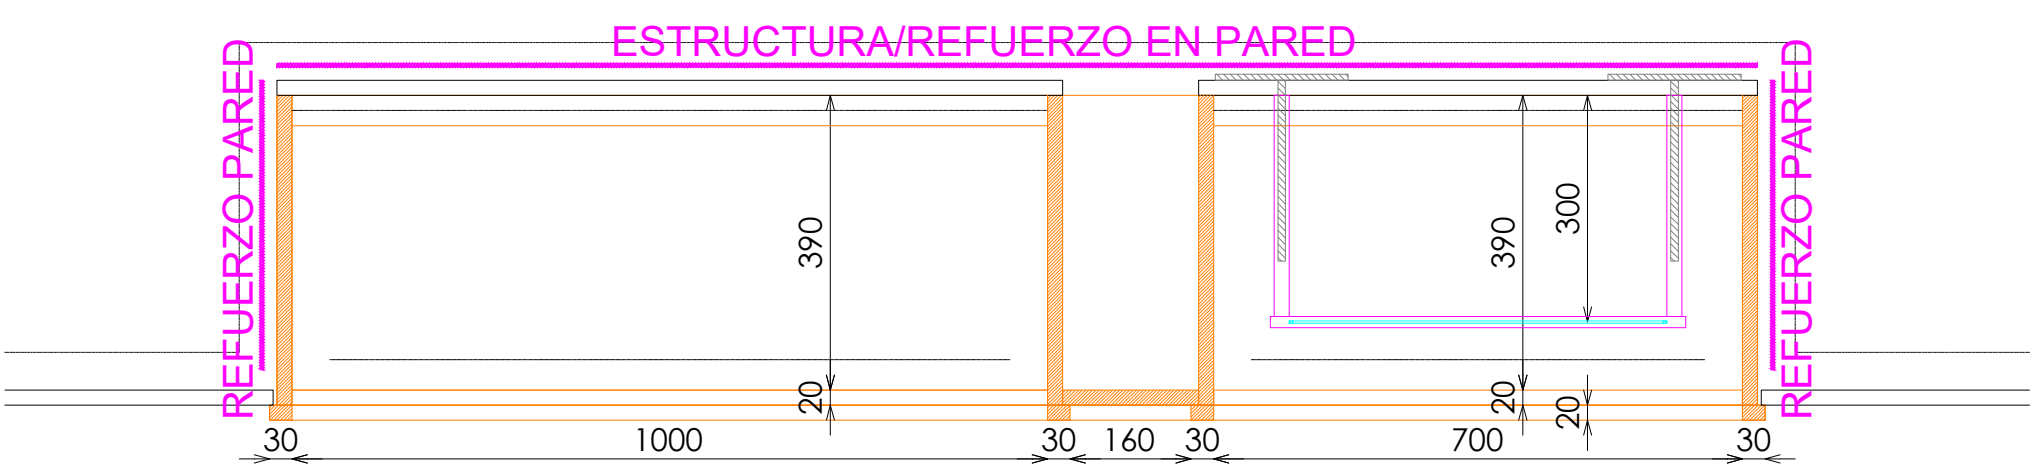


PLANTA A-A

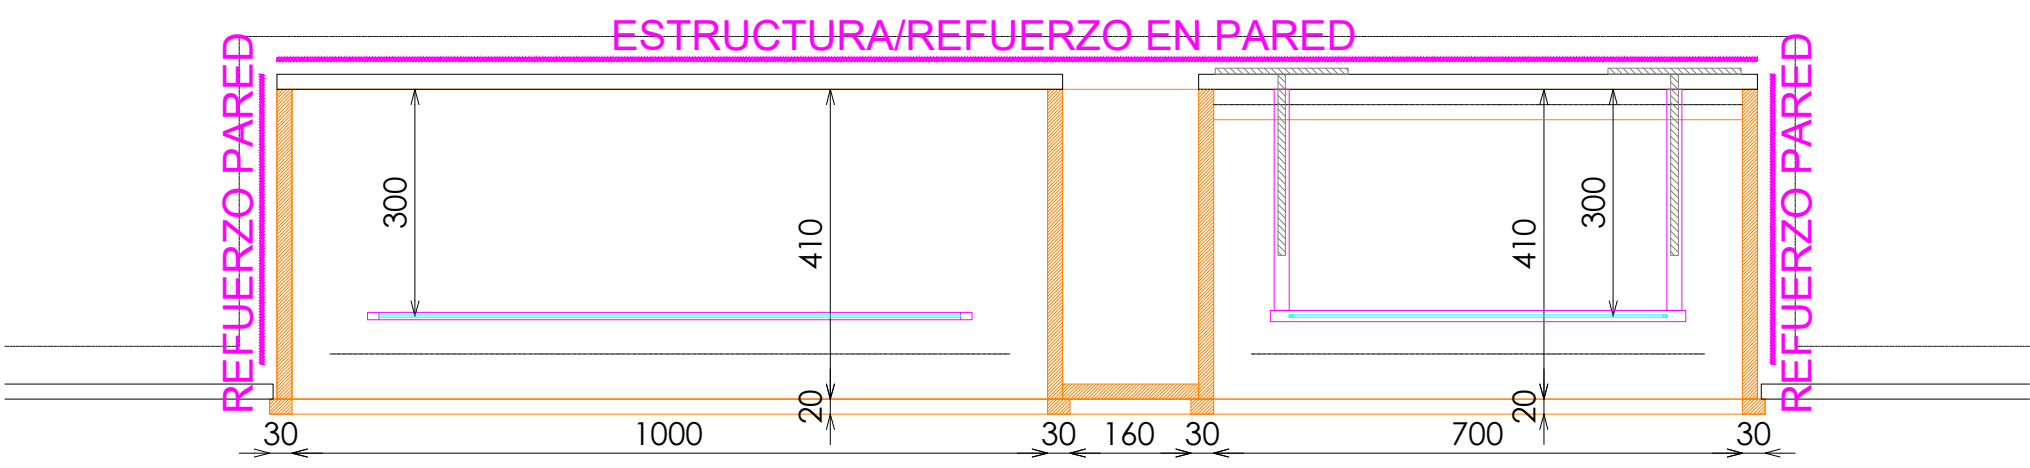

PLANTA B-B

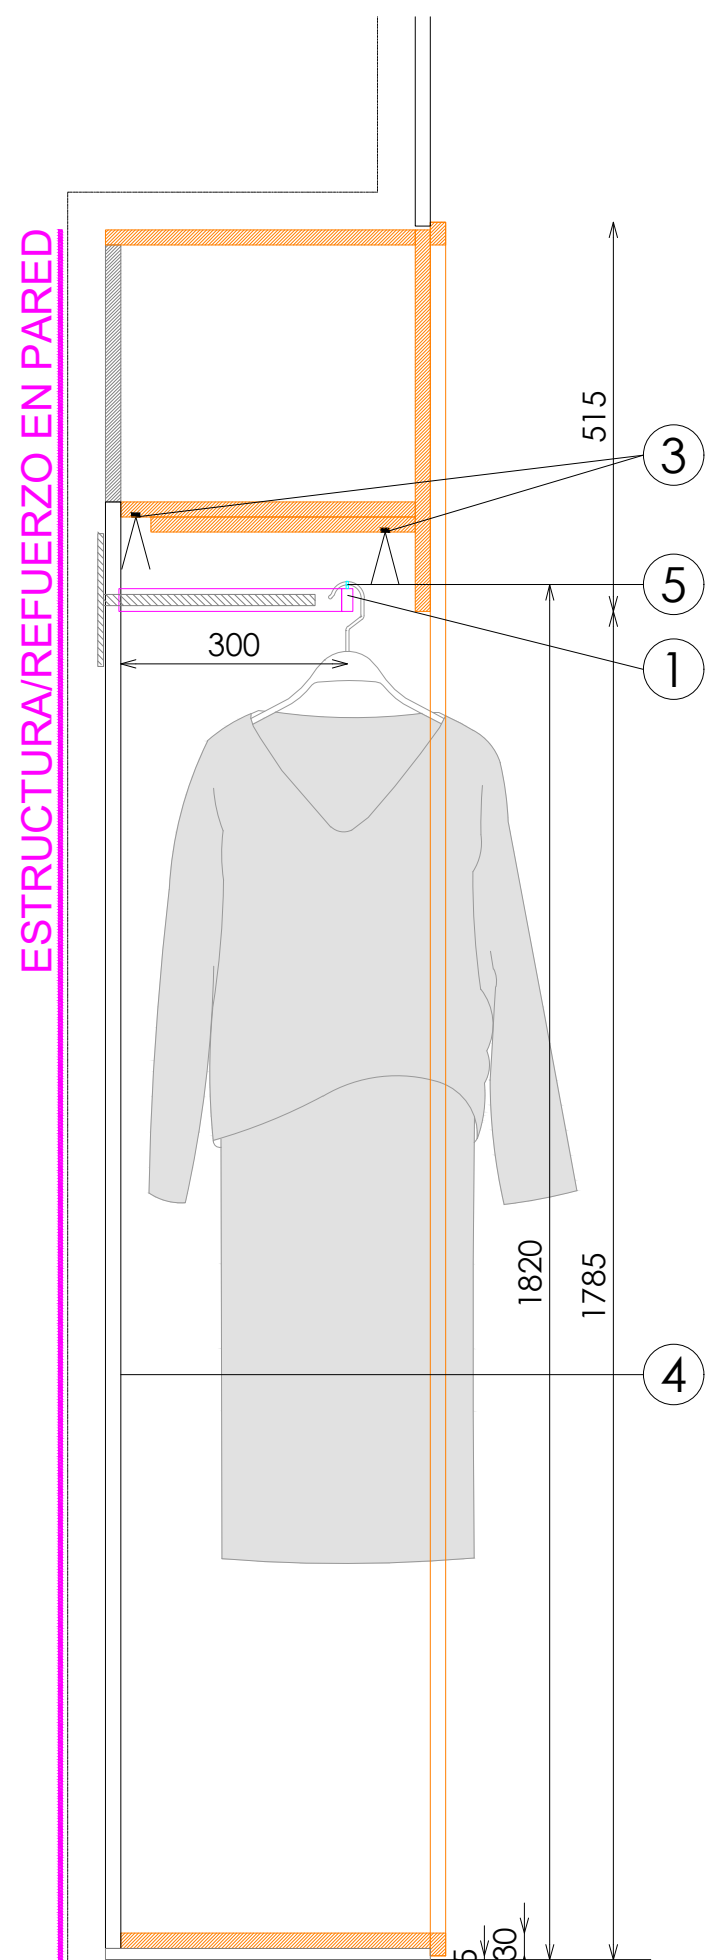


SECCIÓN BARRA ALTA

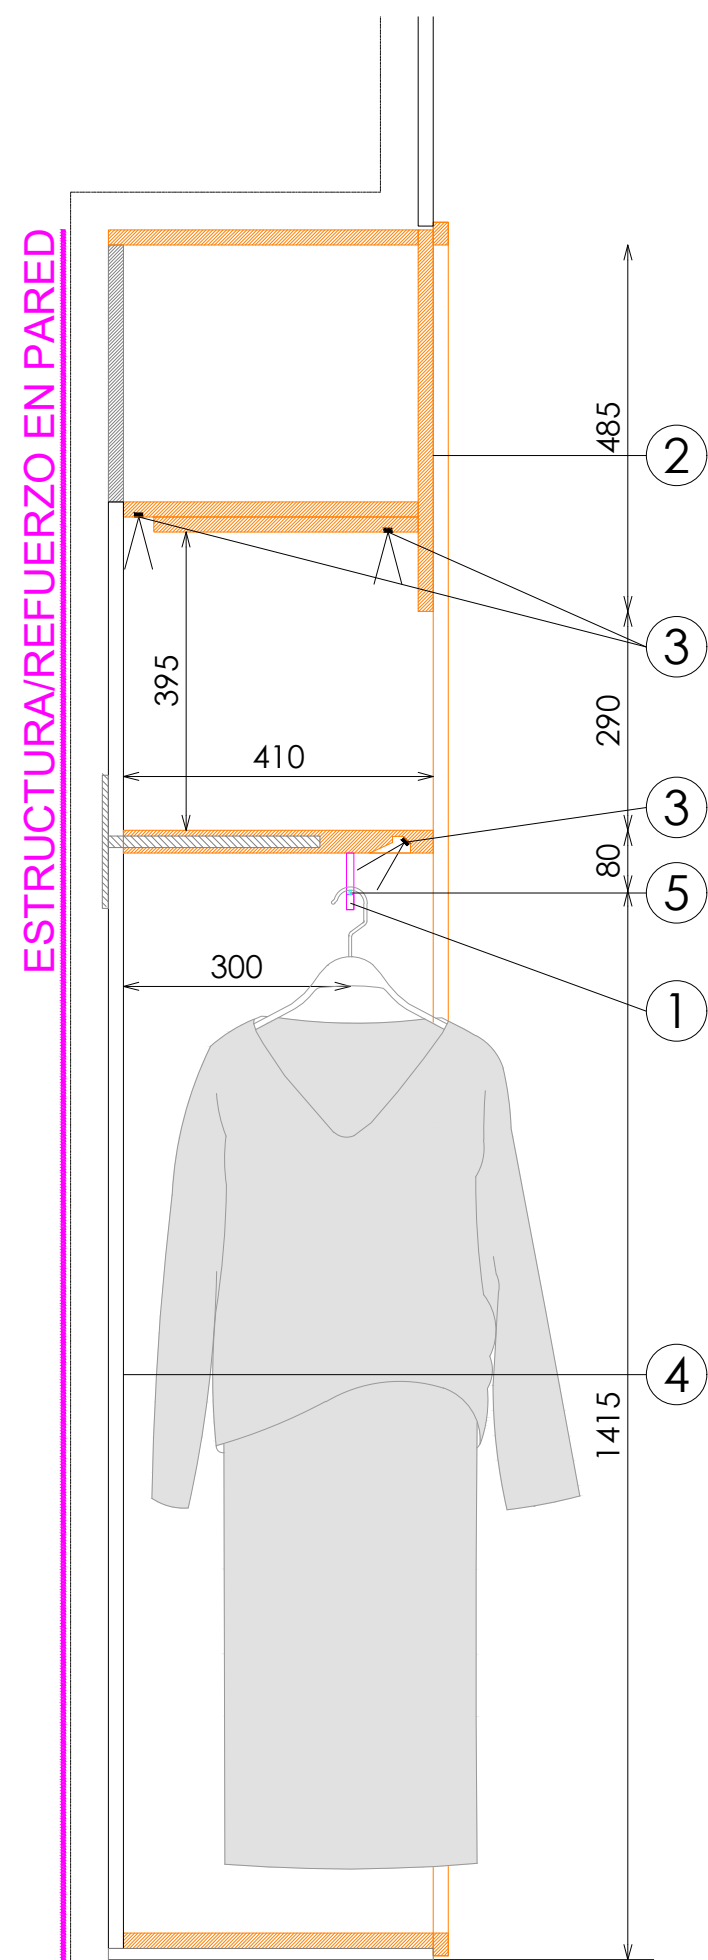

SECCIÓN BARRA BAJA + ESTANTE


ACABADOS

- ① METAL LACADO NEGRO PINTURA POLVO 0102. REF:2505
- ② ROBLE RUSTICADO ENTONACION DUBAI REF. 2301
- ③ ILUMINACION LED APOLLO PW 15W 3000°K
- ④ UNDORA TRAVERTINO NAVONA GRIS EXTRA MATE. REF 2507
- ⑤ ACERO INOX SATINADO ESTANDAR. REF 2202

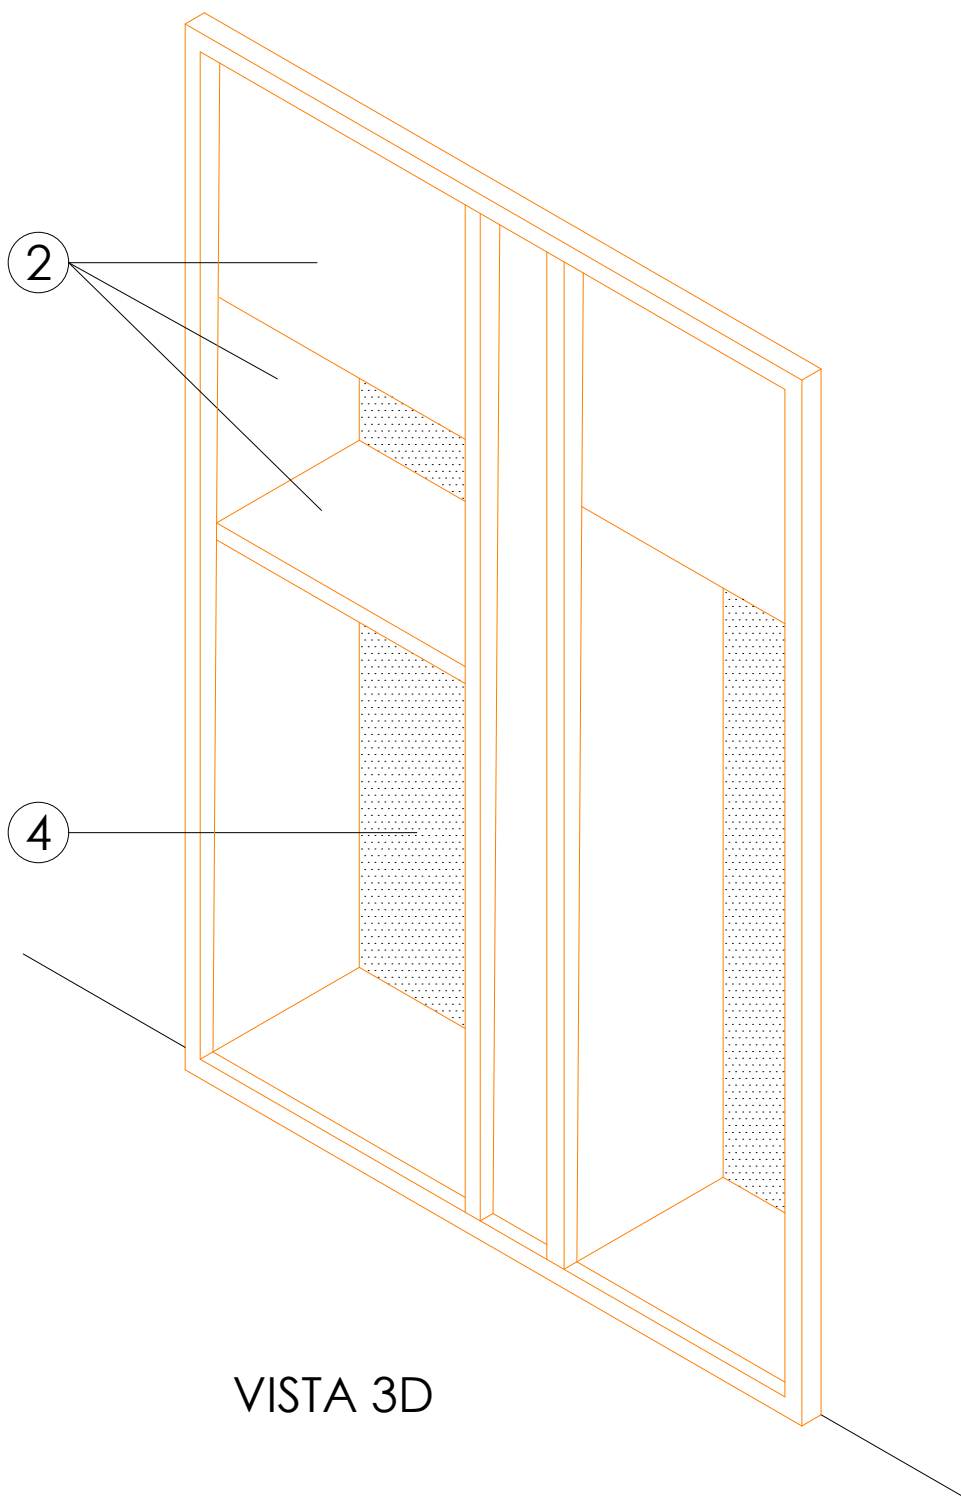

VISTA 3D

DETALLE BARRA

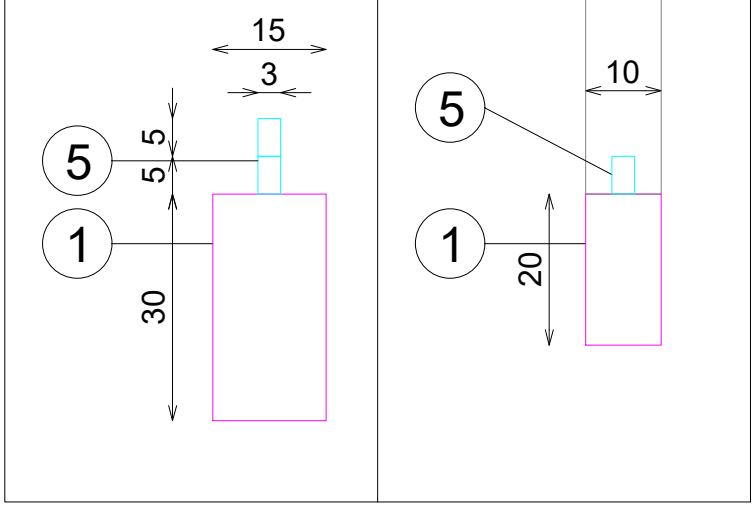

DETALLE ILUMINACION BALDA

