




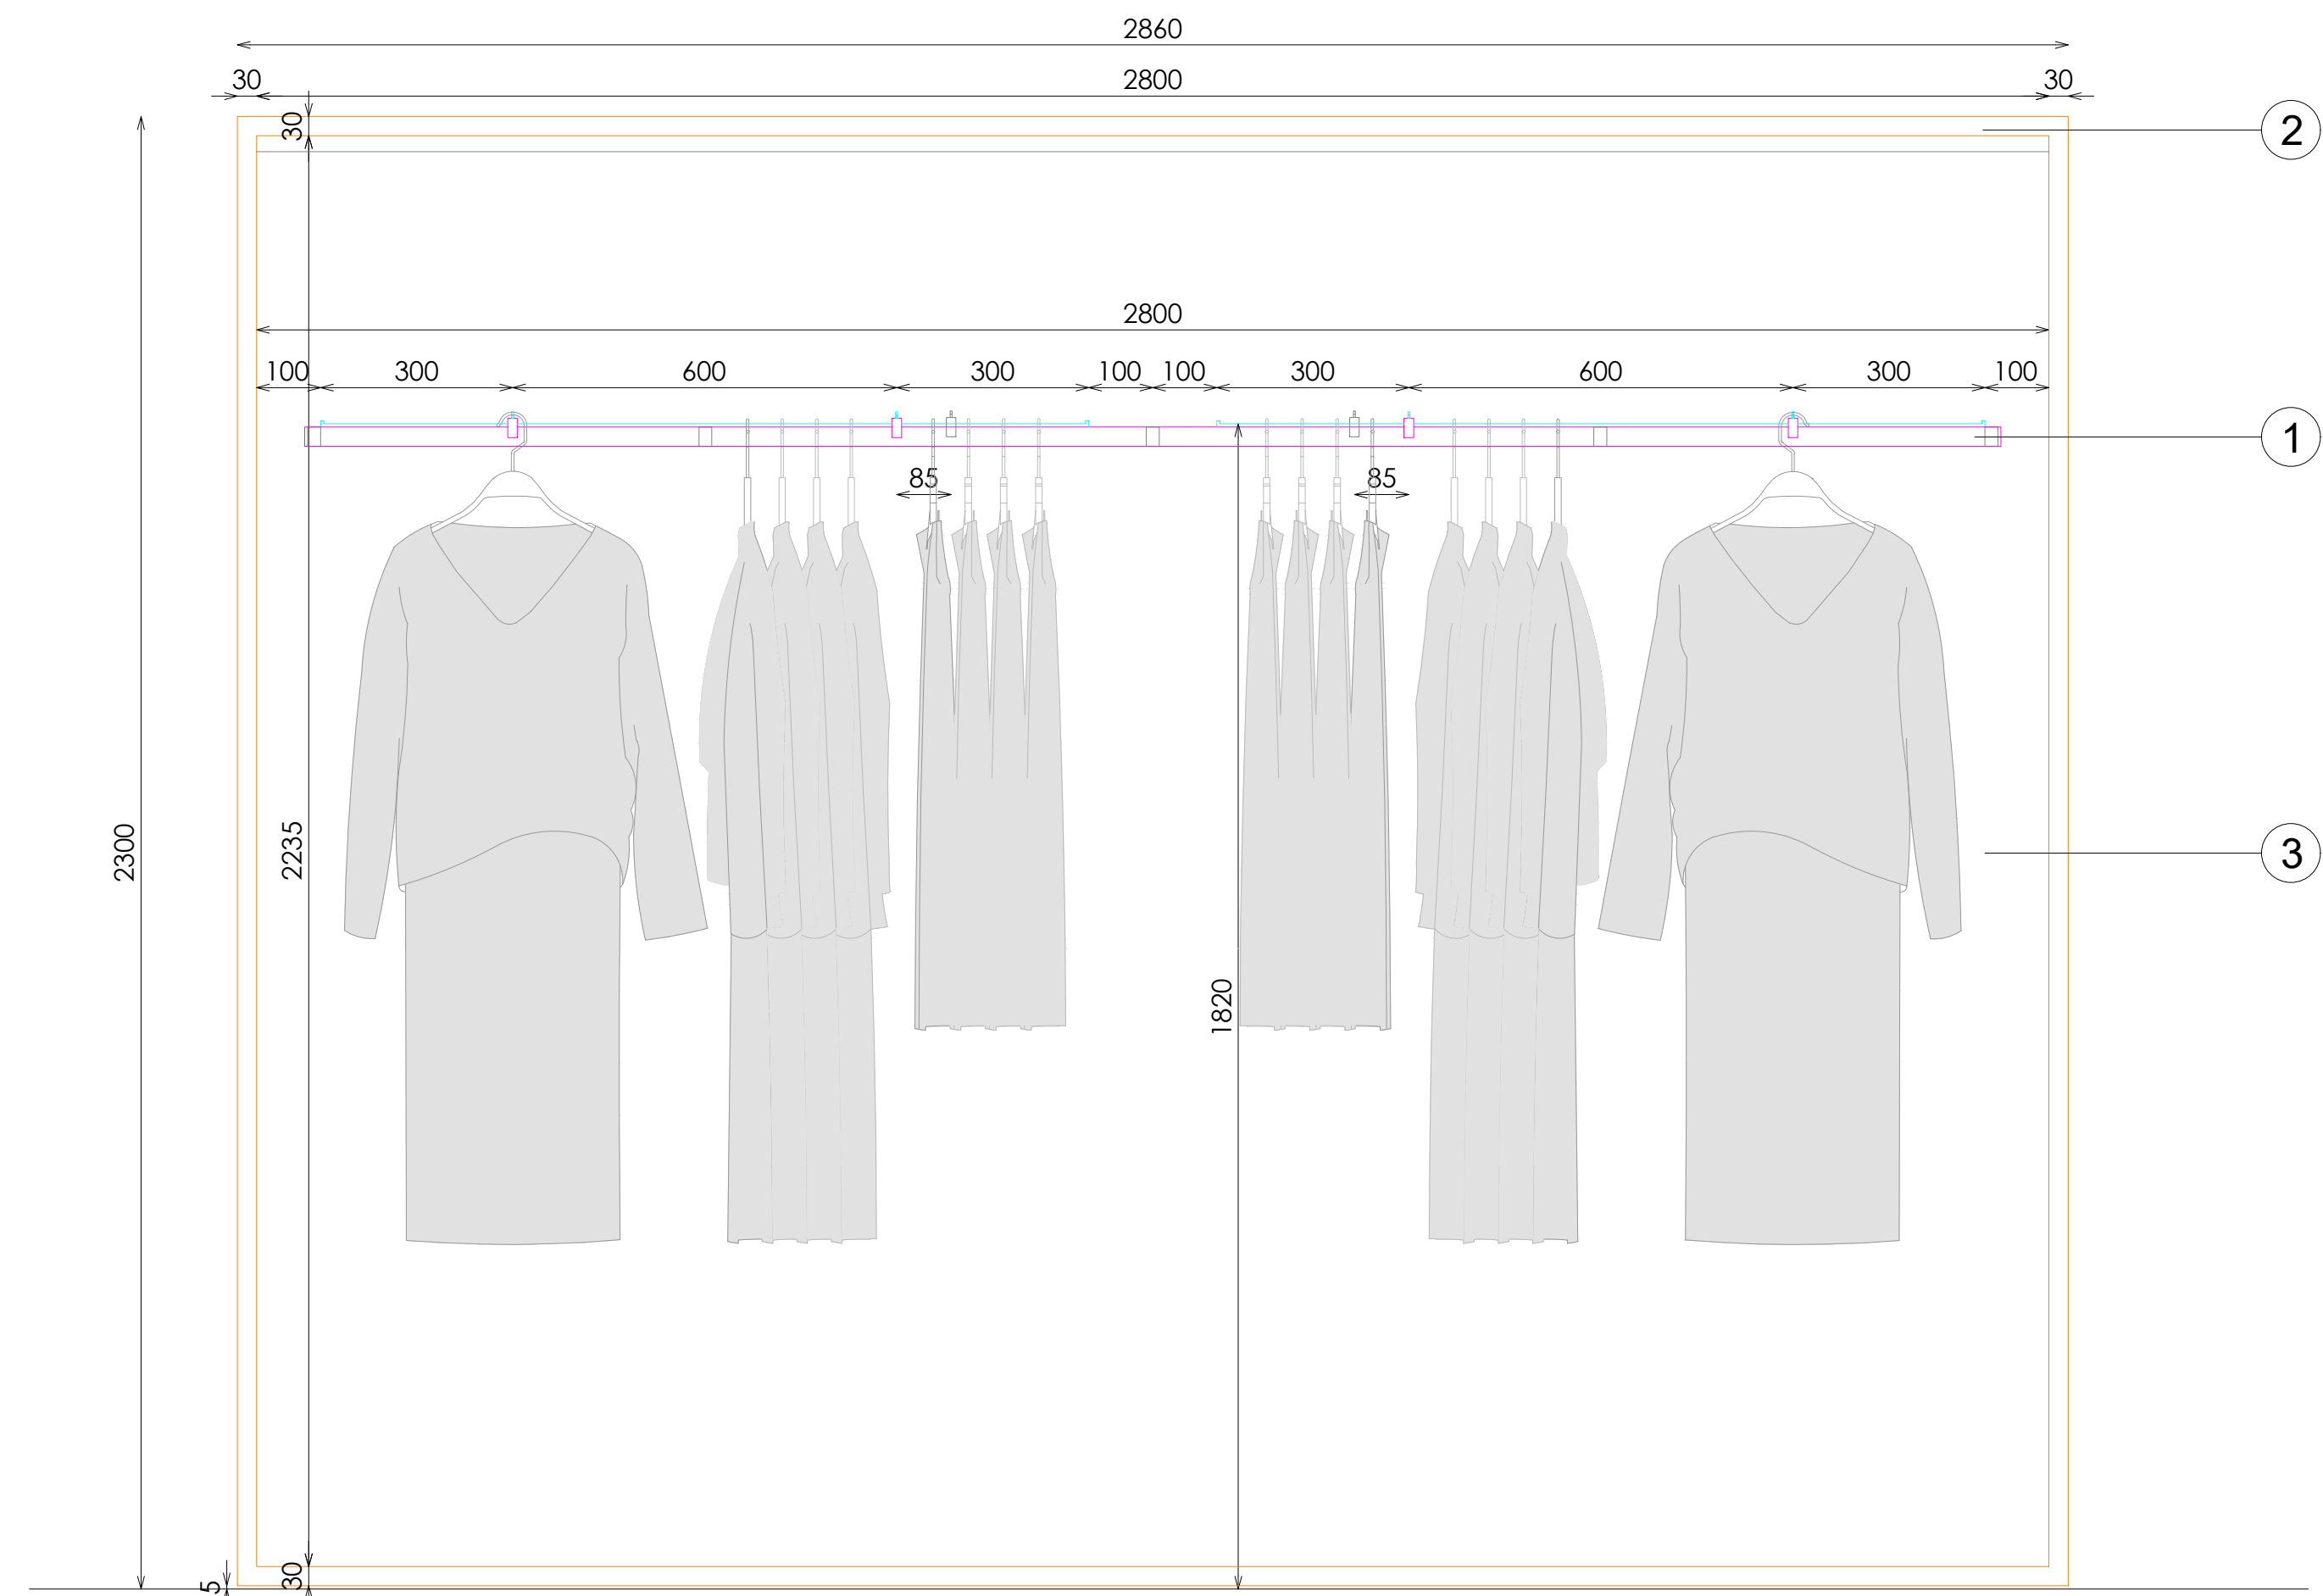

ALZADO

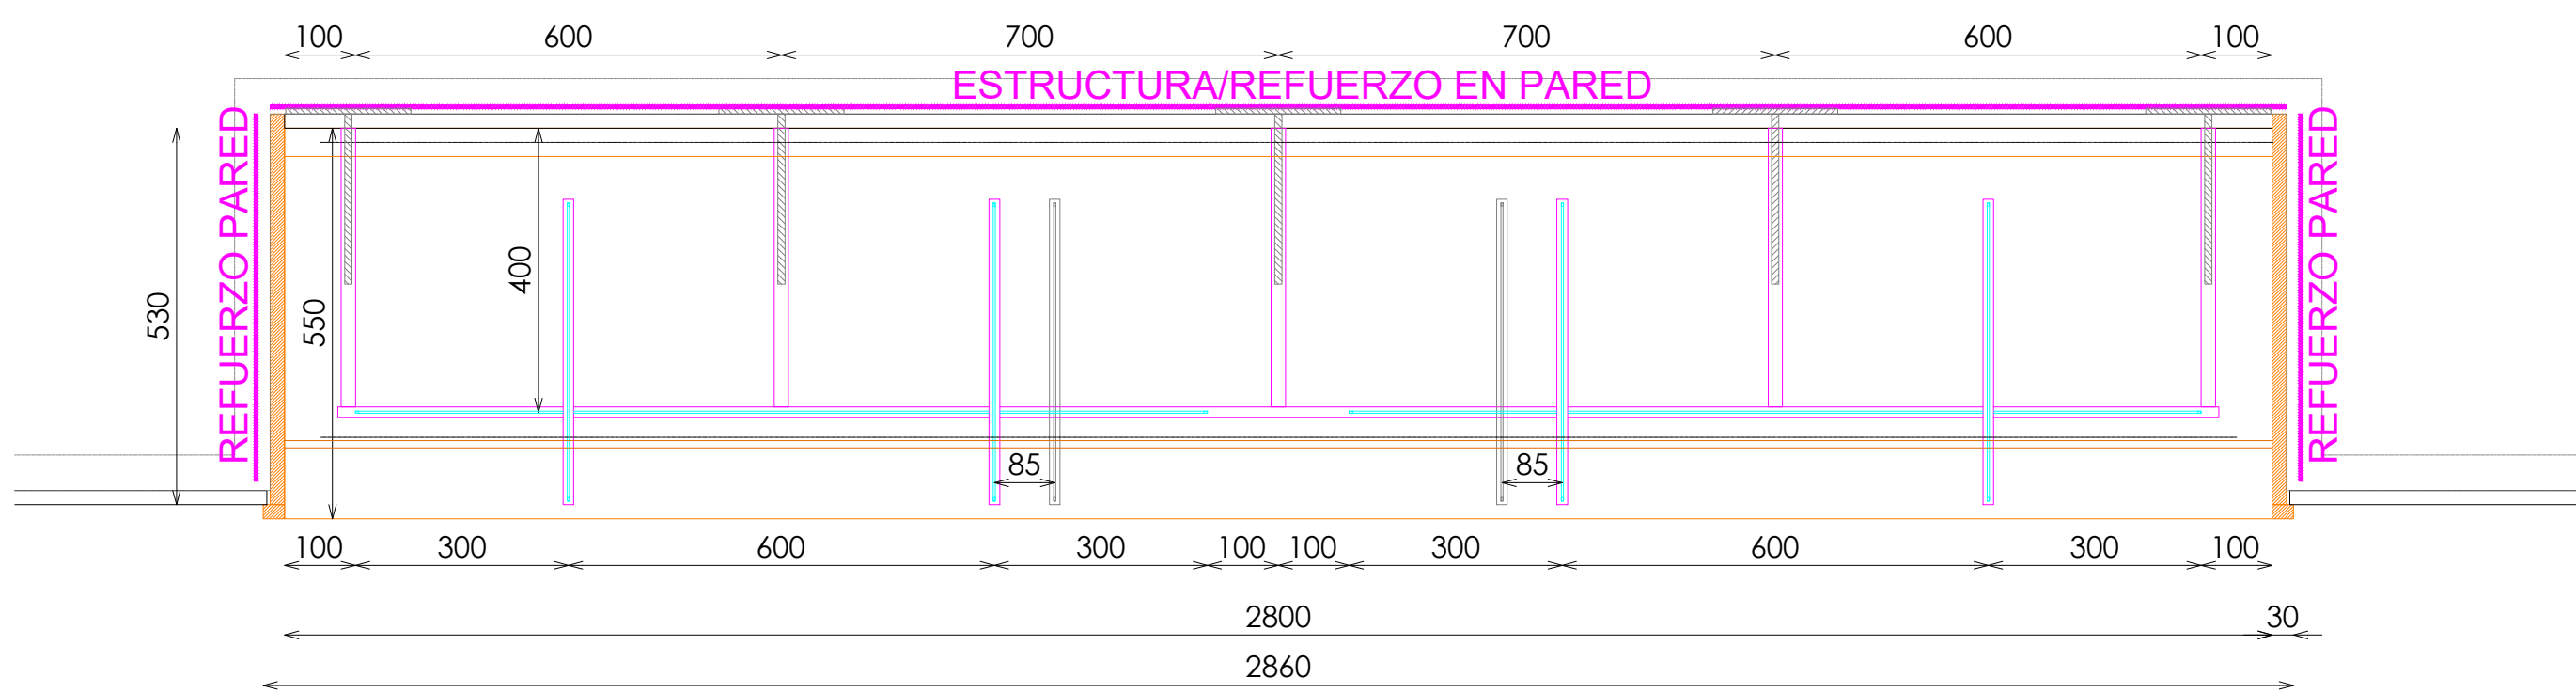


PLANTA

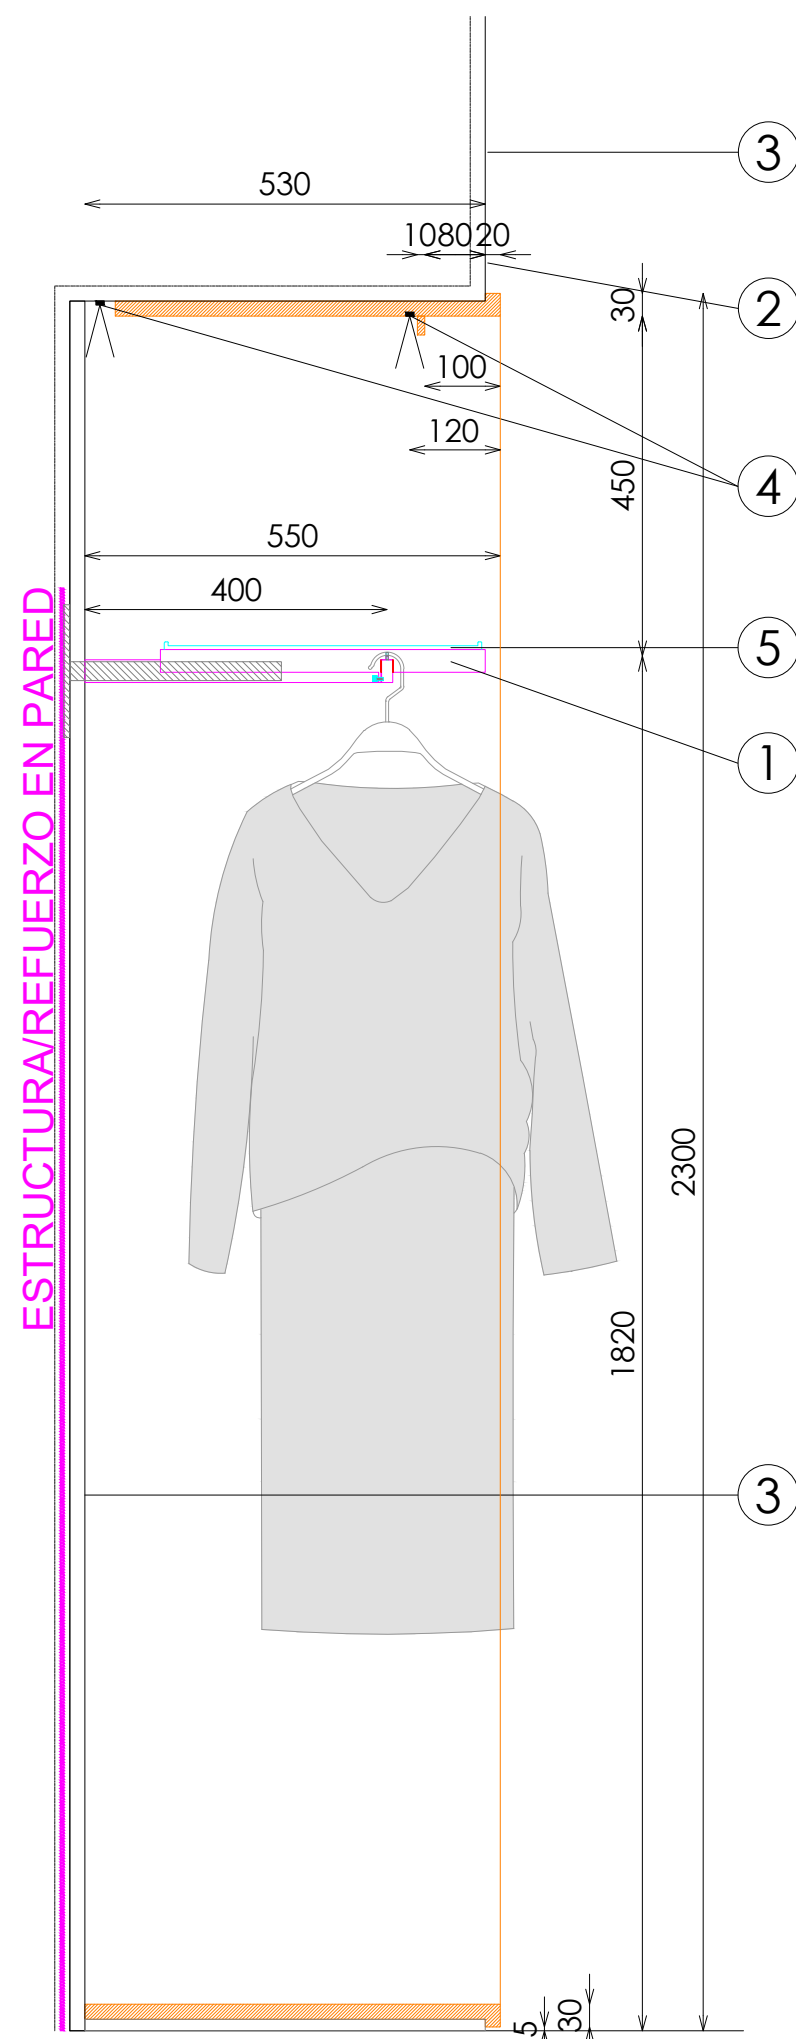



SECCIÓN

- ACABADOS
- ① METAL LACADO NEGRO PINTURA POLVO 0102. REF:2505
 - ② ROBLE RUSTICADO ENTONACION DUBAI REF. 2301
 - ③ UNDORA TRAVERTINO NAVONA GRIS EXTRA MATE. REF 2507
 - ④ ILUMINACION LED APOLLO PW 15W 3000°K
 - ⑤ ACABADO PARED
 - ⑥ ACERO INOX SATINADO ESTANDAR. REF 2202

***NOTA:**
REVISAR QUE TODOS LOS FRONTEALES ENCAJAN Y QUEDAN FIJADOS CORRECTAMENTE, INCLUYENDO PASADORES SUPERIORES Y TORNILLO POSTERIOR

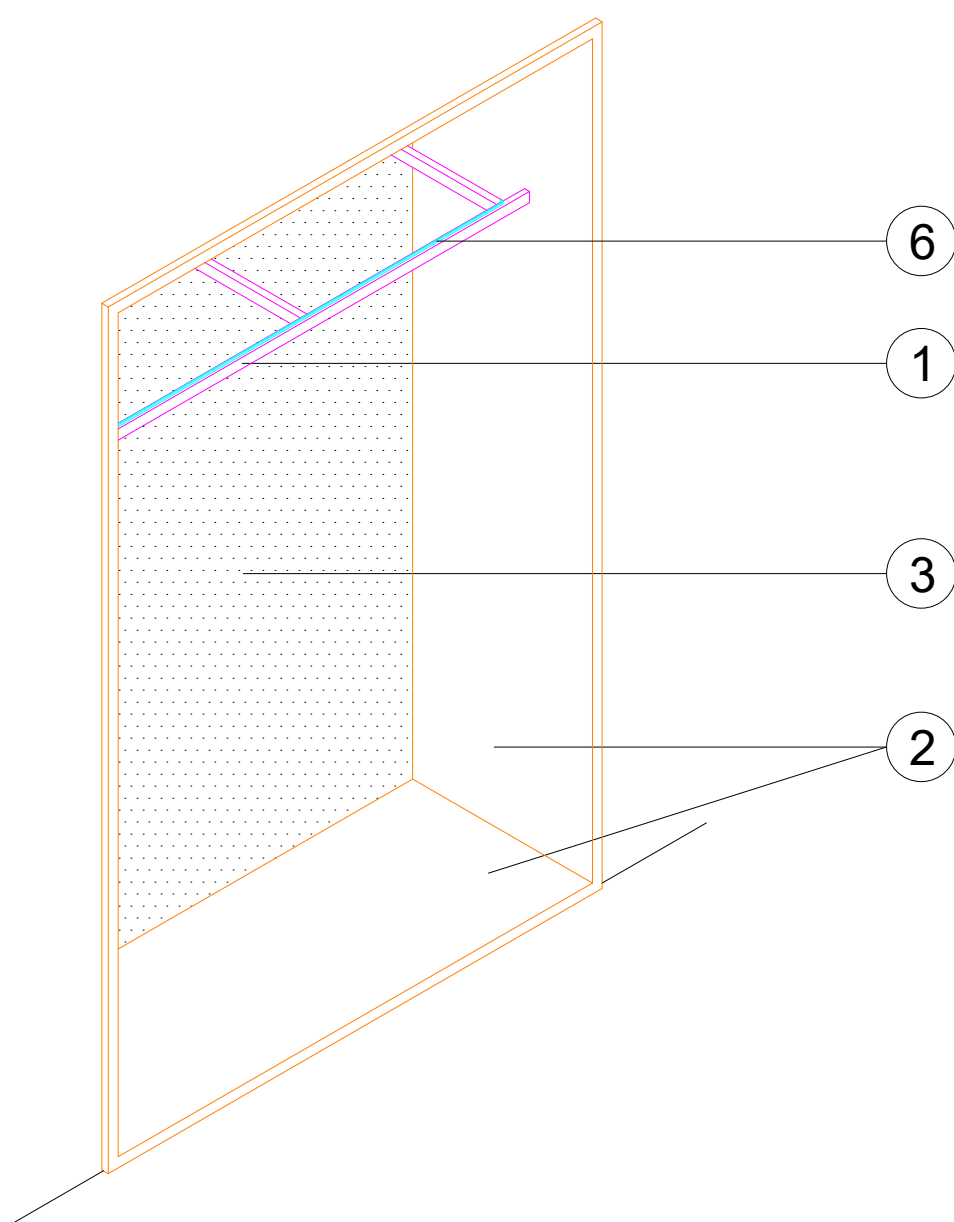

VISTA 3D

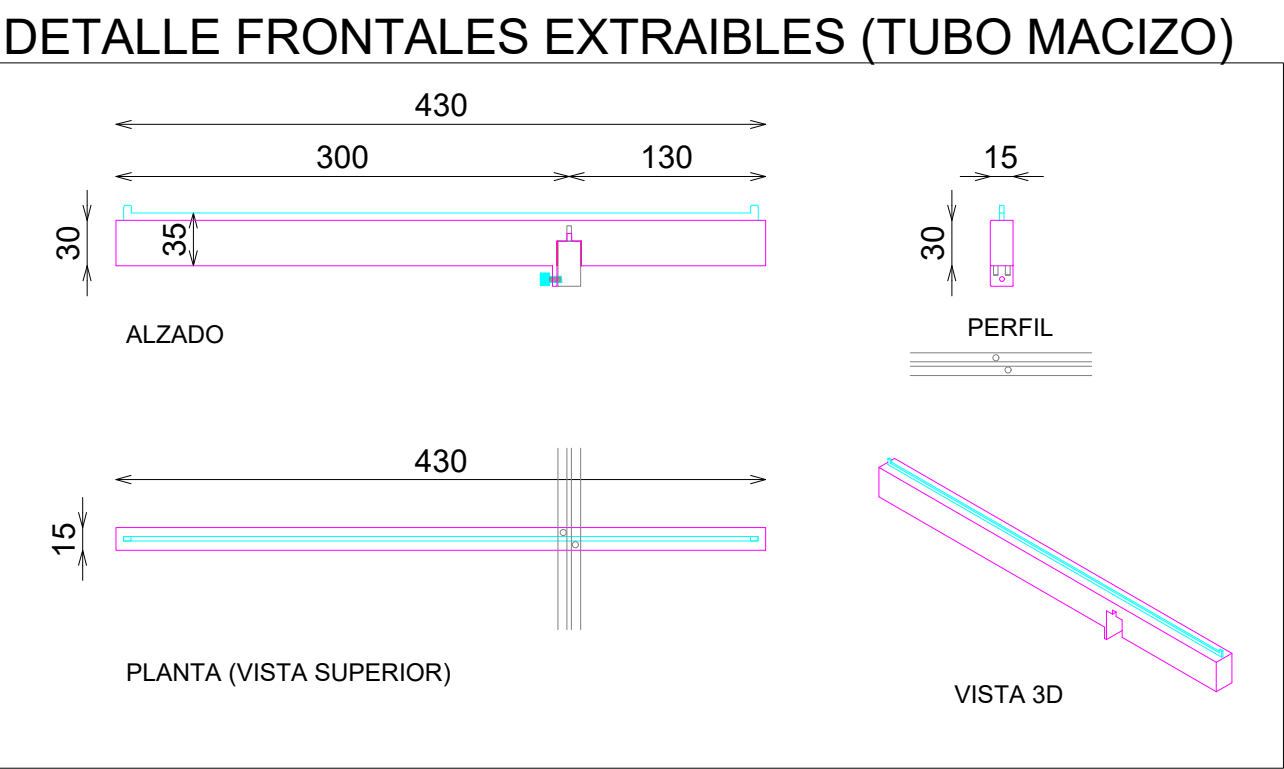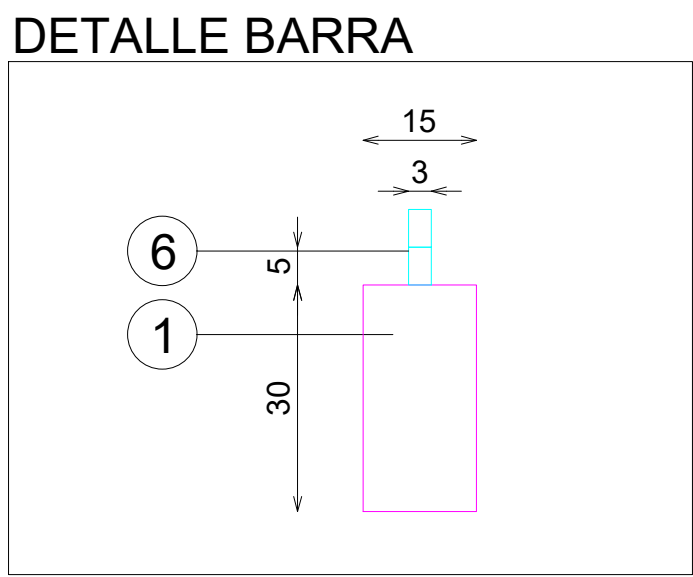

DOTACION

DESCRIPCION	Uds
FRONTAL EXTRAIBLE (TUBO MACIZO)	4