




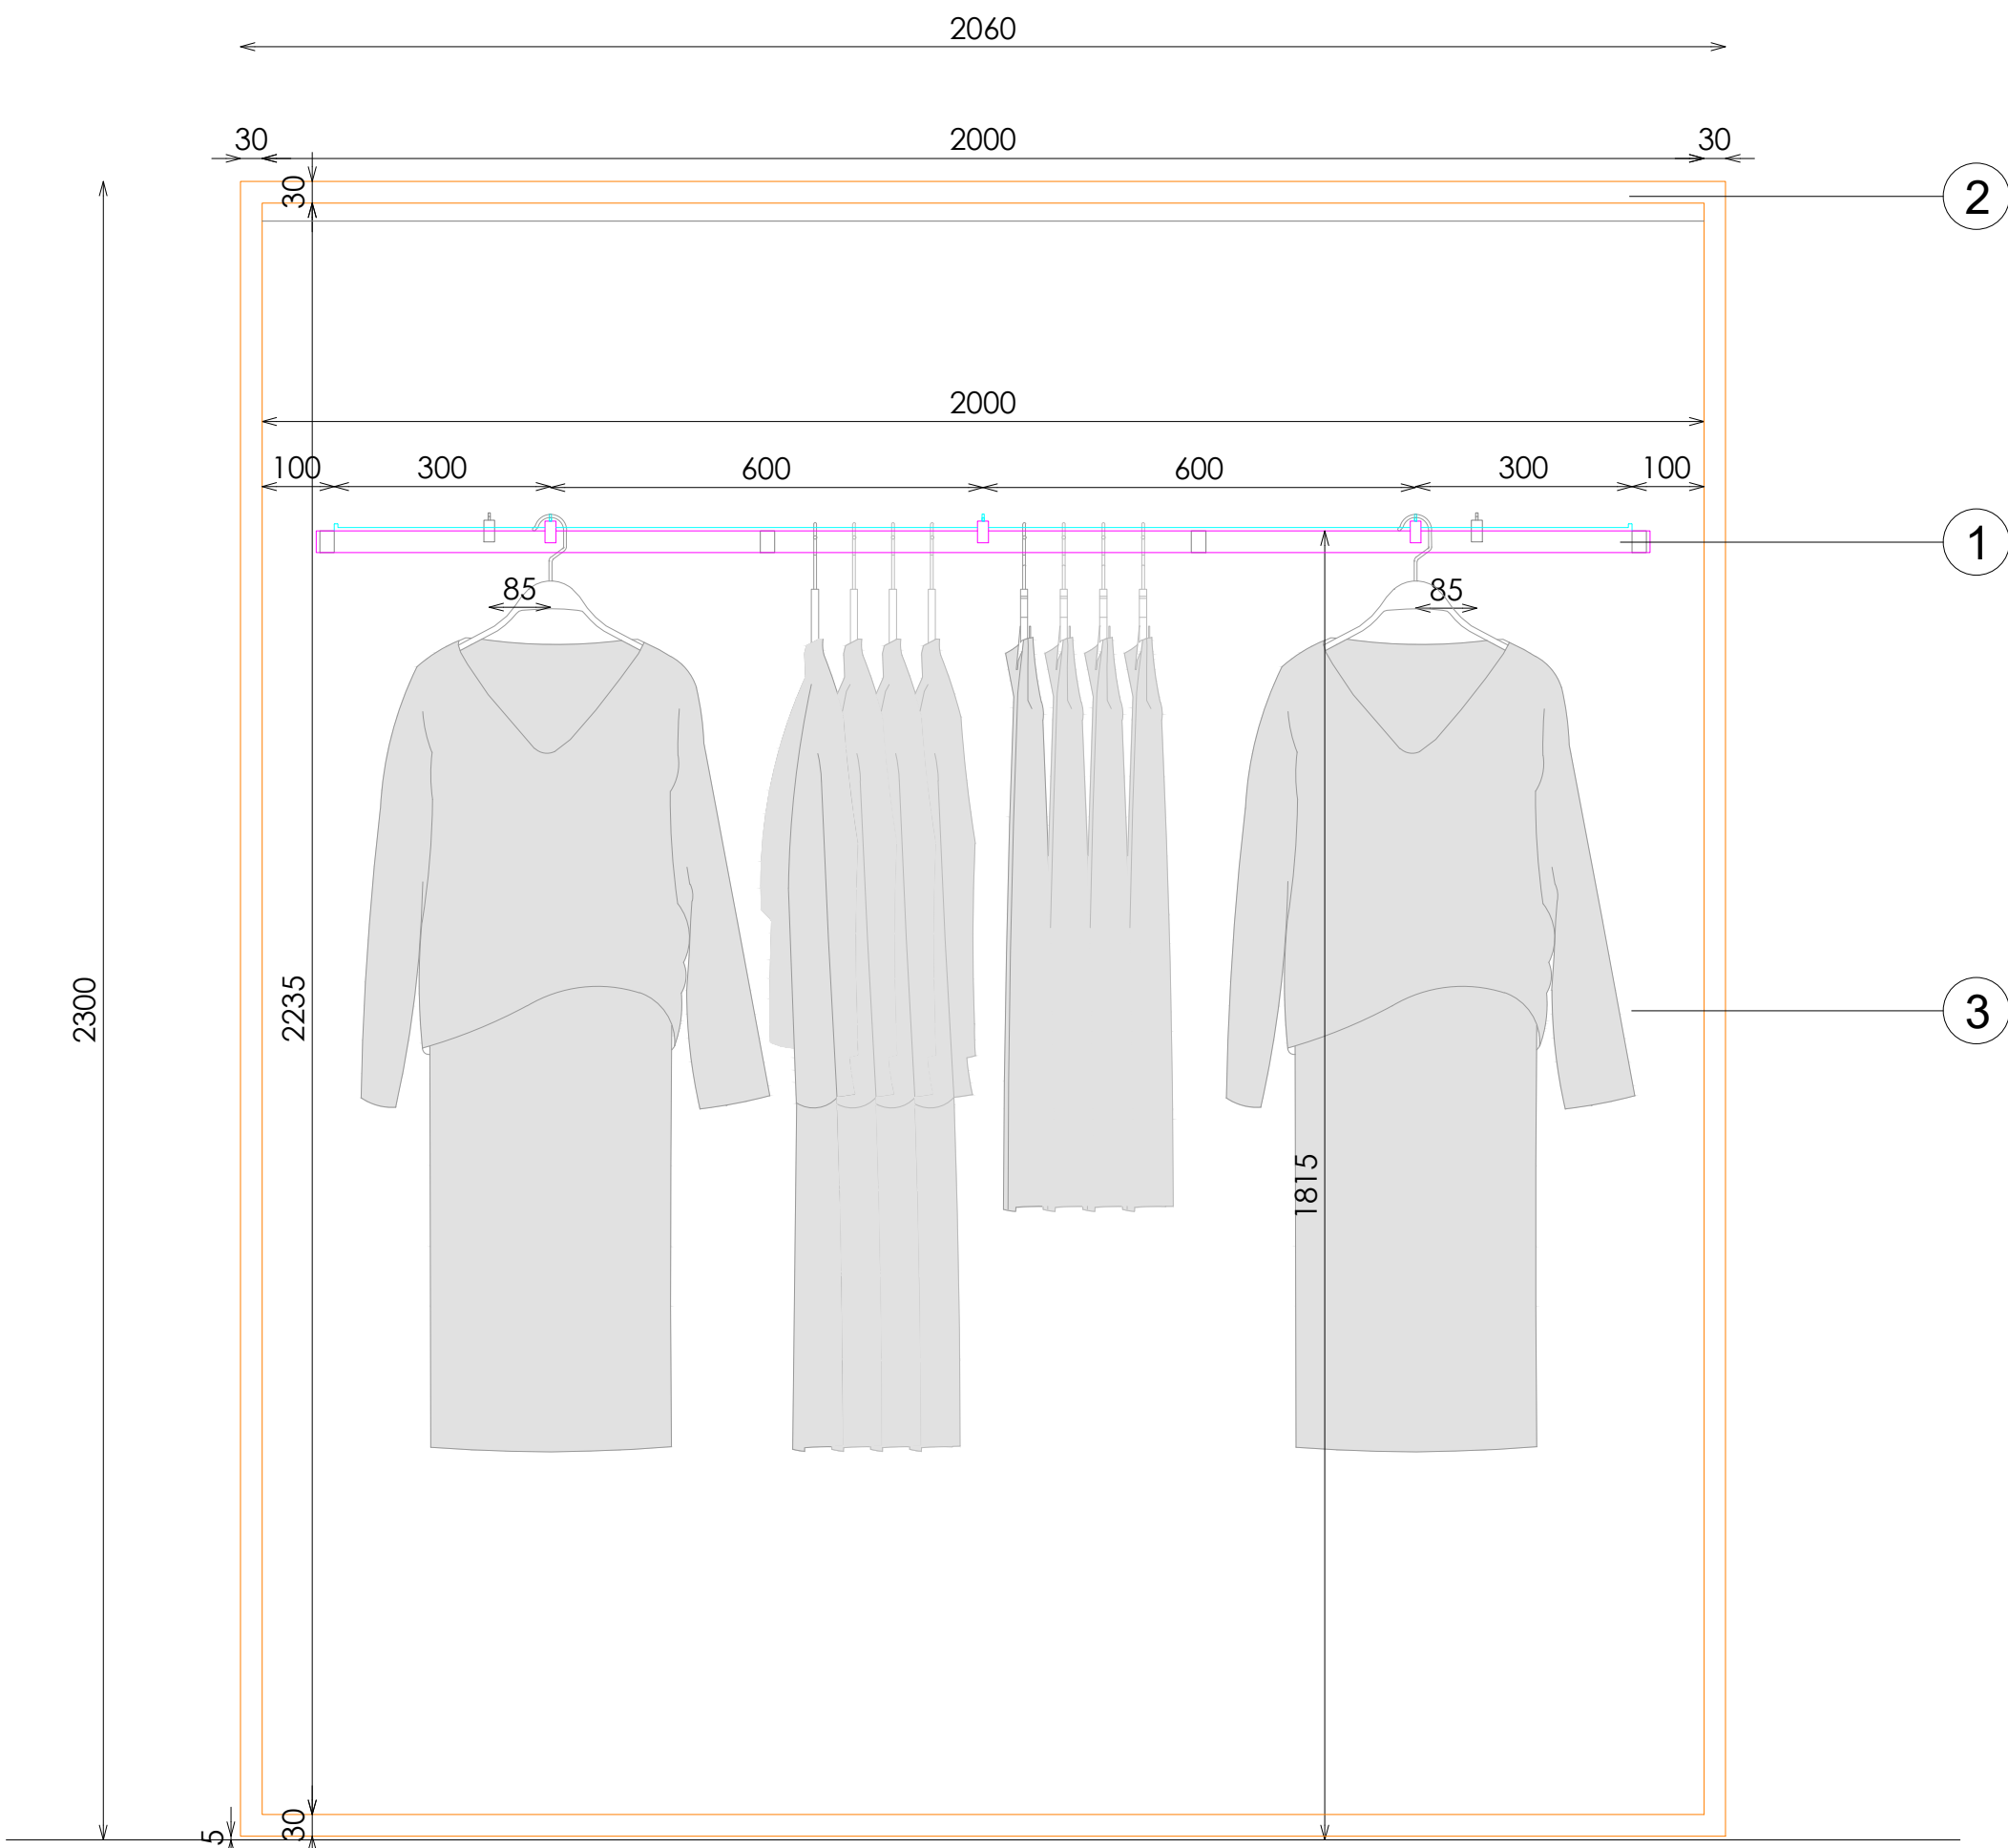

ALZADO

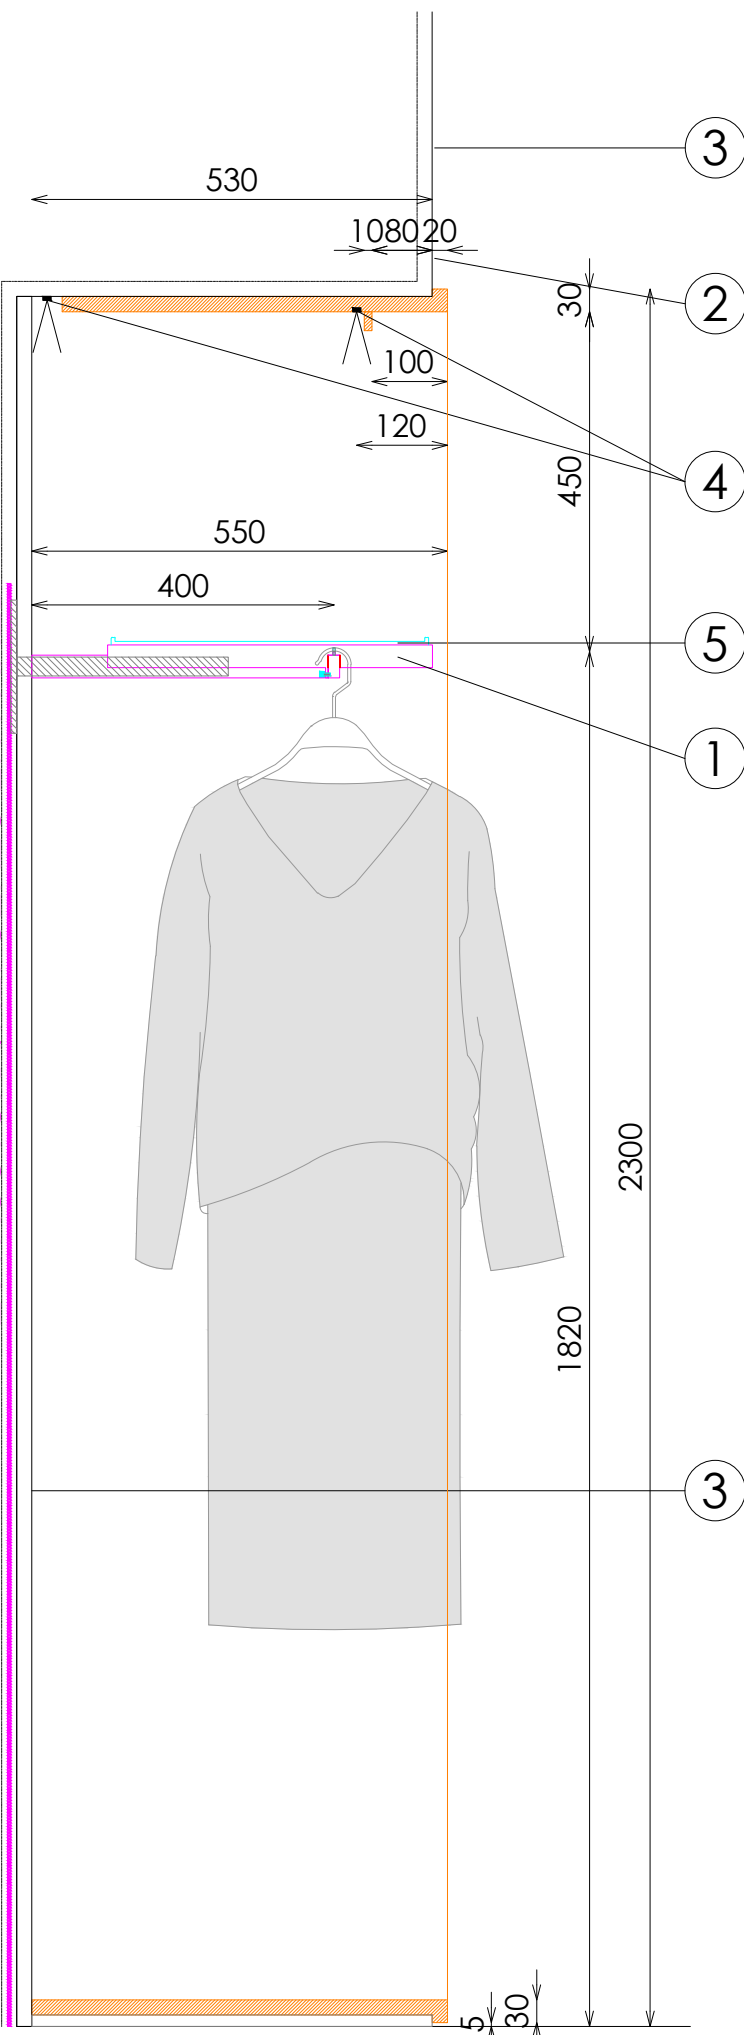

SECCIÓN

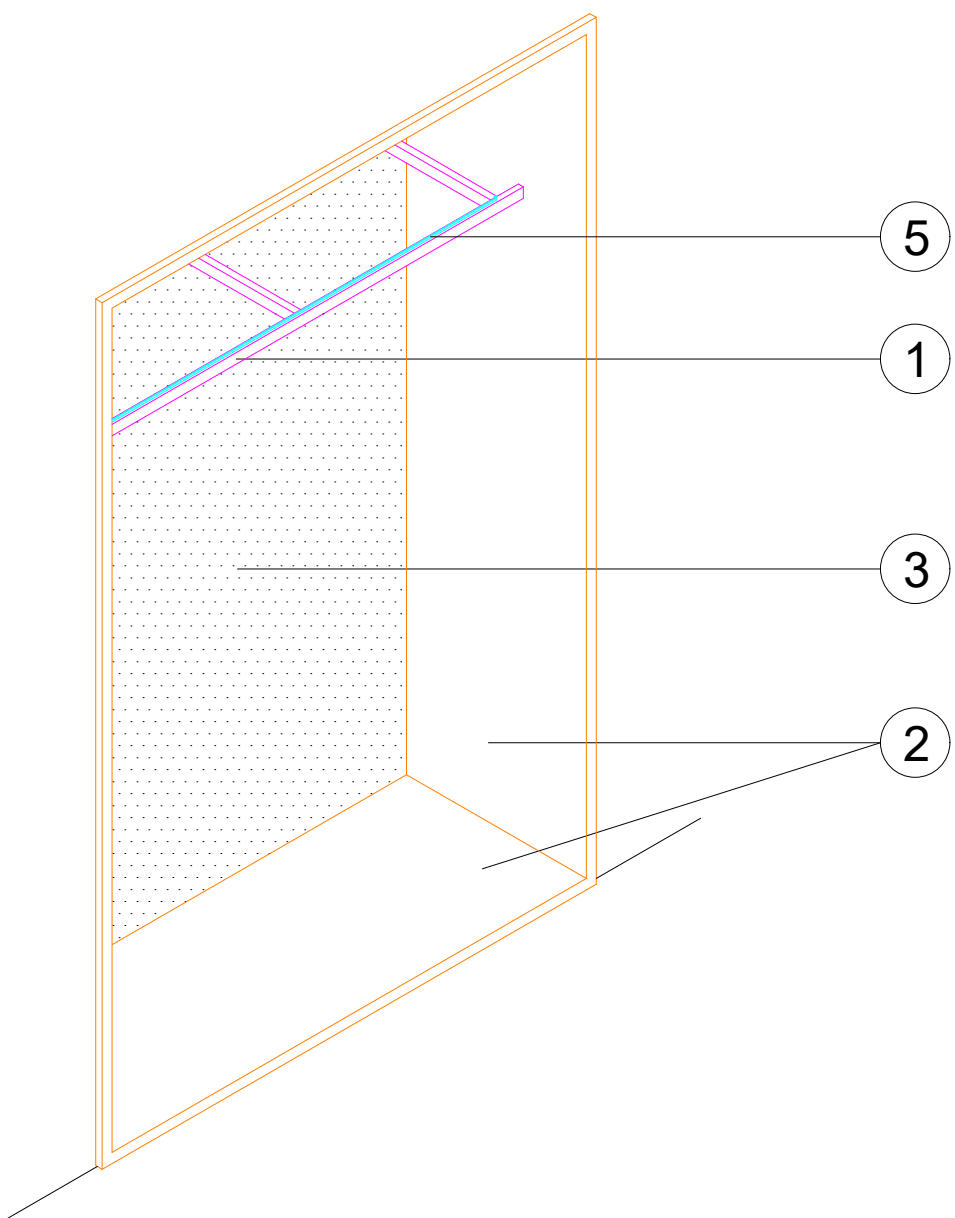



VISTA 3D

ACABADOS

- ① METAL LACADO NEGRO PINTURA POLVO 0102. REF:2505
- ② ROBLE RUSTICADO ENTONACION DUBAI REF. 2301
- ③ ACABADO PARED
- ④ ILUMINACION LED APOLLO PW 15W 3000°K
- ⑤ ACERO INOX SATINADO ESTANDAR. REF 2202


***NOTA:**
REVISAR QUE TODOS LOS FRONTALES ENCAJAN Y QUEDAN FIJADOS CORRECTAMENTE, INCLUYENDO PASADORES SUPERIORES Y TORNILLO POSTERIOR

DETALLE BARRA

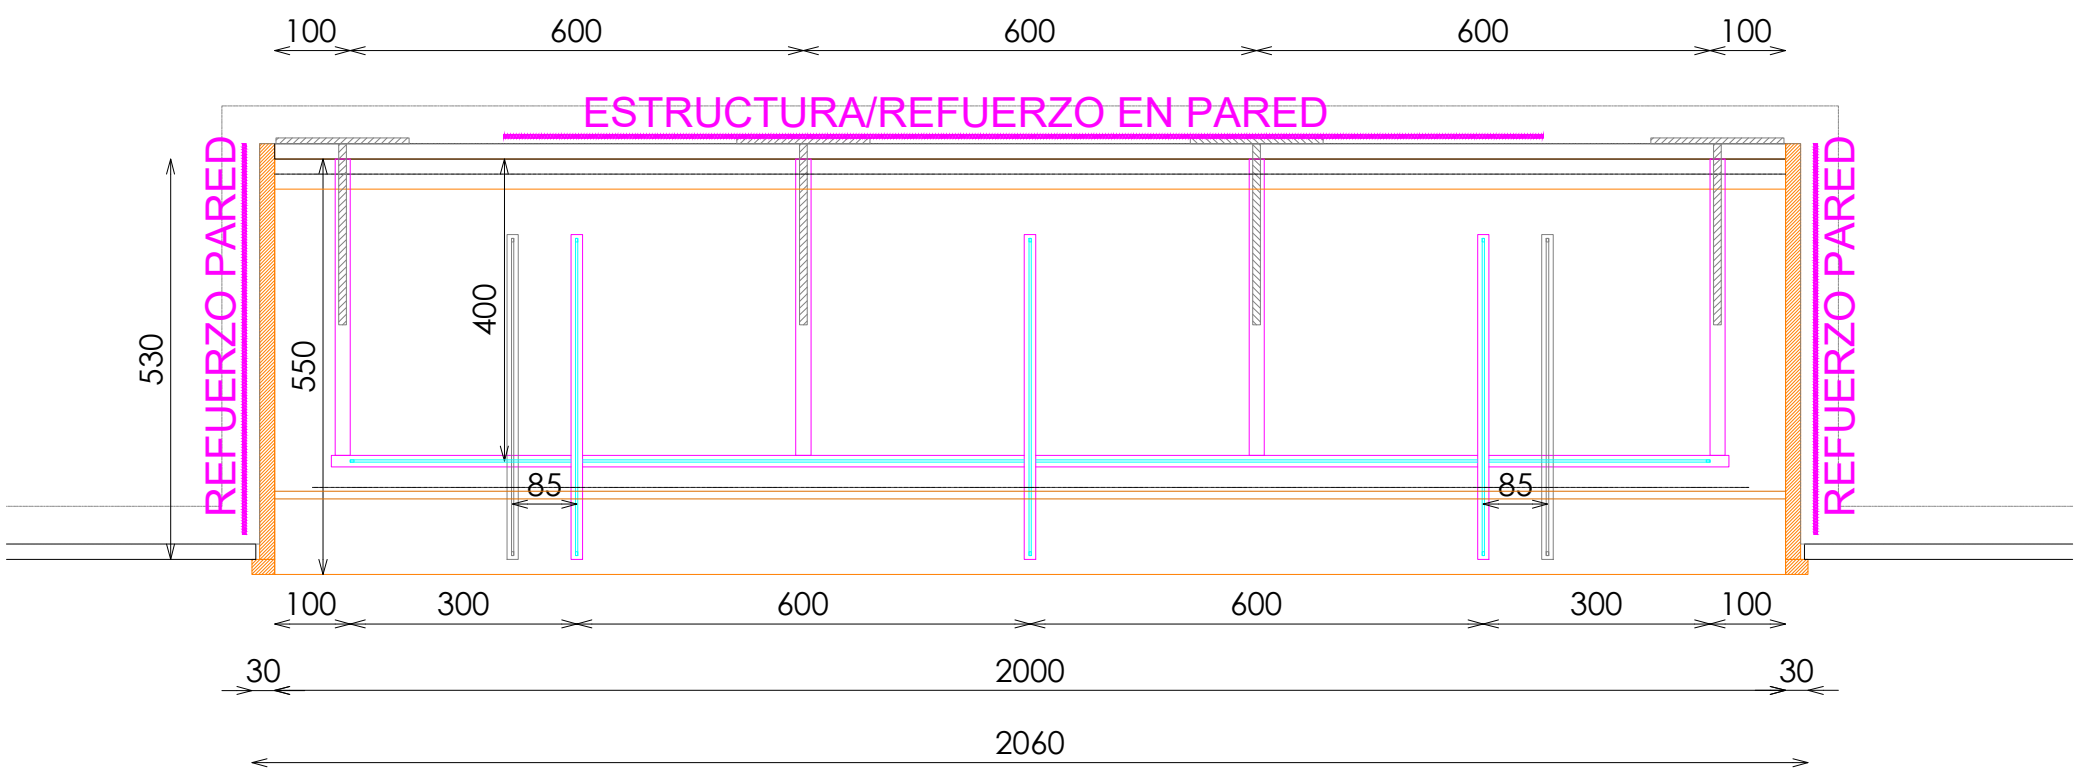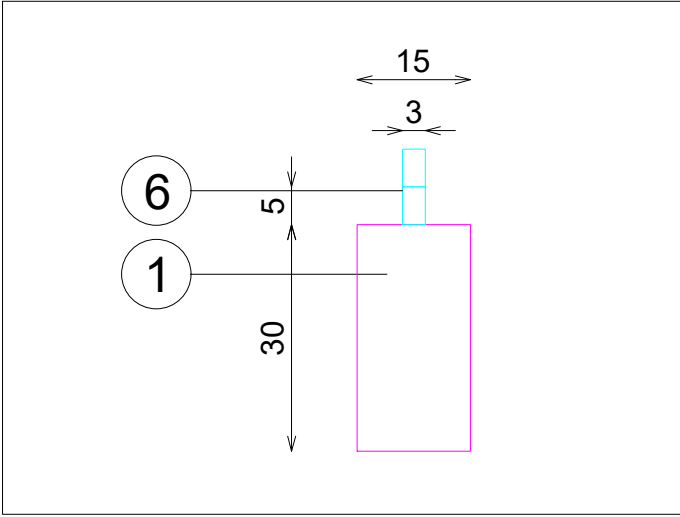

PLANTA

DETALLE FRONTALES EXTRAIBLES (TUBO MACIZO)

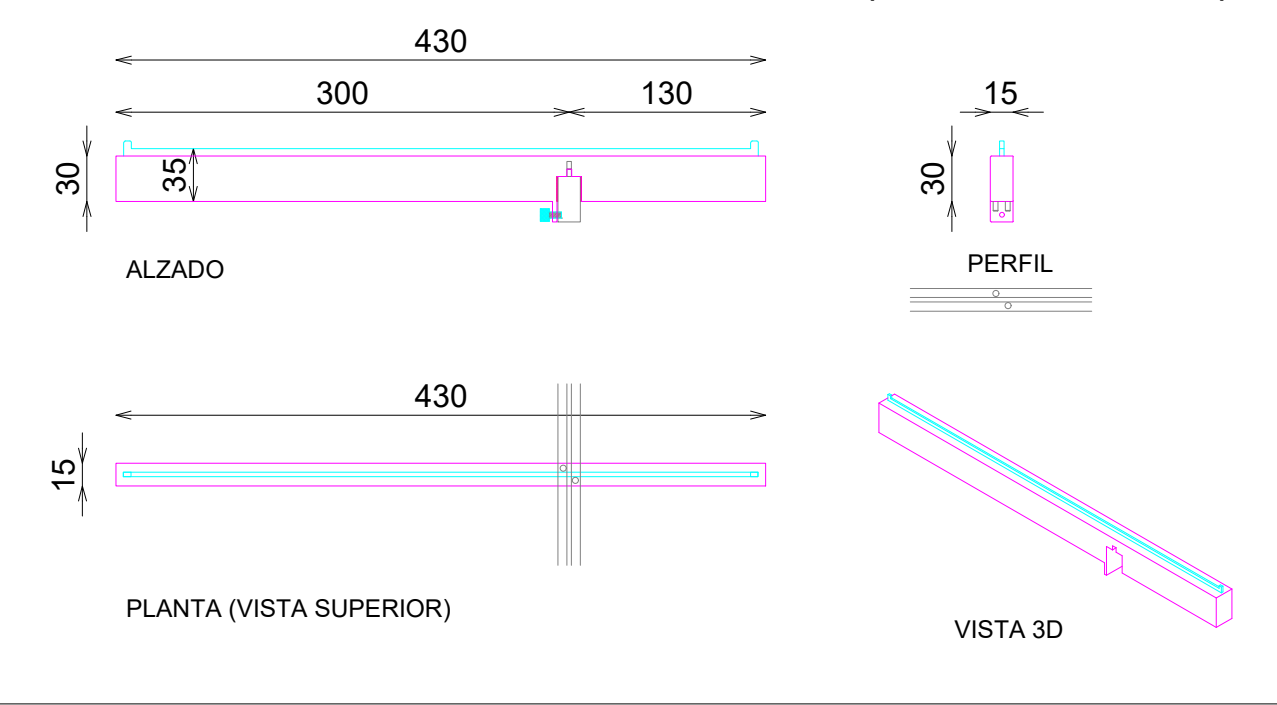

DOTACION

DESCRIPCION	Uds
FRONTAL EXTRAIBLE (TUBO MACIZO)	3