



ACABADOS



- ① METAL ACABADO NEGRO M830 REF.2004
- ② ACERO INOX SATINADO ESTANDAR. REF 2202
- ③ ILUMINACION LED OPALUX 3100°K

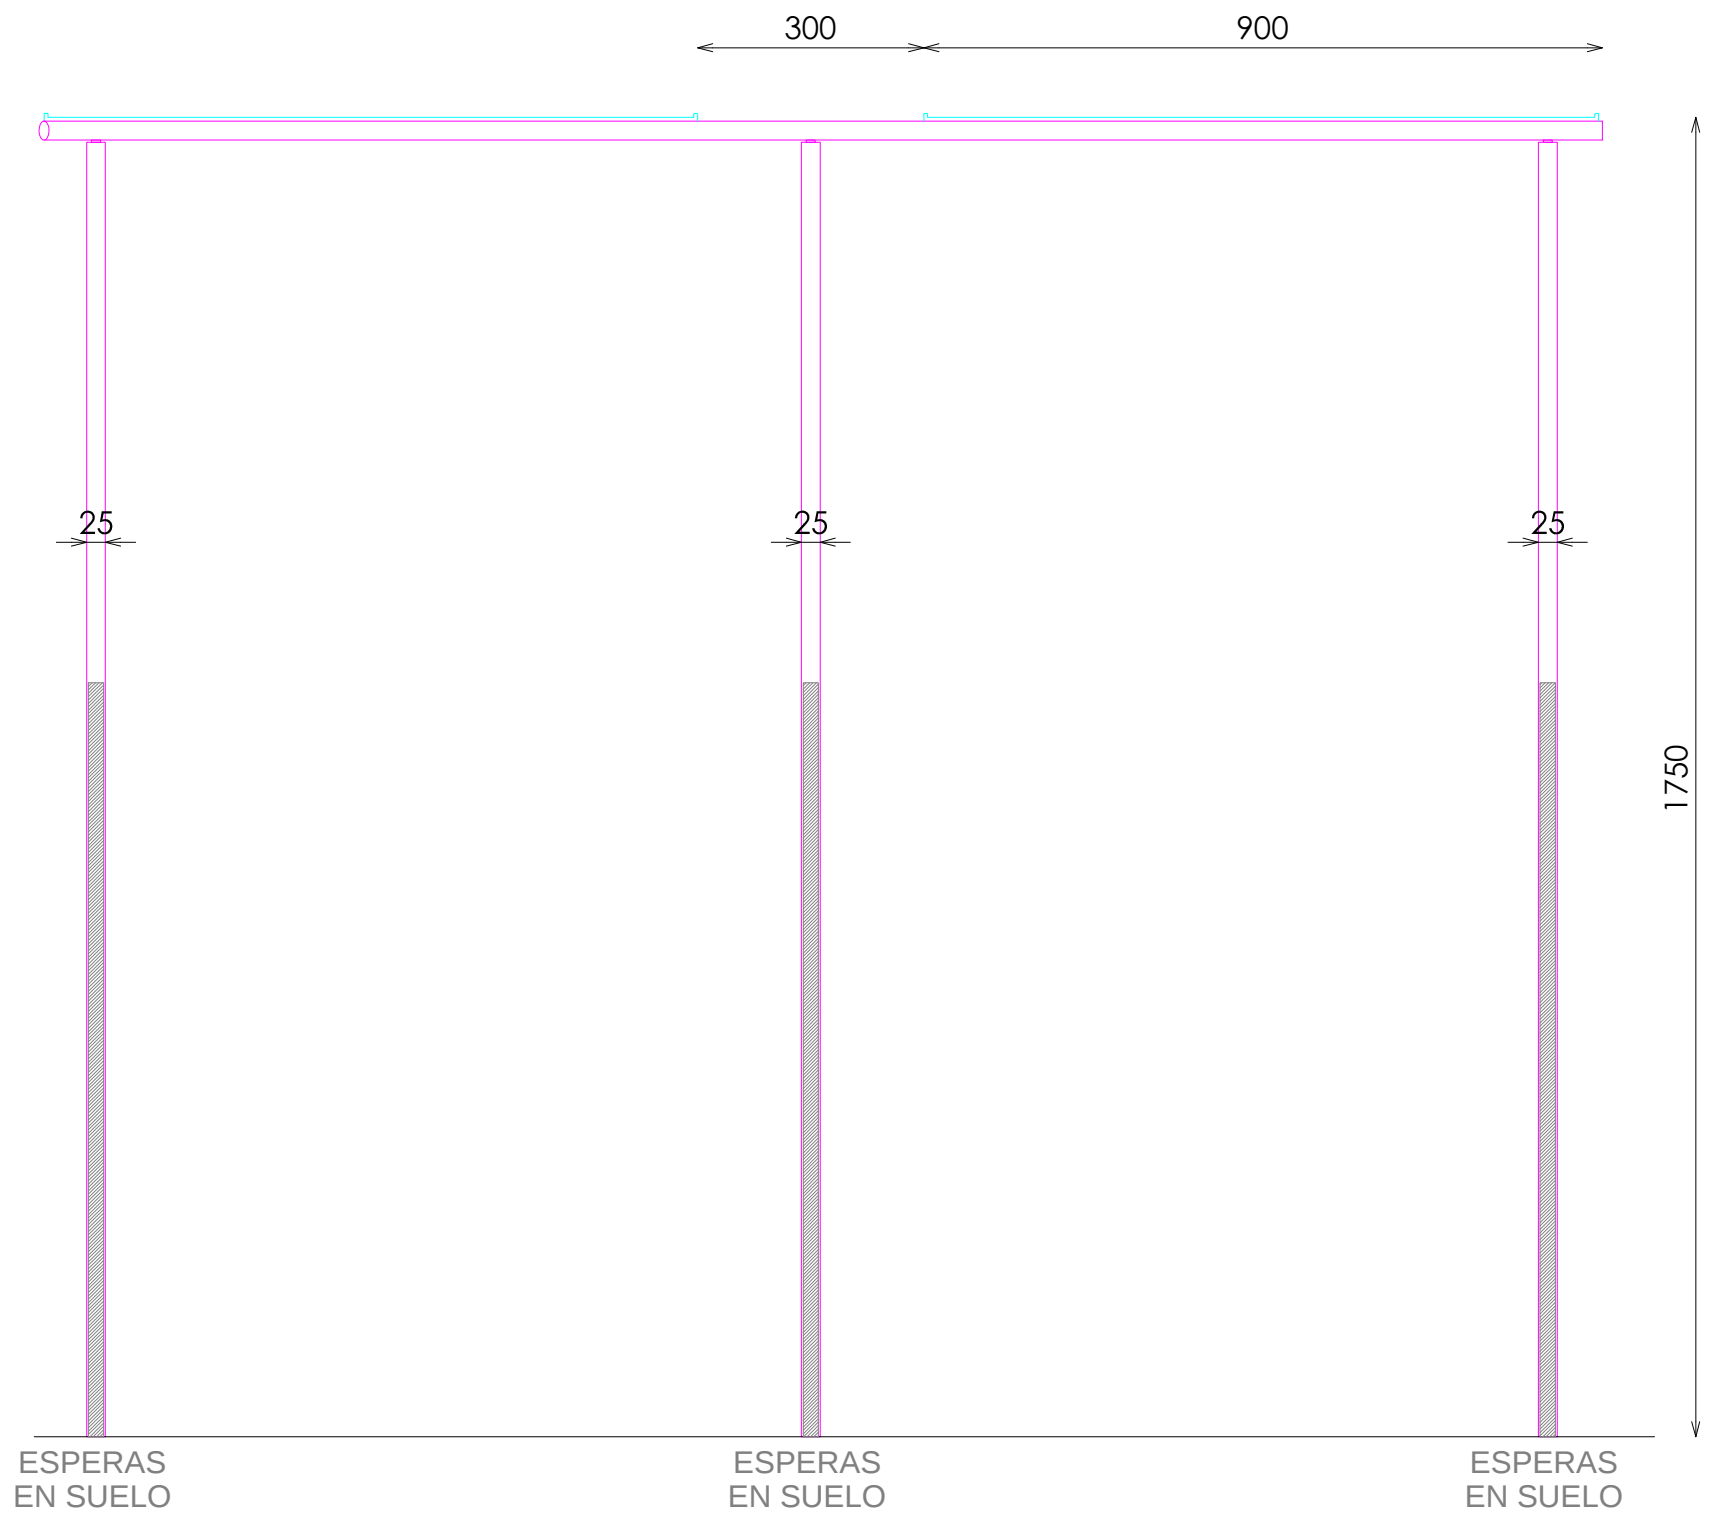

ALZADO

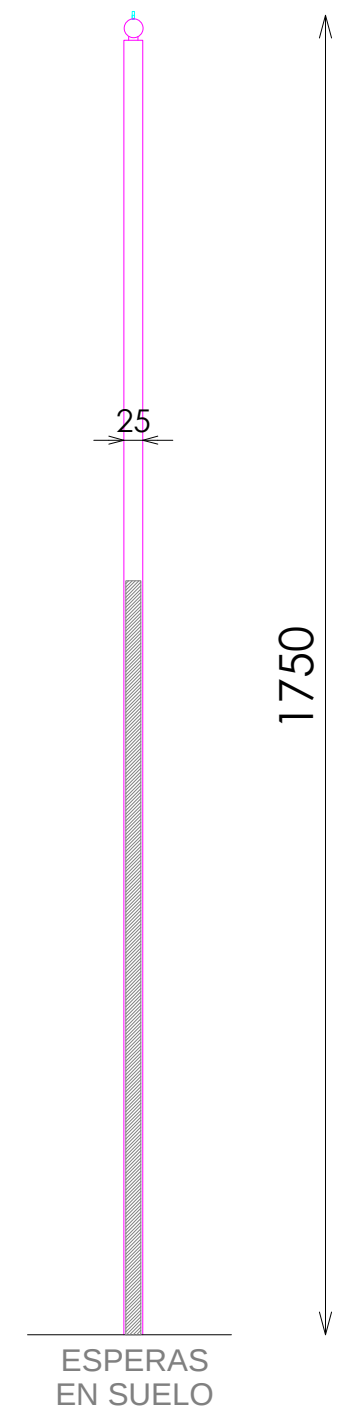

SECCION

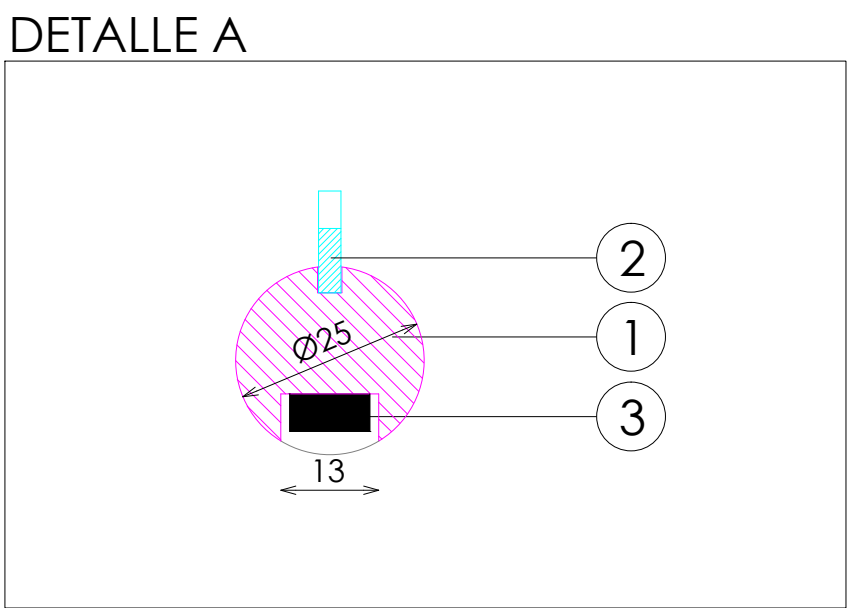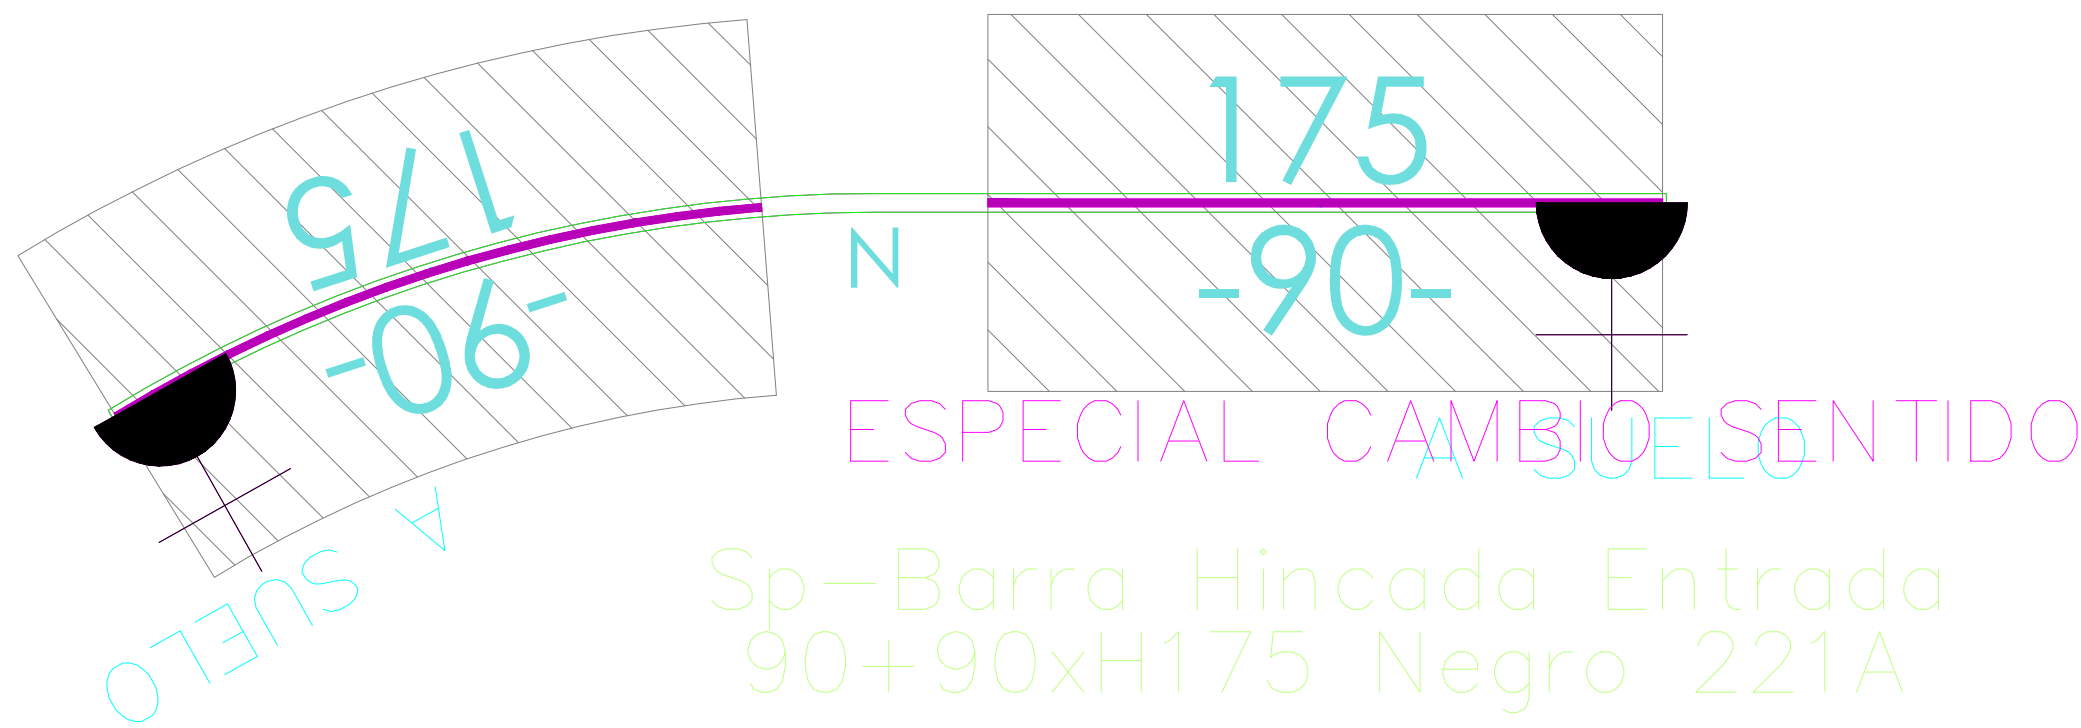

A\$C52bc6edb