



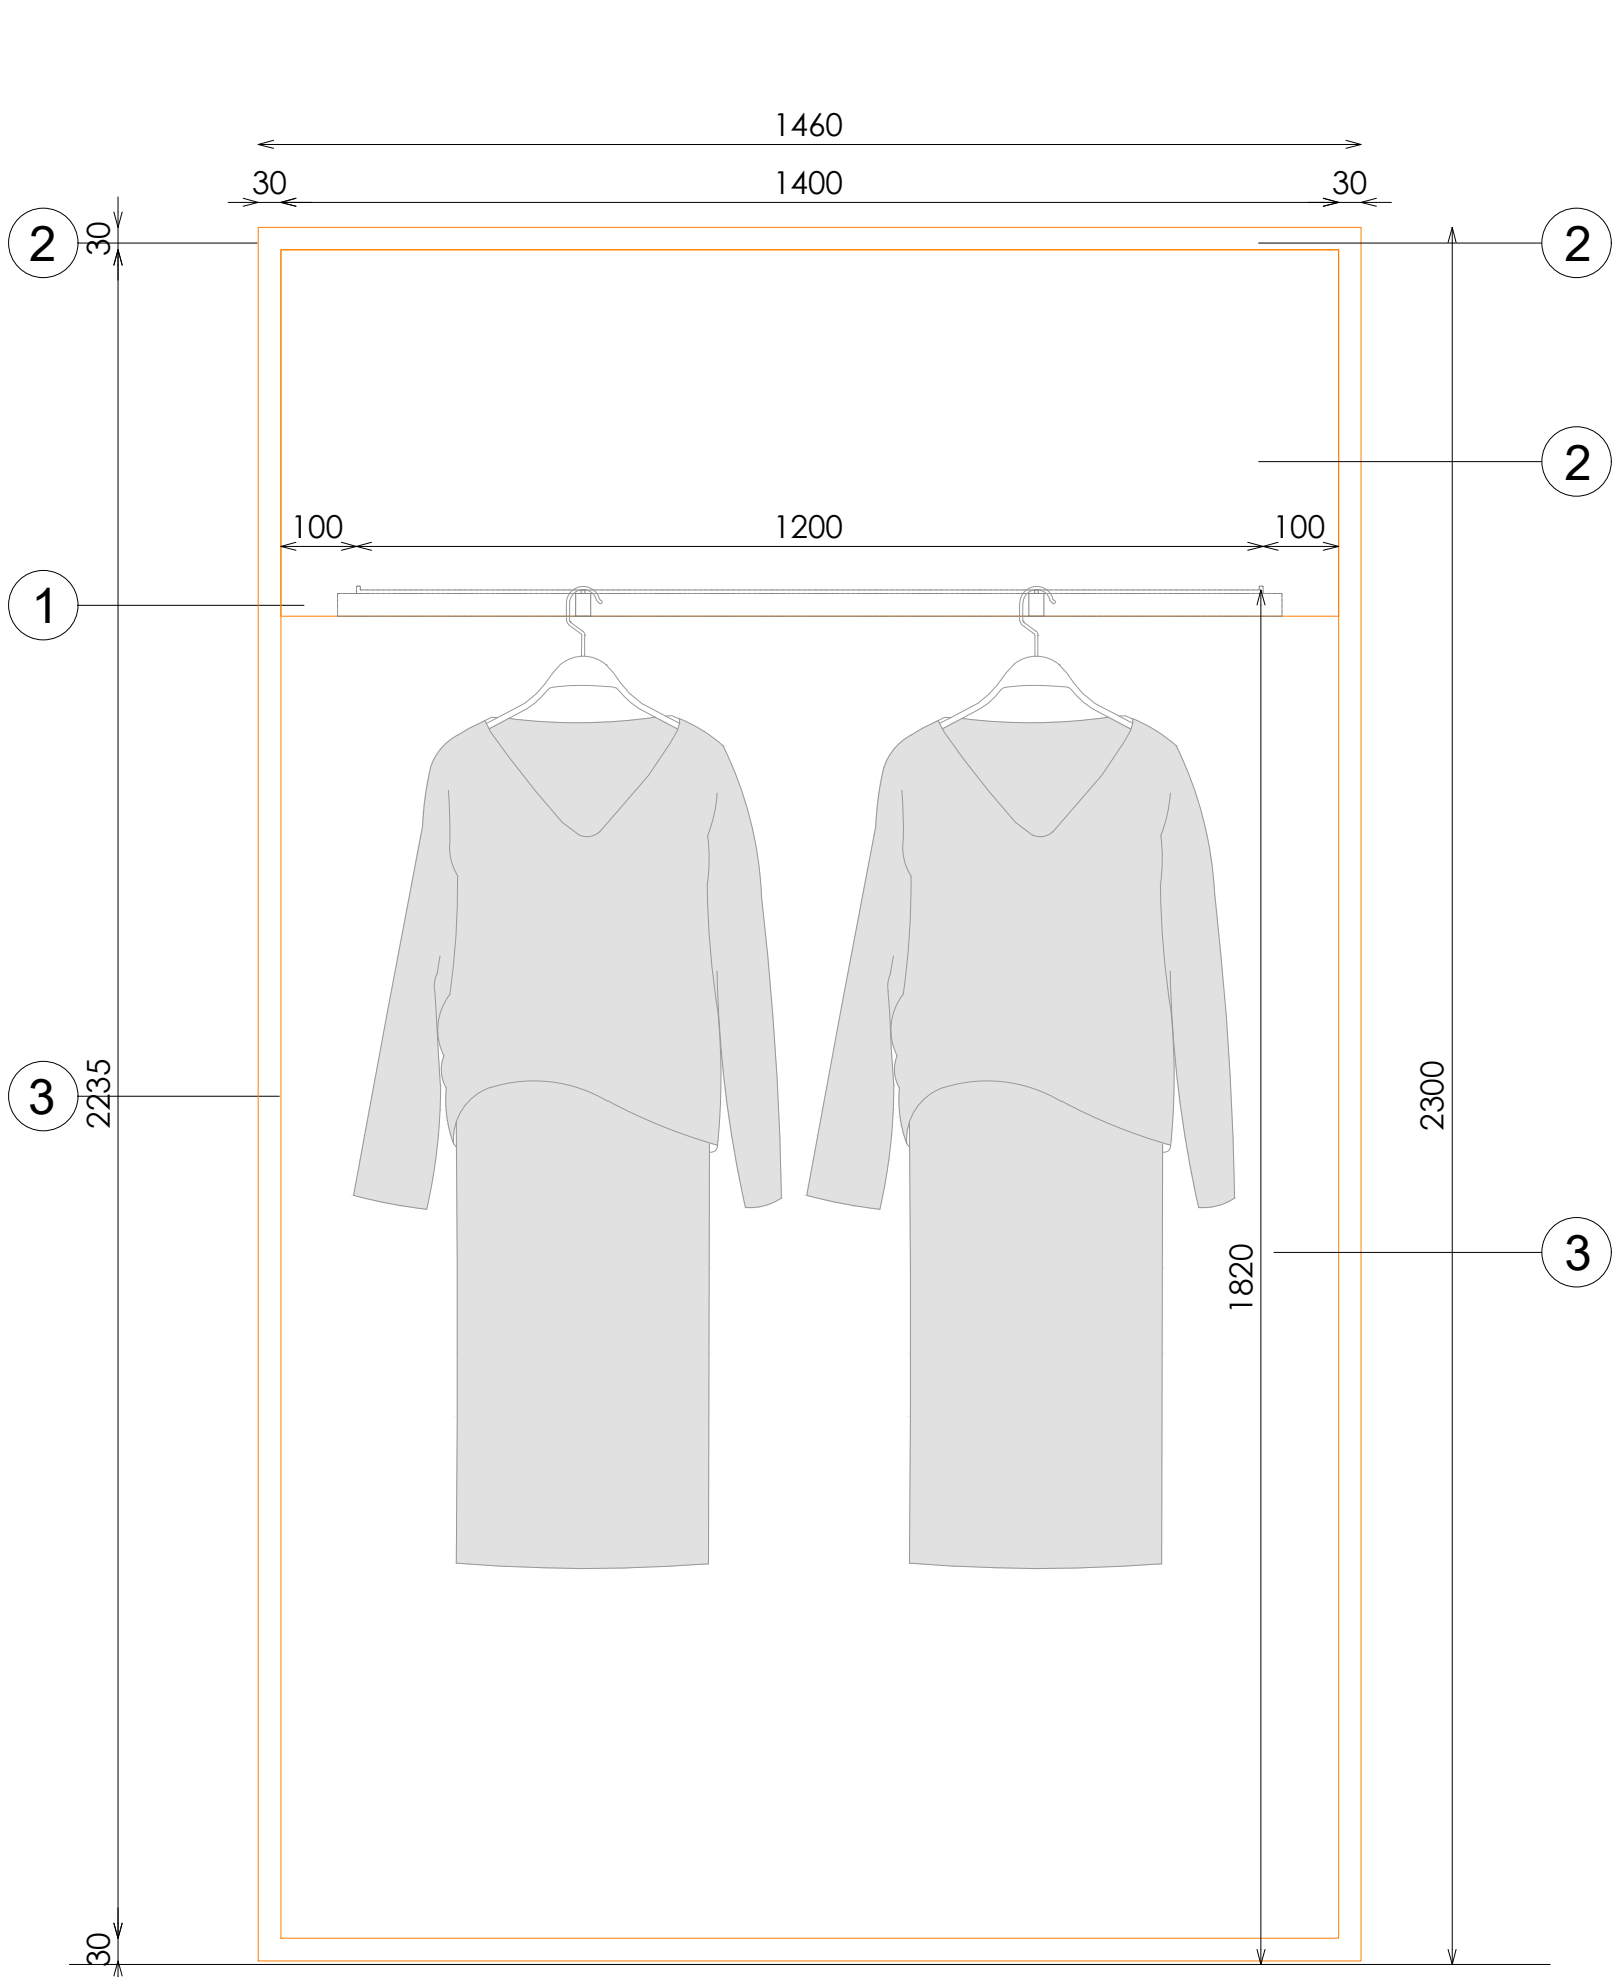


ALZADO

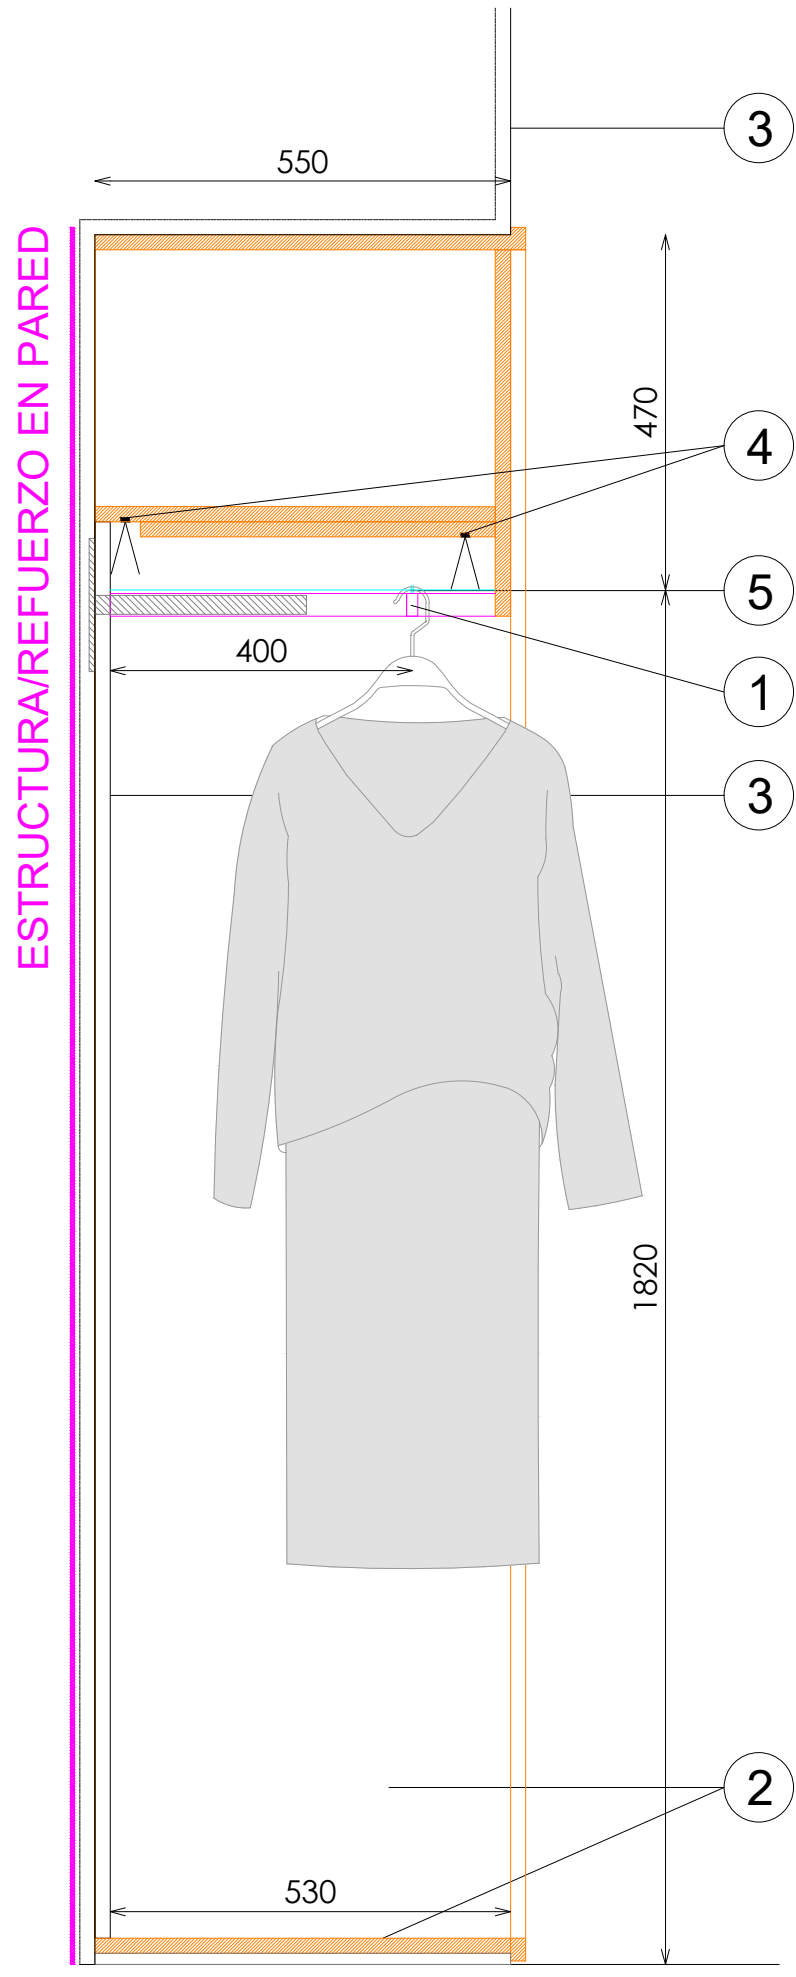


SECCIÓN


ACABADOS	
①	METAL LACADO NEGRO PINTURA POLVO 0102. REF:2505
②	ROBLE RUSTICADO ENTONACION DUBAI REF. 2301
③	ACABADO PARED
④	ILUMINACION LED APOLLO PW 15W 3000°K
⑤	ACERO INOX SATINADO ESTANDAR. REF 2202

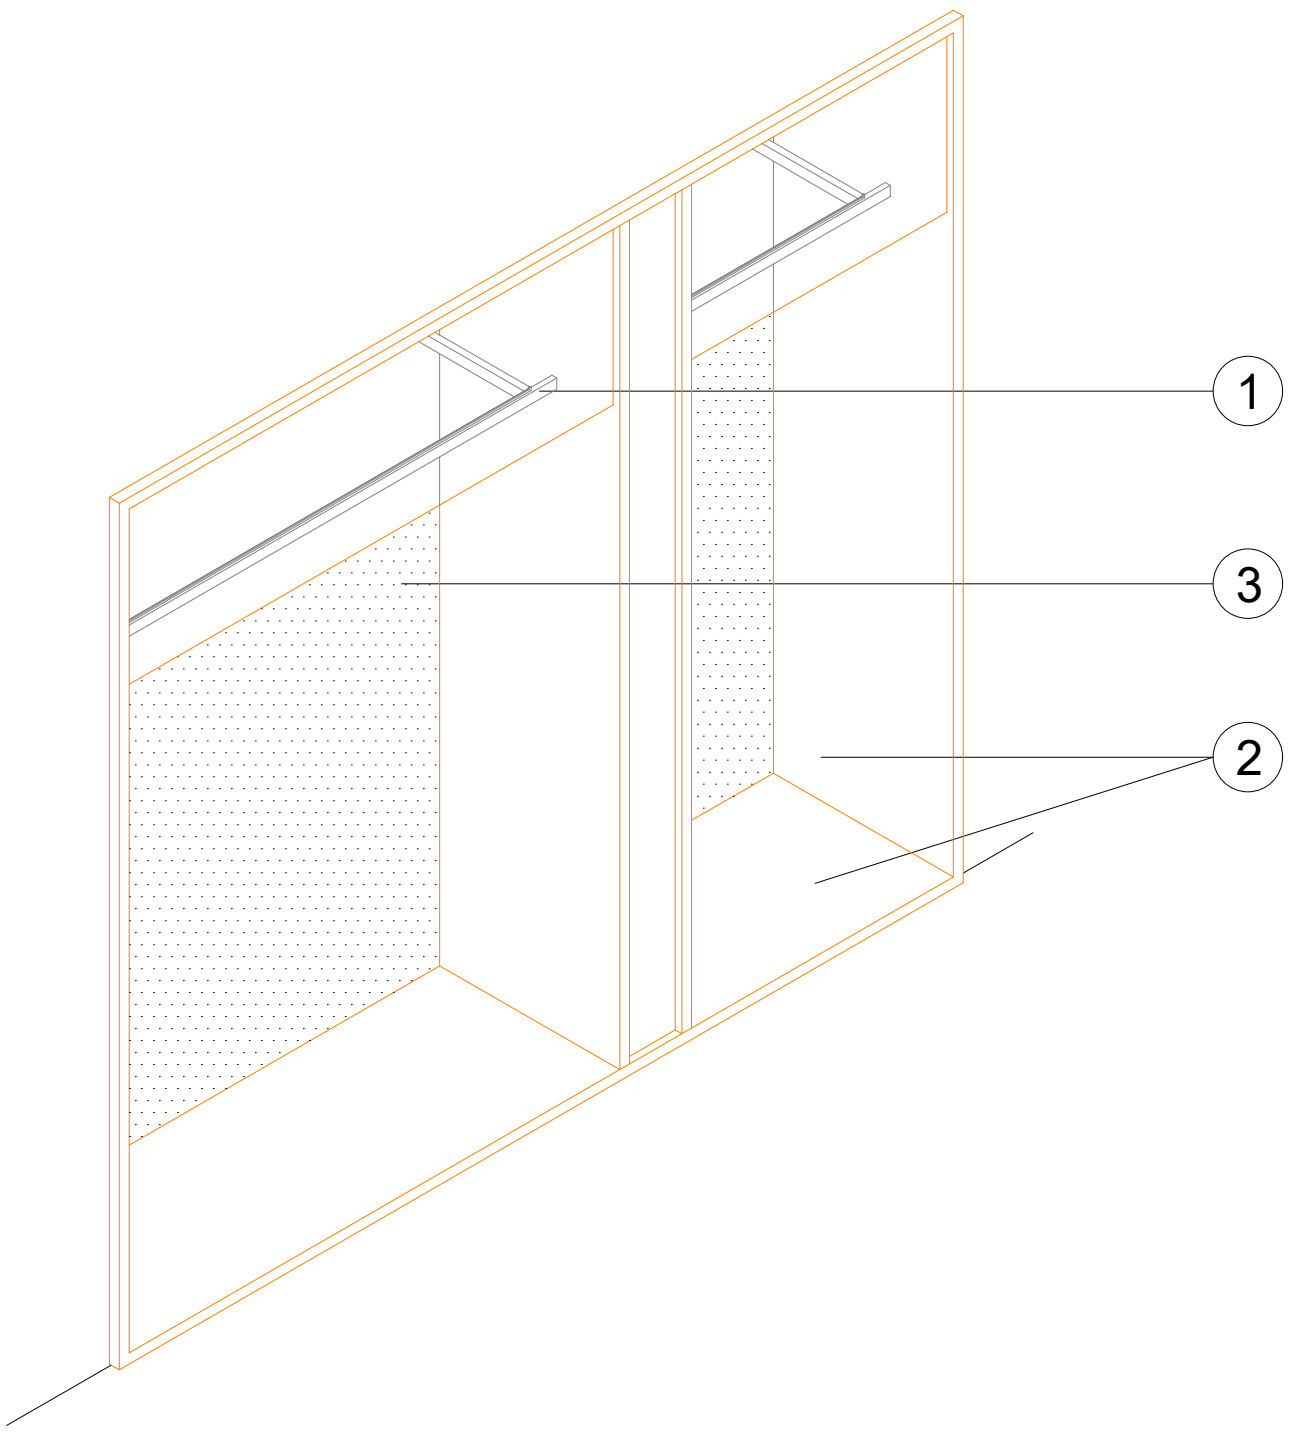

VISTA 3D

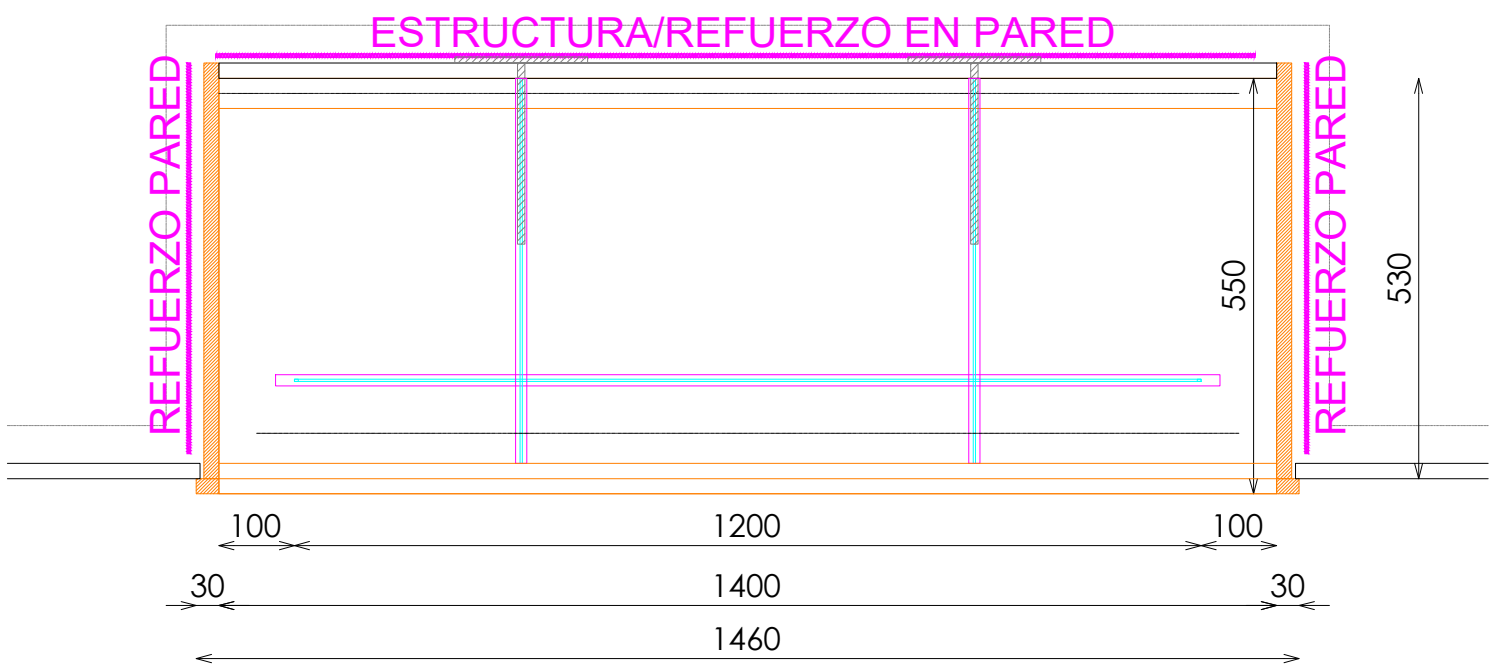

PLANTA

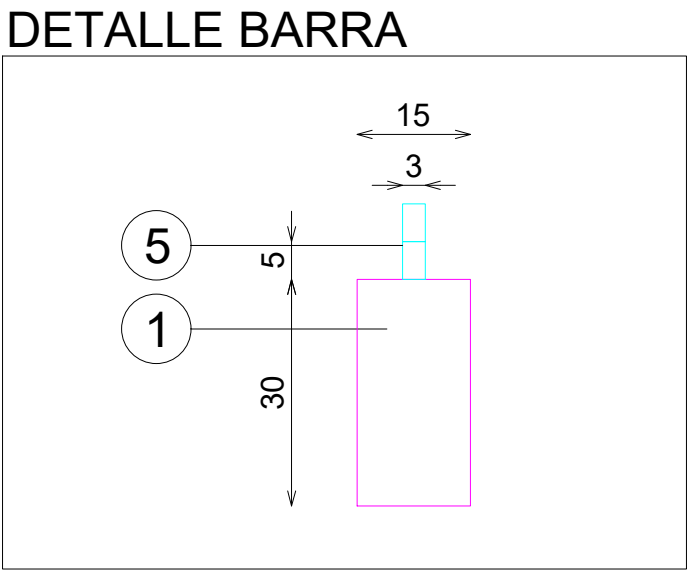

DETALLE BARRA