



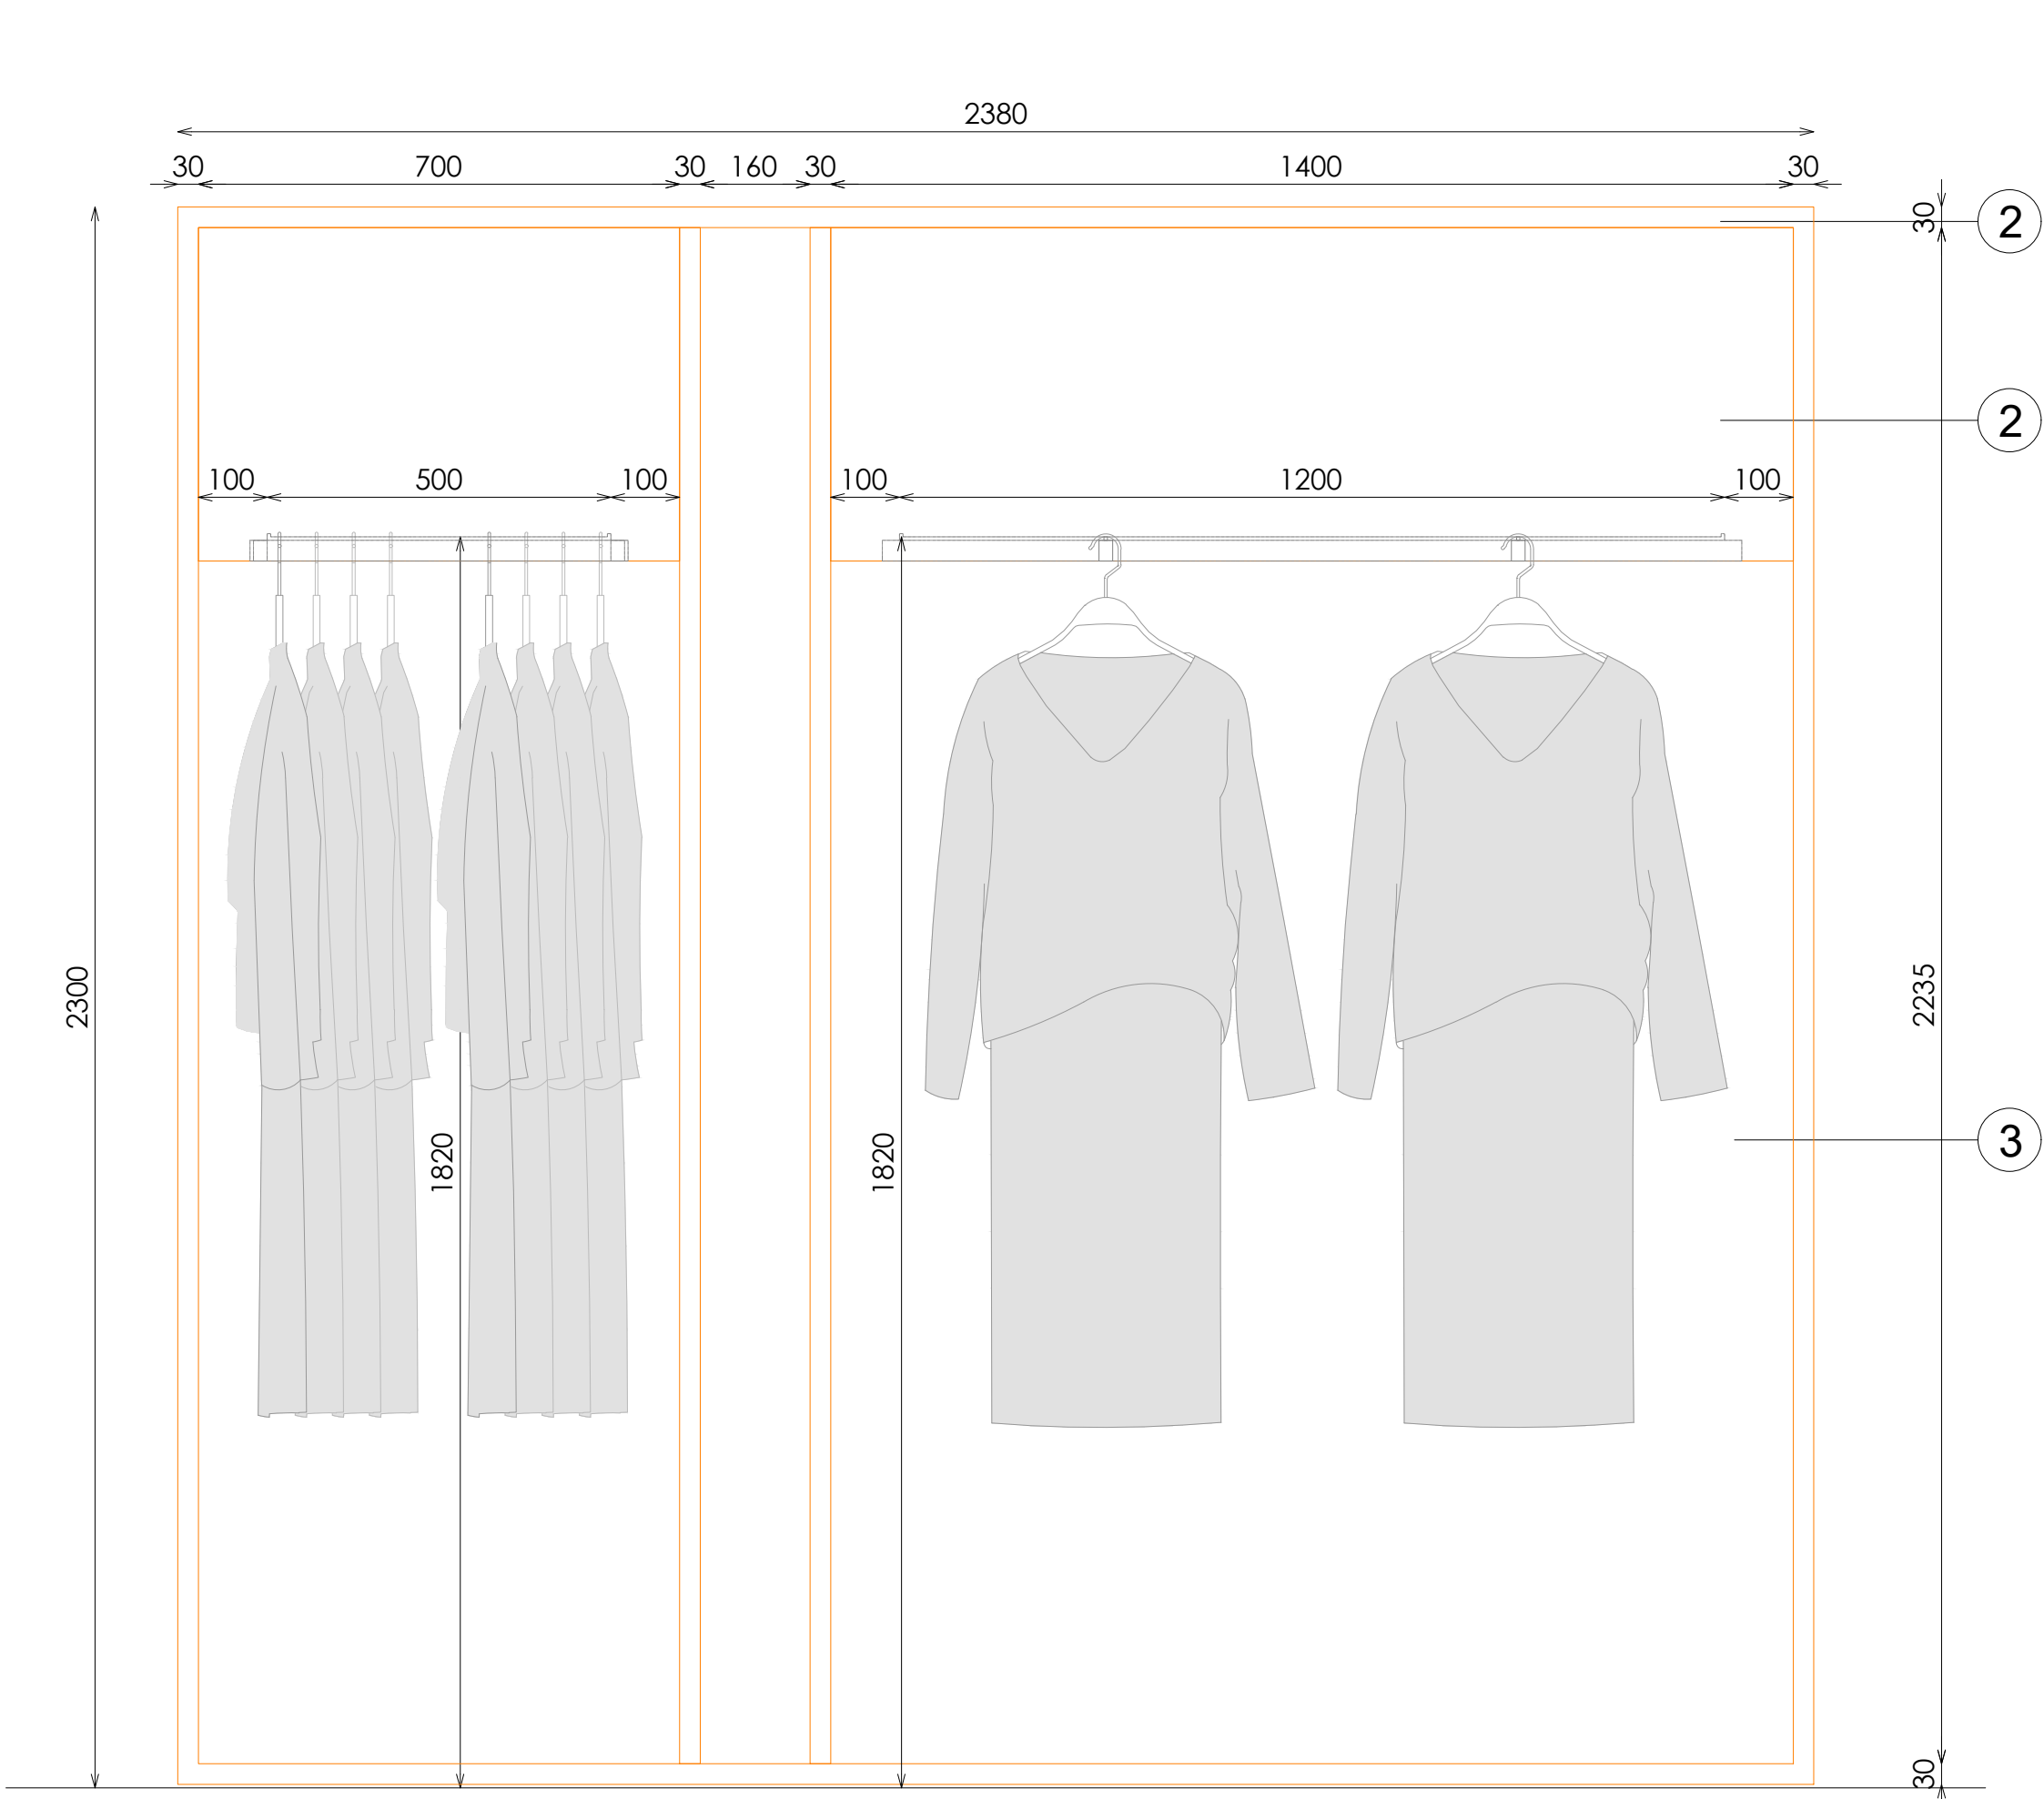


ALZADO

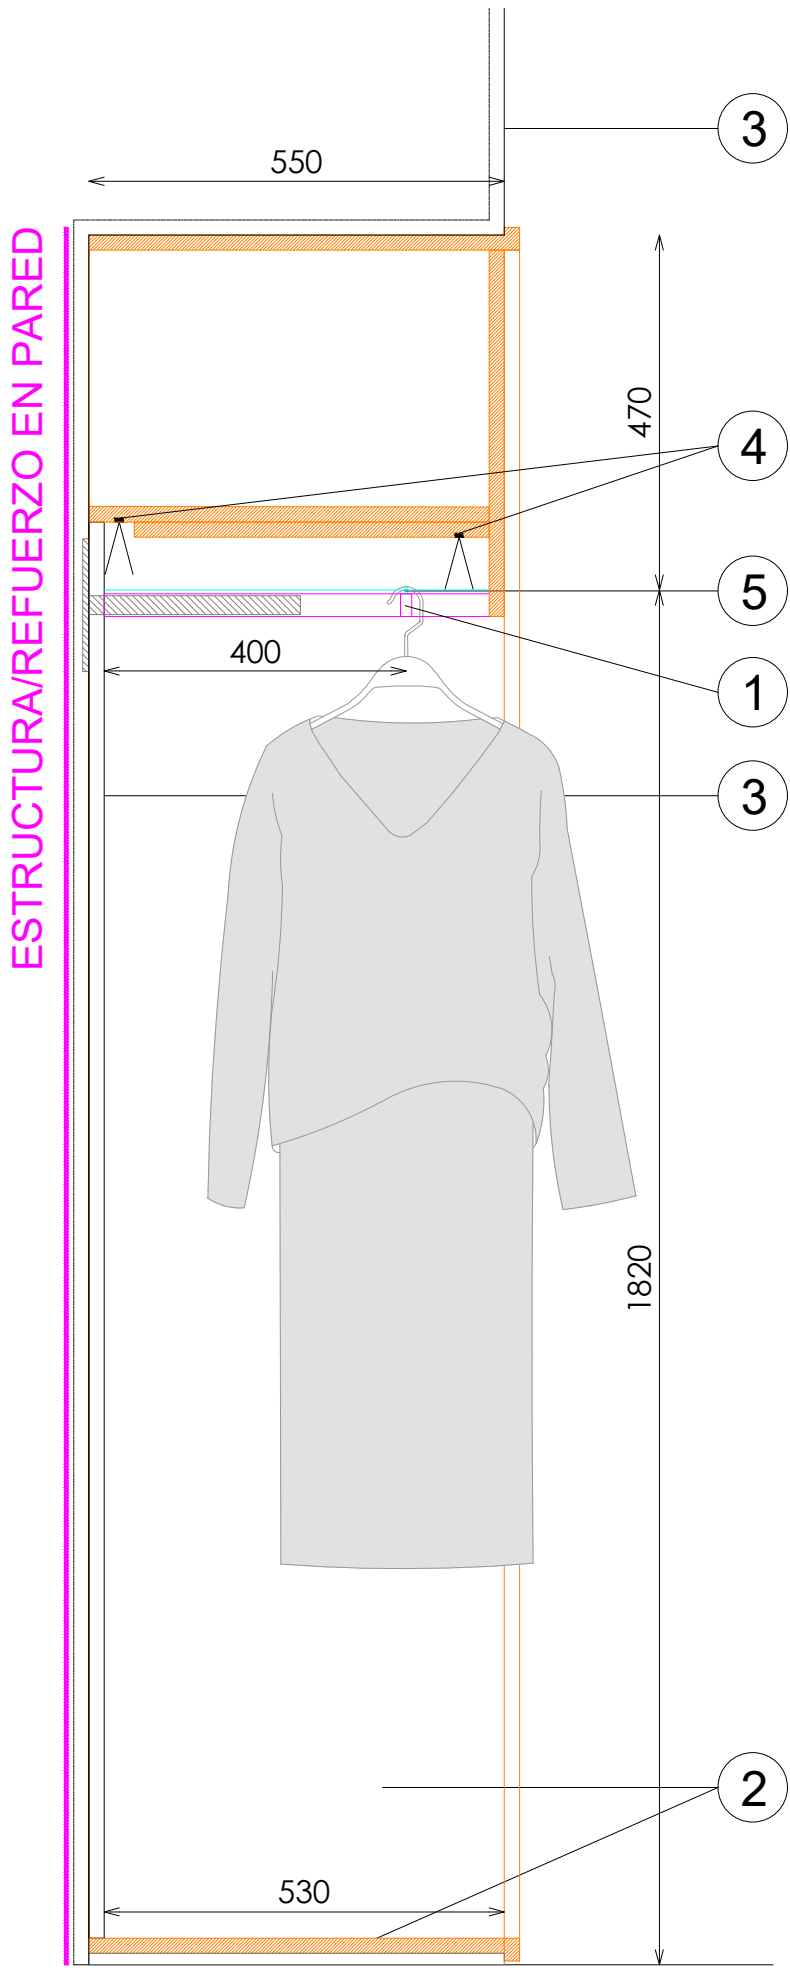


SECCIÓN

- ACABADOS
- ① METAL LACADO NEGRO PINTURA POLVO 0102. REF:2505
 - ② ROBLE RUSTICADO ENTONACION DUBAI REF. 2301
 - ③ ACABADO PARED
 - ④ ILUMINACION LED APOLLO PW 15W 3000°K
 - ⑤ ACERO INOX SATINADO ESTANDAR. REF 2202

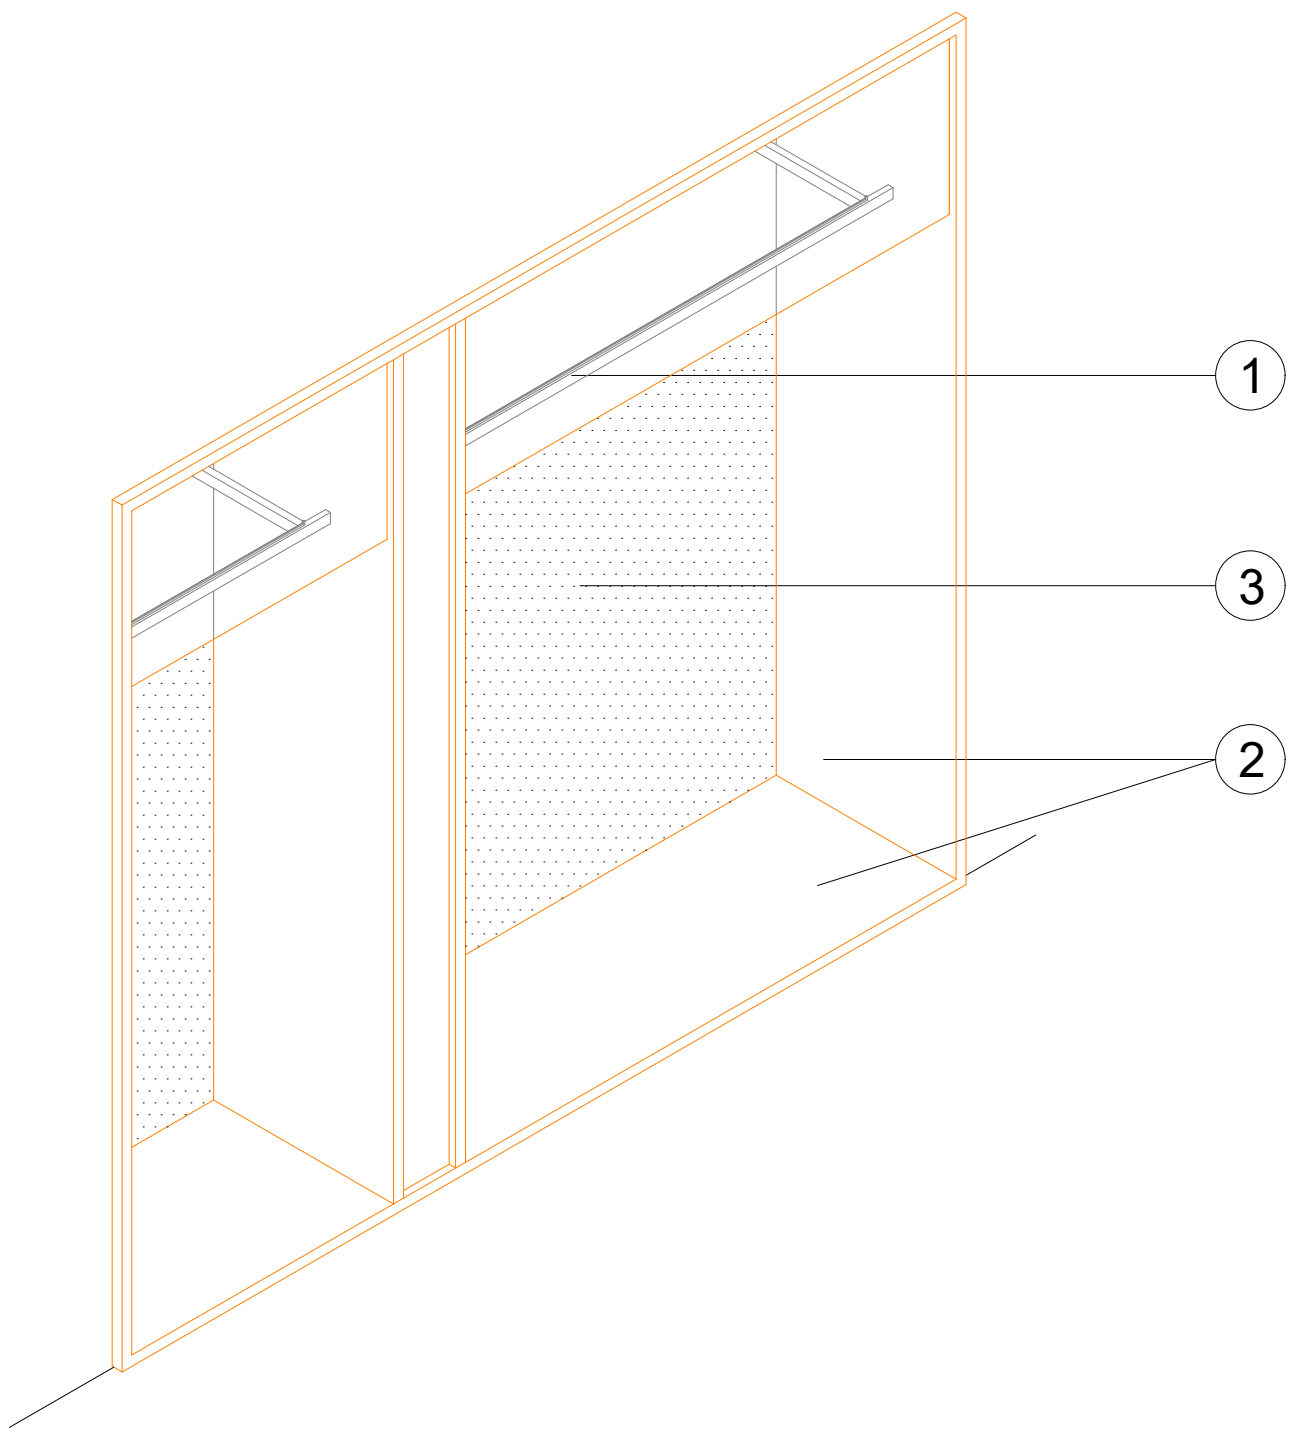

VISTA 3D

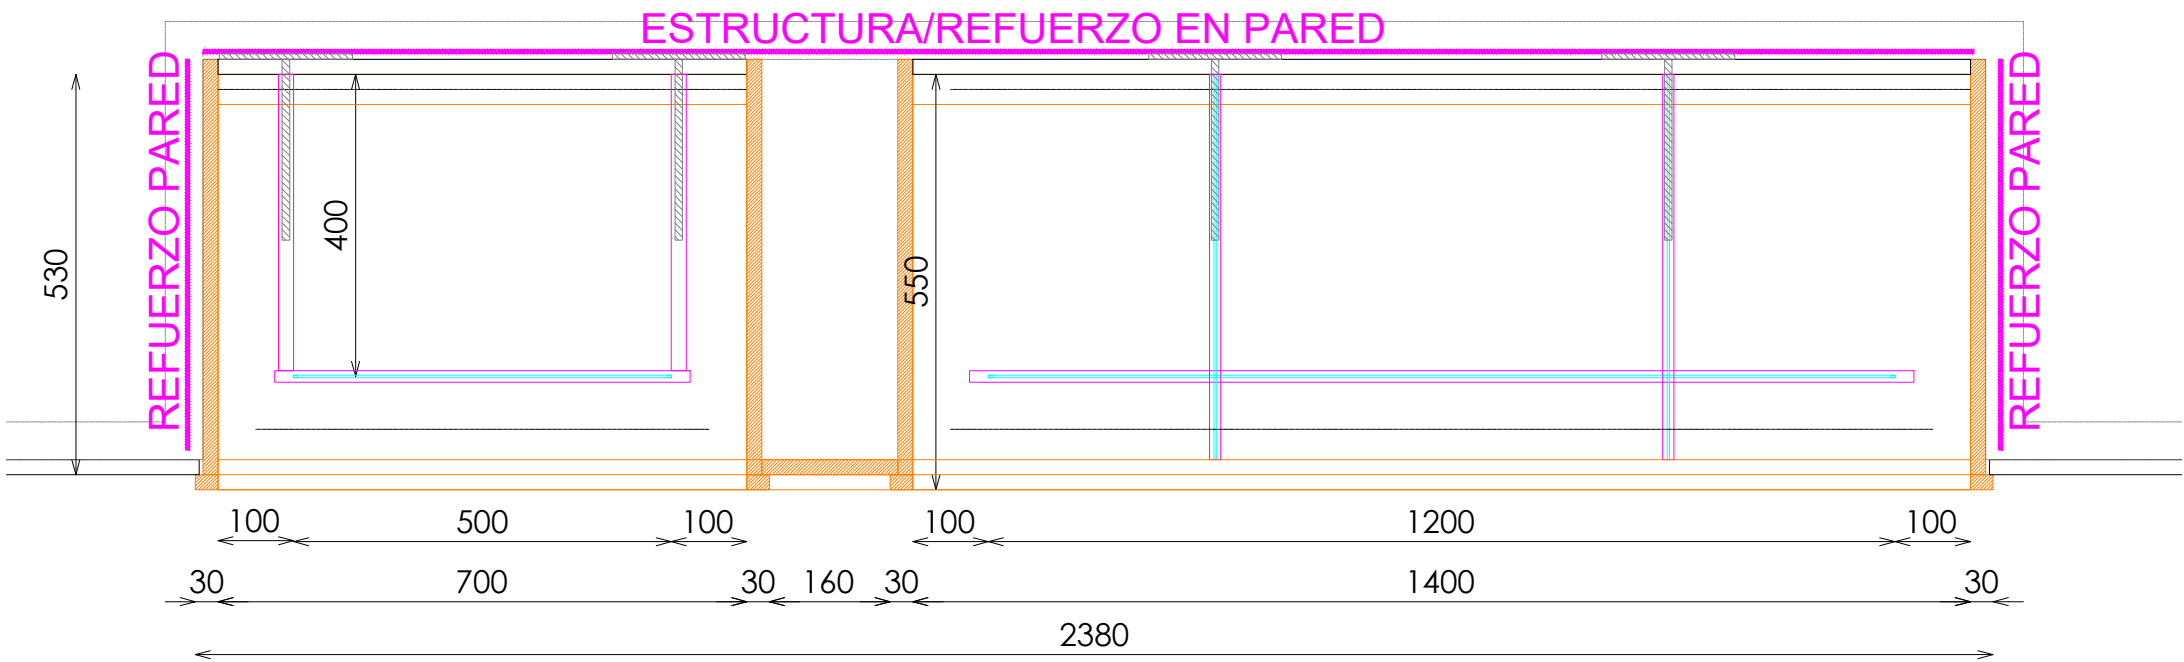

PLANTA

