


SEÑORA
PERIMETRAL


ARMARIO BASICOS 80xH141 + 50xH182 + 80xH141 NEGRO_MADERA NEGRA

ACABADOS


- 1 METAL LACADO NEGRO PINTURA POLVO 0102. REF:2505
- 2 MADERA PINO BROCHEADA NEGRA. REF:2503
- 3 ILUMINACION LED APOLLO PW 15W 3000°K
- 4 VESCOM PENDIENTE
- 5 ACERO INOX SATINADO ESTANDAR. REF 2202
- 6 PINO BROCHEADO AFINACION UNDORA PENDIENTE

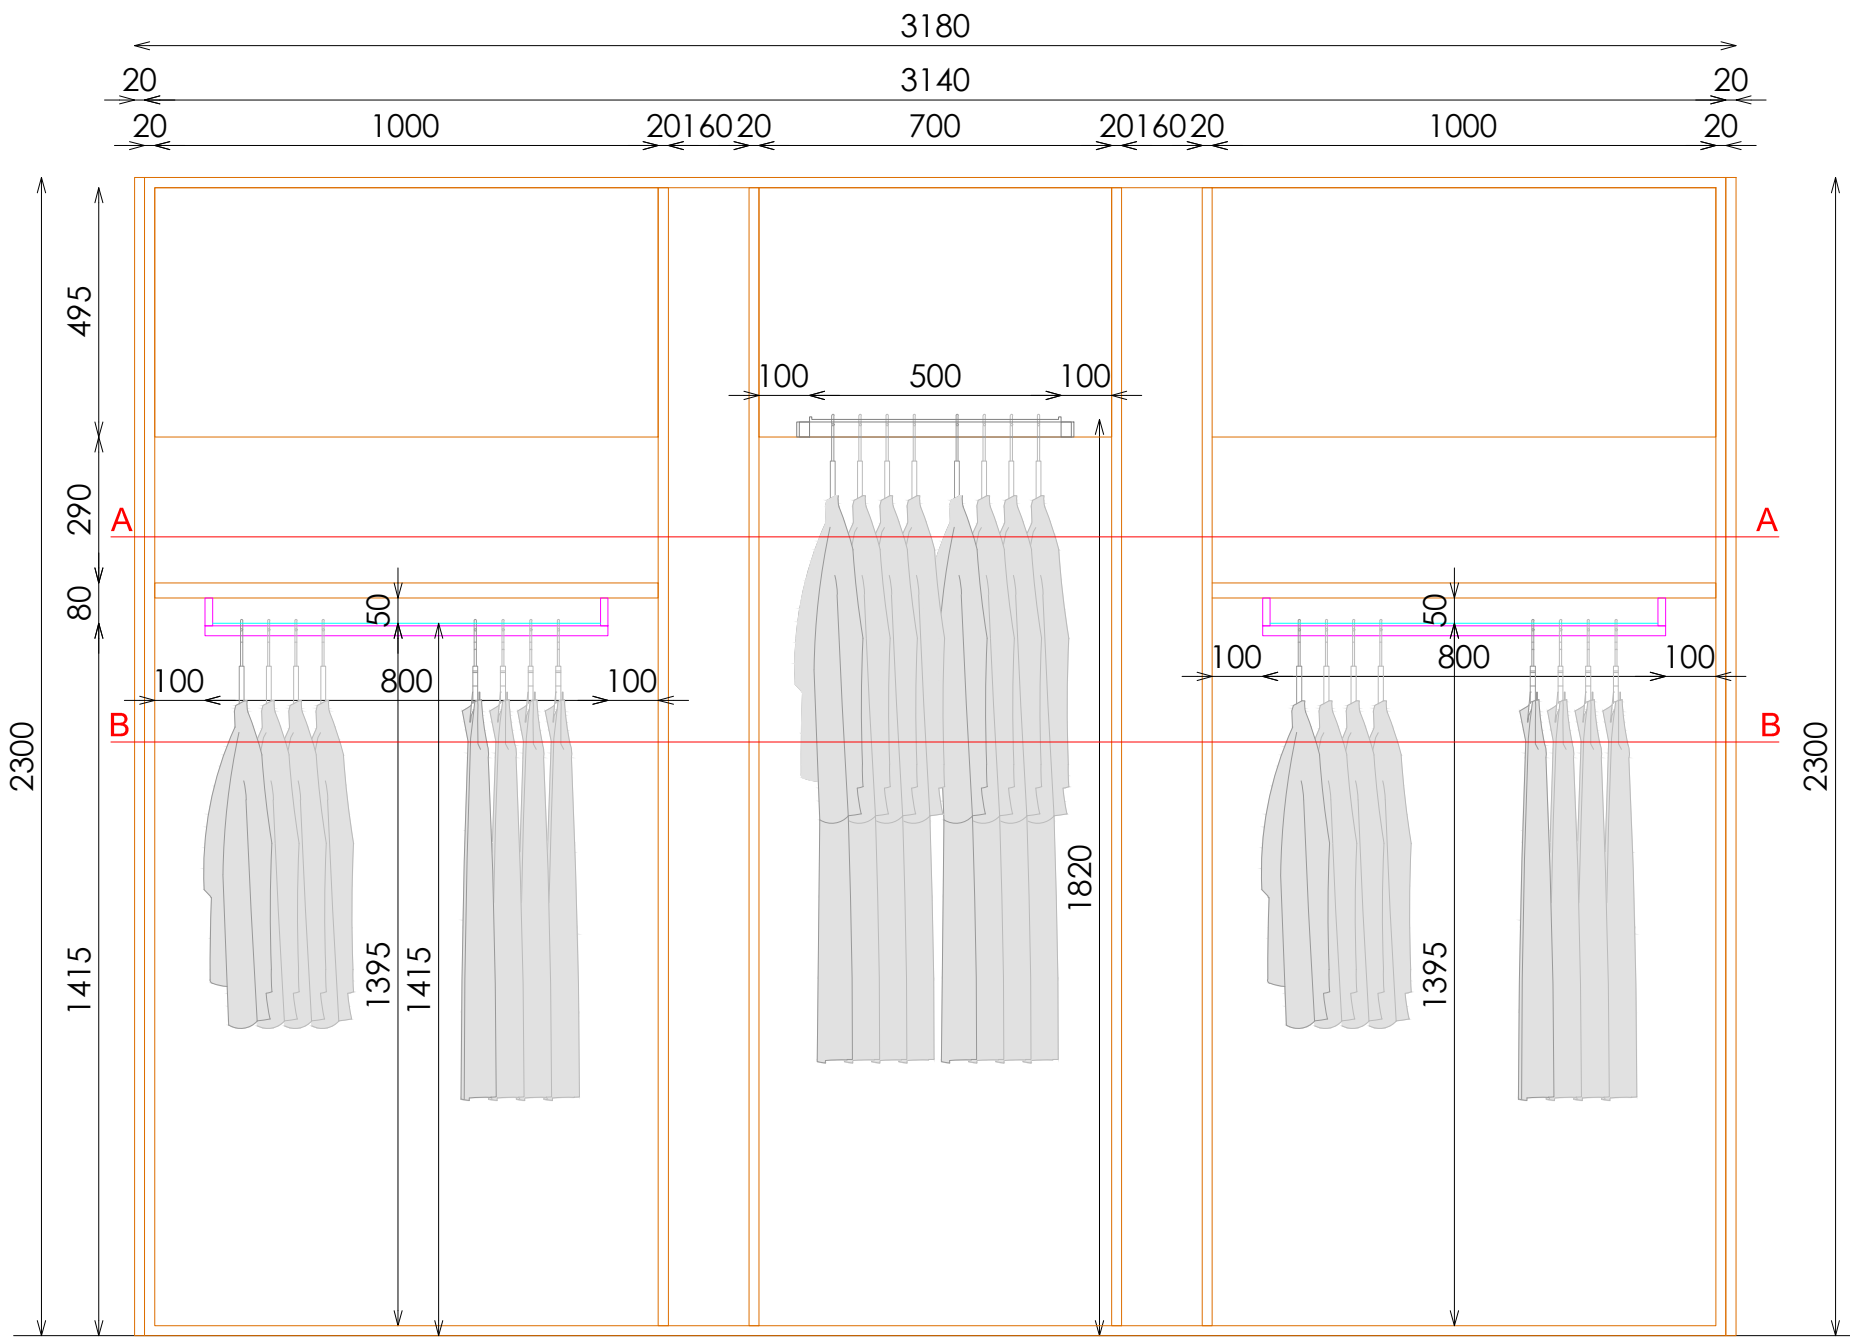


ALZADO

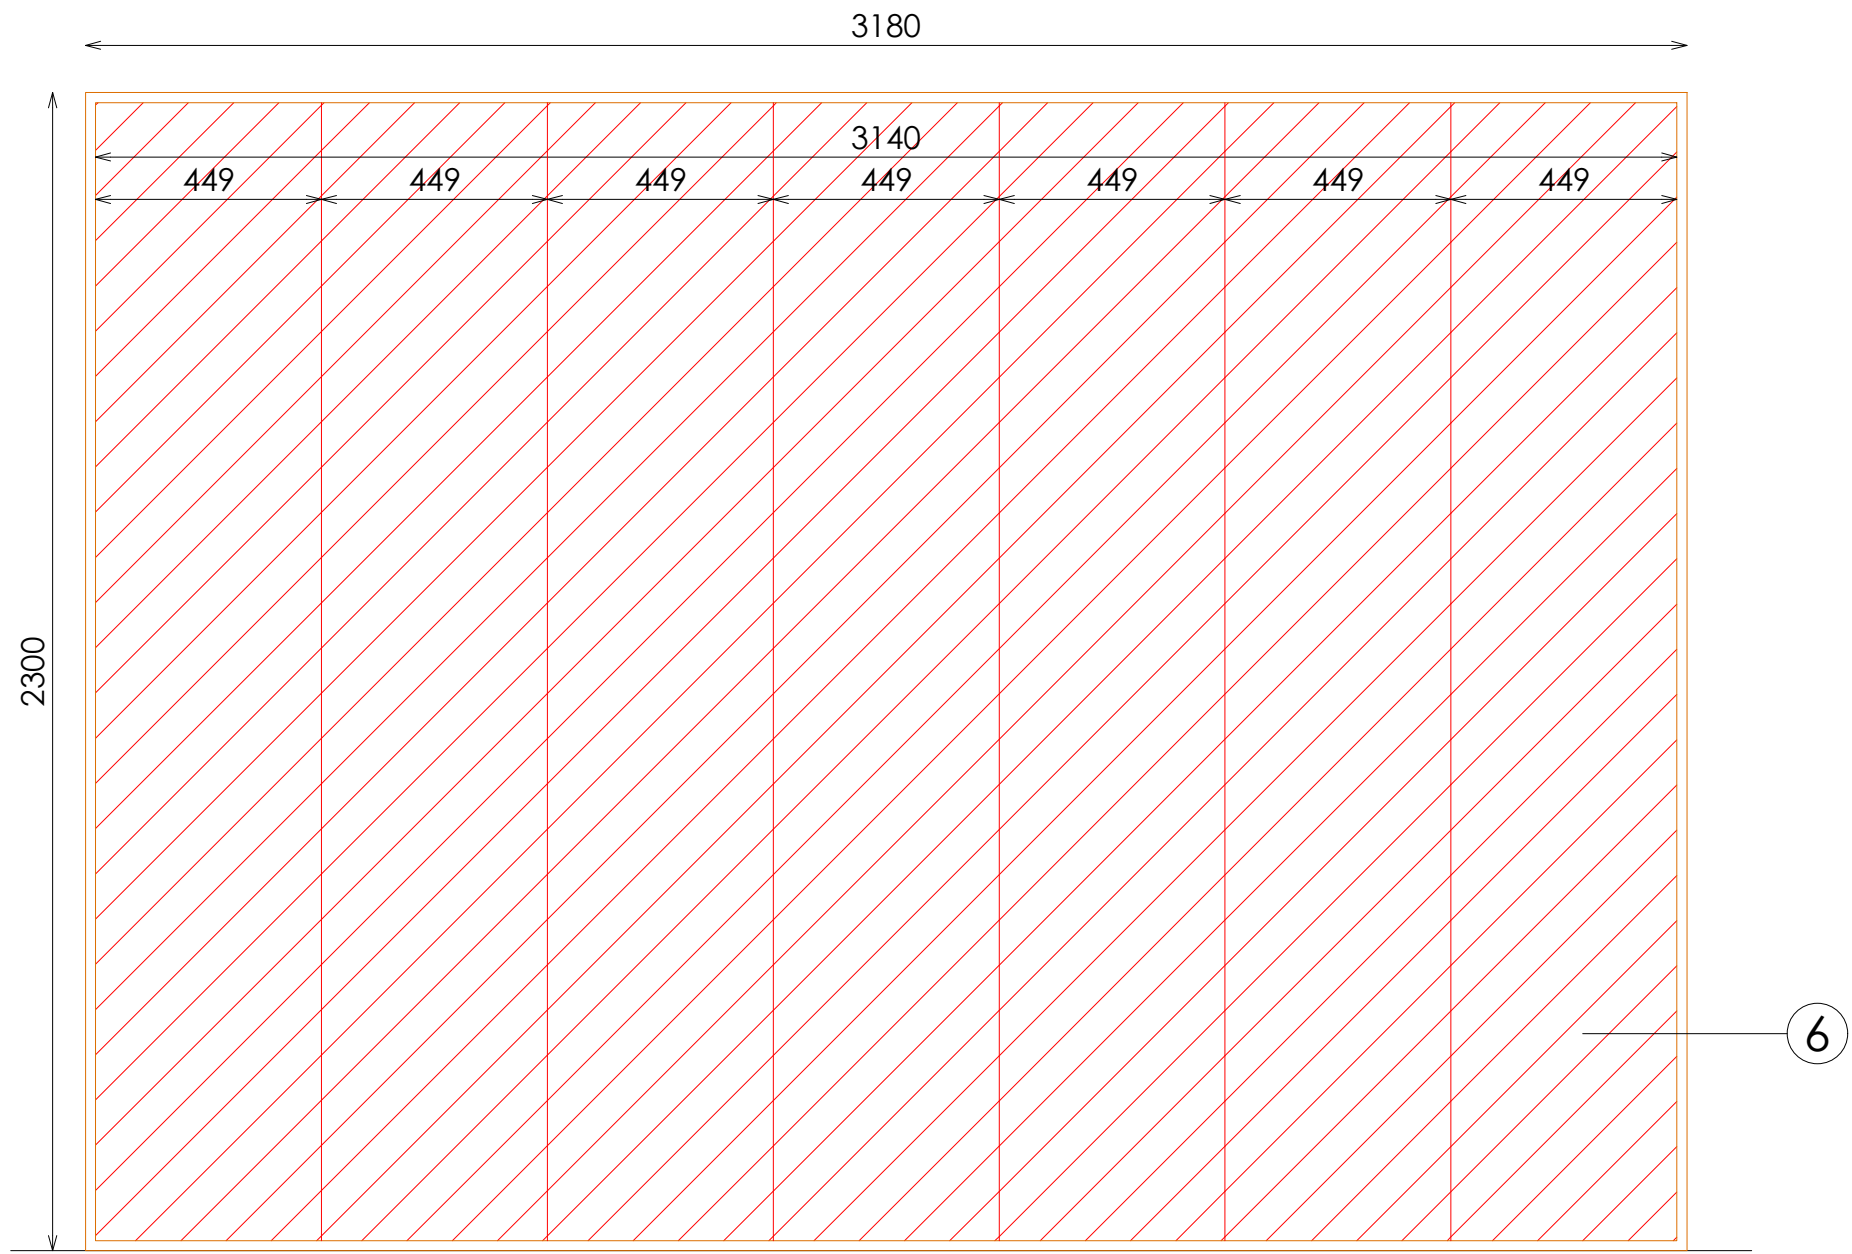


ALZADO POSTERIOR

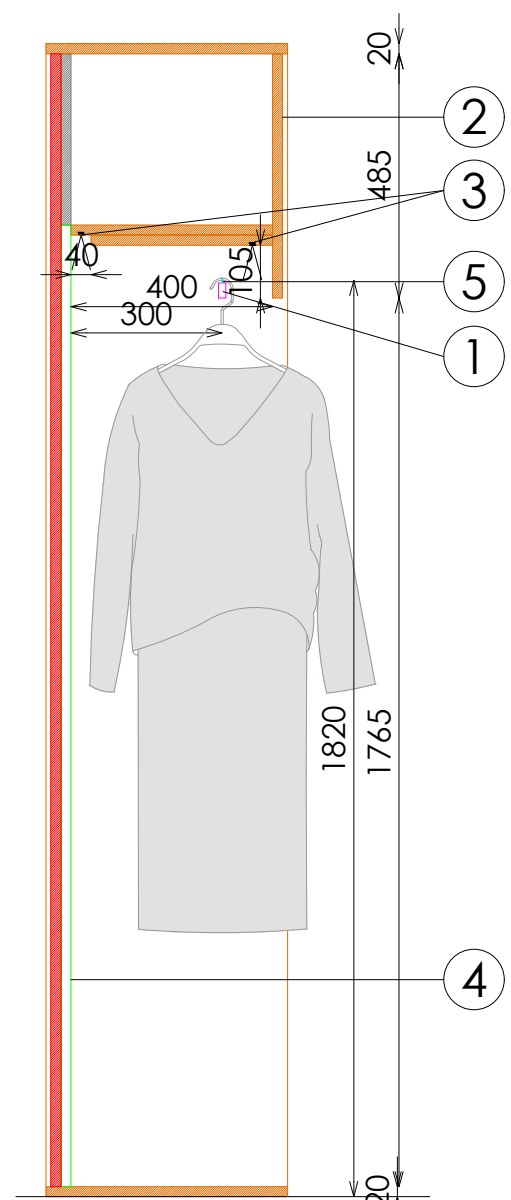


SECCIÓN BARRA ALTA

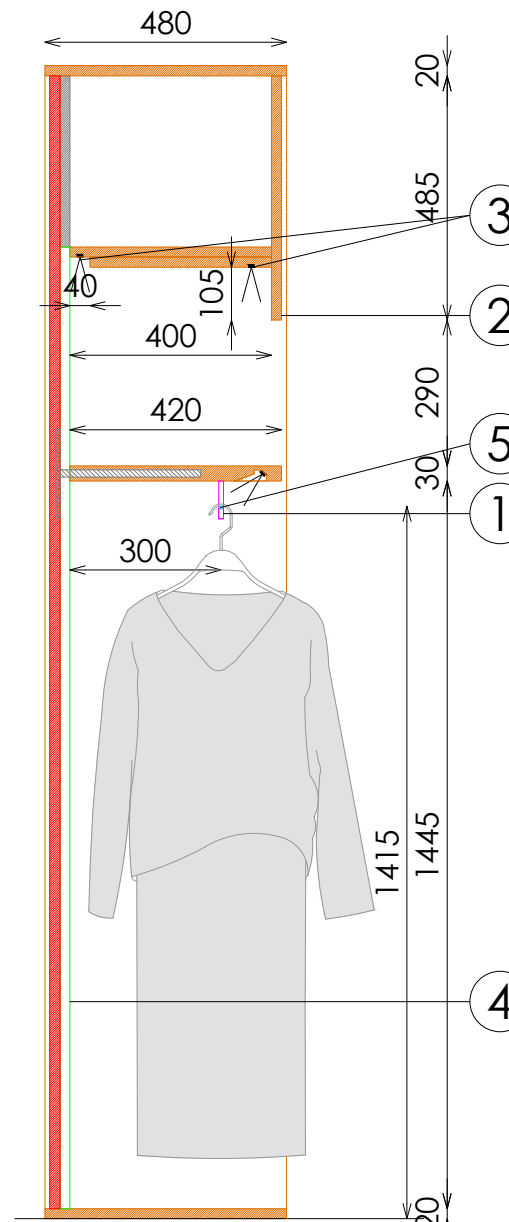


SECCIÓN BARRA BAJA + ESTANTE

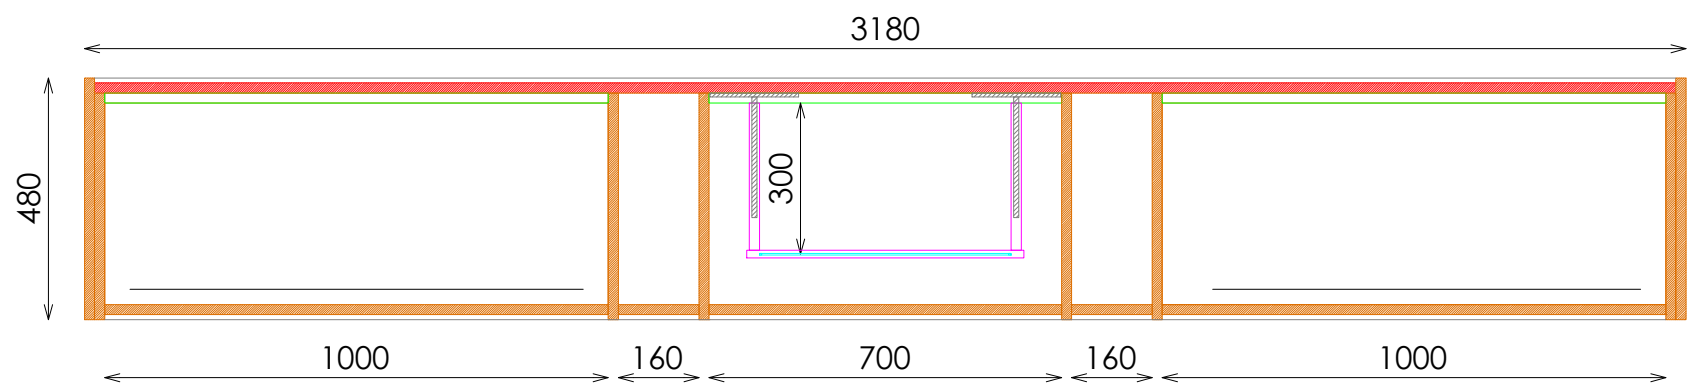

PLANTA A-A

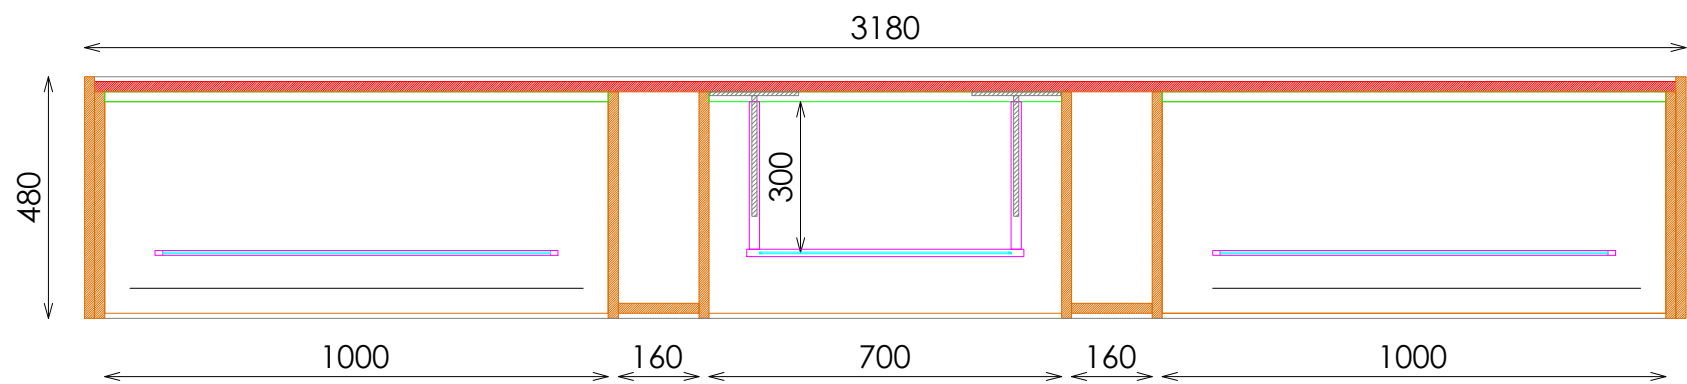


PLANTA B-B

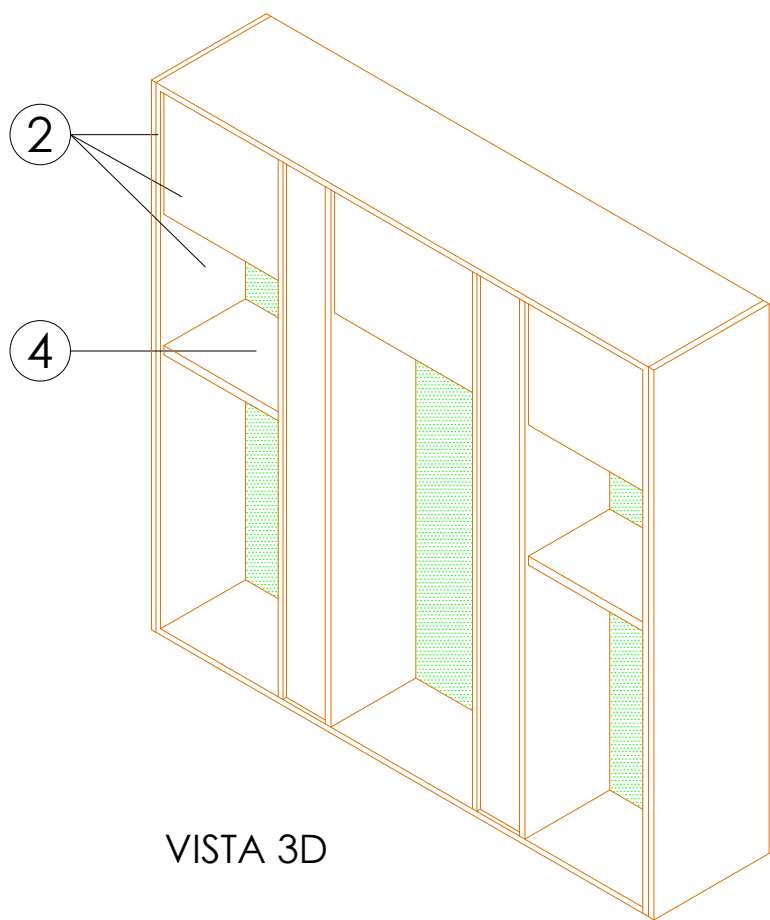

VISTA 3D

DETALLE BARRA

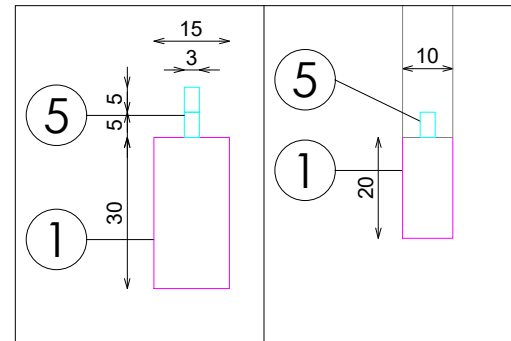

DETALLE ILUMINACION BALDA

