



ACABADOS


- 1 METAL LACADO NEGRO PINTURA POLVO 0102. REF:2505
- 2 ROBLE RUSTICADO ENTONACION DUBAI REF. 2301
- 3 UNDORA TRAVERTINO NAVONA GRIS EXTRA MATE. REF 2507
- 4 ACERO INOX SATINADO ESTANDAR. REF 2202
- 5 ILUMINACION LED APOLLO PW 15W 3000°K
- 6 ESPEJO PLATA

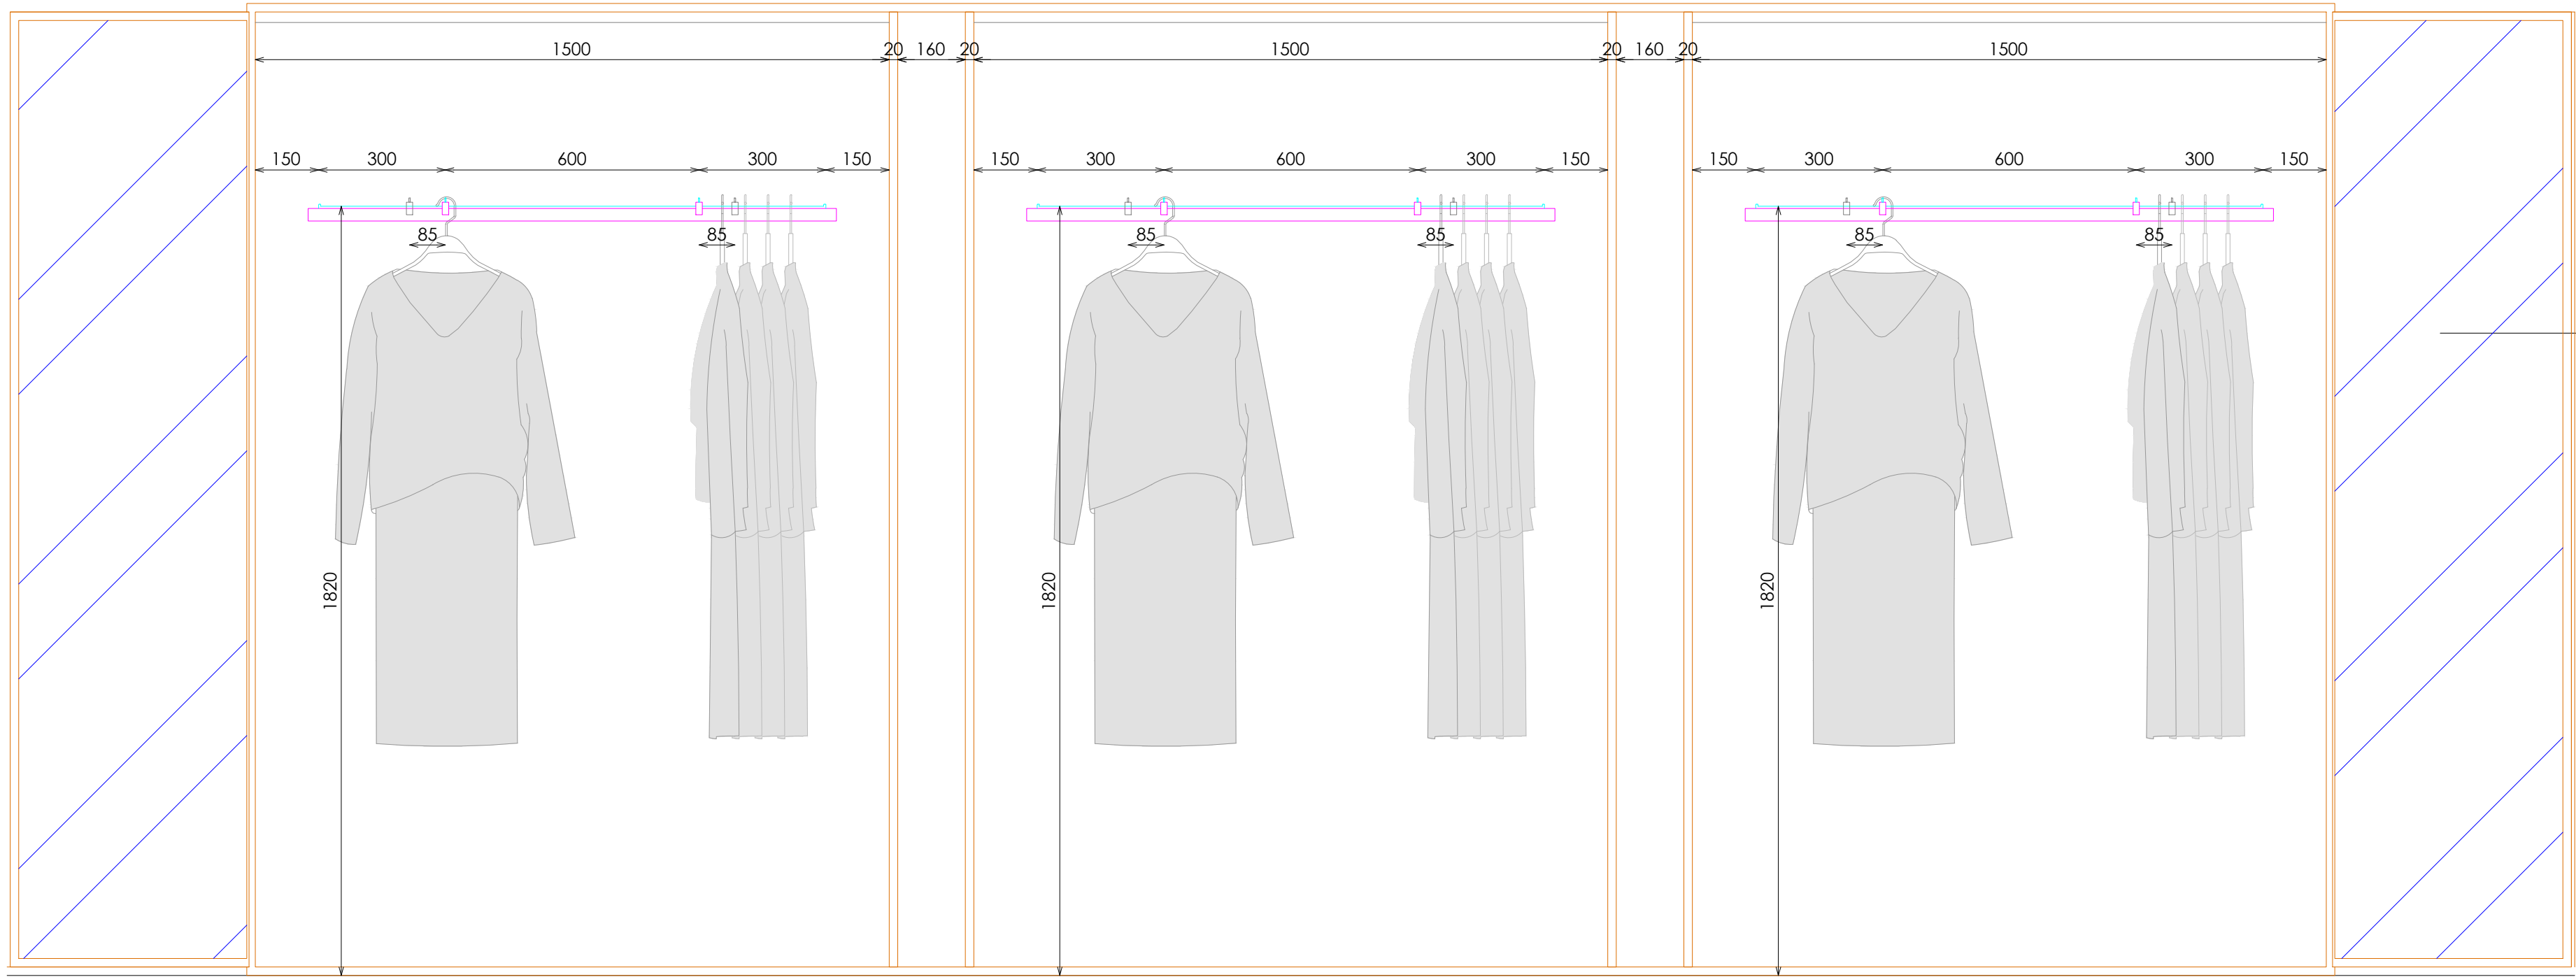

ALZADO

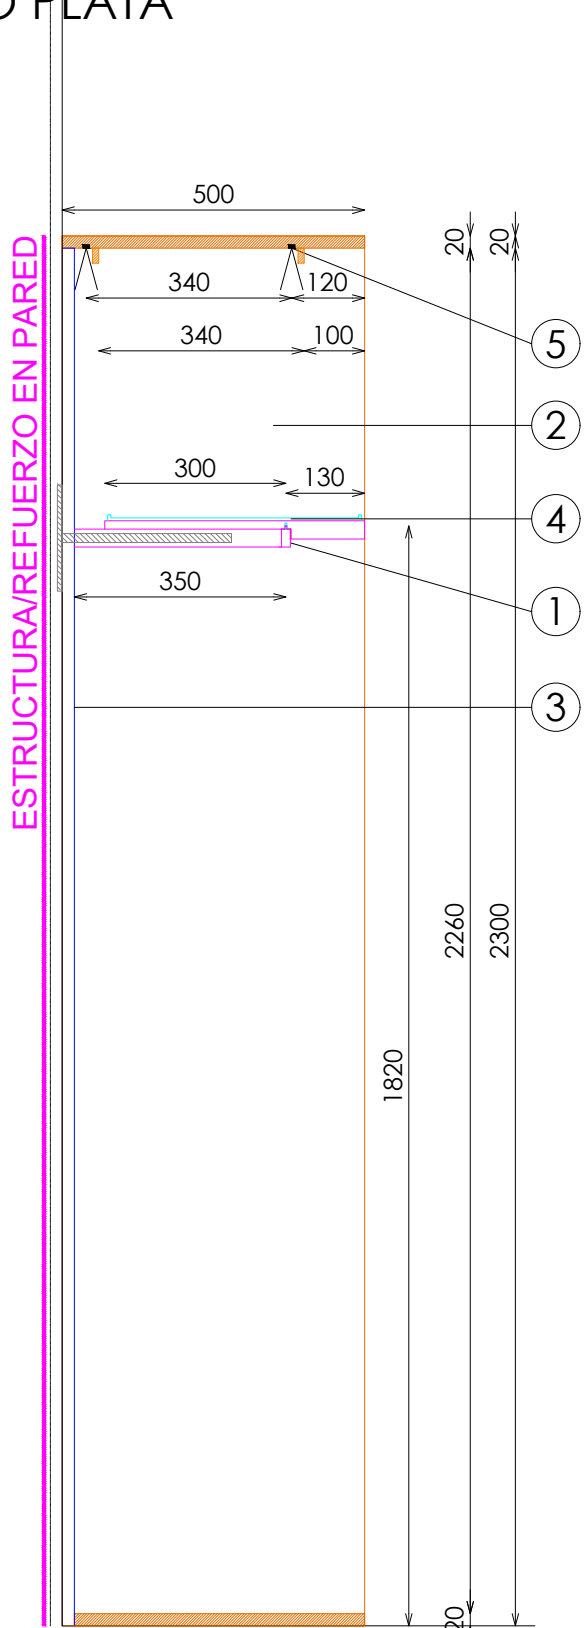


SECCIÓN

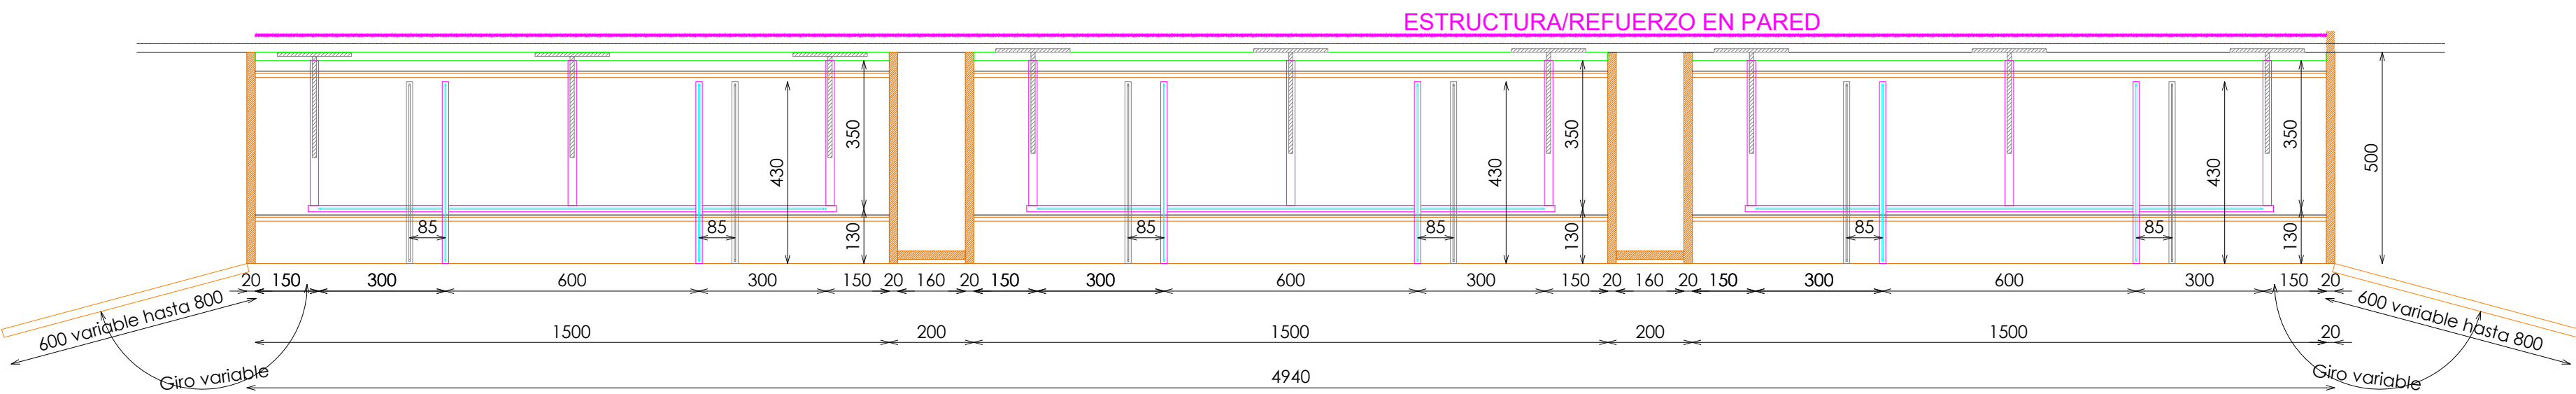


PLANTA


DETALLE BISAGRAS. FORMAS INOXMAN

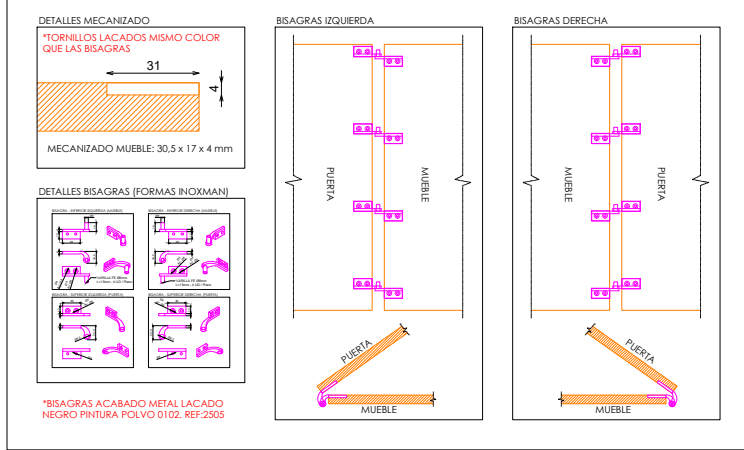

DETALLE FRONTALES EXTRAIBLES (TUBO MACIZO)

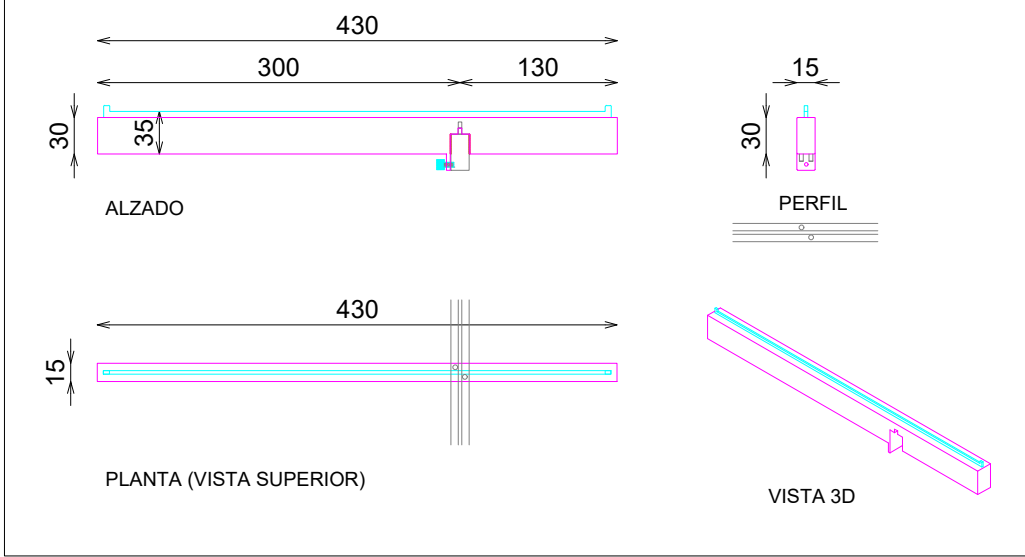

DETALLE BARRA

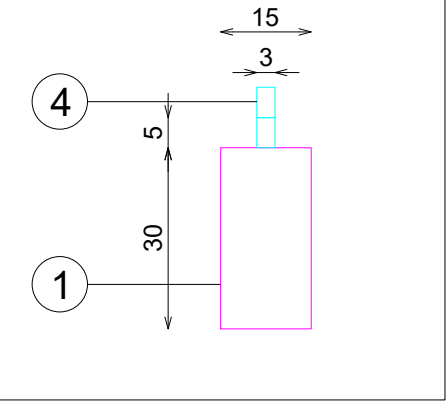

DOTACION

DESCRIPCION	Uds
FRONTAL EXTRAIBLE (TUBO MACIZO)	6