



ACABADOS

- ① METAL LACADO NEGRO PINTURA POLVO 0102. REF:2505
- ② ESPEJO PLATA
- ③ TARIMA UNDORA TRAVERTINO NAVONA GRIS EXTRA MATE REF:2507 SENTIDO LONGIUDINAL


*NOTA: ESPEJO FIJADO A BARRA PERIMETRAL Y A SUELO

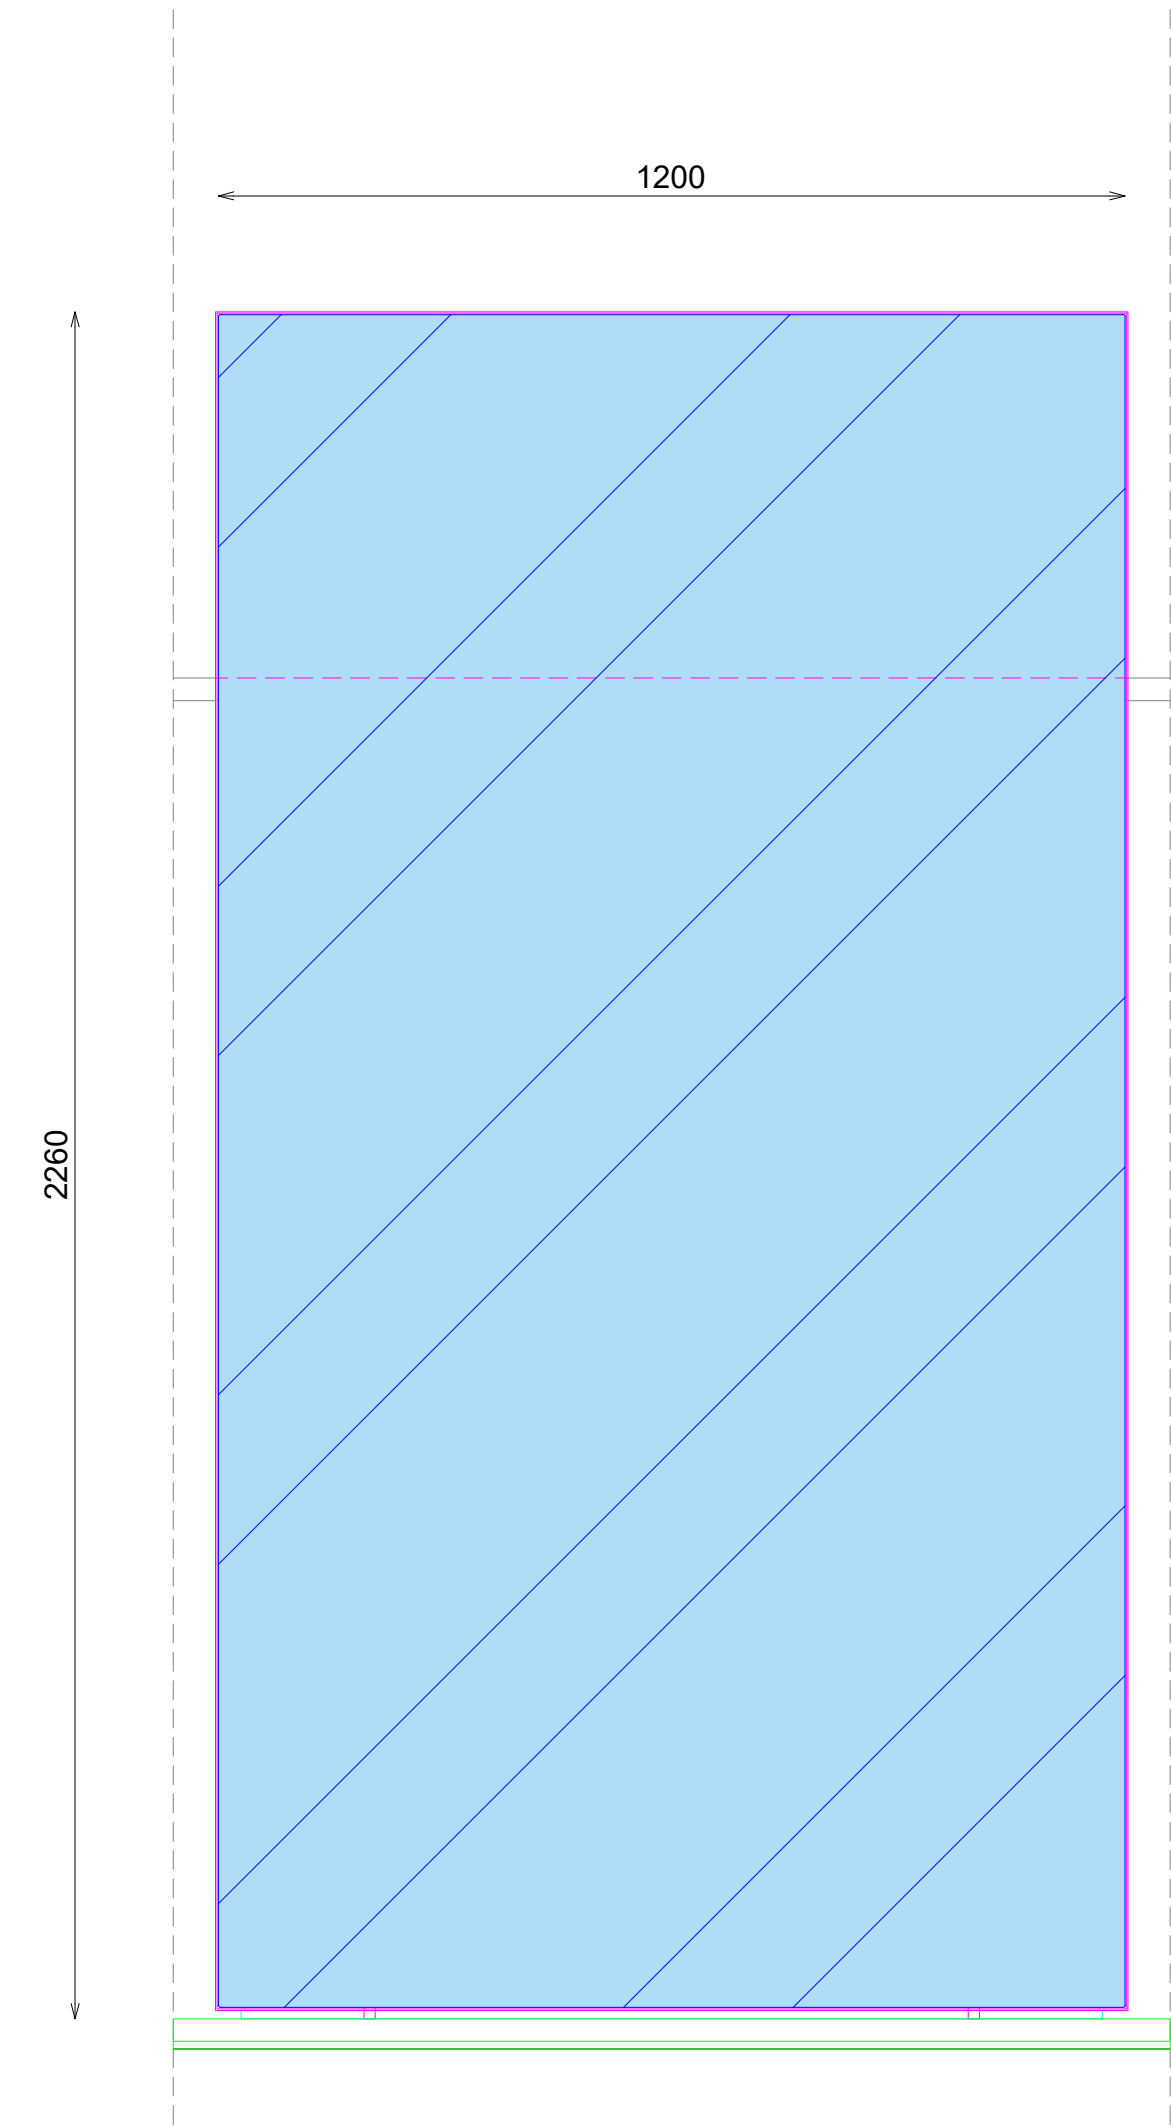


ALZADO CONJUNTO

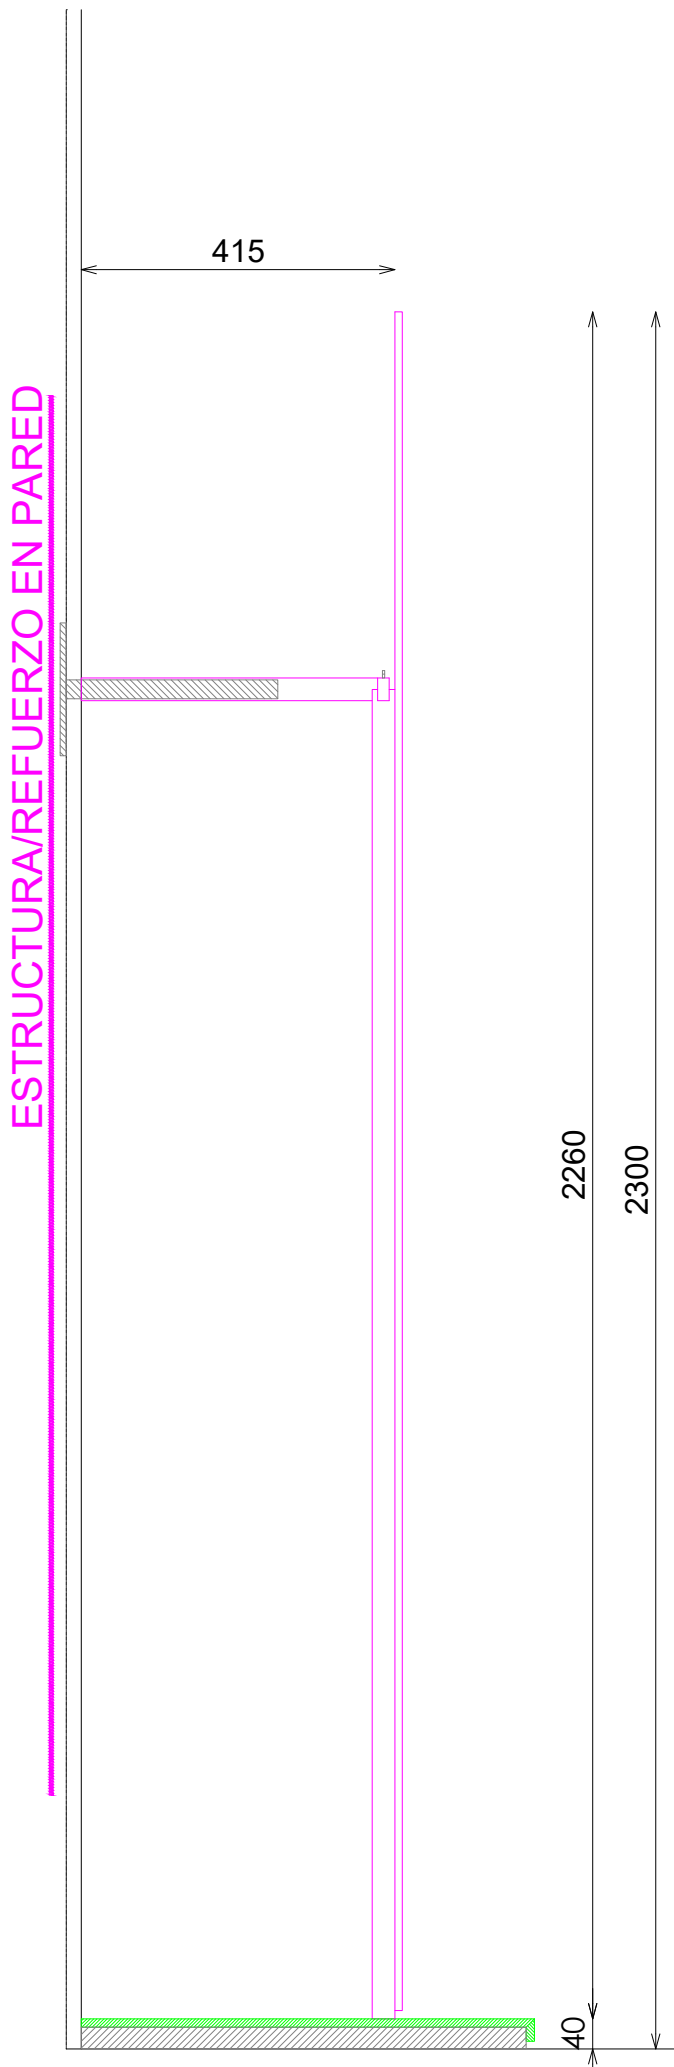

PERFIL

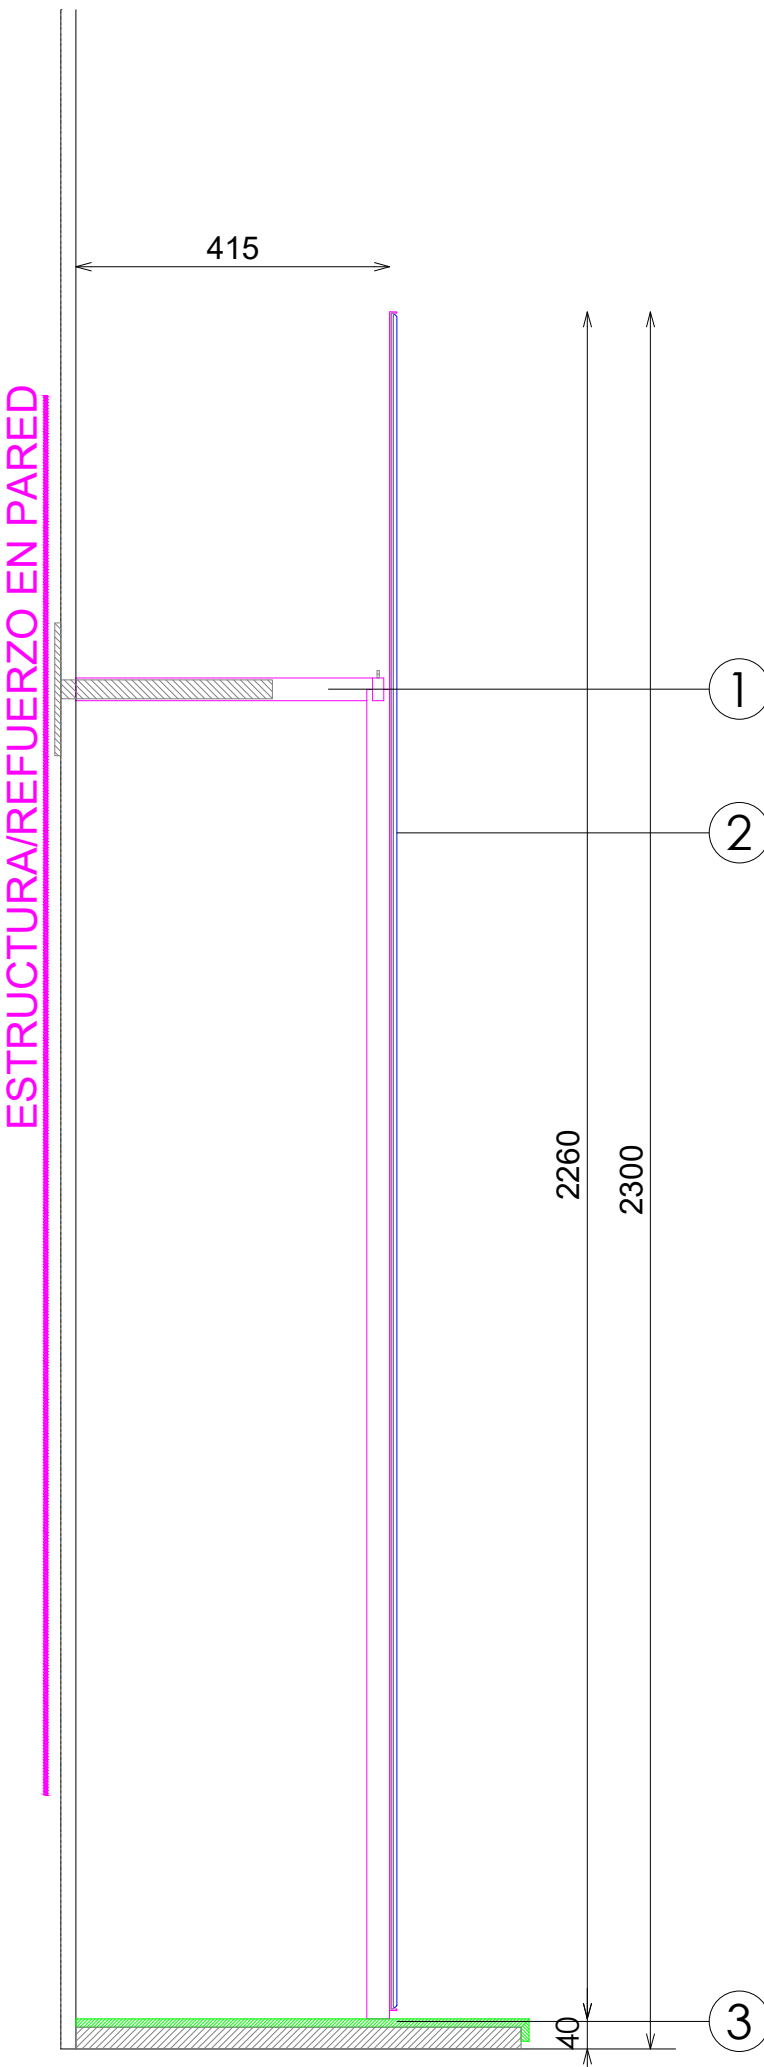


SECCION

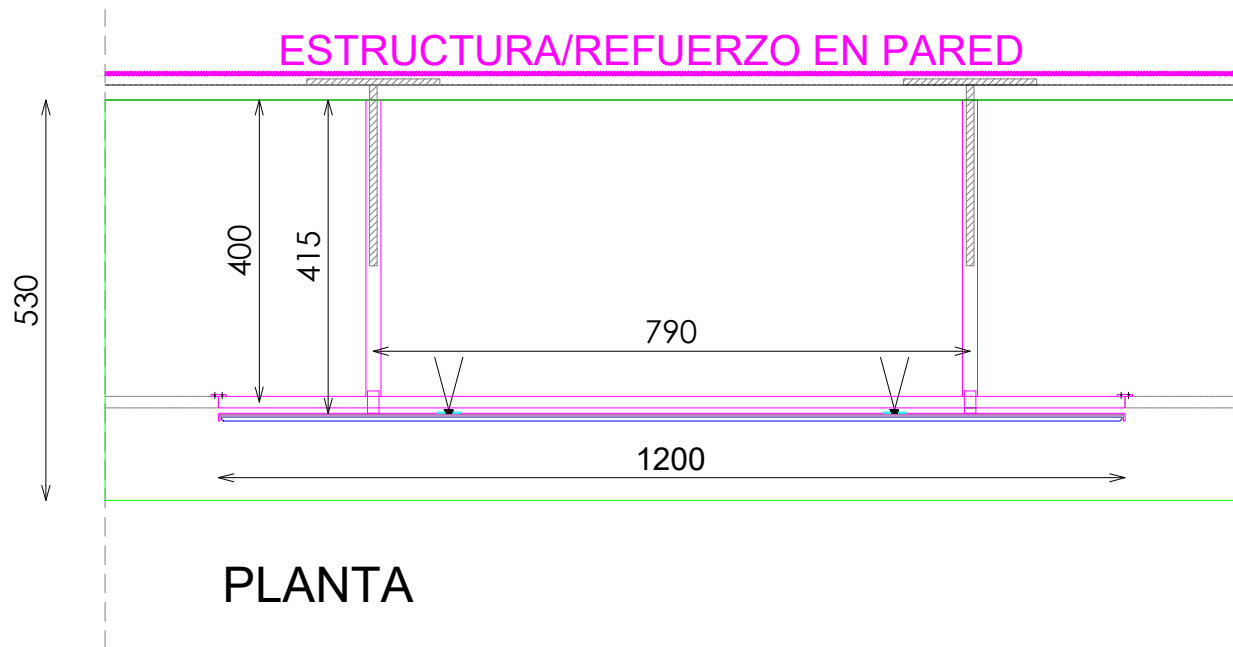

PLANTA

DETALLE MARCO ESPEJO

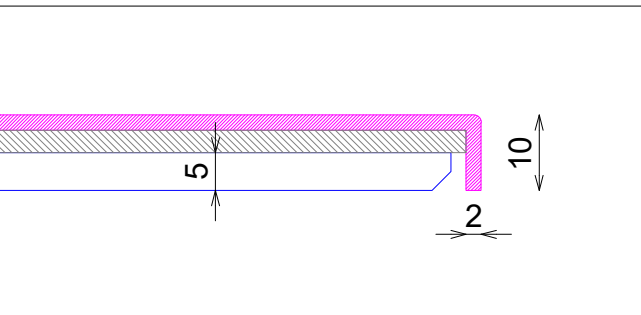

DETALLE BASE

