
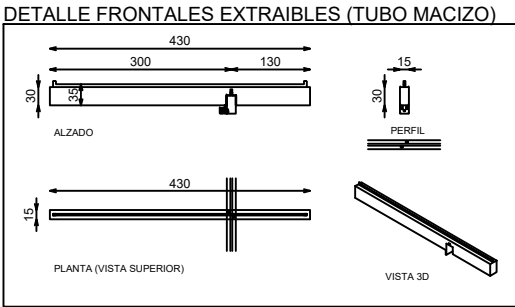
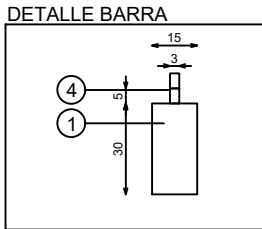
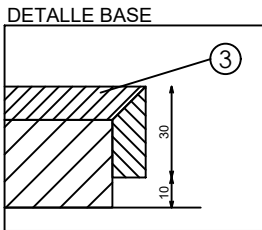
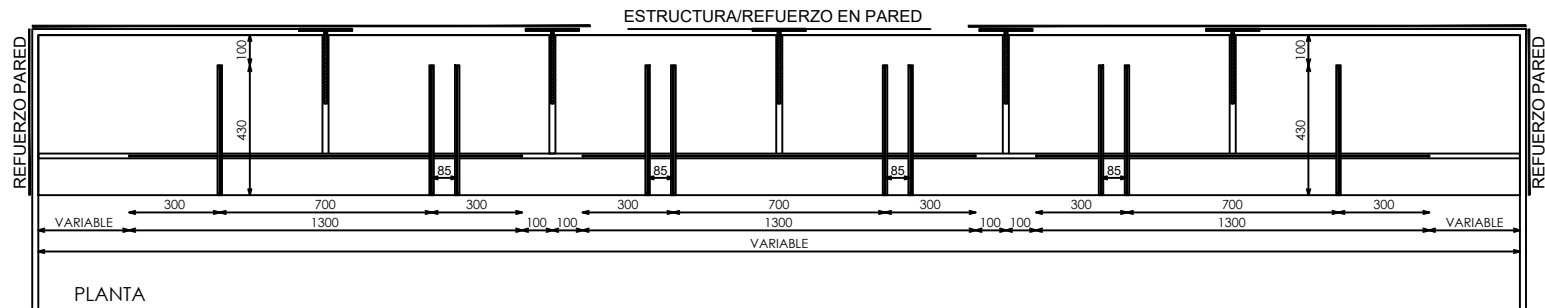


ACABADOS

- ① METAL LACADO NEGRO PINTURA POLVO 0102. REF:2505
- ② ACABADO PARED
- ③ TARIMA RESINA MARMUR NAVONA GRIS EXTRA MATE
- ④ ACERO INOX SATINADO ESTANDAR. REF 2202

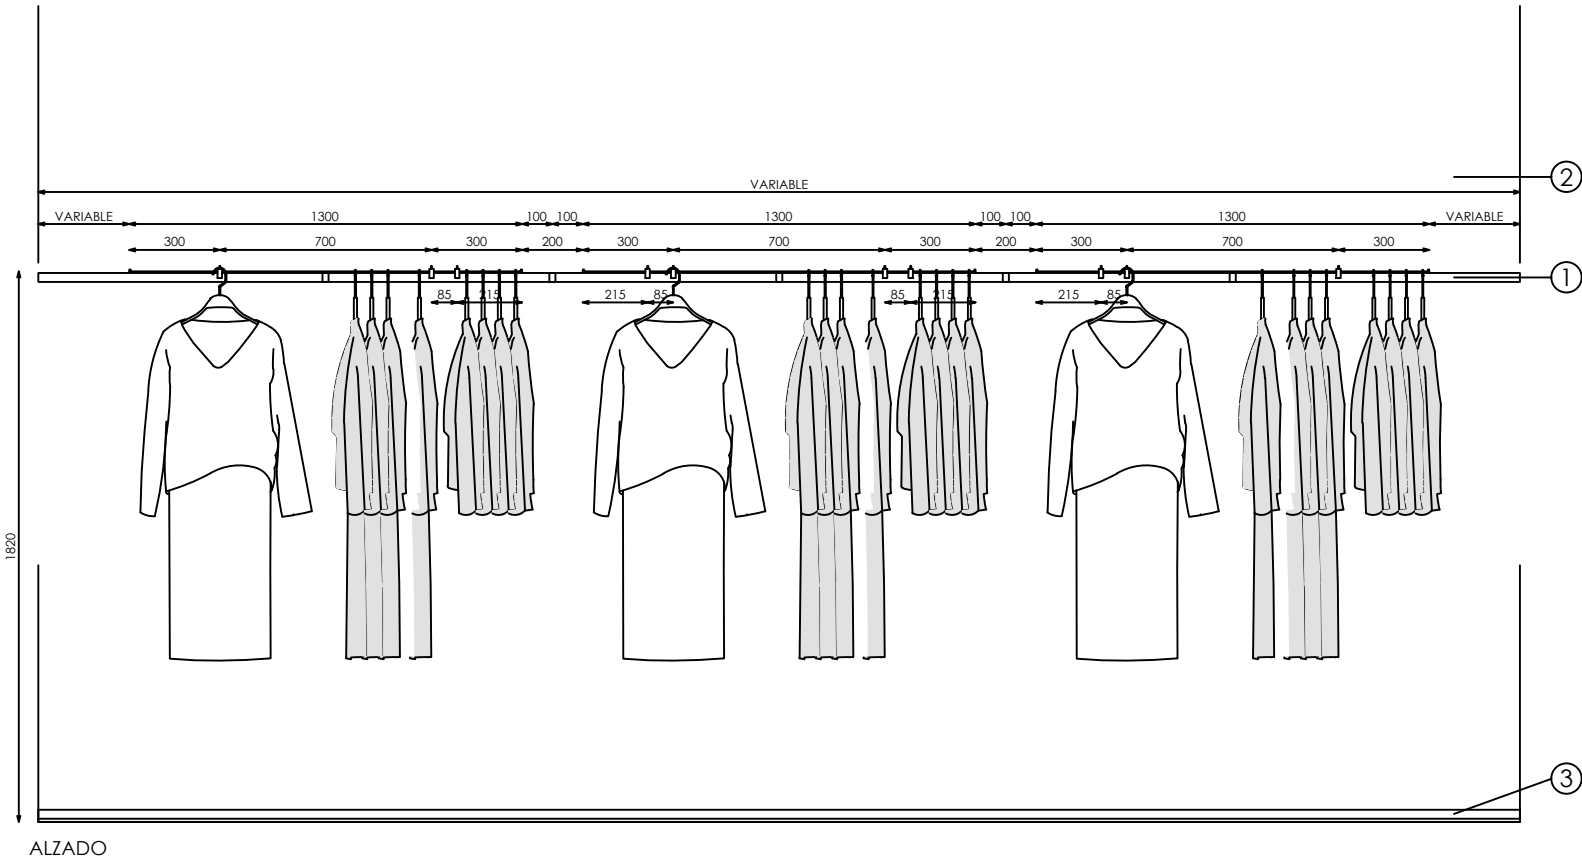

DOTACION

DESCRIPCION	Uds
FRONTAL EXTRAIBLE (TUBO MACIZO)	6