
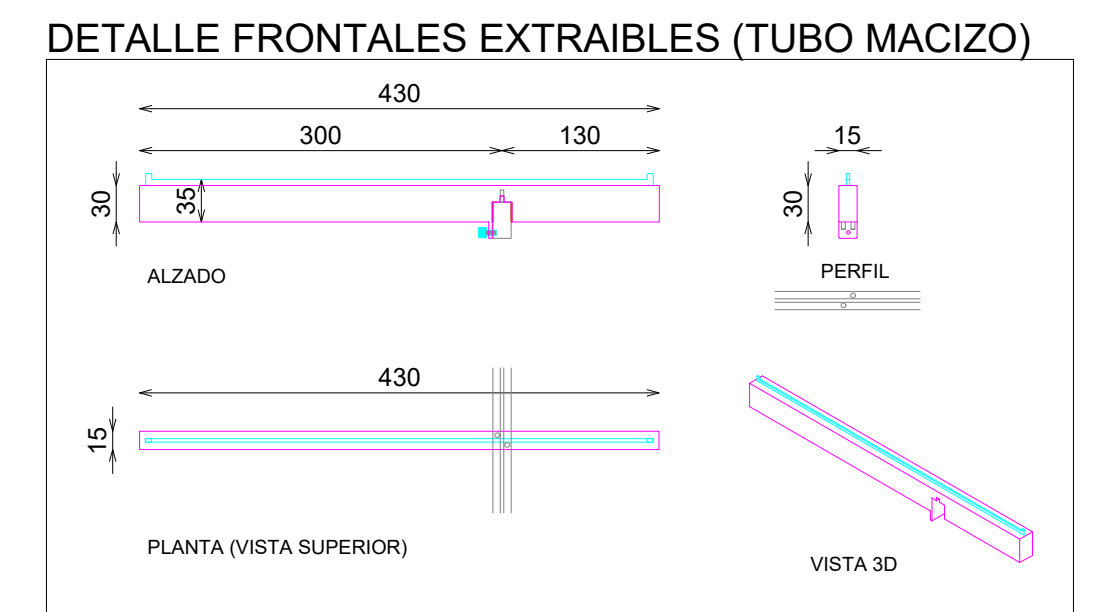
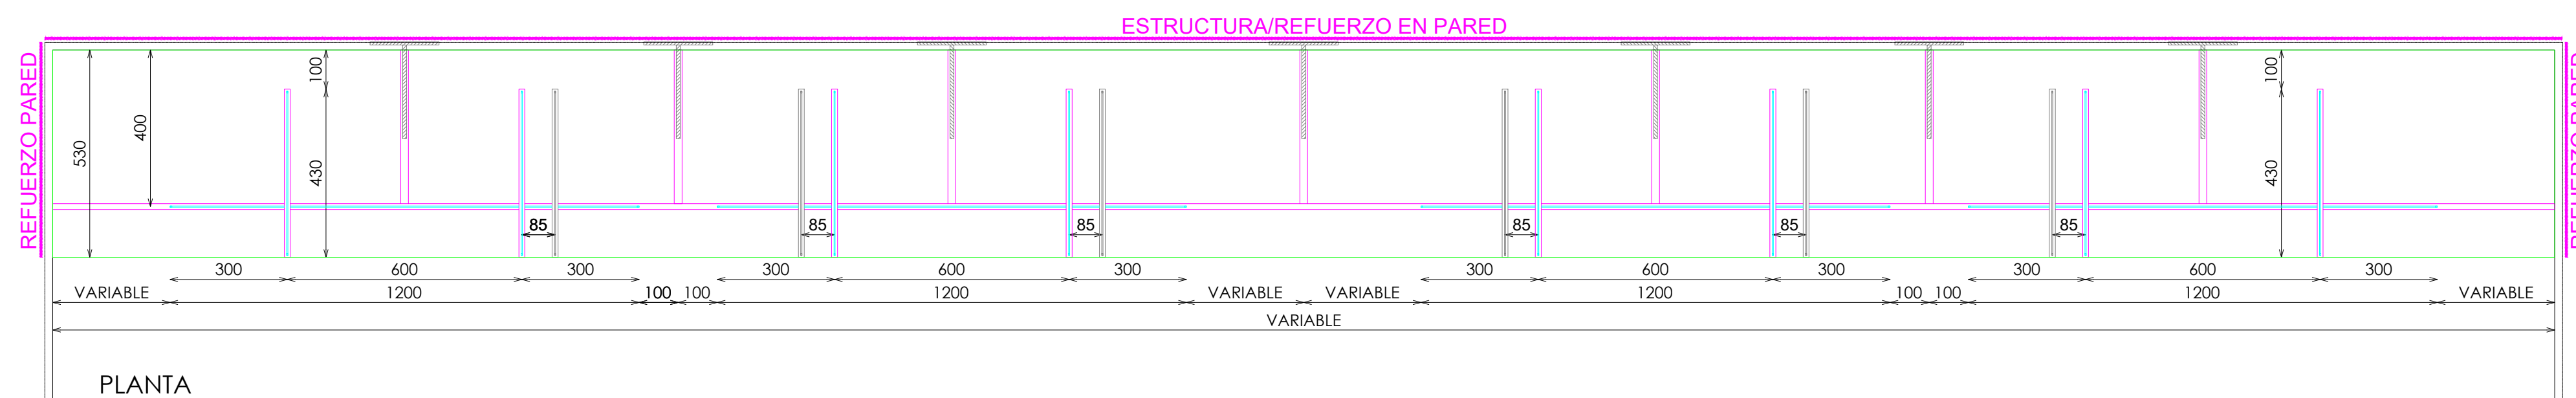
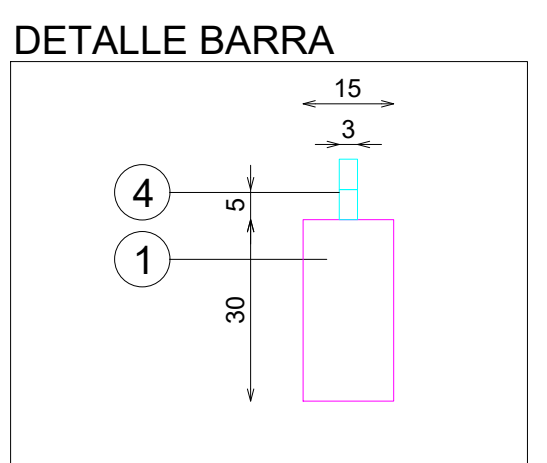


ACABADOS

- ① METAL LACADO NEGRO PINTURA POLVO 0102. REF:2505
- ② ACABADO PARED
- ③ TARIMA UNDORA TRAVERTINO NAVONA GRIS EXTRA MATE REF:2507 SENTIDO LONGIUDINAL
- ④ ACERO INOX SATINADO ESTANDAR. REF 2202

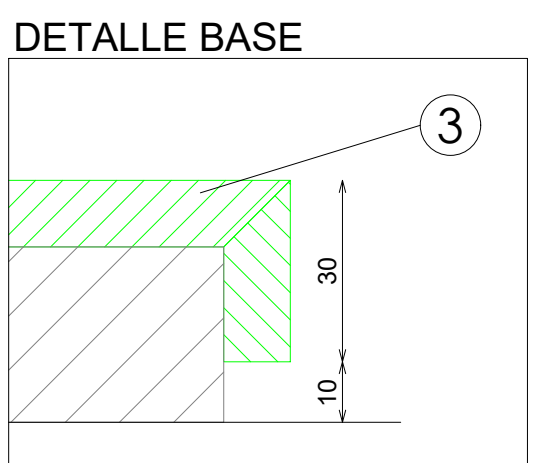

DOTACION

DESCRIPCION	Uds
FRONTAL EXTRAIBLE (TUBO MACIZO)	8

E: 1_25

Código: 25PSEMP018B
Matrícula: Sp-Habitación 1 Barra Pared 4 Módulos 120xH182 Negro 225B
Versión: B
Fecha: 09/05/2025
Imagen: 225

pag: 1_1

STUDIOZARA