



ACABADOS


- ① METAL LACADO NEGRO PINTURA POLVO 0102. REF:2505

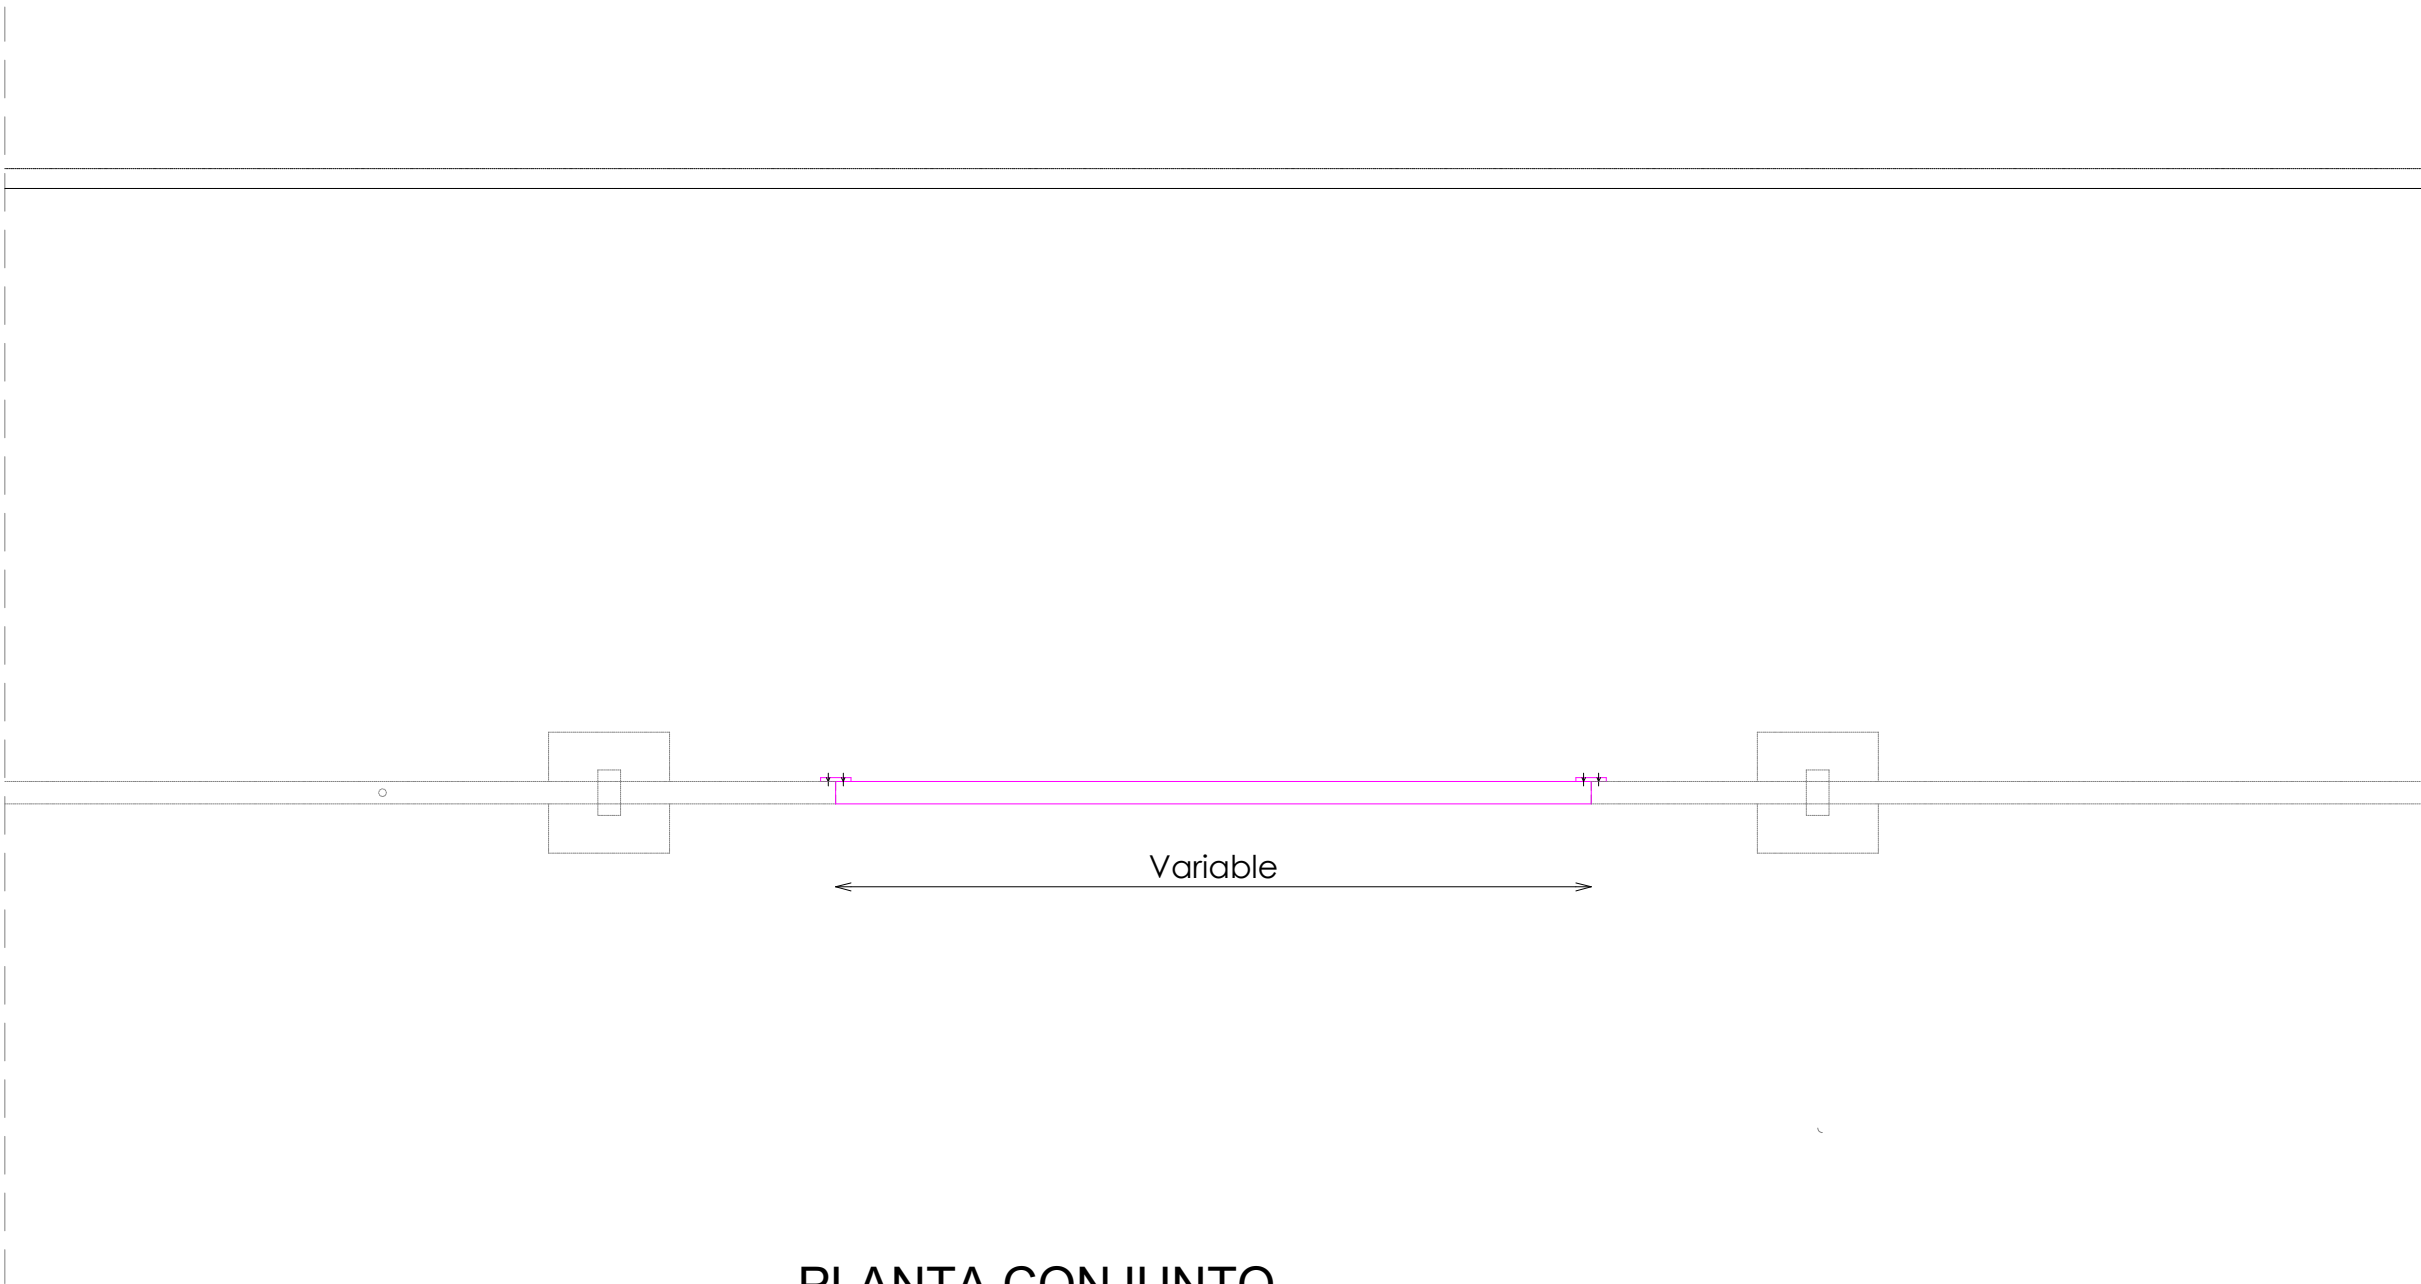


PLANTA CONJUNTO

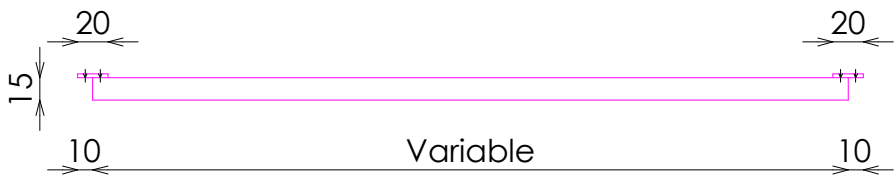

PLANTA

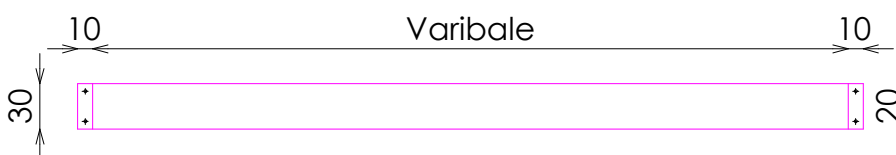

ALZADO FRONTAL

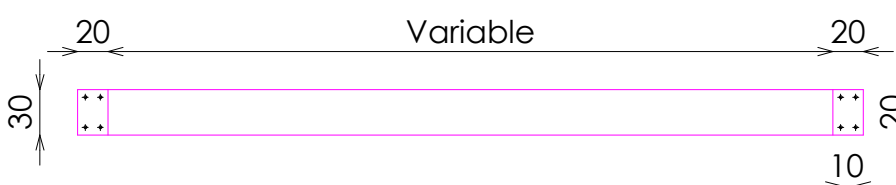

ALZADO POSTERIOR

